


PIANO INTERRATO SCALA 1:200

Il piano interrato è costituito da autorimesse in batteria ad un singolo posto auto, oggi prive di agibilità e rese inaccessibili per mancanza di rispetto delle normative di sicurezza antincendio, carenti di dotazioni impiantistiche e necessitanti di pesanti interventi di ripristino.

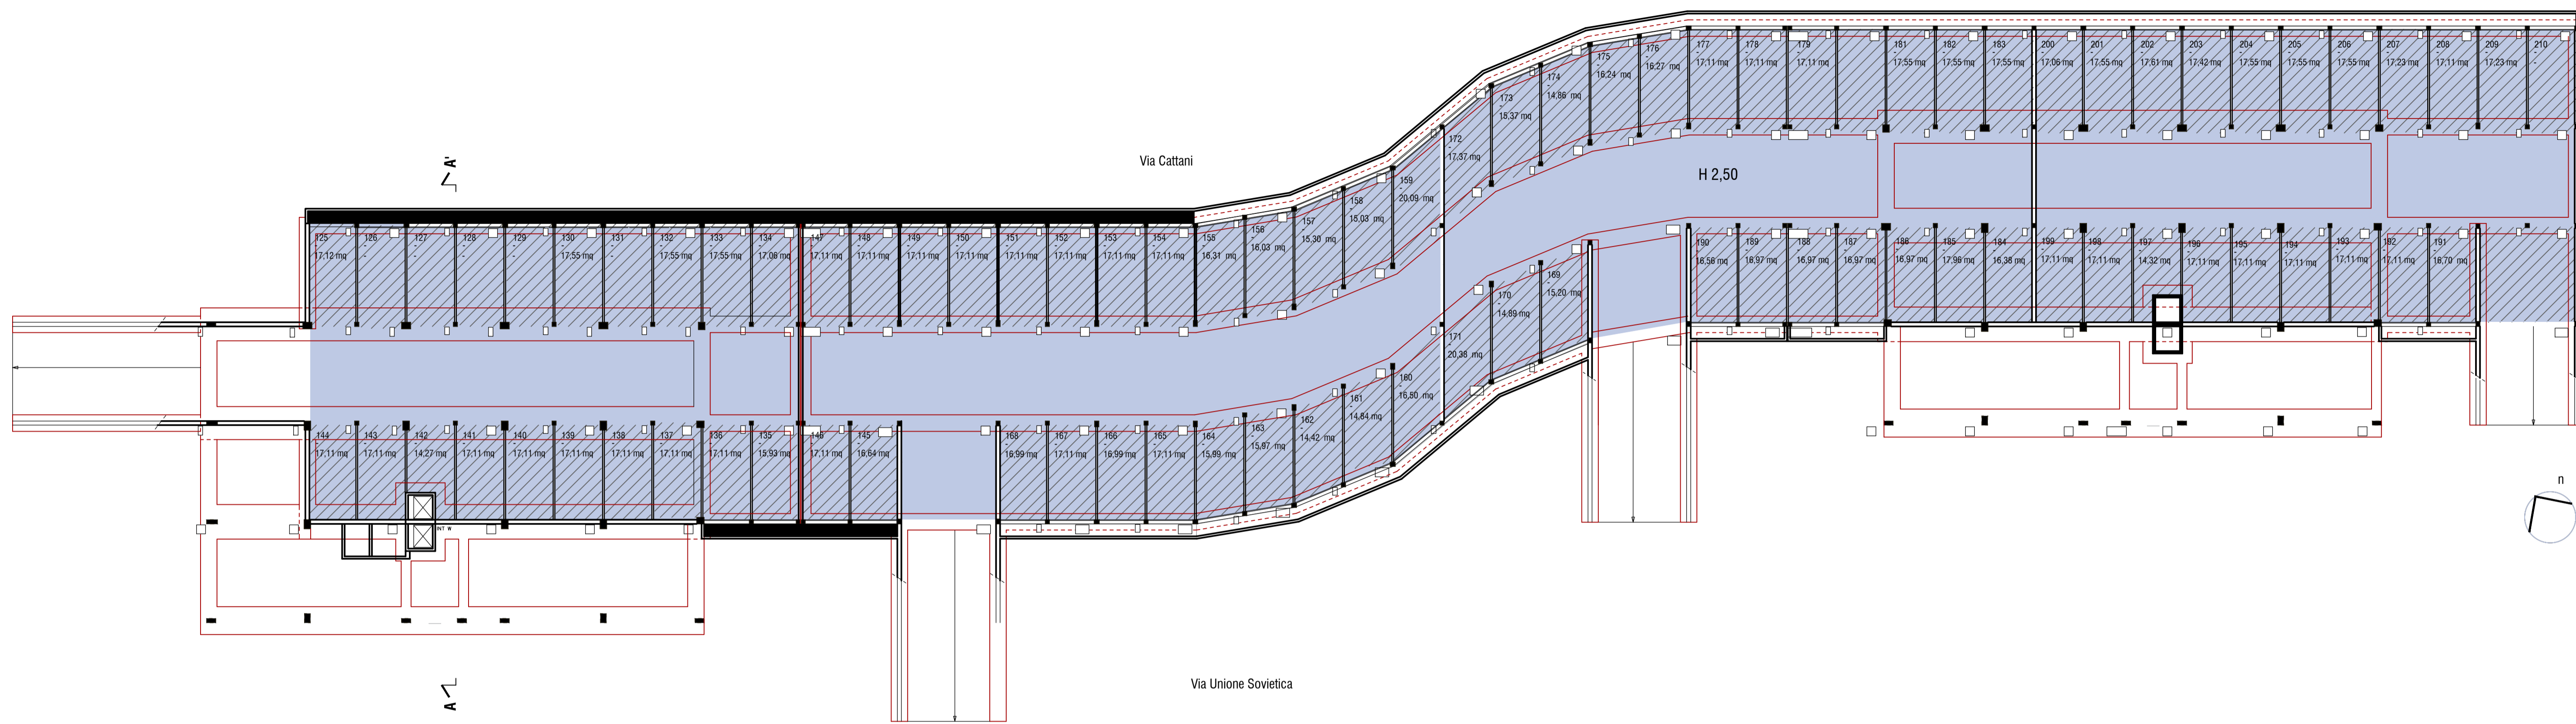

- LEGENDA**
- CENTRI ISLAMICI
 - COMMERCIALE
 - UFFICI PRIVATI
 - RESIDENZIALE
 - AUTORIMESSE INAGIBILI PER MANCANZA DI CERTIFICATO PREVENZIONE INCENDI
 - ASCENSORI INAGIBILI
 - AUTORIMESSE E PERTINENZE

PIANO TERRA SCALA 1:200

Il piano terra è costituito da immobili ad uso terziario (negozi, uffici, magazzini), dove sono anche ubicate le 2 centrali termiche e le 2 cabine elettriche a servizio della piastra, nei piani terra e primo, e delle due torri residenziali ai civici 2 e 4.



COMMITTENTE:
Comune di Carpi

PIANO DI RECUPERO DEL BISCIONE
Via Unione Sovietica, Carpi (MO)

Comune di Carpi

ACERMODENA
AGENZIA CLASA SERRA-ROMAGNA DELLA PROVINCIA DI MODENA

POLITECNICA
BUILDING FOR HUMANS

SINDACO
Alberto Belli

ASSESSORE URBANISTICA - EDILIZIA PRIVATA - RICOSTRUZIONE - AMBIENTE - SMART CITY
Riccardo Righi

DIRIGENTE DEL SETTORE S4 - PIANIFICAZIONE E SOSTENIBILITA' URBANA - EDILIZIA PRIVATA
Renzo Pavignani

RESPONSABILE SERVIZIO RIGENERAZIONE URBANA
Attilio Palladino

ISTRUTTORI TECNICI E AMMINISTRATIVI
Sara Marri
Donatella Dotti

TECNICO PROGETTISTA
arch. Maria Cristina Freggi

PROGETTISTA INFRASTRUTTURE
ing. Stefano Ripari

TEAM DI PROGETTO
arch. Anna Guisti
ing. Arianna Guerrini

ELABORATO
STATO DI FATTO
PIANTE PIANO INTERRATO E PIANO TERRA

PARTE D'OPERA	DISCIPLINA	DOC. E PROD.	FASE	REV.
01	OU	SF02	1	0

Cartella	File name	Prof.	Scala	Formato
00	09-014_OUSF02_10_5125	5125	1:200	A1+

REV.	DESCRIZIONE	Data	REDAATTO	VERIFICATO	APPROVATO
0	EMMISSIONE	30/11/2022	L. Sillano	A. Guisti	MC. Freggi

Il presente progetto è frutto del lavoro dei professionisti associati in Politecnica s.r.l. s.p.a. in base ai legge 4881/01 e 4885/02 come incaricati. È vietata la riproduzione o l'uso non autorizzato senza permesso scritto dalla Politecnica s.r.l. s.p.a.