


COPERTURA SCALA 1:200

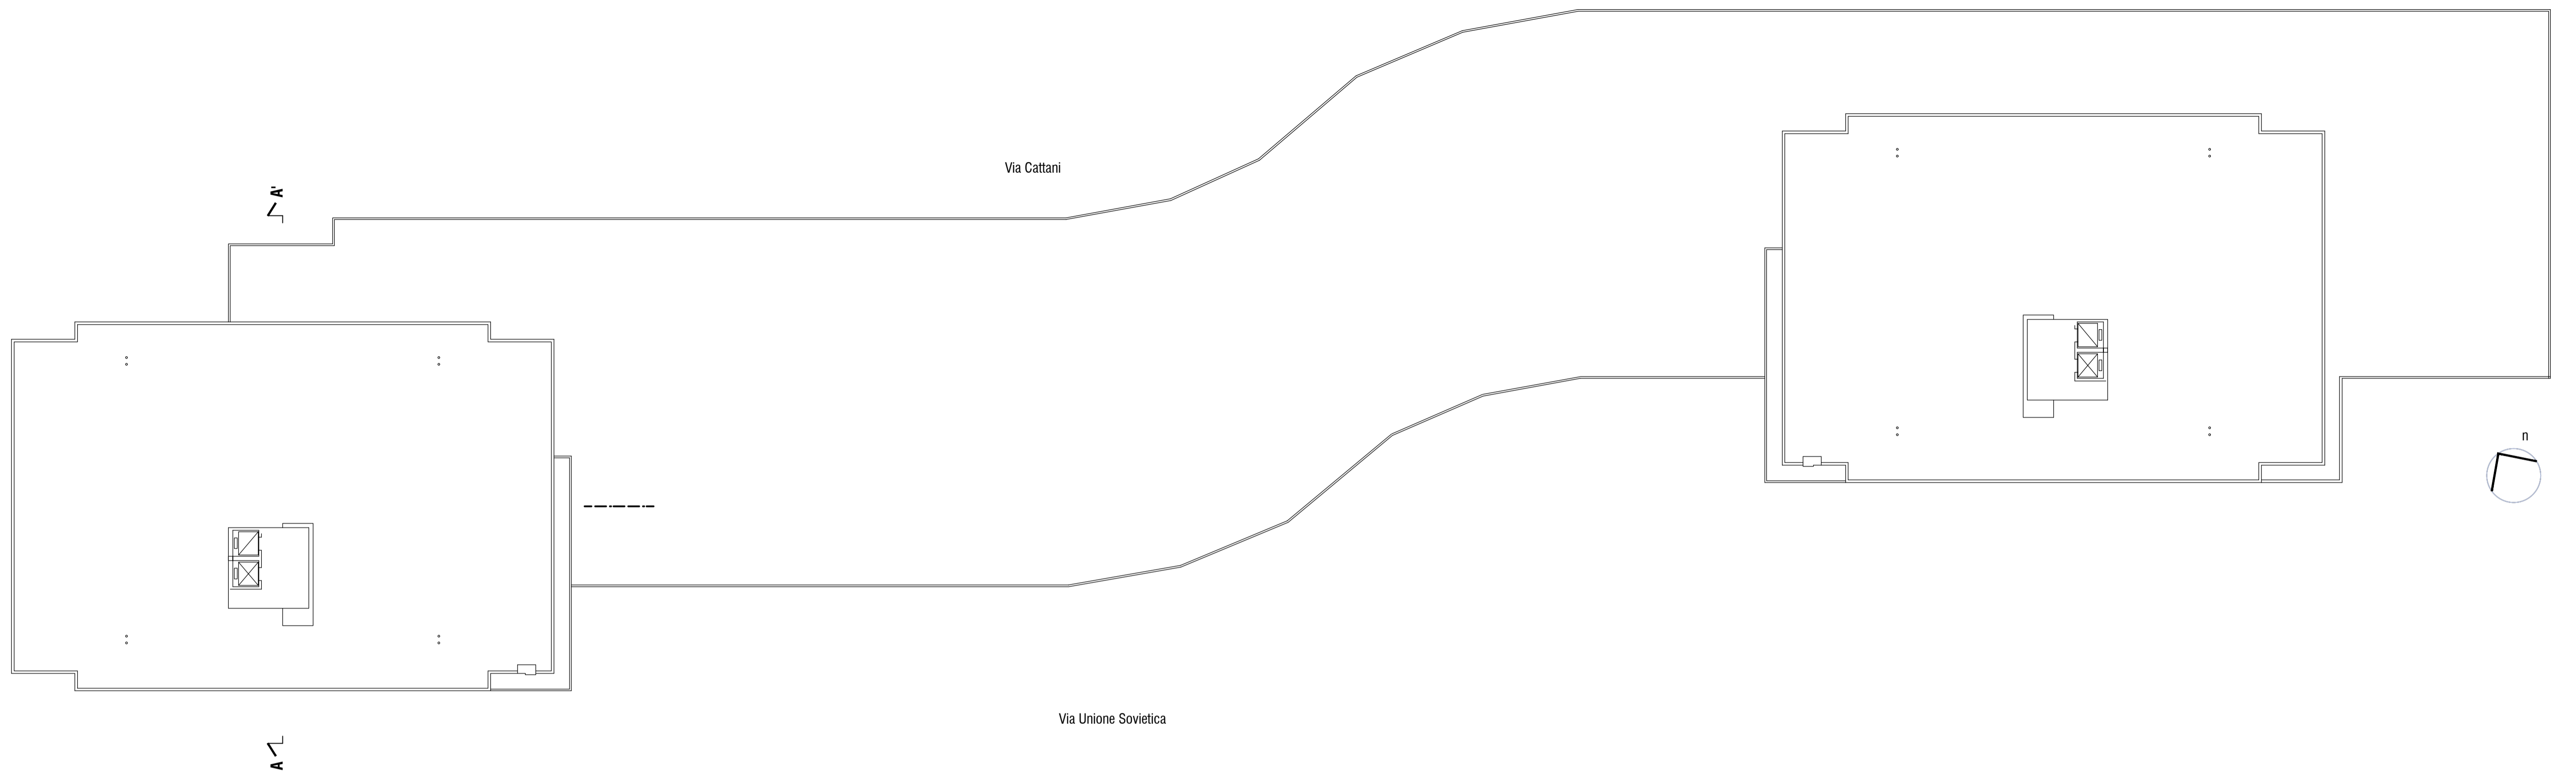


PLANIMETRIA UNITA' RESIDENZIALE TIPO 1:100



COMITENTE:
Comune di Carpi

PIANO DI RECUPERO DEL BISCIONE
Via Unione Sovietica, Carpi (MO)

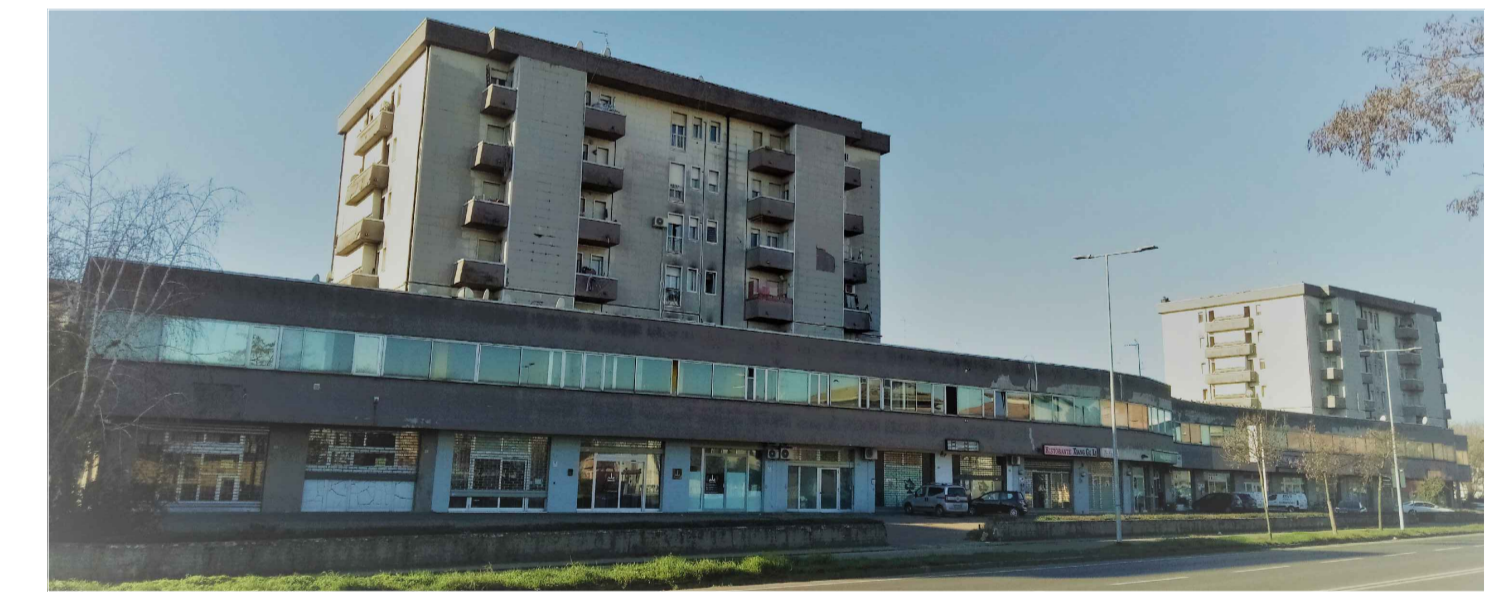

Comune di Carpi

ACR MODENA
AZIENDA CASA EMILIA-ROMAGNA DELLA PROVINCIA DI MODENA

POLITECNICA
BUILDING FOR HUMANS

SEDE LEGALE:
Via Galvani 239 - 41128 Modena - Italy
Tel. +39 059 2852 27 Fax. +39 059 28 02 87
info@politecnica.it www.politecnica.it

SINDACO
Alberto Bellilli

ASSESSORE URBANISTICA - EDILIZIA PRIVATA - RICOSTRUZIONE - AMBIENTE - SMART CITY
Riccardo Righi

DIRIGENTE DEL SETTORE S4 - PIANIFICAZIONE E SOSTENIBILITA' URBANA - EDILIZIA PRIVATA
Renzo Pavignani

RESPONSABILE SERVIZIO RIGENERAZIONE URBANA
Attilio Palladino

ISTRUTTORI TECNICI E AMMINISTRATIVI
Sara Marzi
Donatella Doti

TECNICO PROGETTISTA
arch. Maria Cristina Fregni

PROGETTISTA INFRASTRUTTURE
ing. Stefano Ripari

TEAM DI PROGETTO
arch. Anna Giusti
ing. Arianna Guerrini

ELABORATO
STATO DI FATTO
PIANTA PIANO COPERTURA

PARTE D'OPERA	DISCIPLINA	DOC. E PROG.	FASE	REV.
01	OU	SF06	1	0

Cartella	File name	Profilo	Scala	Formato
00	09-014_OUSF02_10_5125	5125	-	A1

REV.	DESCRIZIONE	Data	REDATTO	VERIFICATO	APPROVATO
0	EMMISSIONE	30/11/2022	L. Siciliano	A. Giusti	MC. Fregni

Il presente progetto è frutto del lavoro dei professionisti associati in Politecnica e del RTP. A termini di legge tutti i diritti sono riservati. E' vietata la riproduzione in qualsiasi forma senza autorizzazione di POLITECNICA S.p.A. Coop.