



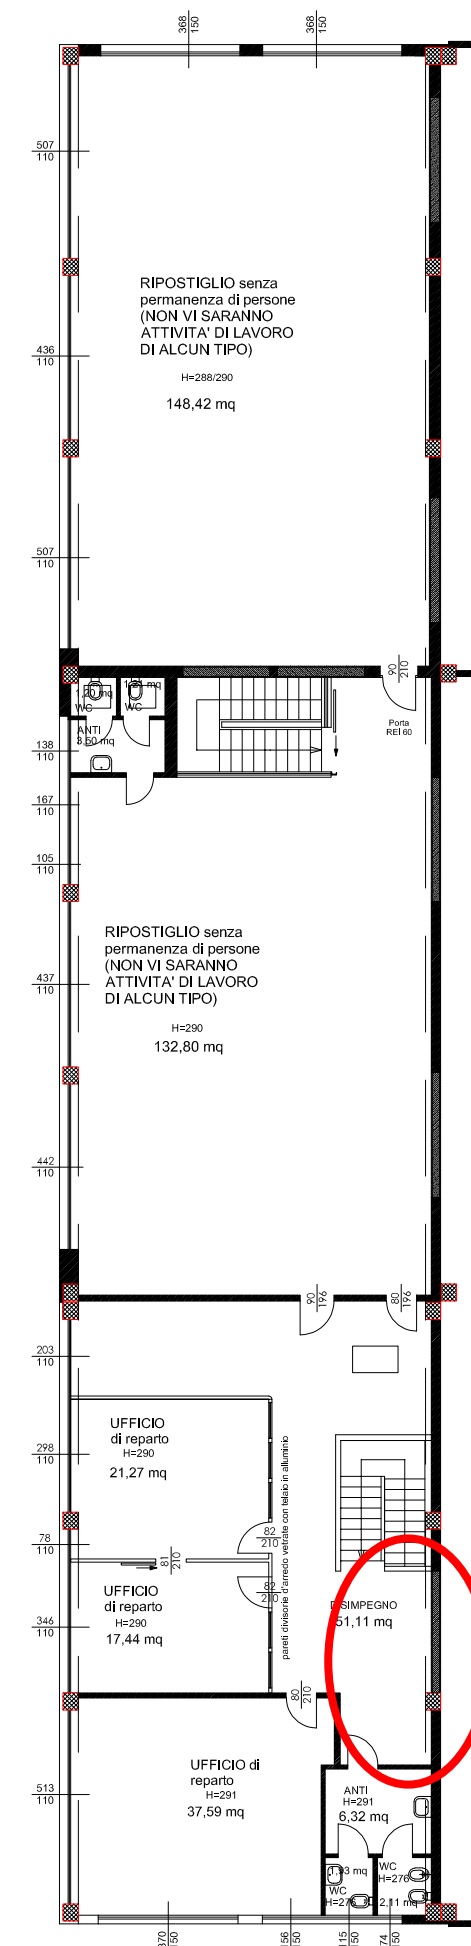


SERVIZIO STRADE MAGAZZINO VIA BELLODI N.4 CARPI

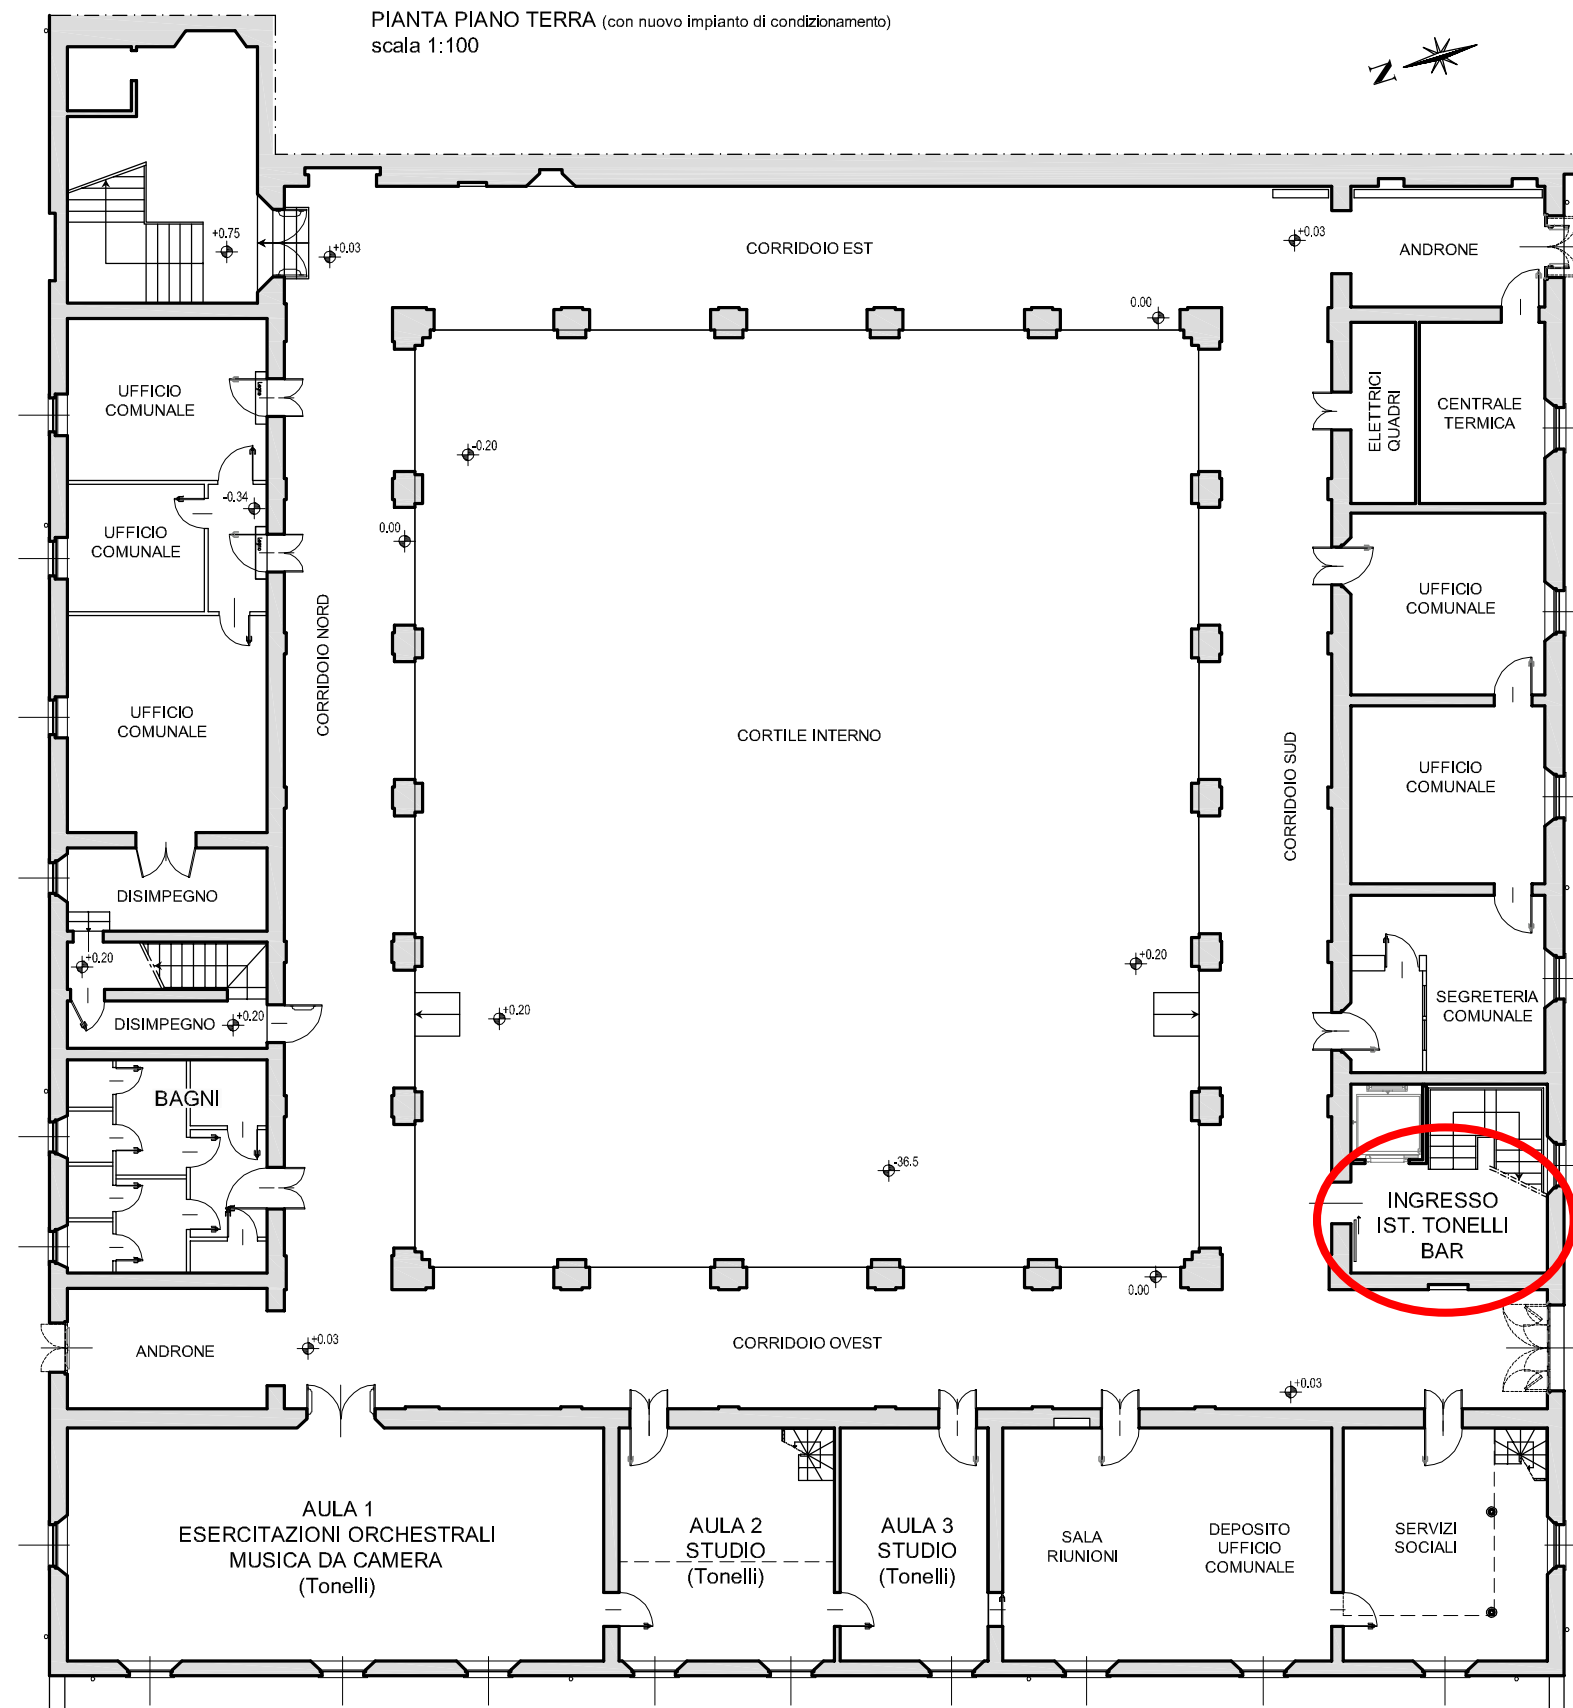

"EX CONVENTO SAN ROCCO" PIANTA PIANO TERRA scala 1:200



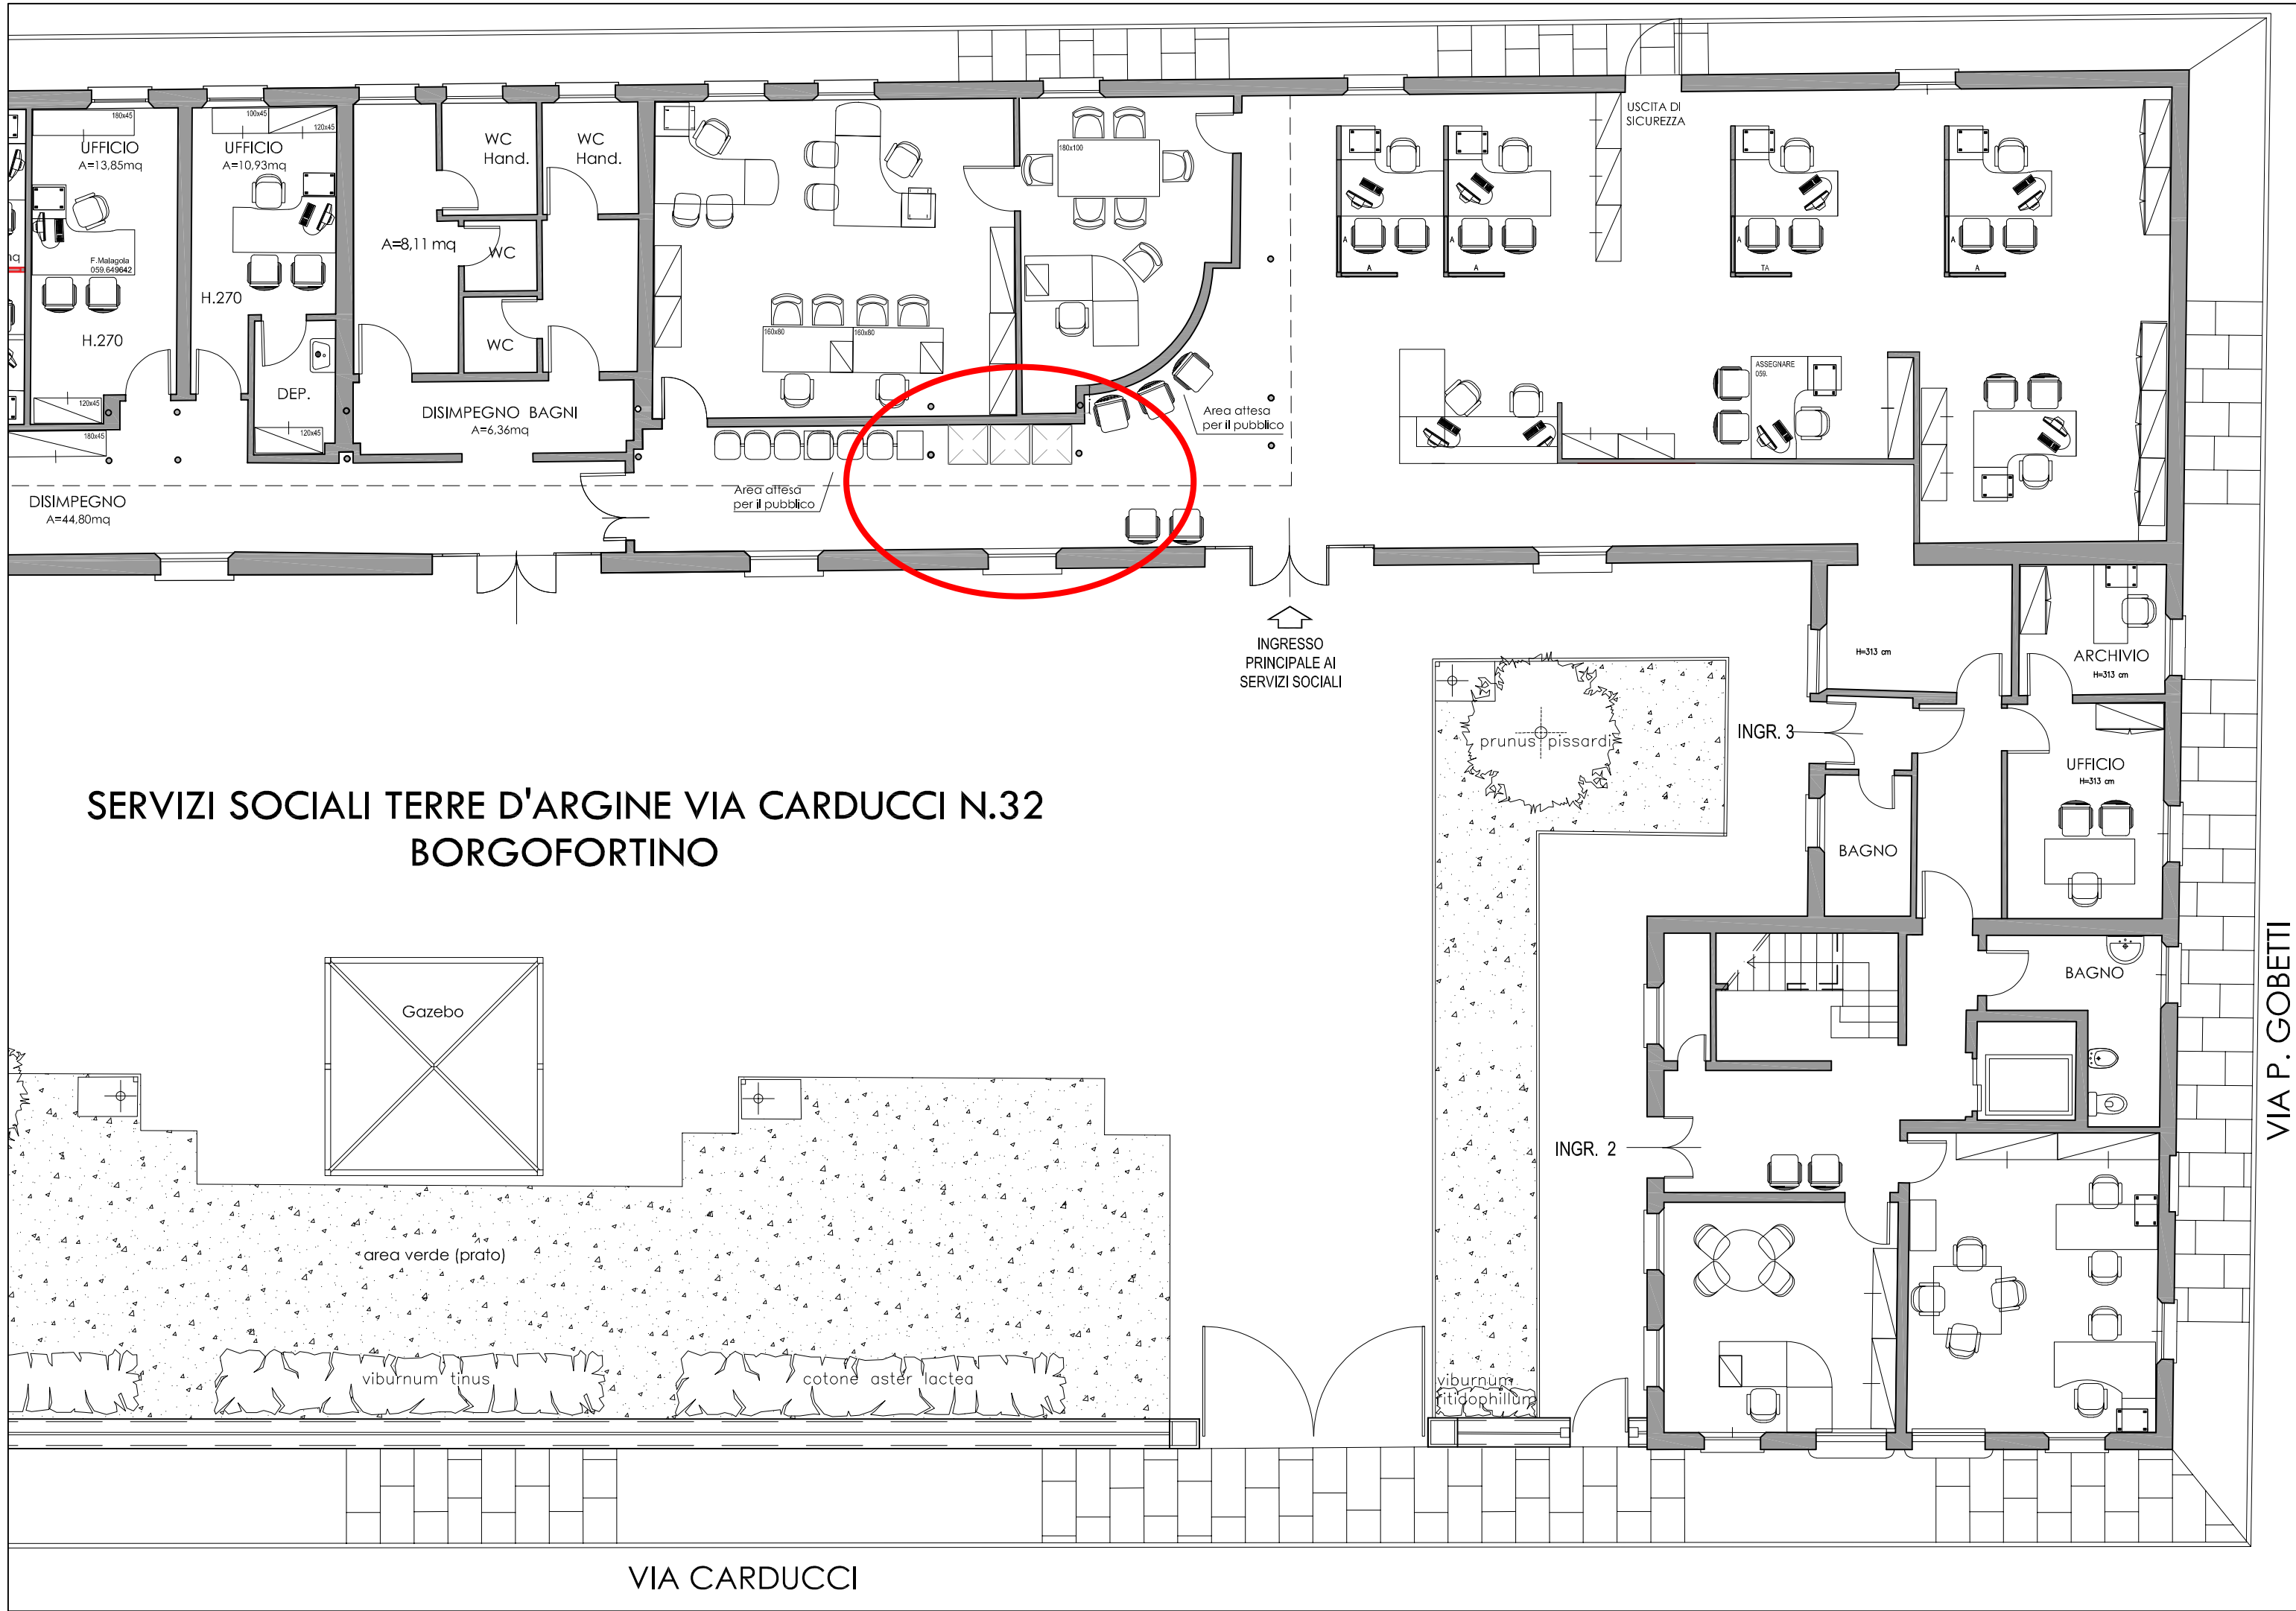


SERVIZI SOCIALI TERRE D'ARGINE VIA CARDUCCI N.32
BORGOFORTINO

VIA P. GOBETTI


VIA CARDUCCI


COMUNE DI CARPI SEDE CENTRALE CORSO ALBERTO PIO N.91

PIANTA SOTTOTETTO scala 1:100

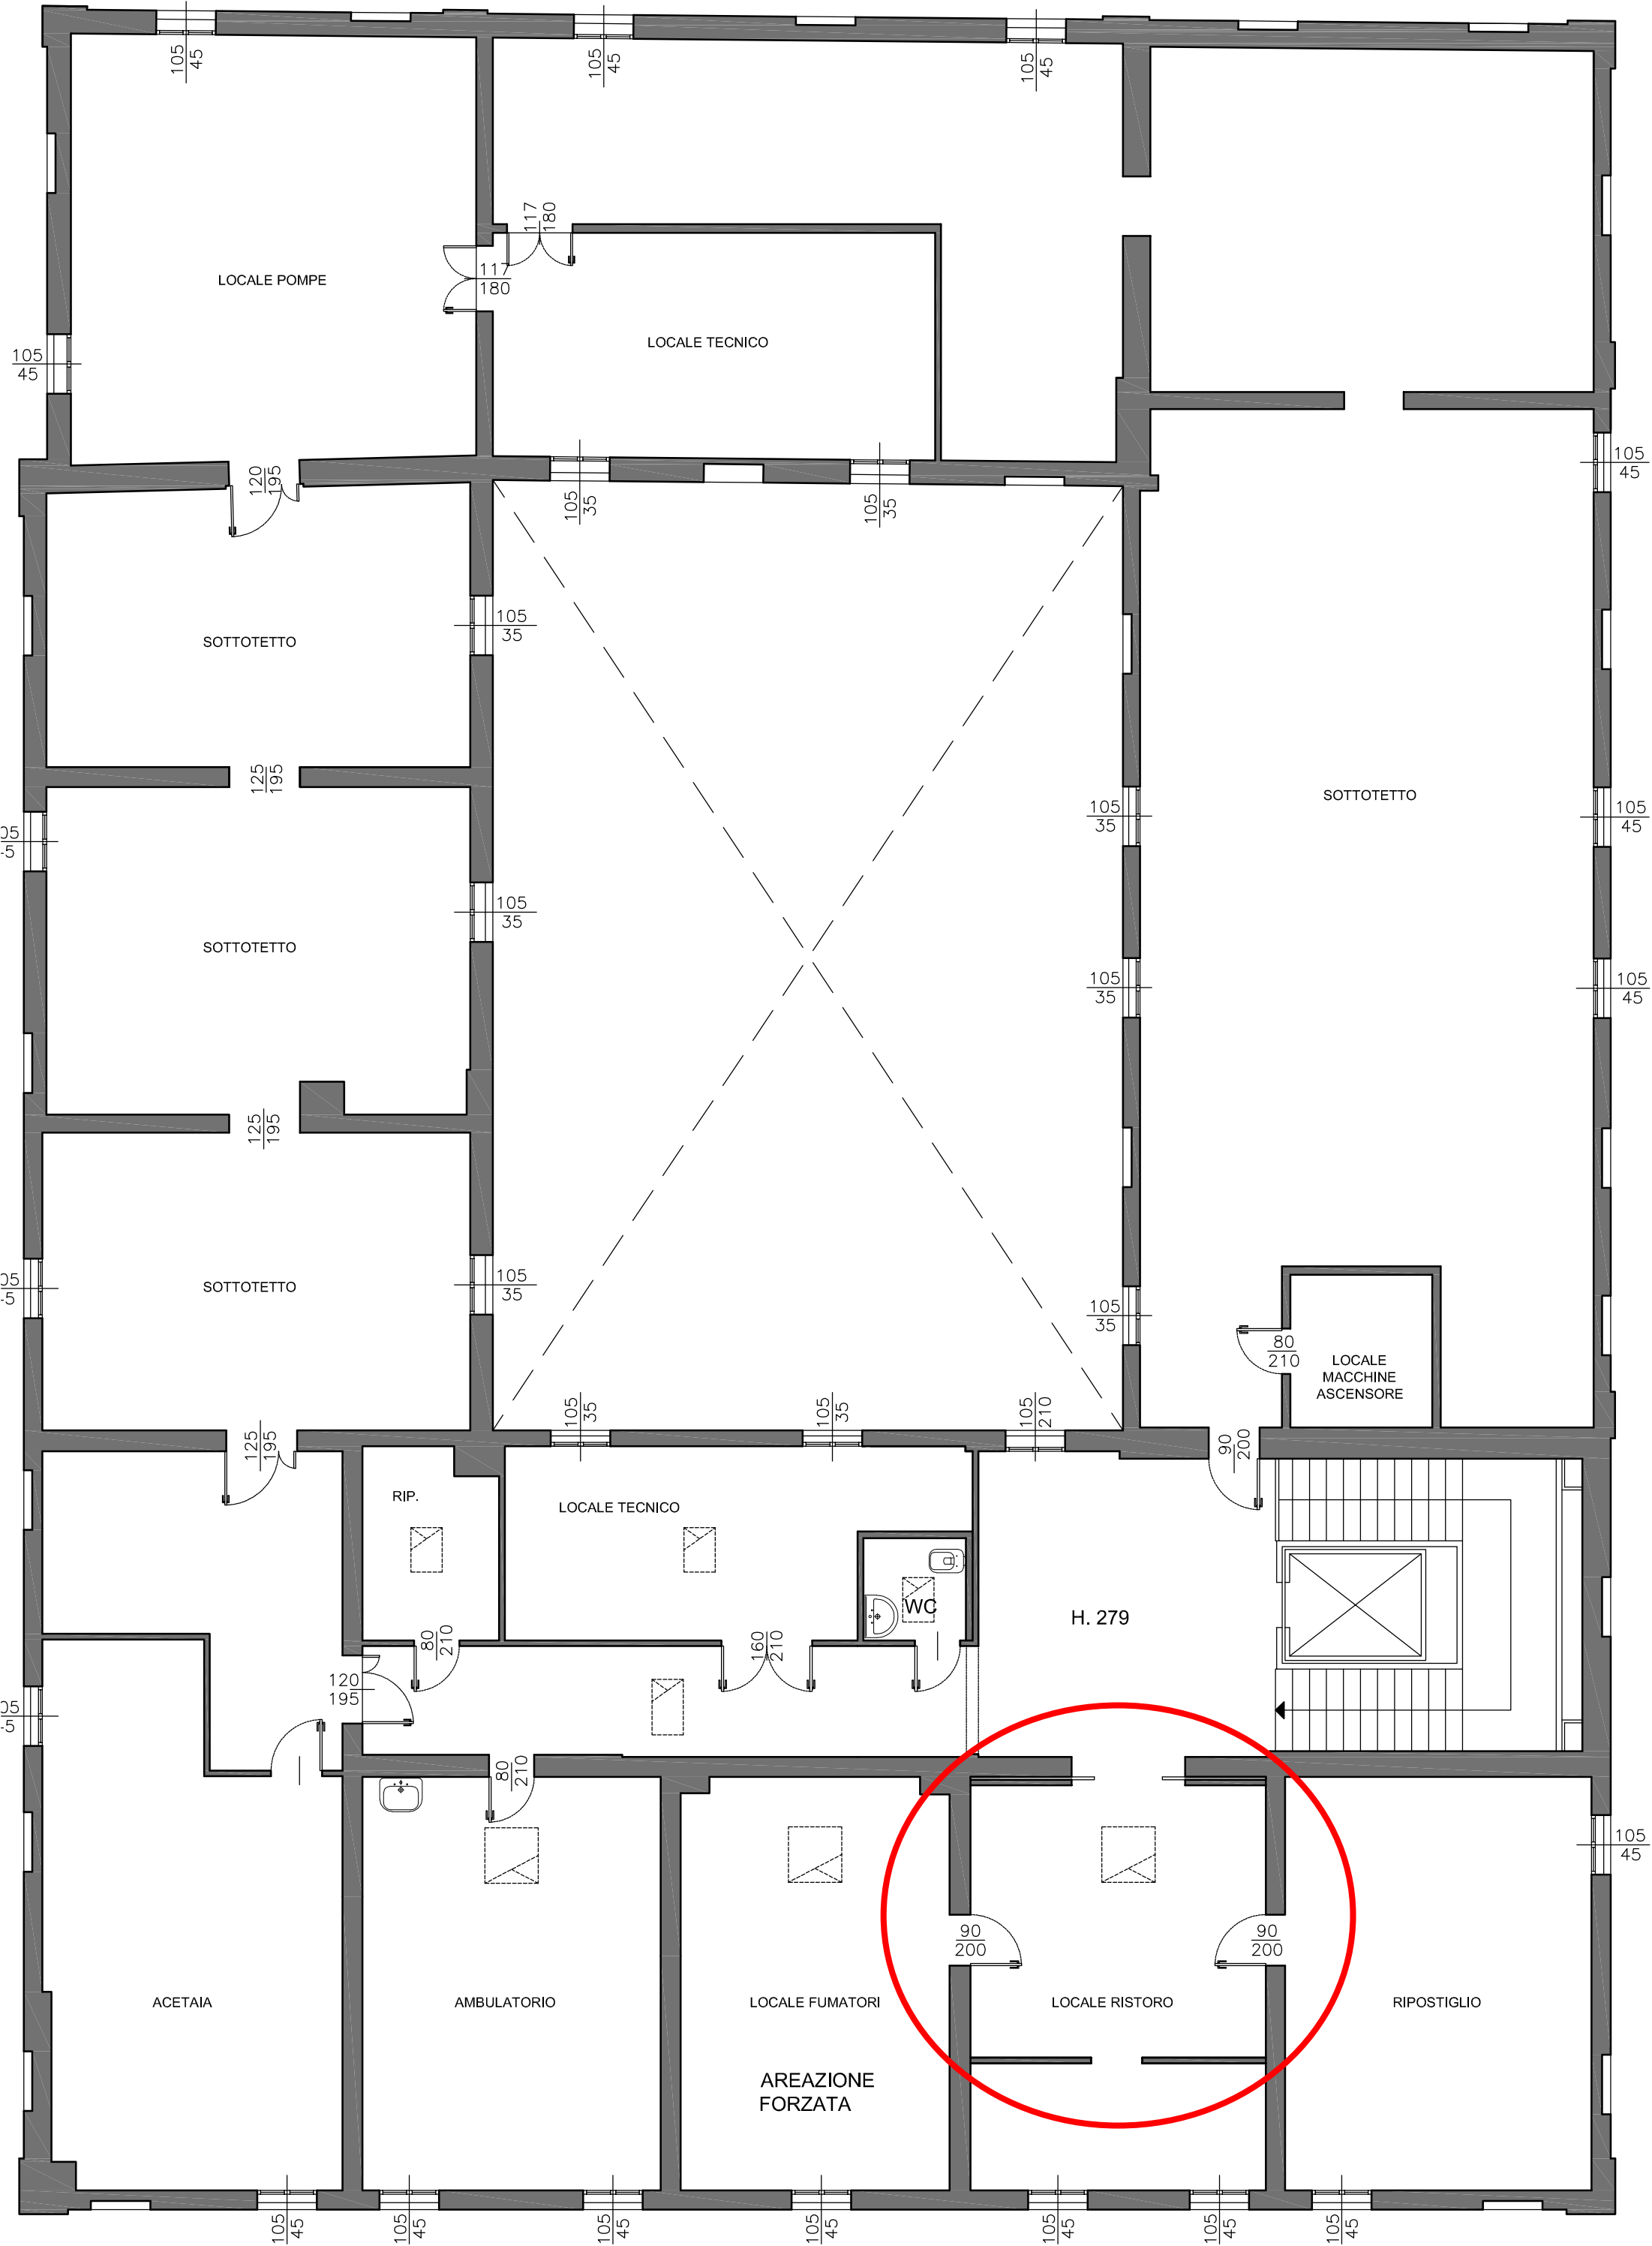

ARCHIVIO STORICO COMUNALE, CARPI Piazza RE ASTOLFO PIANO TERRA

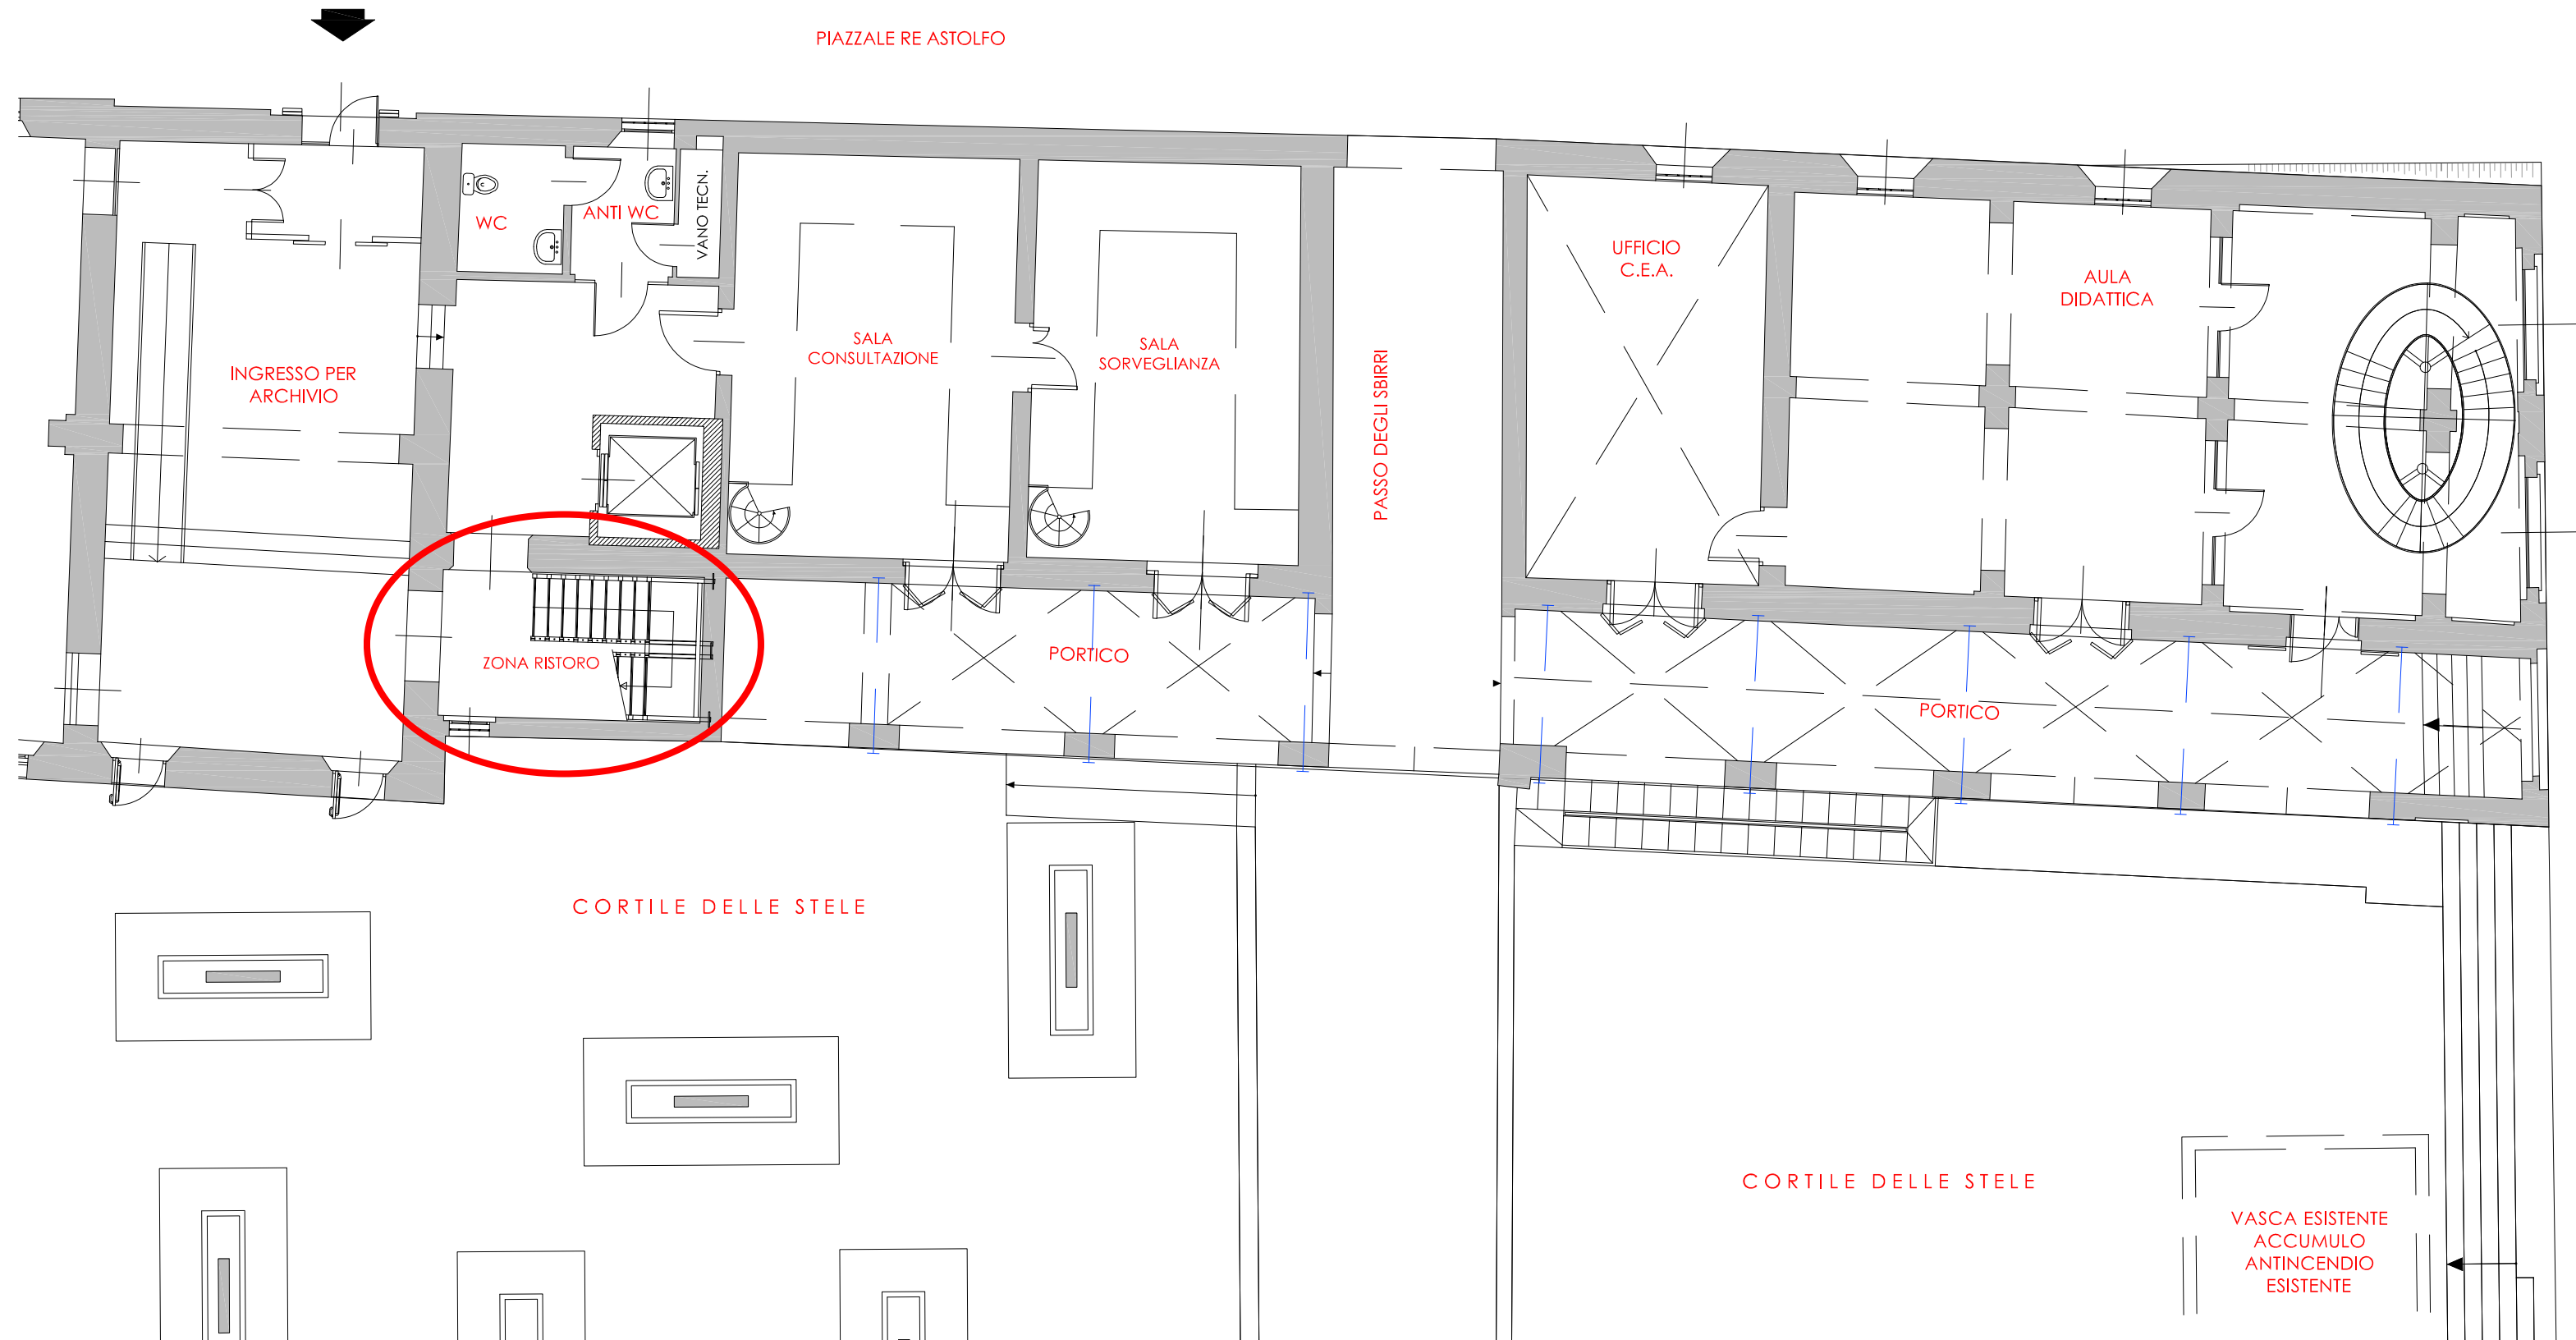


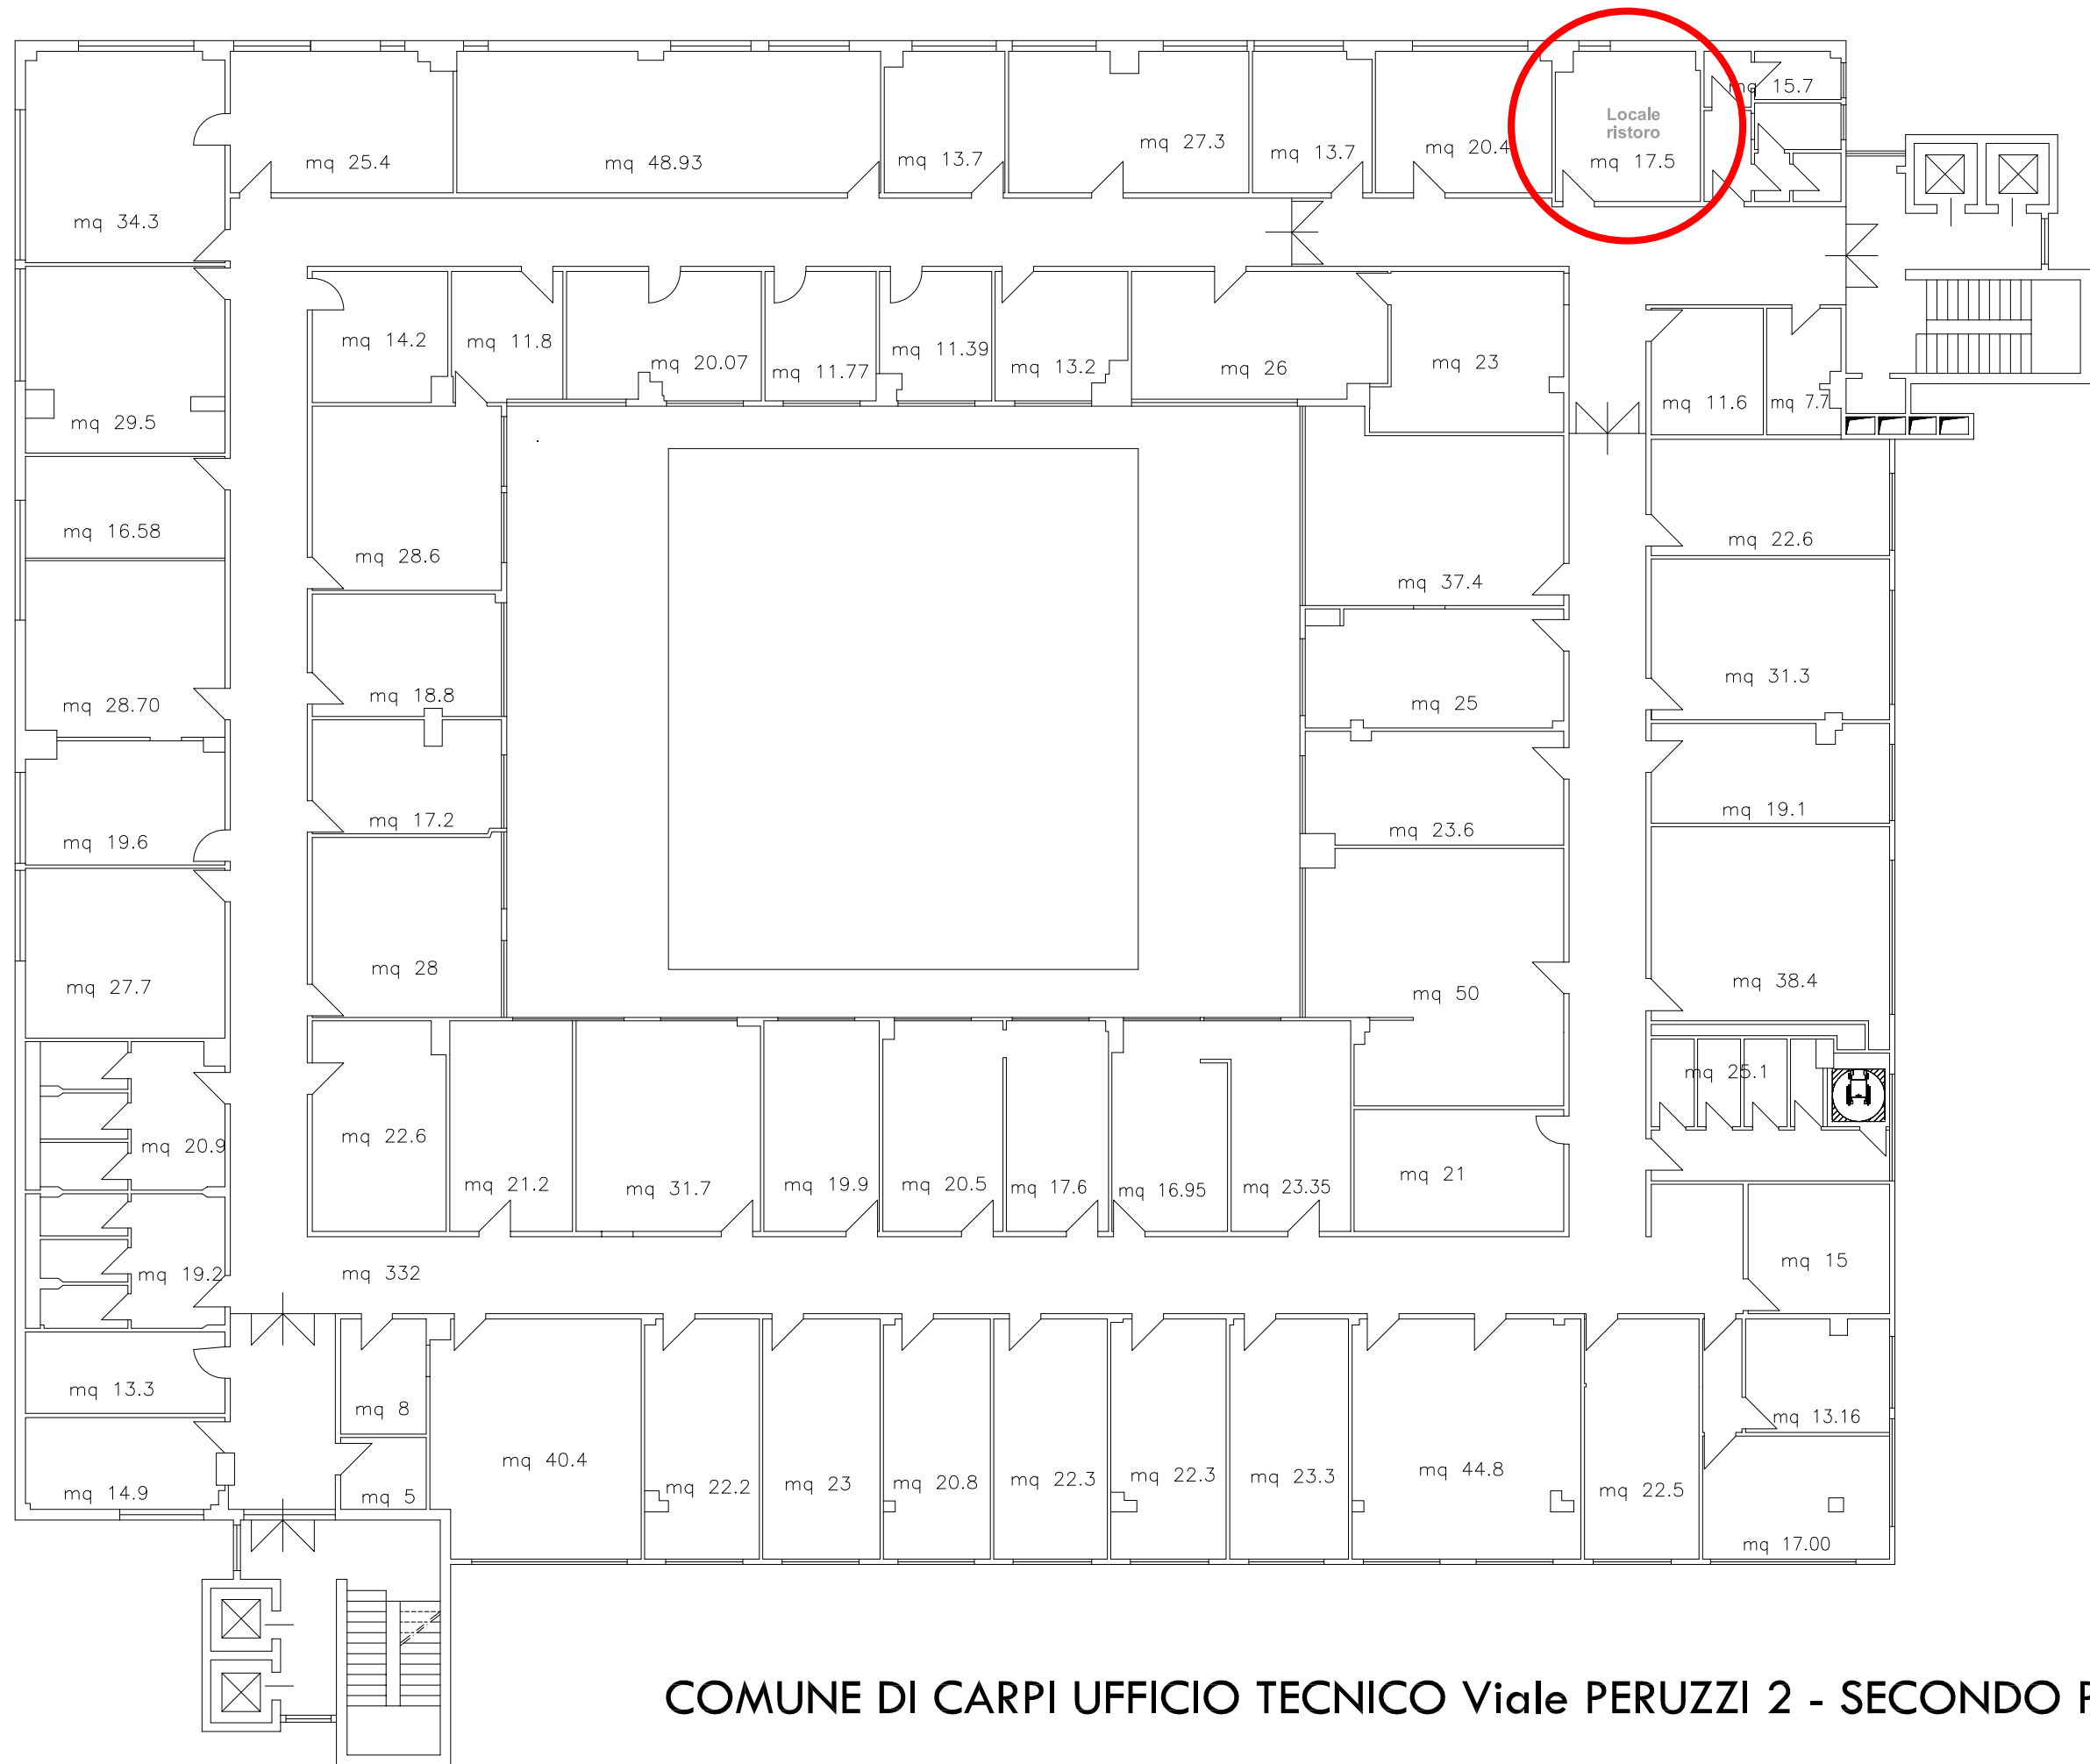



COMUNE DI CARPI UFFICIO TECNICO Viale PERUZZI 2 - SECONDO PIANO

COMUNE DI CARPI - PALAZZO DELLA PIEVE UTDA - SETTORE S2 + SUA+ ACQUISTI IN COMUNE Carpi PIAZZA RE ASTOLFO N. 5


(PIANTA PIANO PRIMO Scala 1:150)

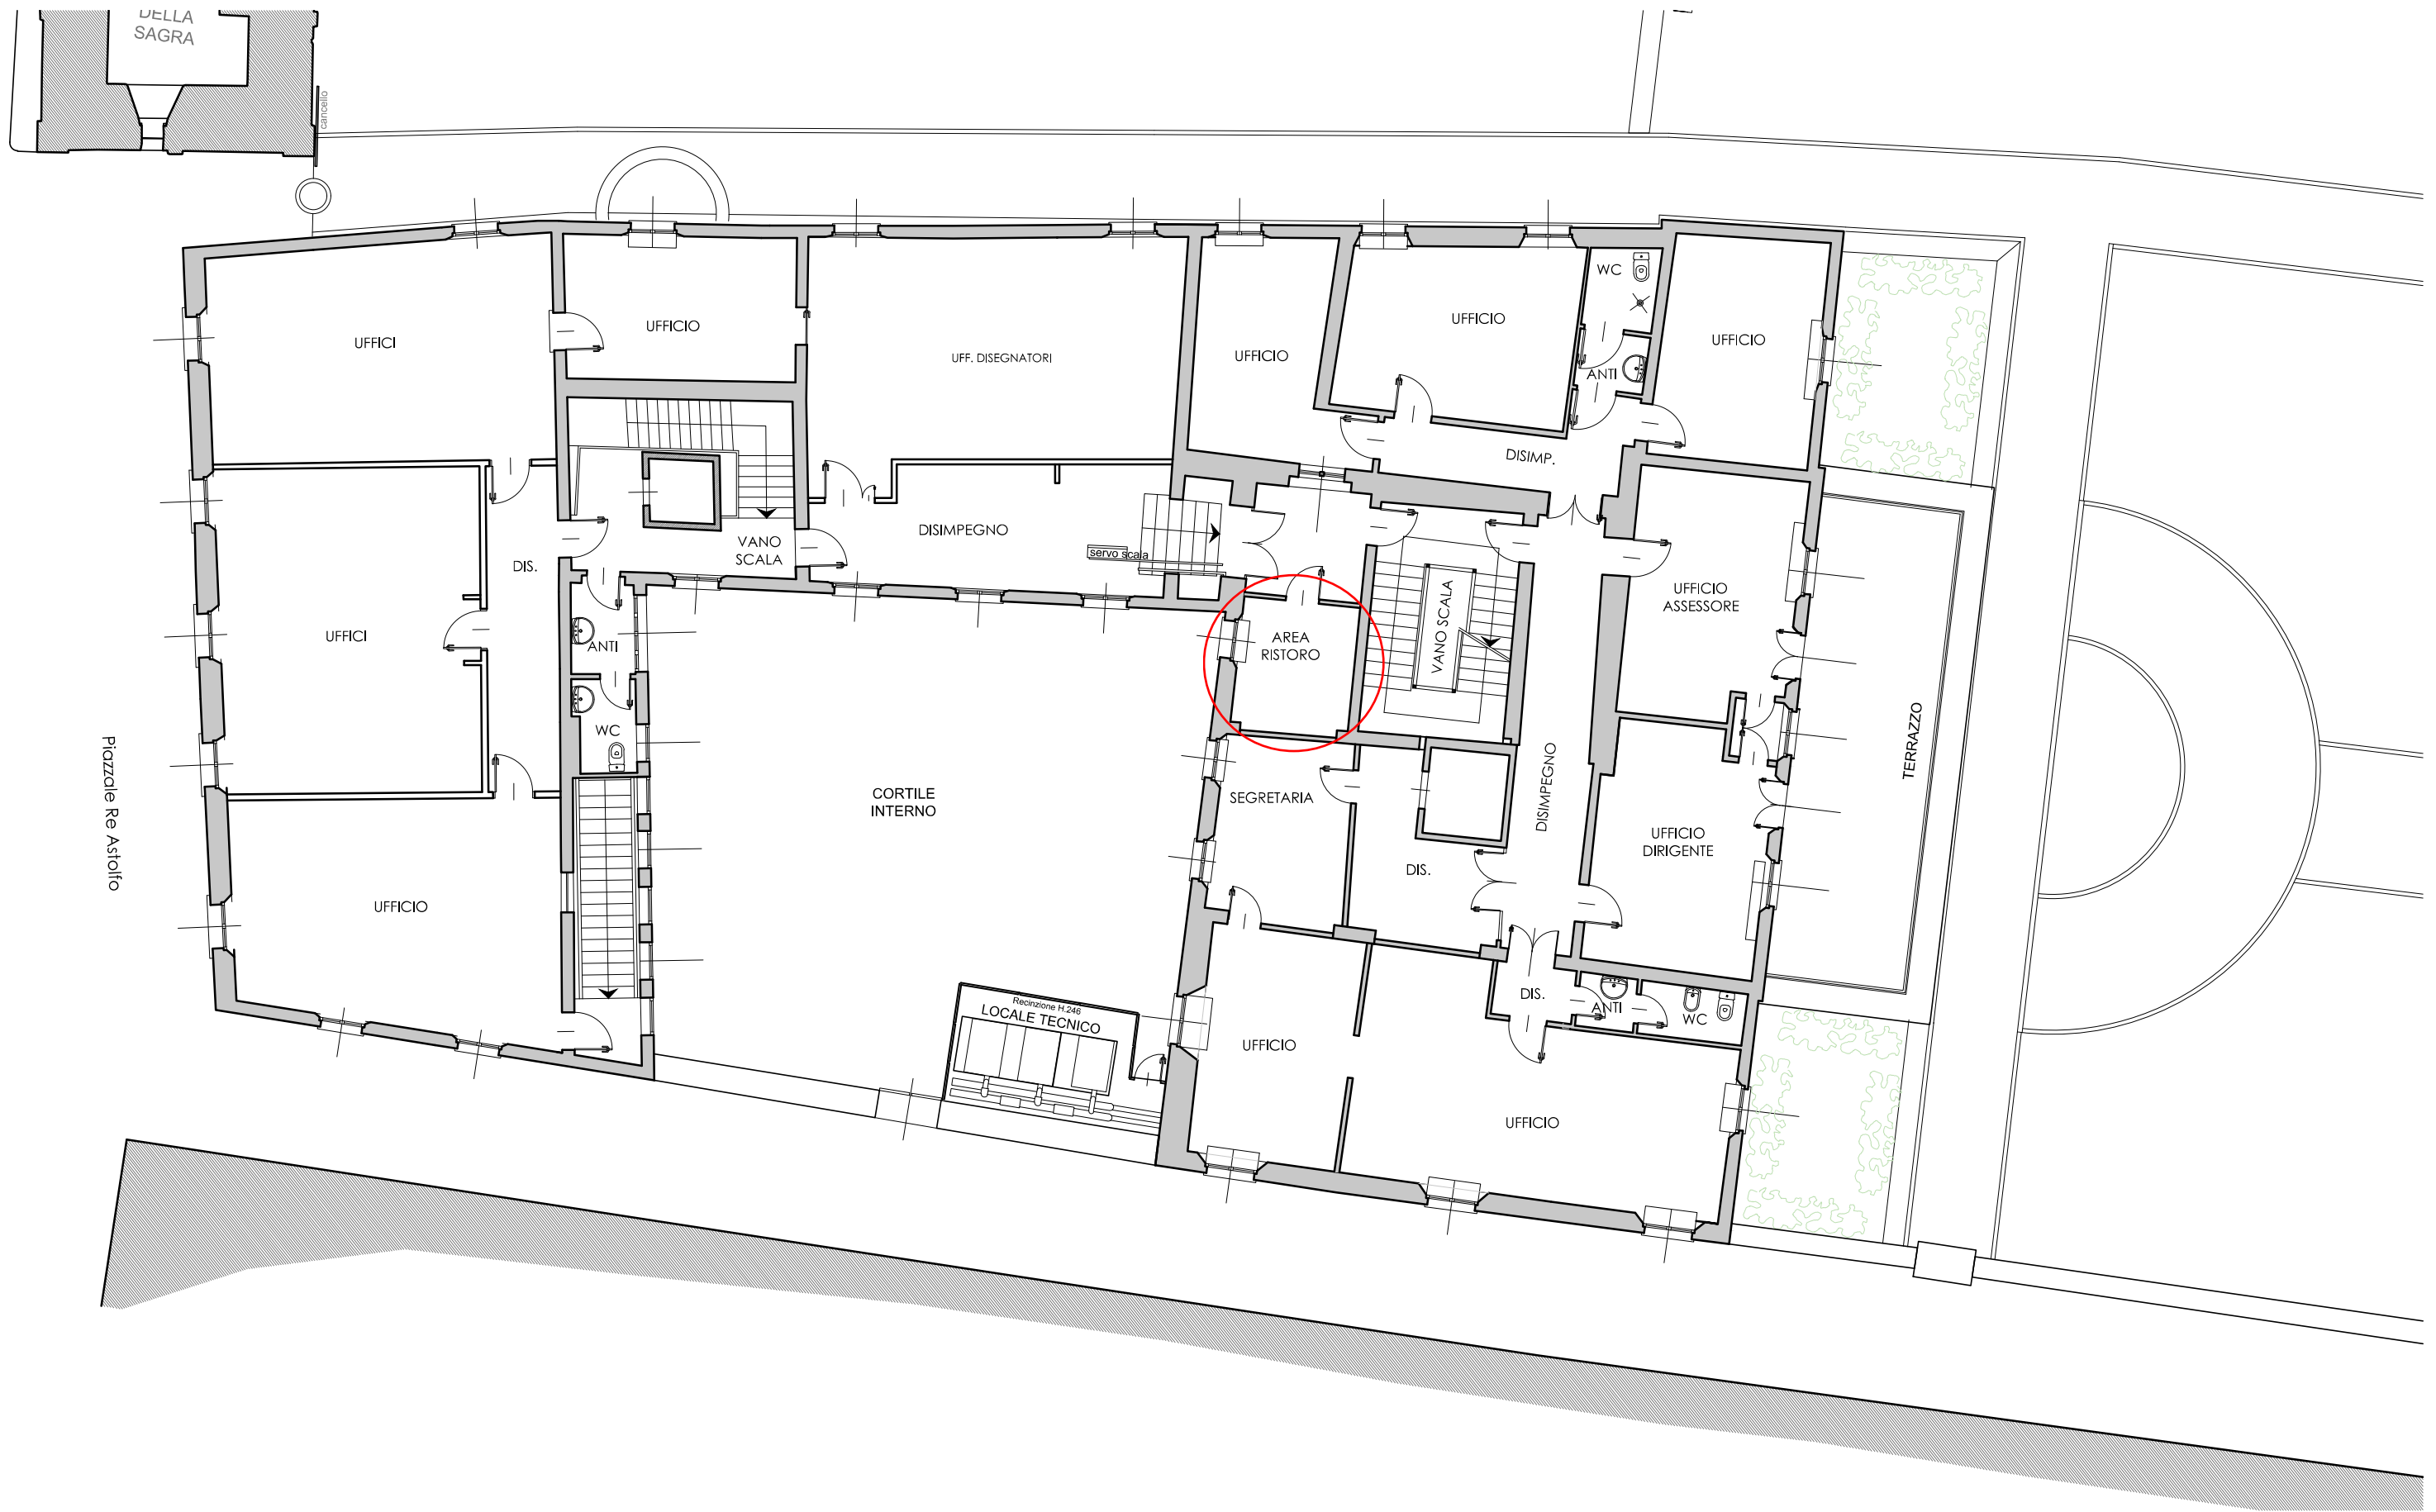


SCUOLA D'INFANZIA "ZIGO ZAGO" CARPI Via BENASSI

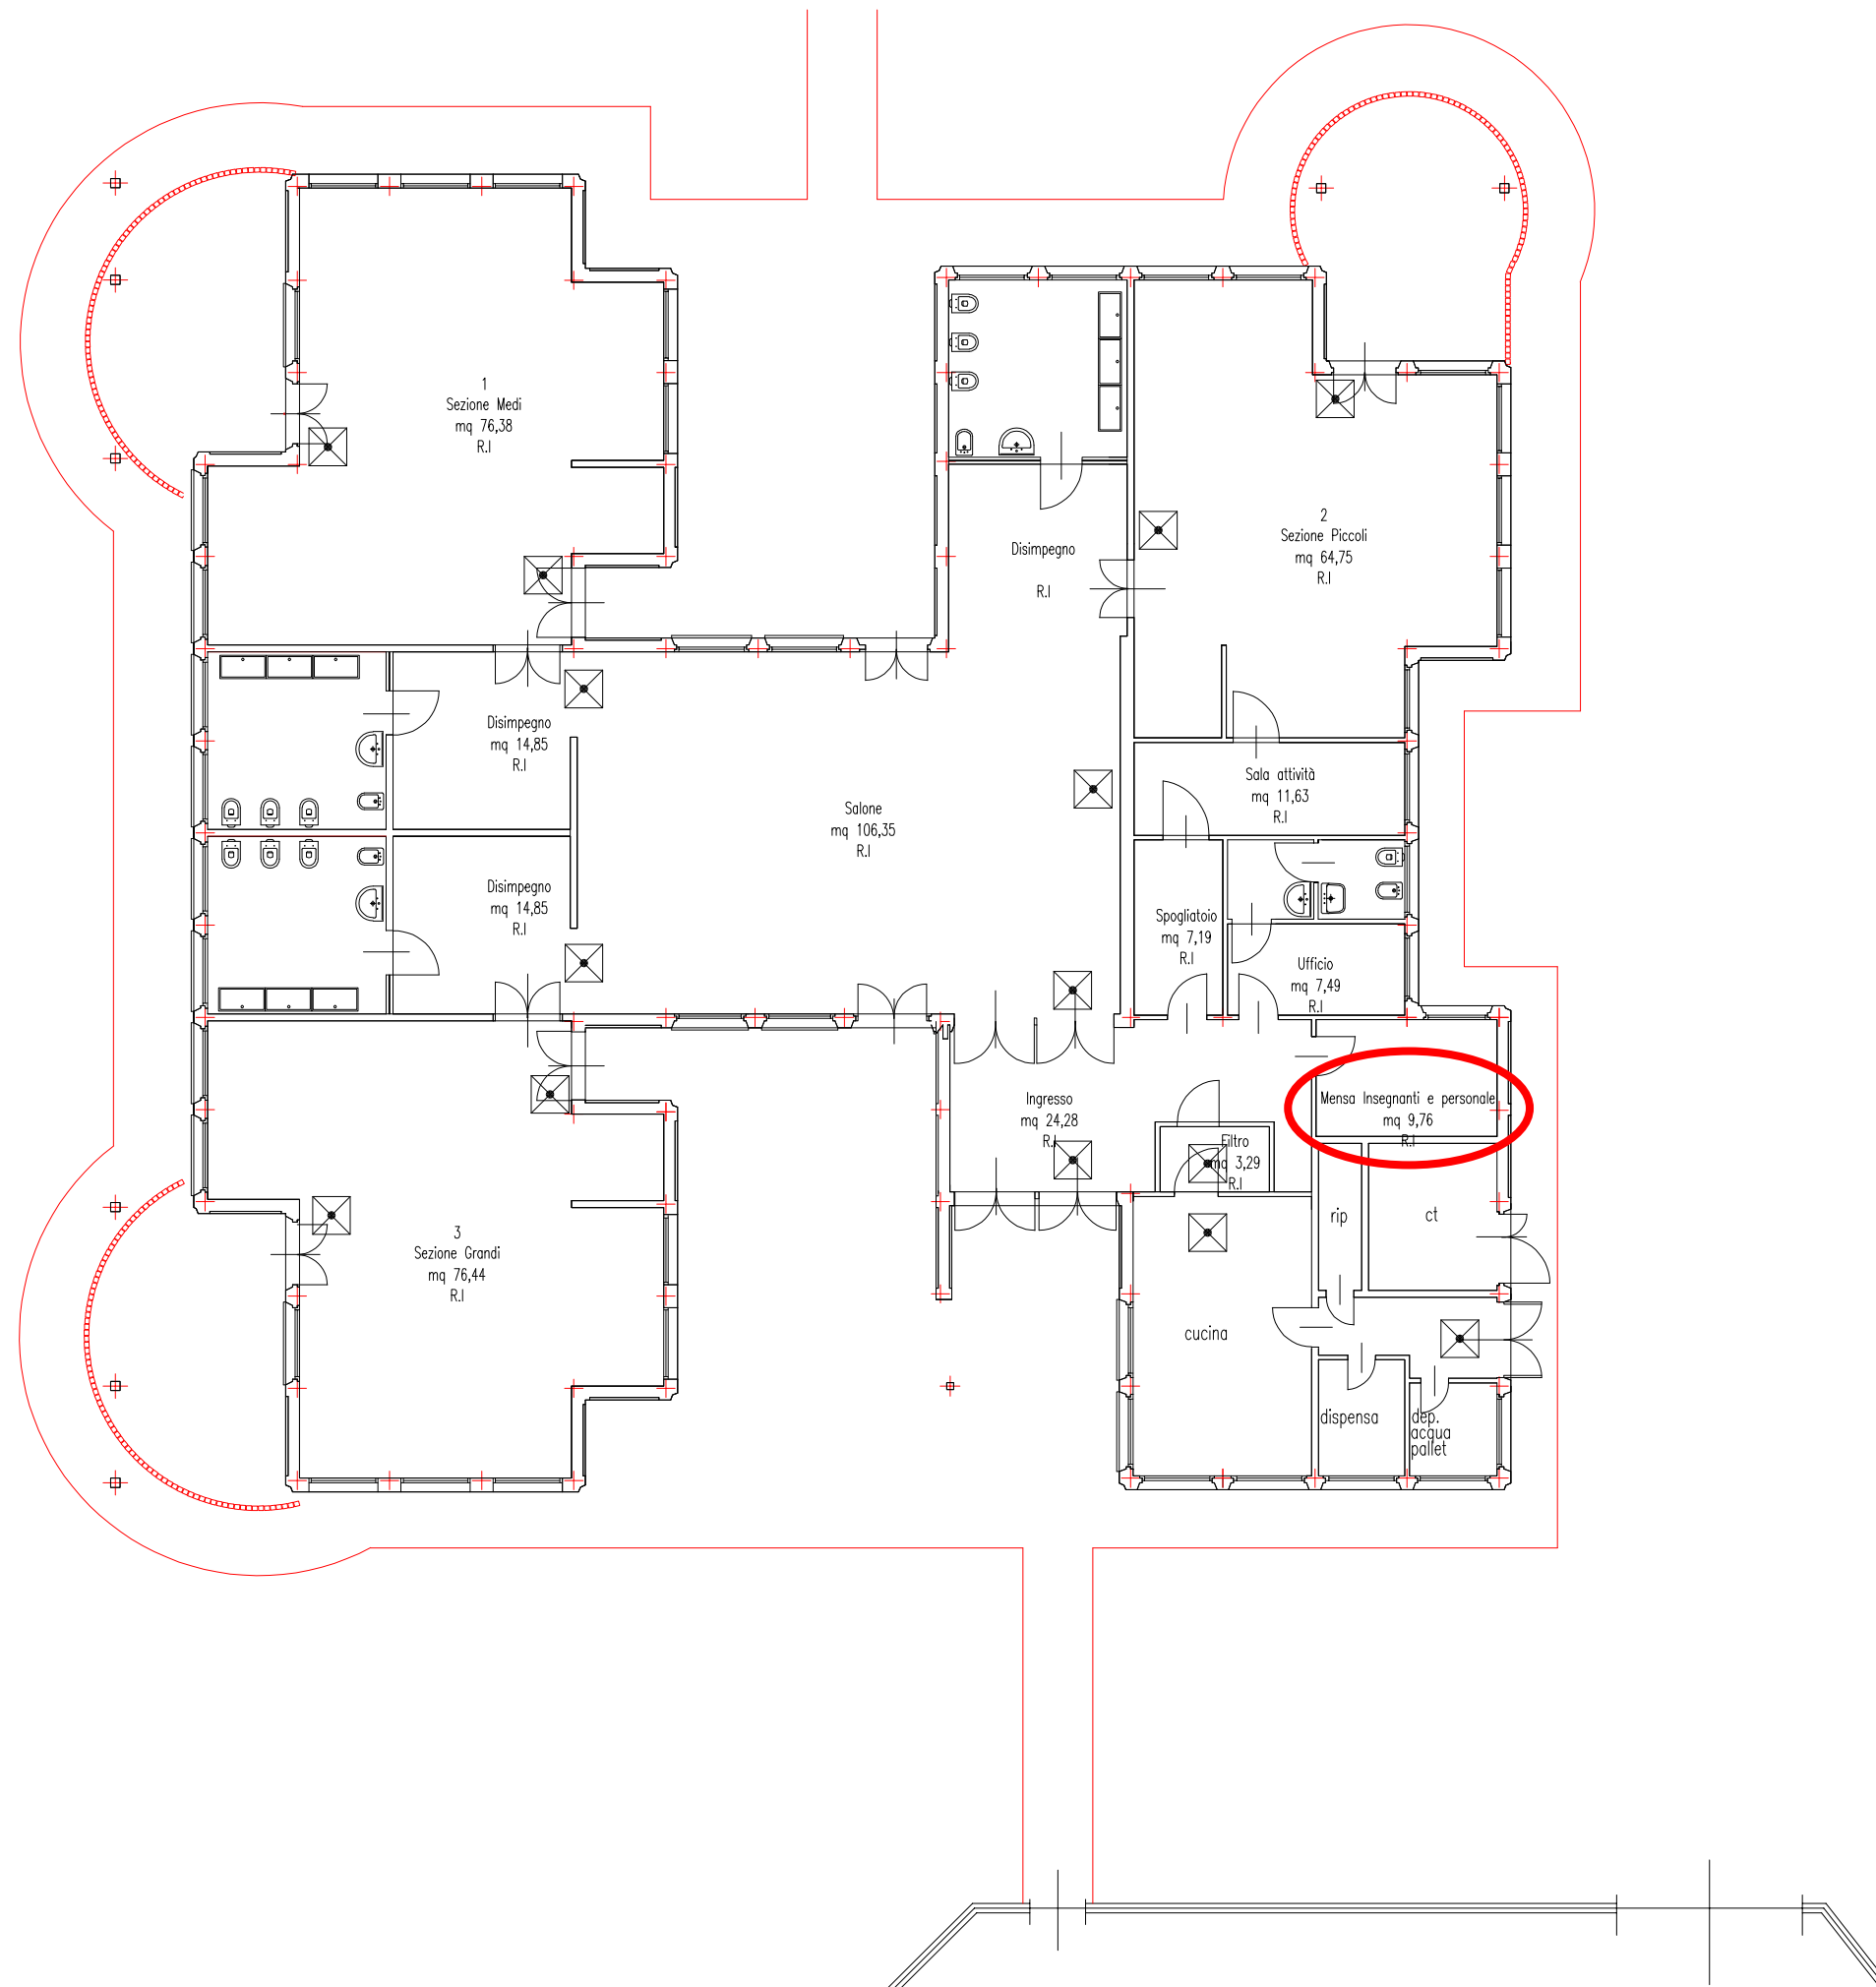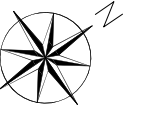


NIDO D'INFANZIA "POLLICINO" CARPI Via MELONI N.52

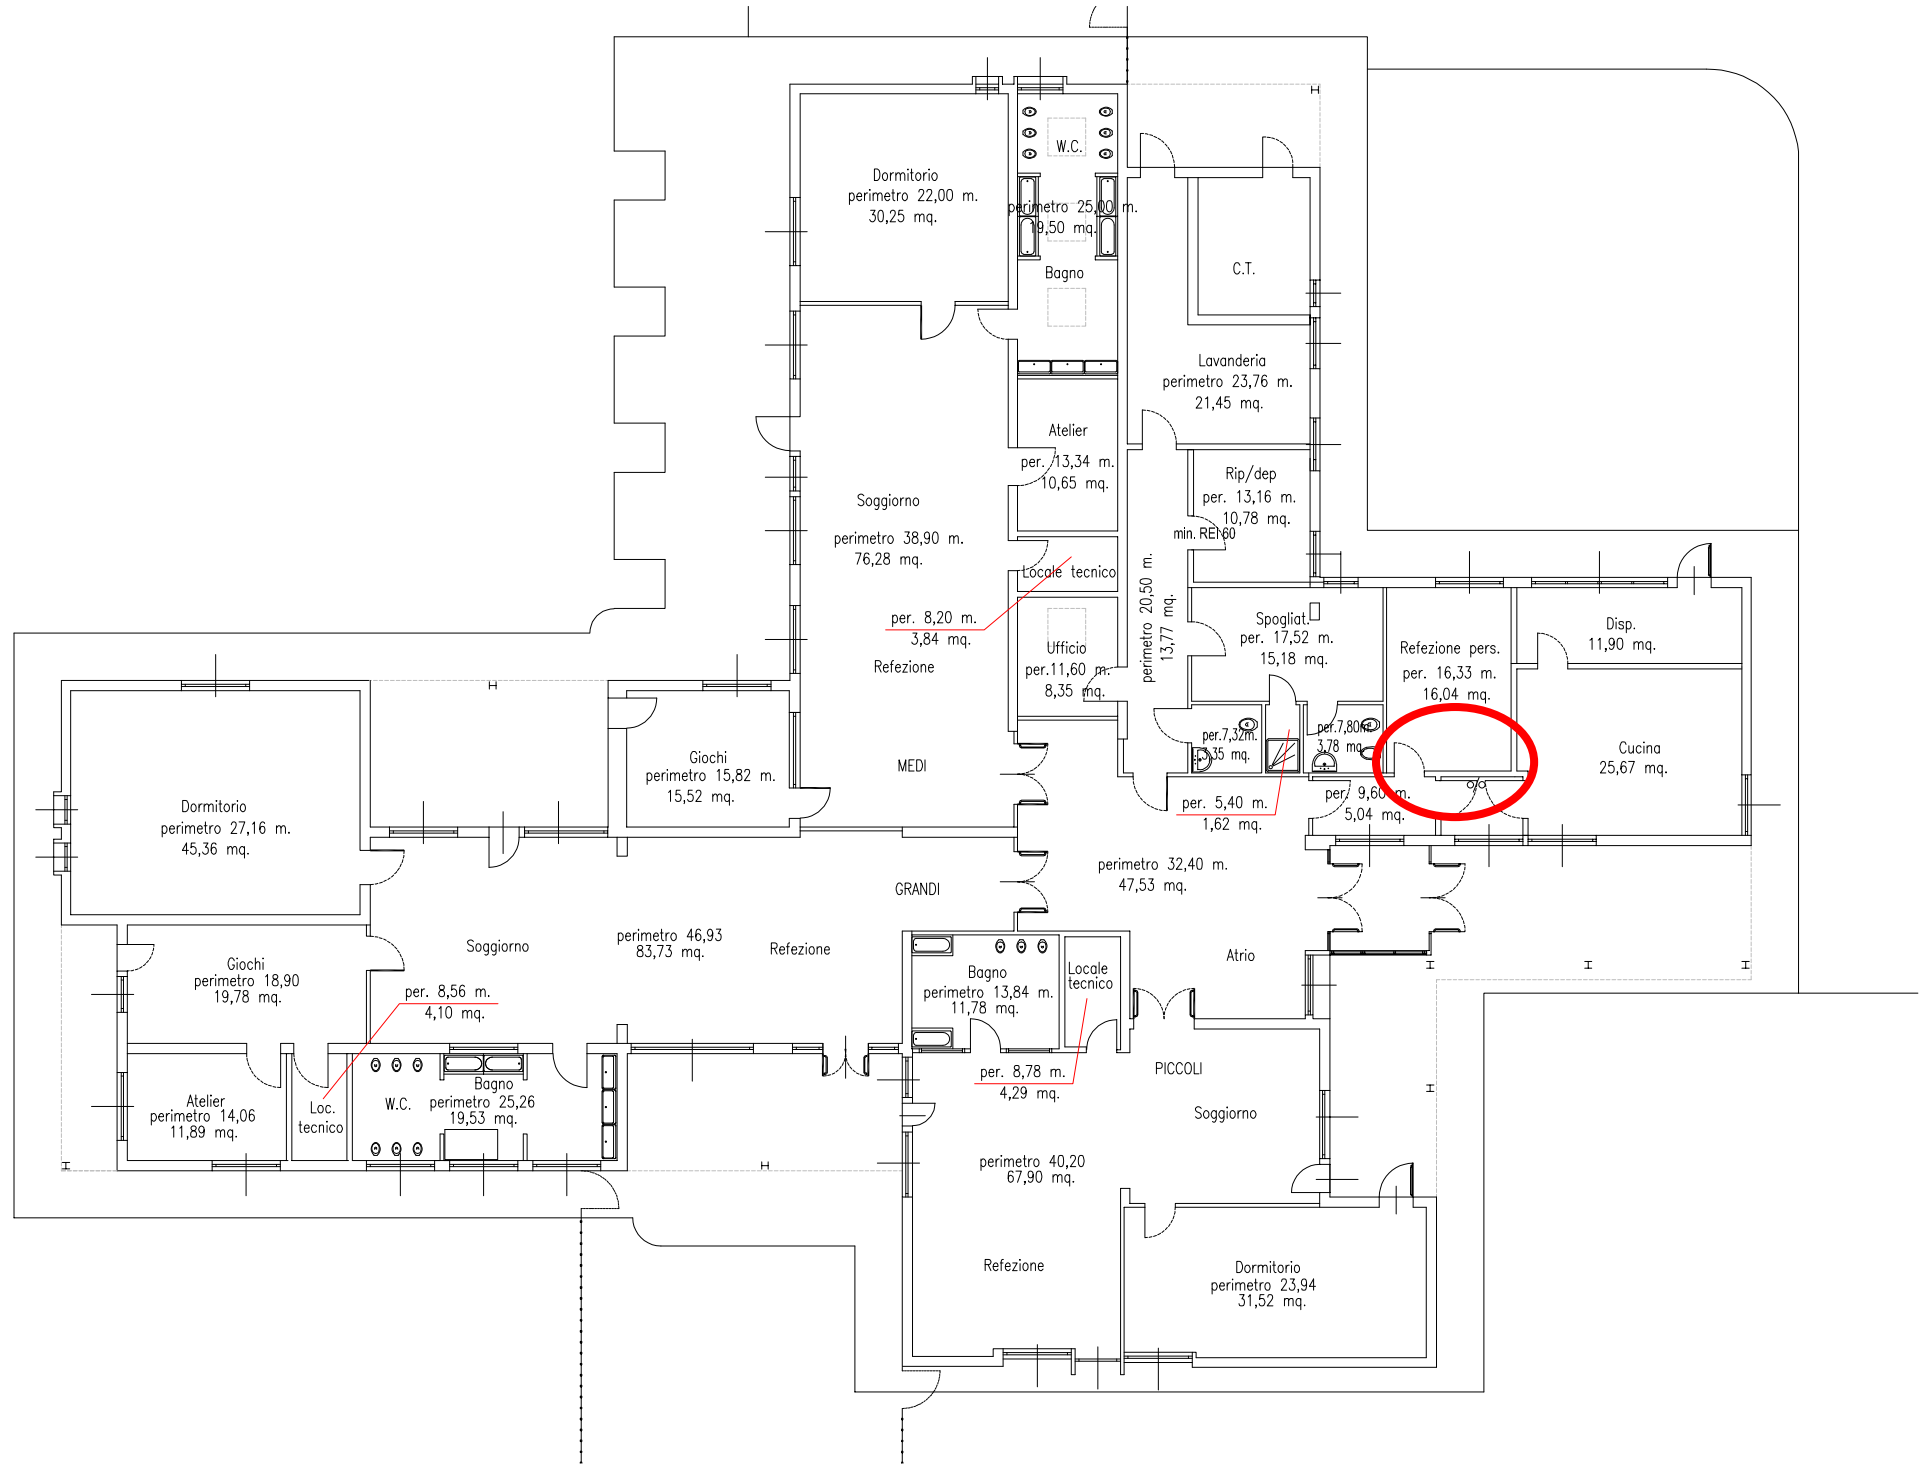

SCUOLA D'INFANZIA "ARCOBALENO" CARPI Via BADEN POWELL

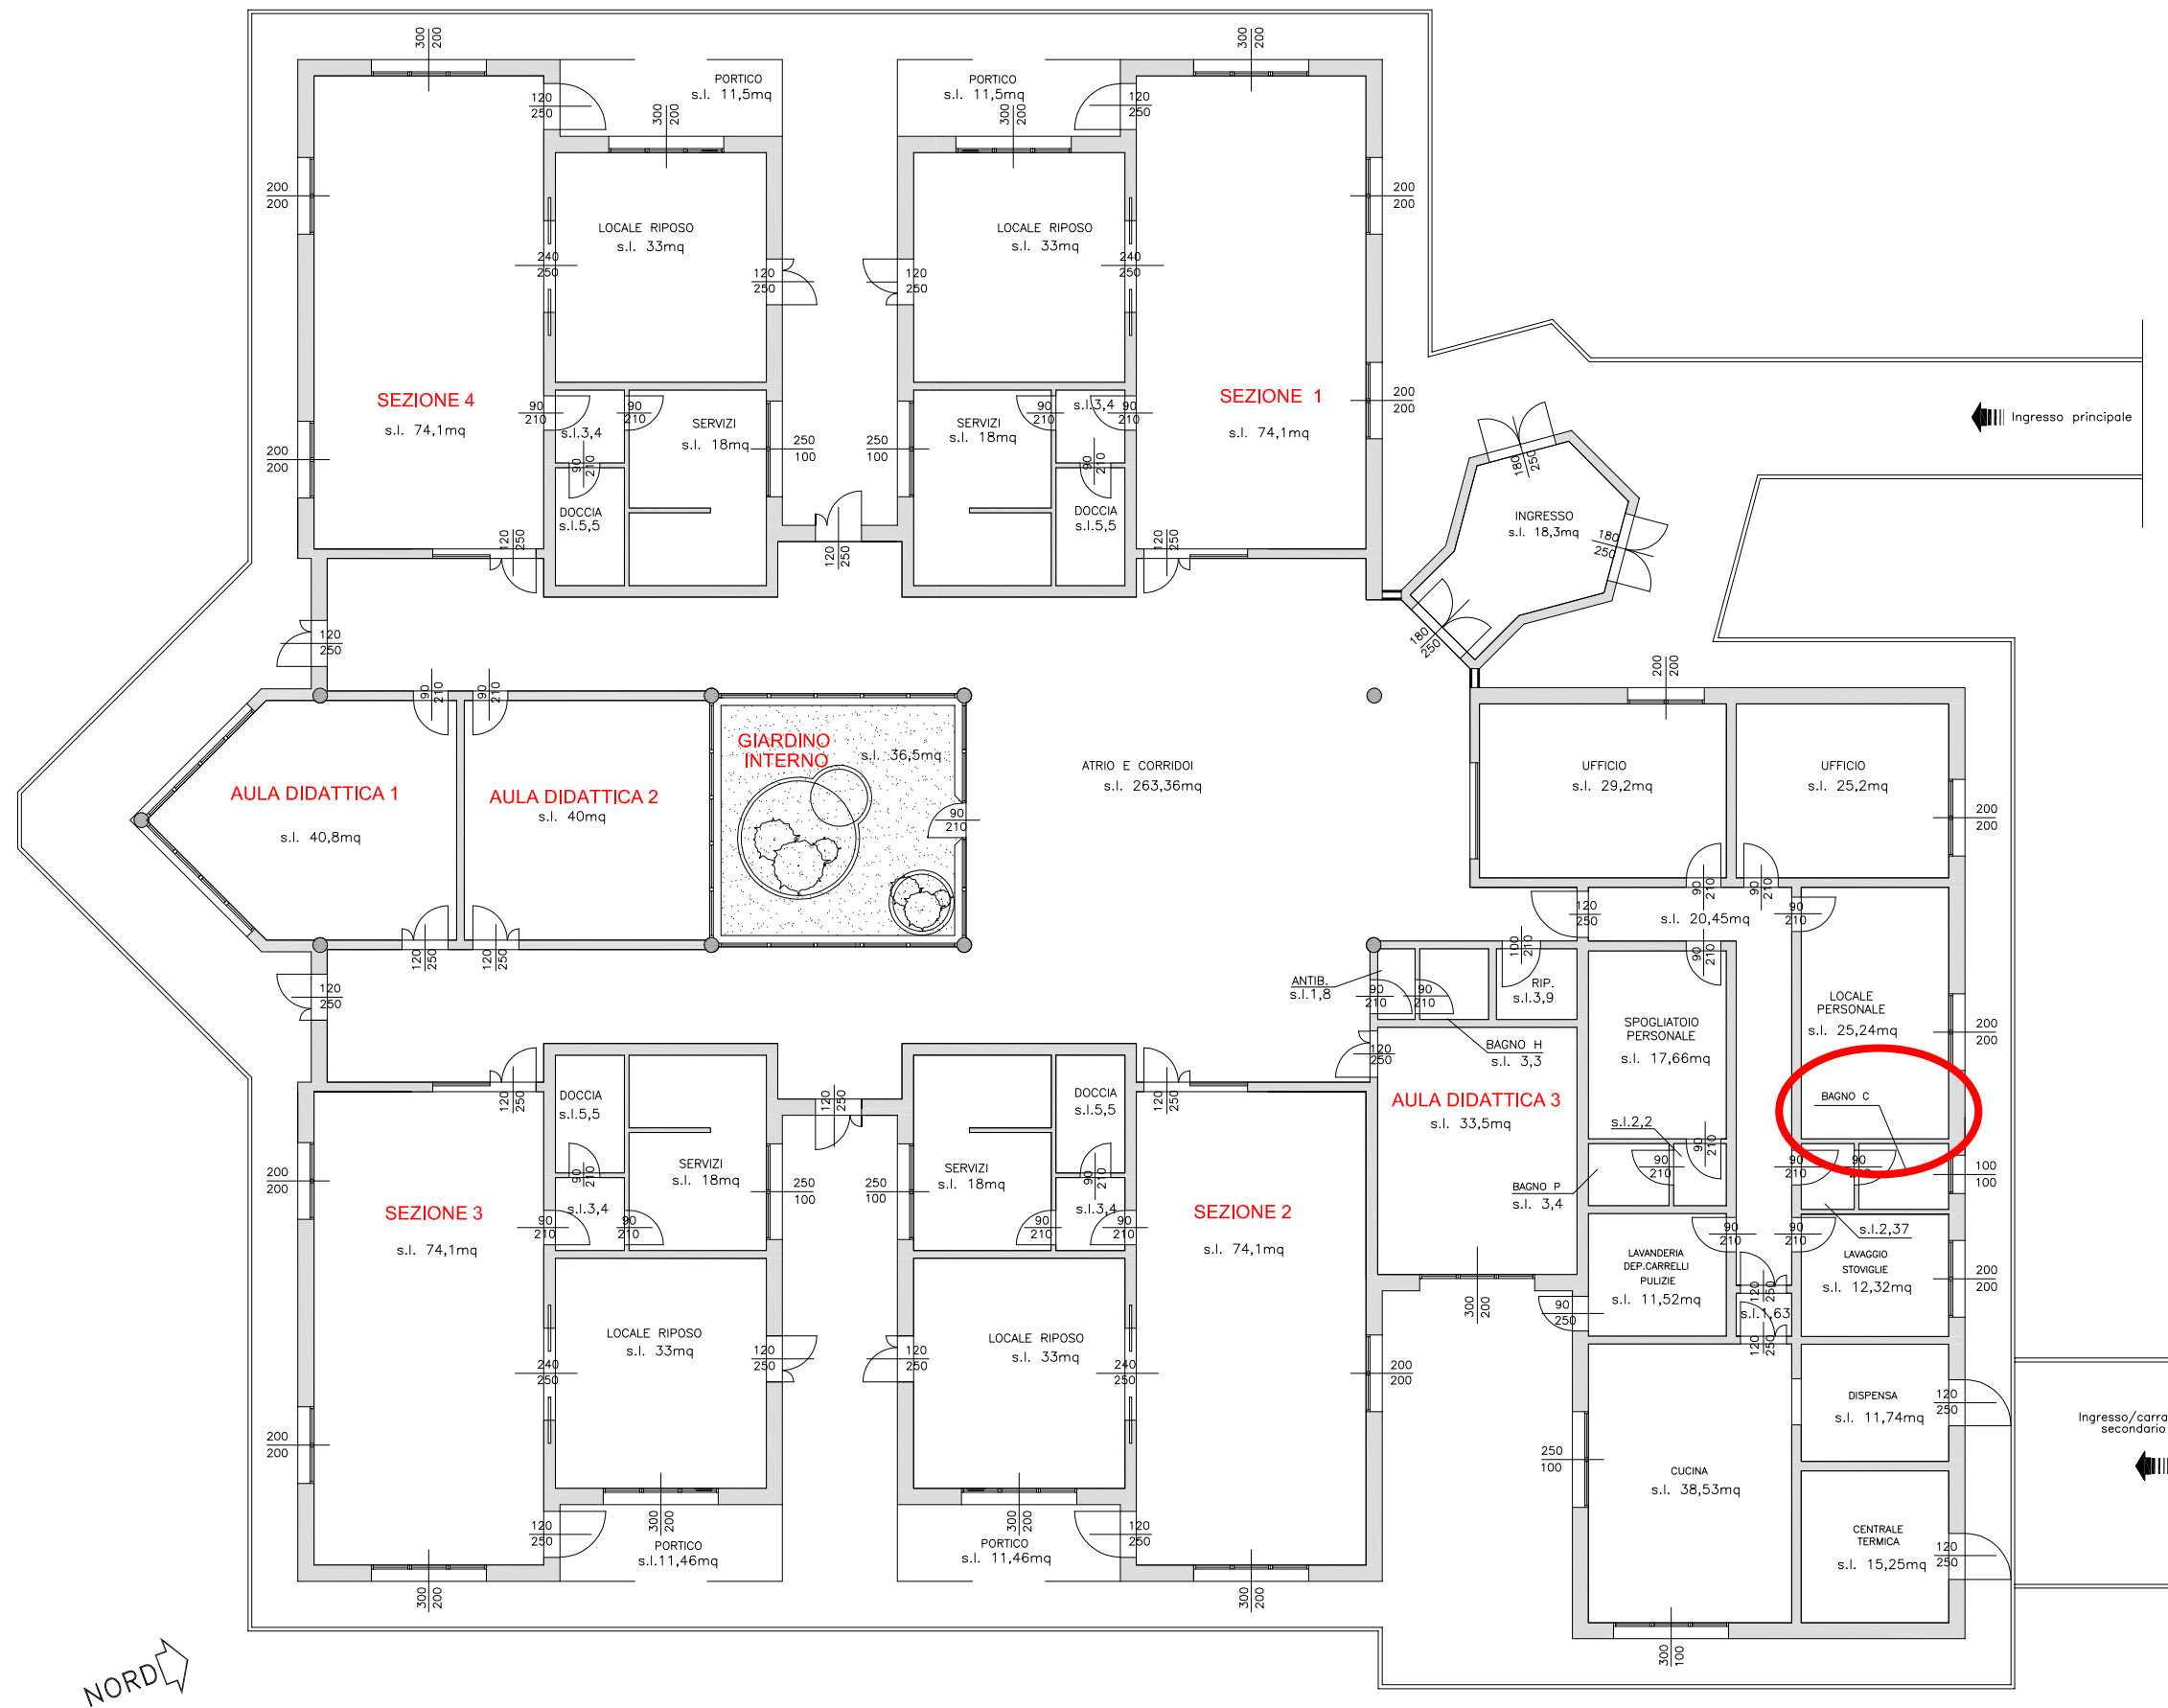

NIDO D'INFANZIA "PETTIROSSO" CARPI Via PEZZANA N.92

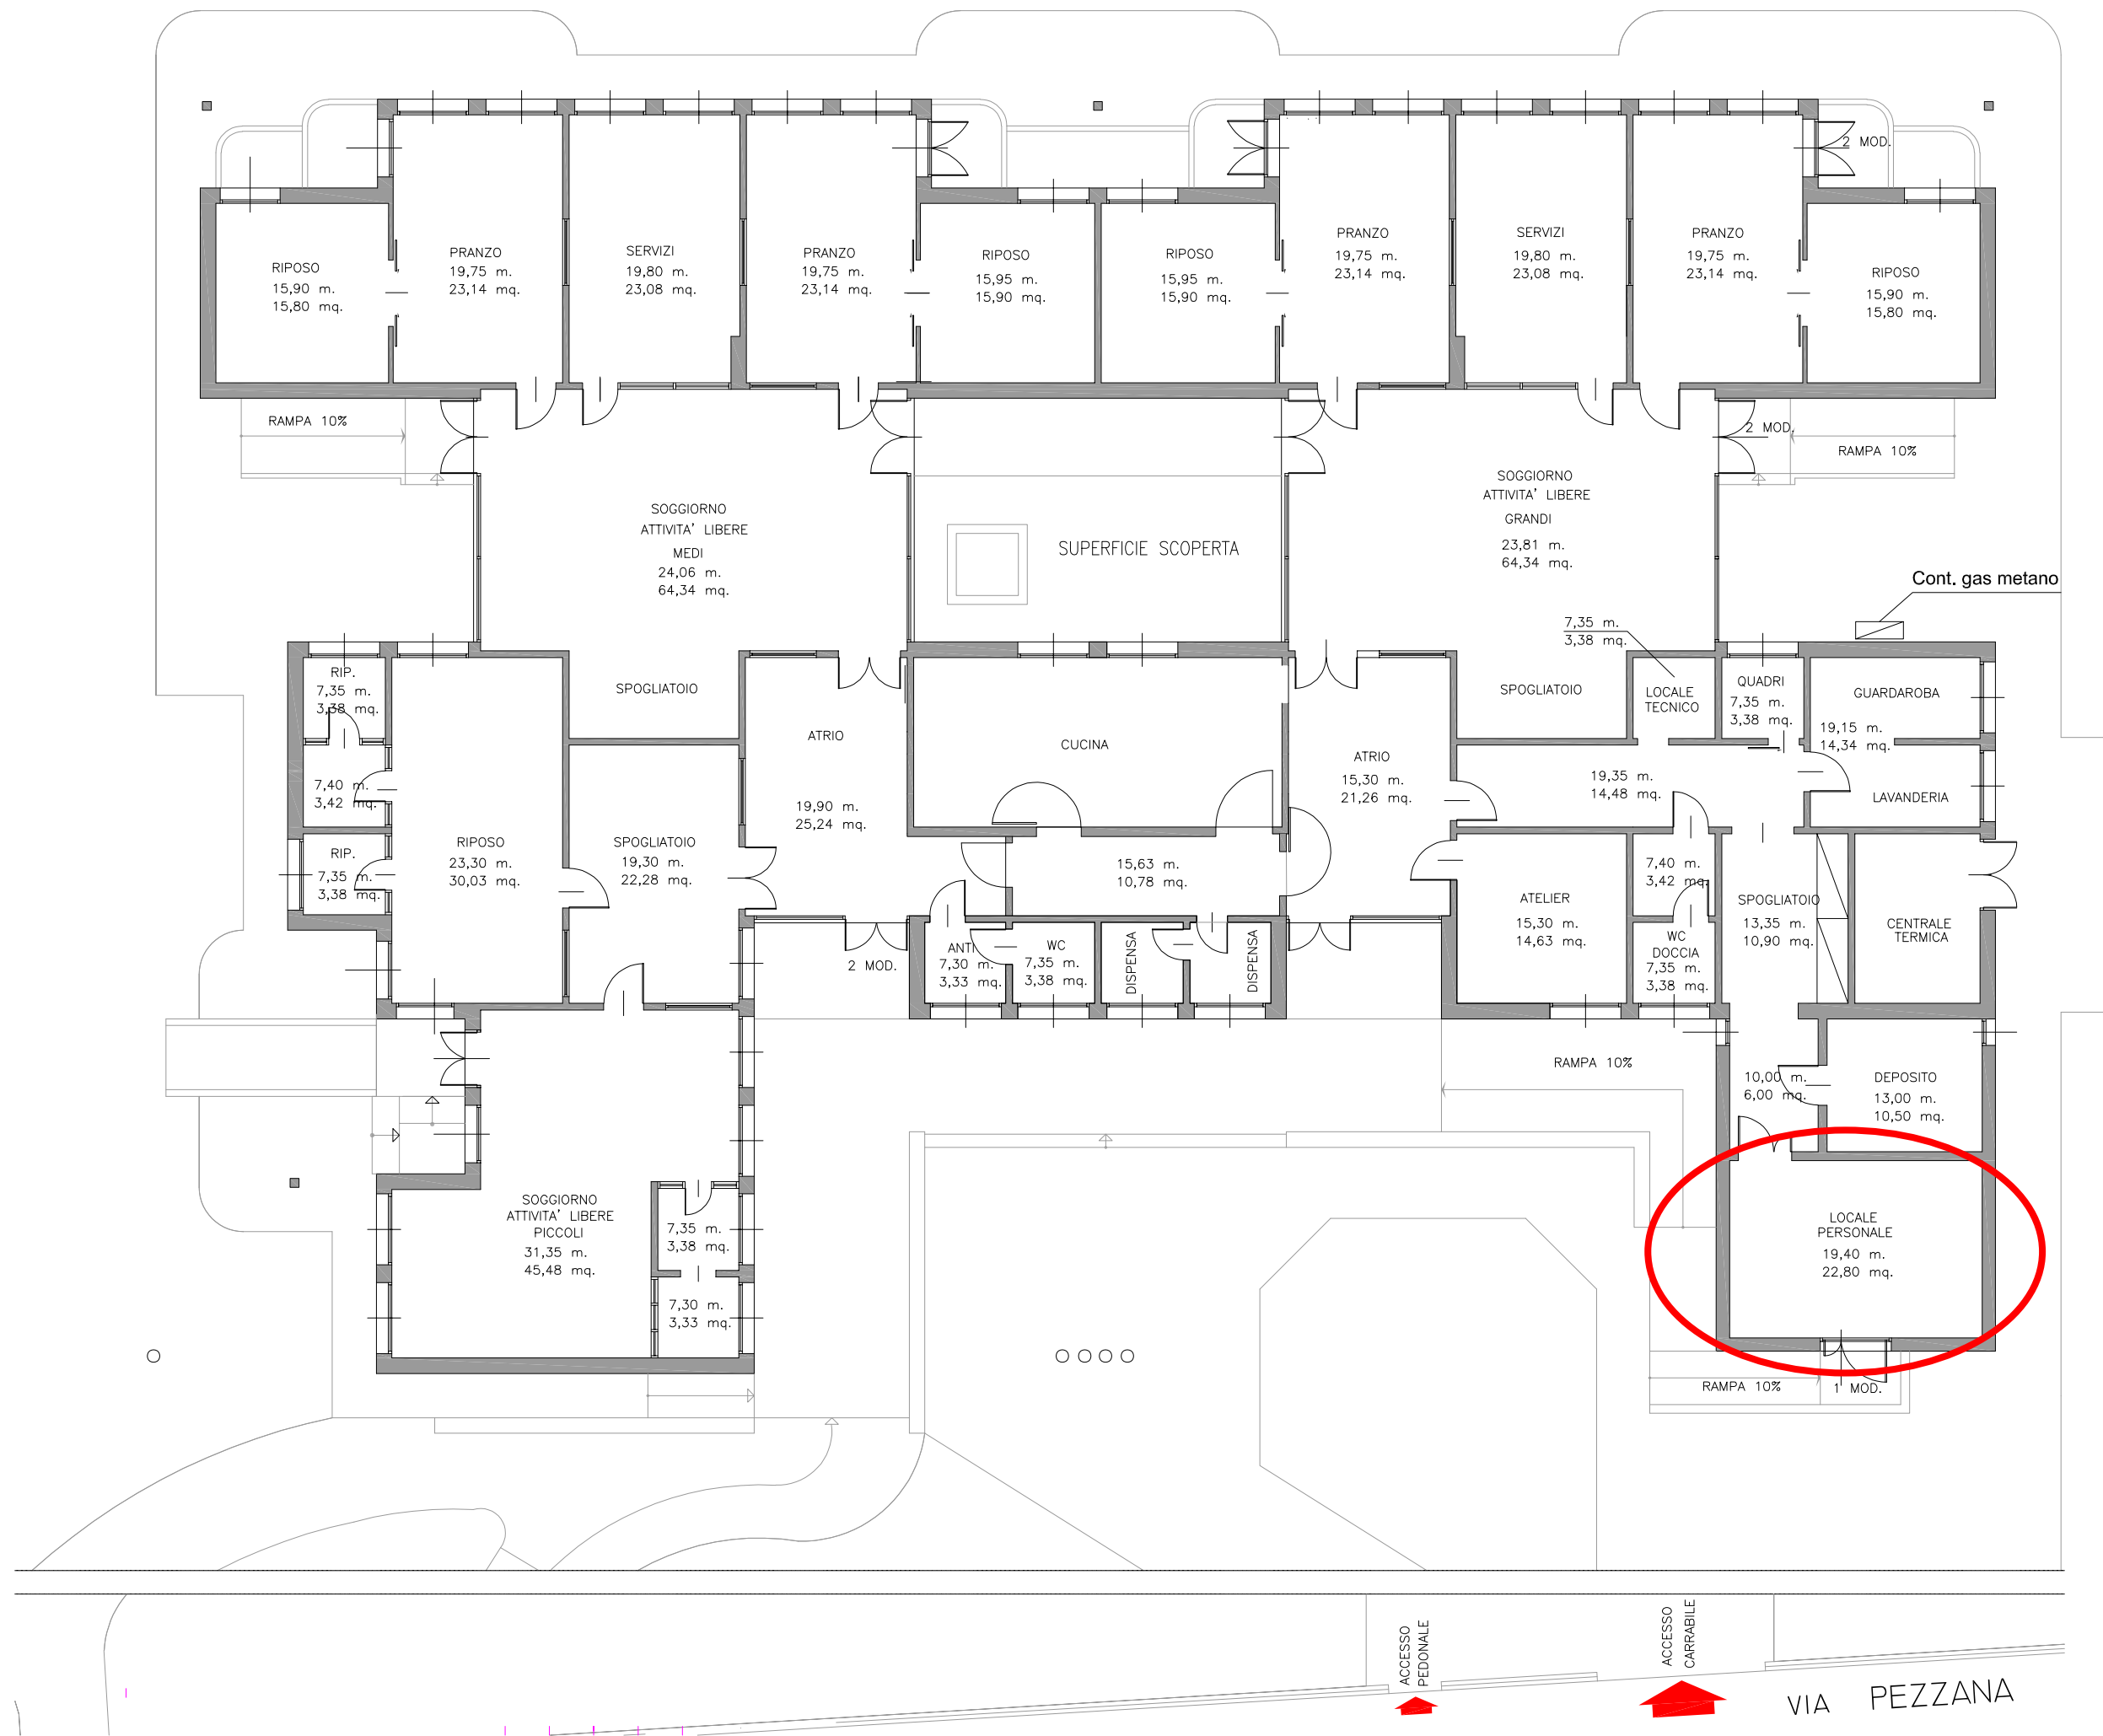

ACCESSO PEDONALE

ACCESSO CARRABILE

VIA PEZZANA

