

COMUNE DI CARPI

PROPOSTA DI ACCORDO
PER L'AMPLIAMENTO FUORI SAGOMA
DI UN FABBRICATO UNIFAMILIARE
REALIZZATO SU UN LOTTO
CLASSIFICATO DAL P.R.G. COME
"AMBITI DI RIGENERAZIONE URBANA
(ART. 51)"



Massimo Barbi

INGEGNERE

Ingegneria
Architettura
Urbanistica

Arredamento
Sicurezza Cantieri
Acustica Ambientale

Studio Tecnico

41012 Carpi (Mo) - via C. Marx, 97
Tel. 059/64.40.40 - Fax. 059/64.44.58
e-mail: info@ingbarbi.com
web: www.ingbarbi.com

PROGETTO ARCHITETTONICO:

Ing. Massimo Barbi



COMMITTENTE:

Sig. Losi Alessandro

DESCRIZIONE:

STATO DI PROGETTO
PIANO D'INSIEME
PLANIMETRIA GENERALE - PIANTE

TAVOLA N°:


03

Scala 1:100



dwg 037/17

Marzo 2017


Disegno di proprietà privata - Vietata a norma di legge la riproduzione

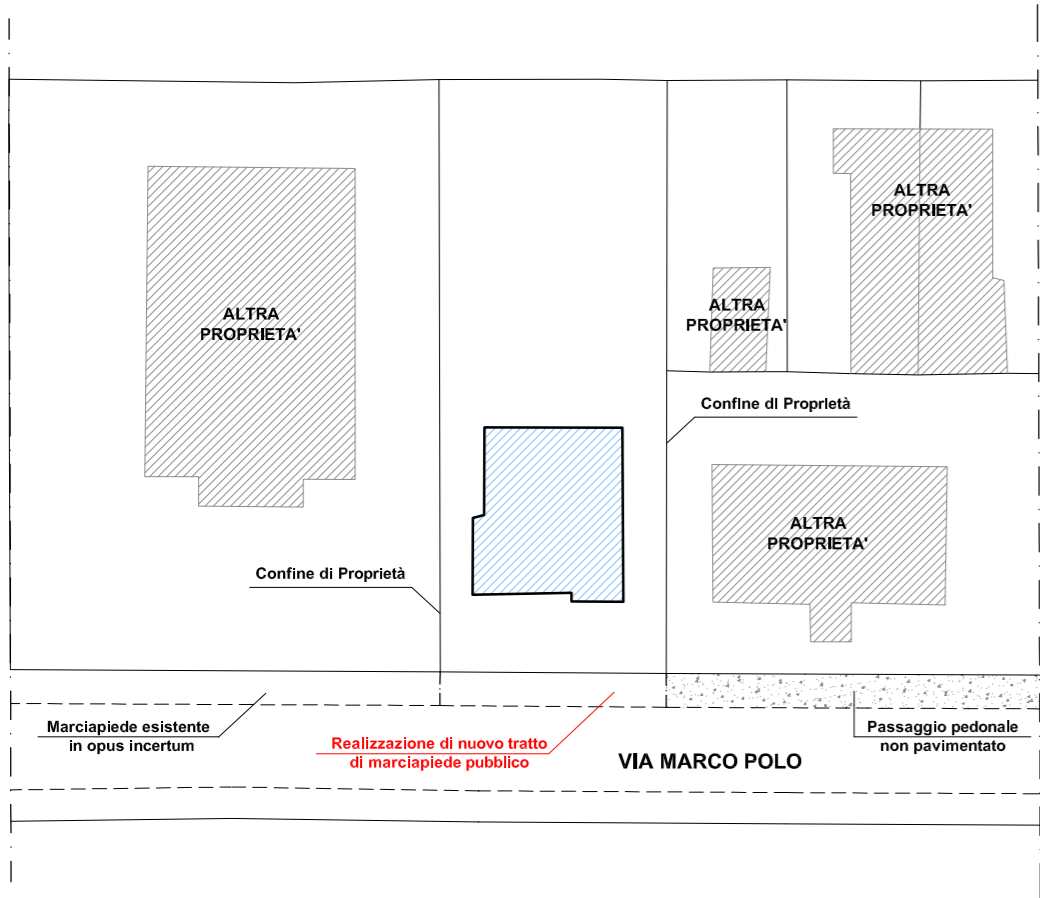


Piano d'insieme _ Scala 1:500

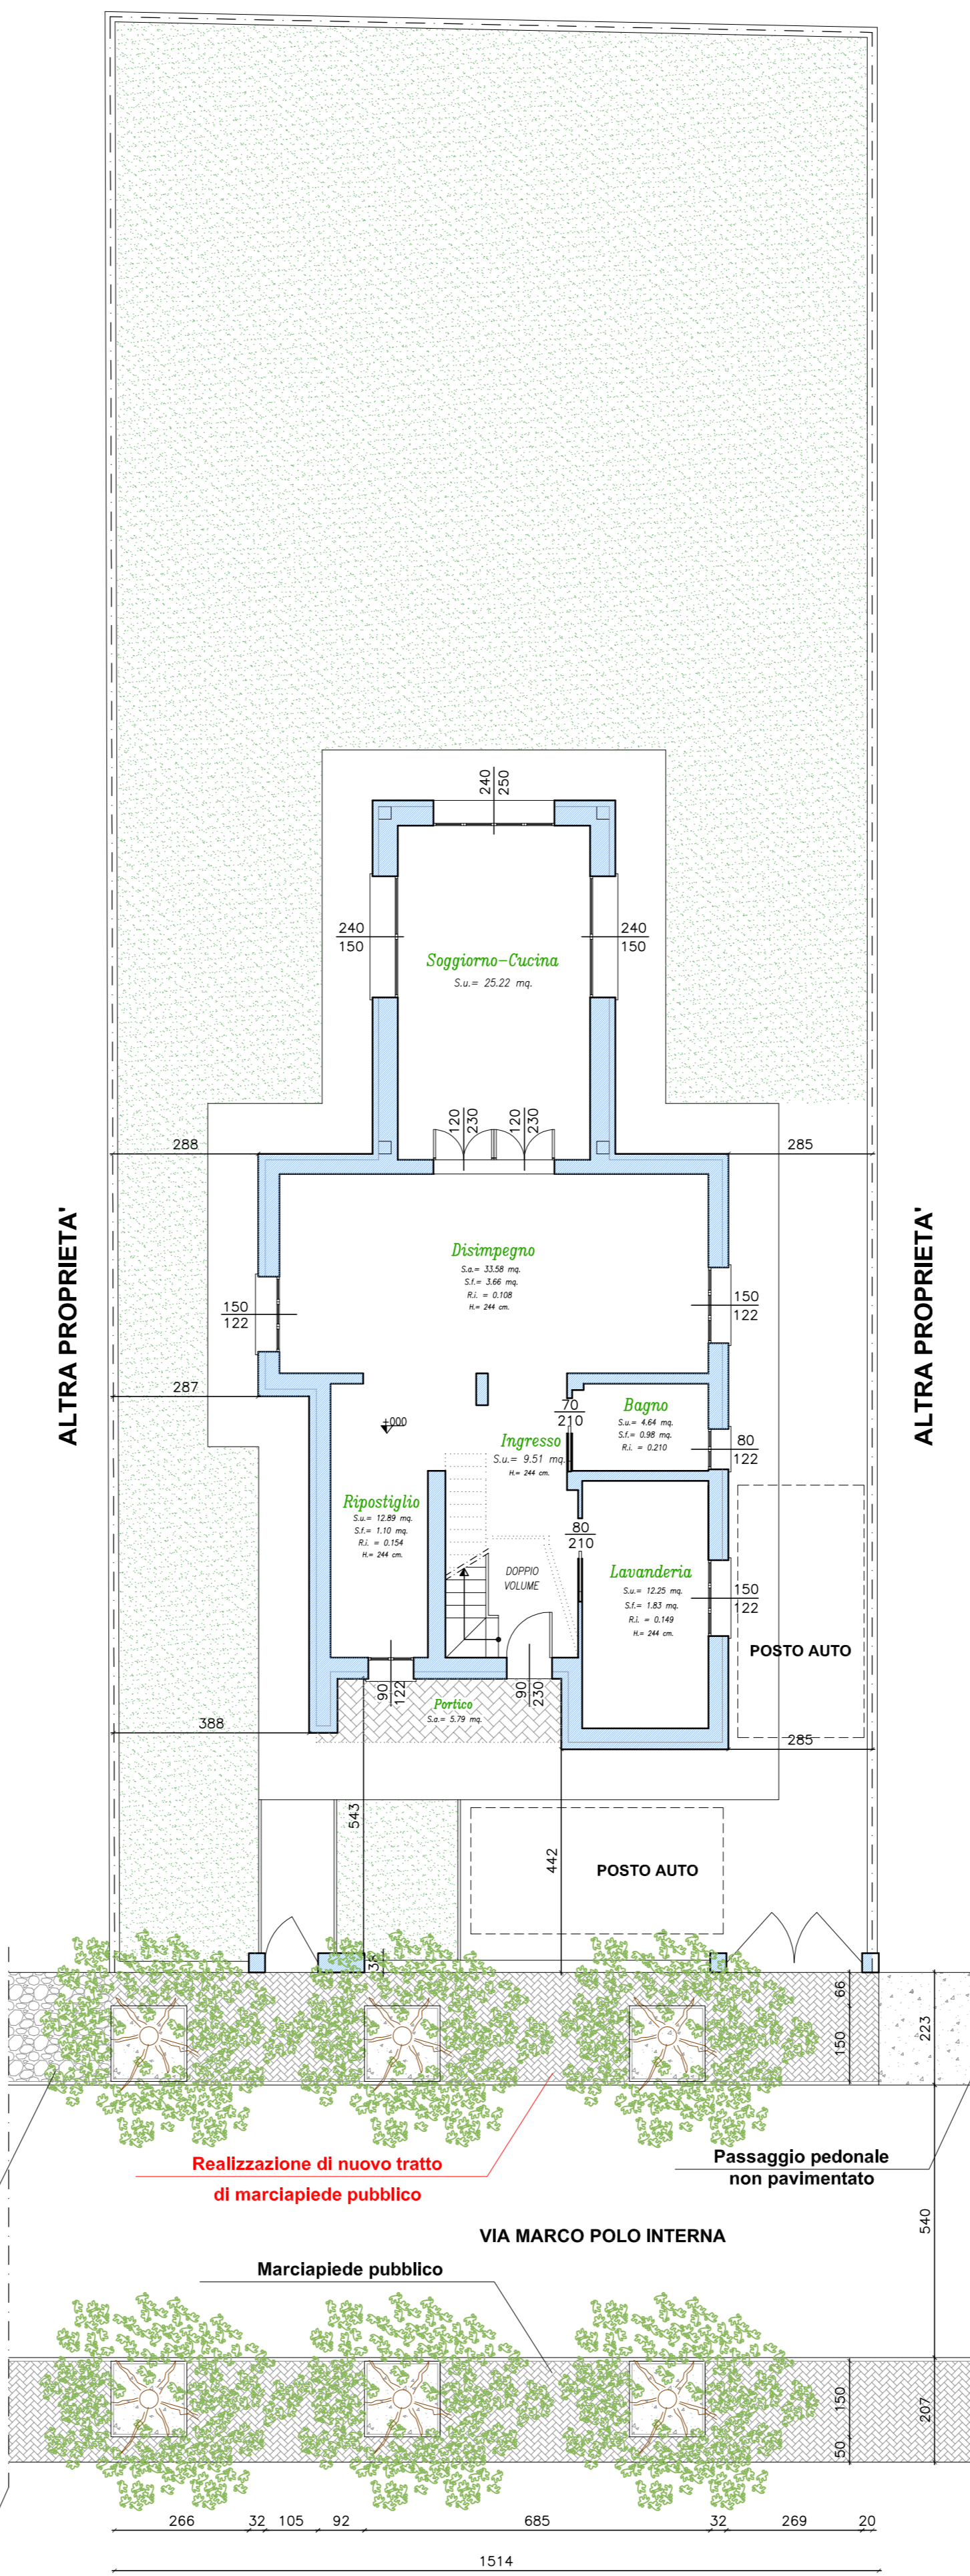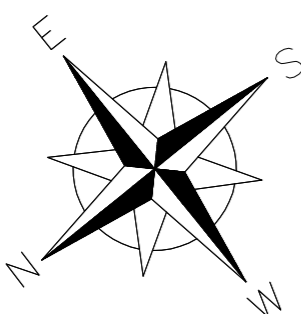

Planimetria Generale

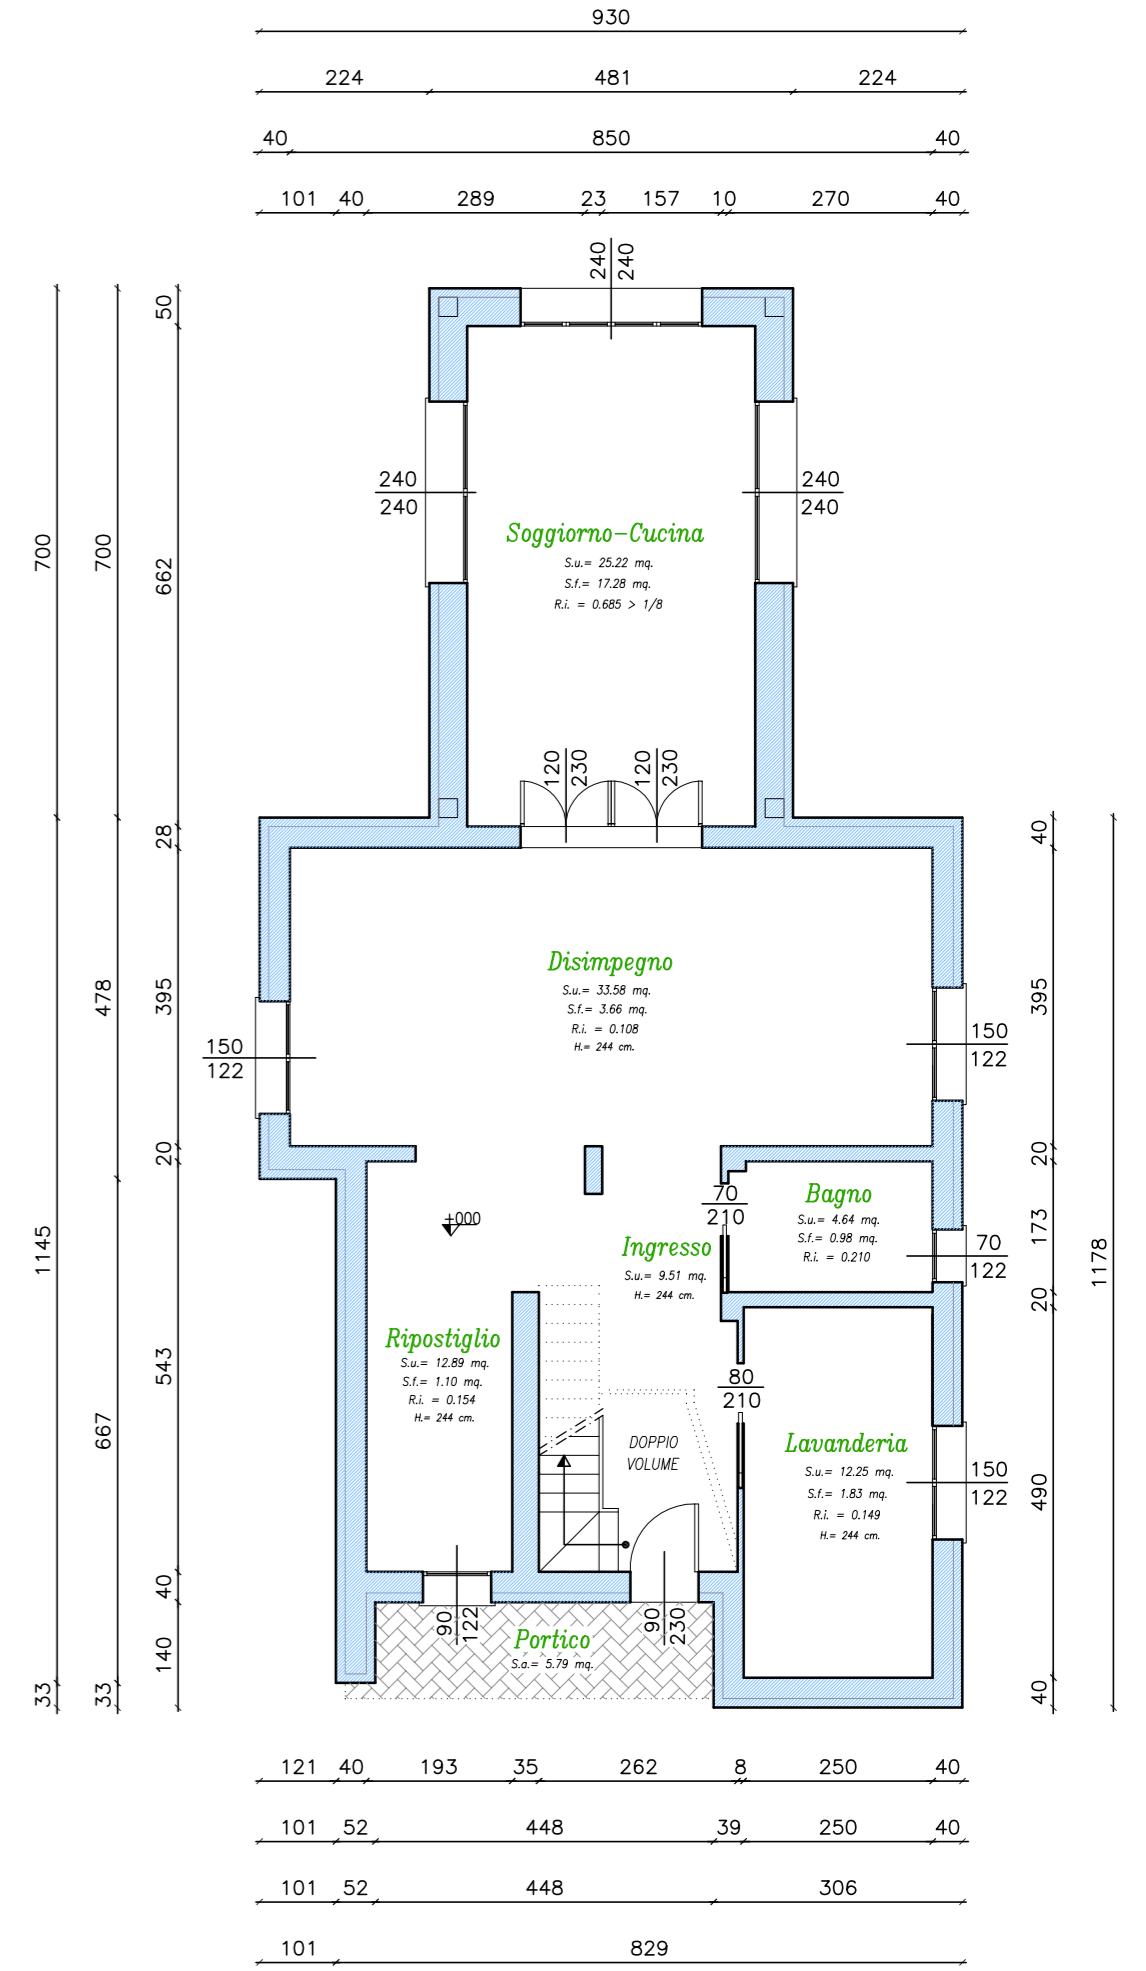

Pianta Piano Terra

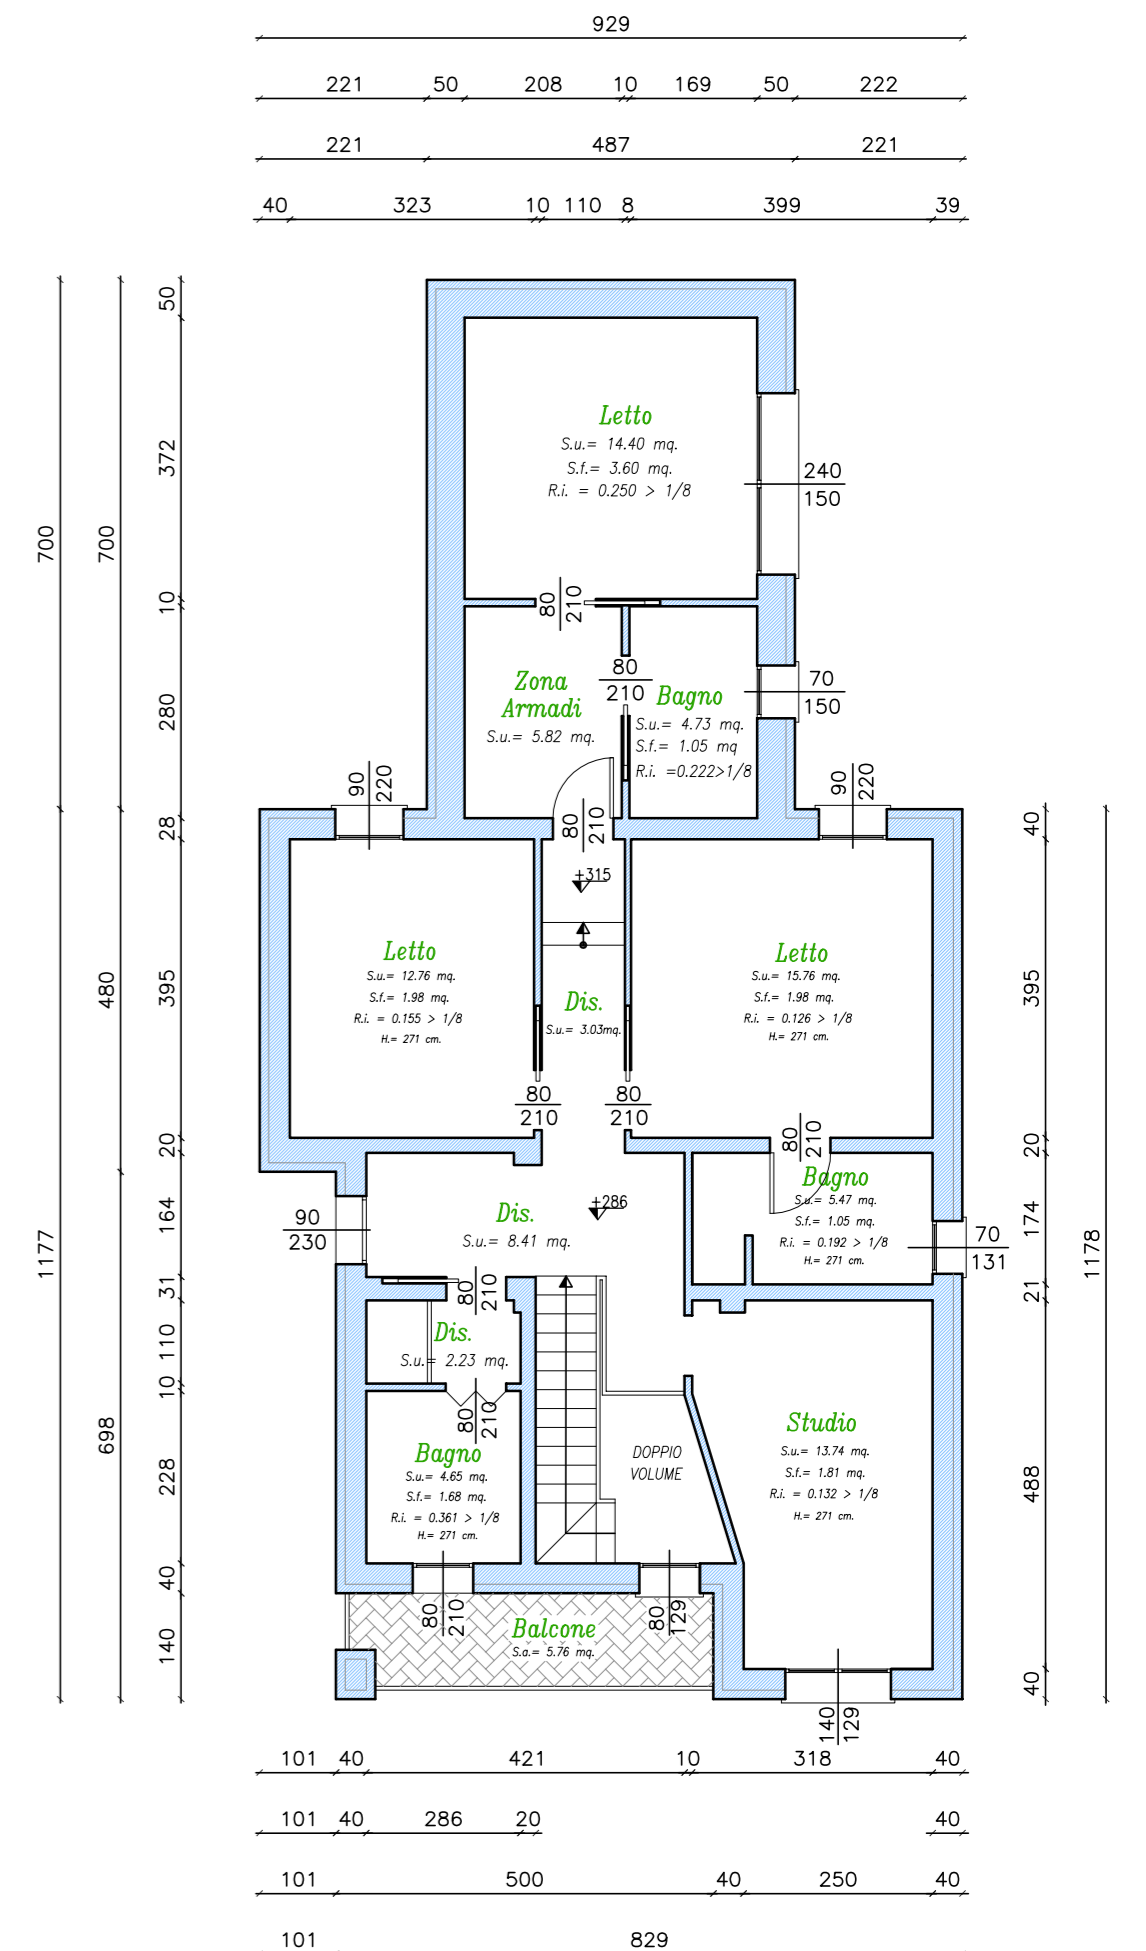

Pianta Piano Primo