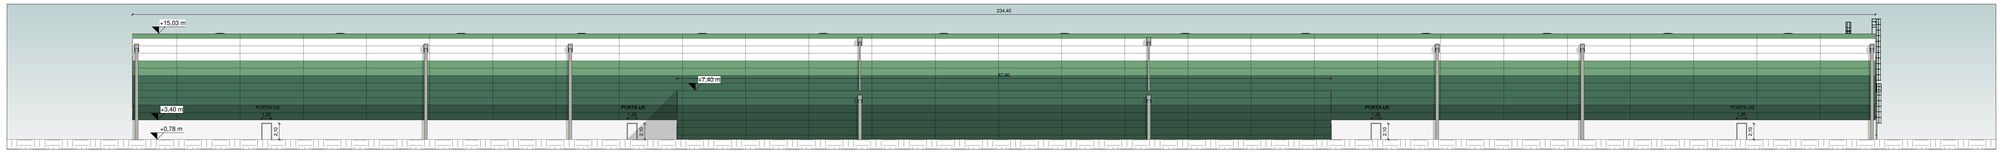

PROSPETTO SUD

PROSPETTO NORD

SEZIONE BB

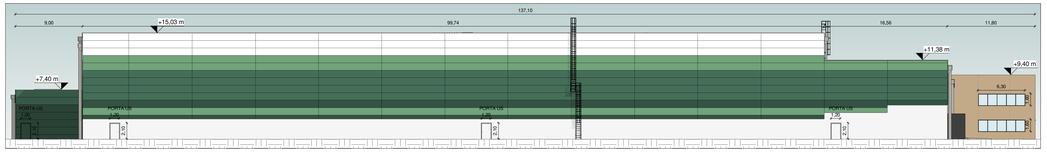

PROSPETTO EST

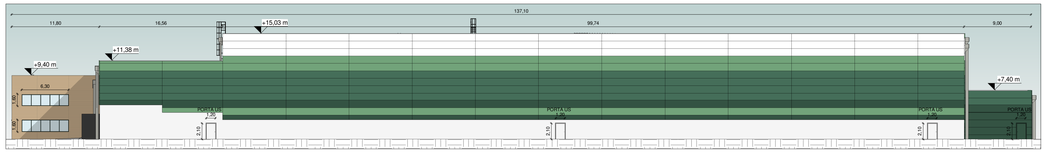

PROSPETTO OVEST

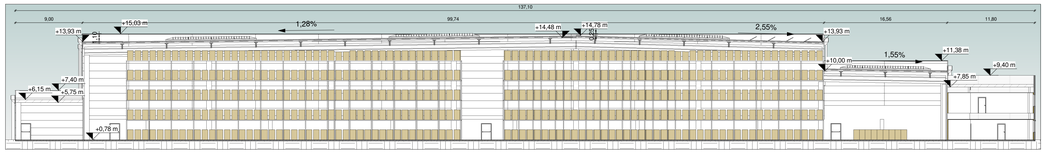

SEZIONE AA

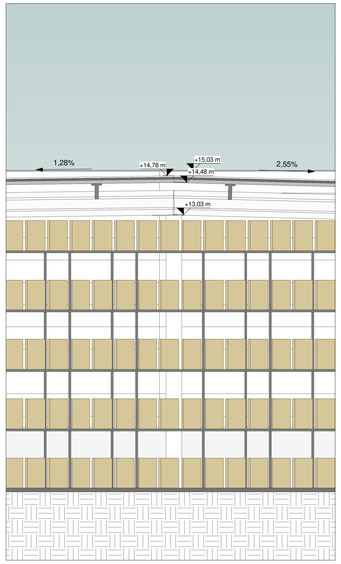

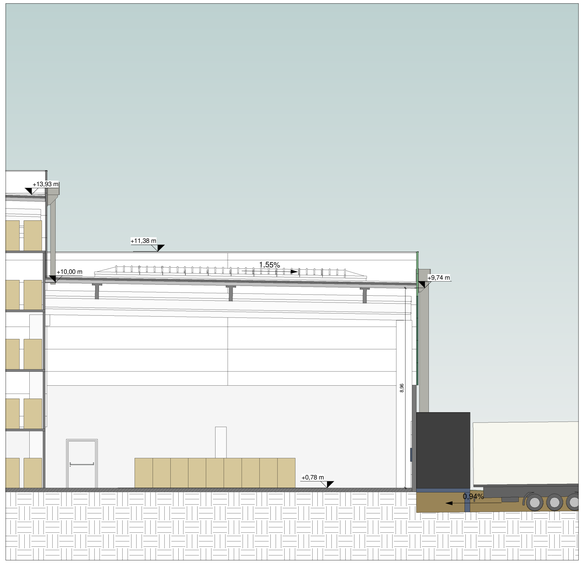

SEZIONE CC'
SCALA 1:100

LEGENDA

ASSET 3

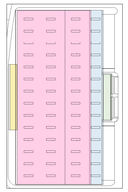

LEGENDA

H_{MAX} * = 14,48 m

H_{MAX} = 10,00 m

H_{MAX} = 7,85 m

H_{MAX} = 5,75 m

N.B. L'altezza massima si riferisce all'altezza sotto lamiera.

* Si richiede deroga rispetto all'altezza massima consentita

COMUNE DI CAMPOGALLIANO (MO)

PROGETTO PER LA REALIZZAZIONE DI NUOVI DEPOSITI E RELATIVI UFFICI

ACCORDO OPERATIVO

TAVOLA

PROSPETTI E SEZIONI ASSET 3

Data: 24/07/2020

Scala: 1 : 300

COMMITTENTE

Logistica e Sviluppo s.r.l.

Logistica e sviluppo s.r.l.
Via Strasburgo,31
41011 Campogalliano (MO)

GENERAL CONTRACTOR

GSE Italia s.r.l.
Via G.B. Percoles, 27
20124 Milano (MI)

PROGETTISTA E DL

ING. FILIPPO SALIS
Via della Moscova, 47 - 20121 Milano
Iscrizione ordine ingegneri Milano: MI 24887 - I - 2961

CO-PROGETTISTA URBANISTICO

Studio Dott. Ing. Grotti Loris

Dott. Ing. Grotti Loris
Via Vignolese n. 1389
41126 San Dameso (MO)

Commessa	Fase	Lotto	Disegno	Rev
14933	Tav		012	A