





SEZIONI TRASVERSALI
Scala 1:100


SEZIONE TRASVERSALE A-A'
scala 1:100

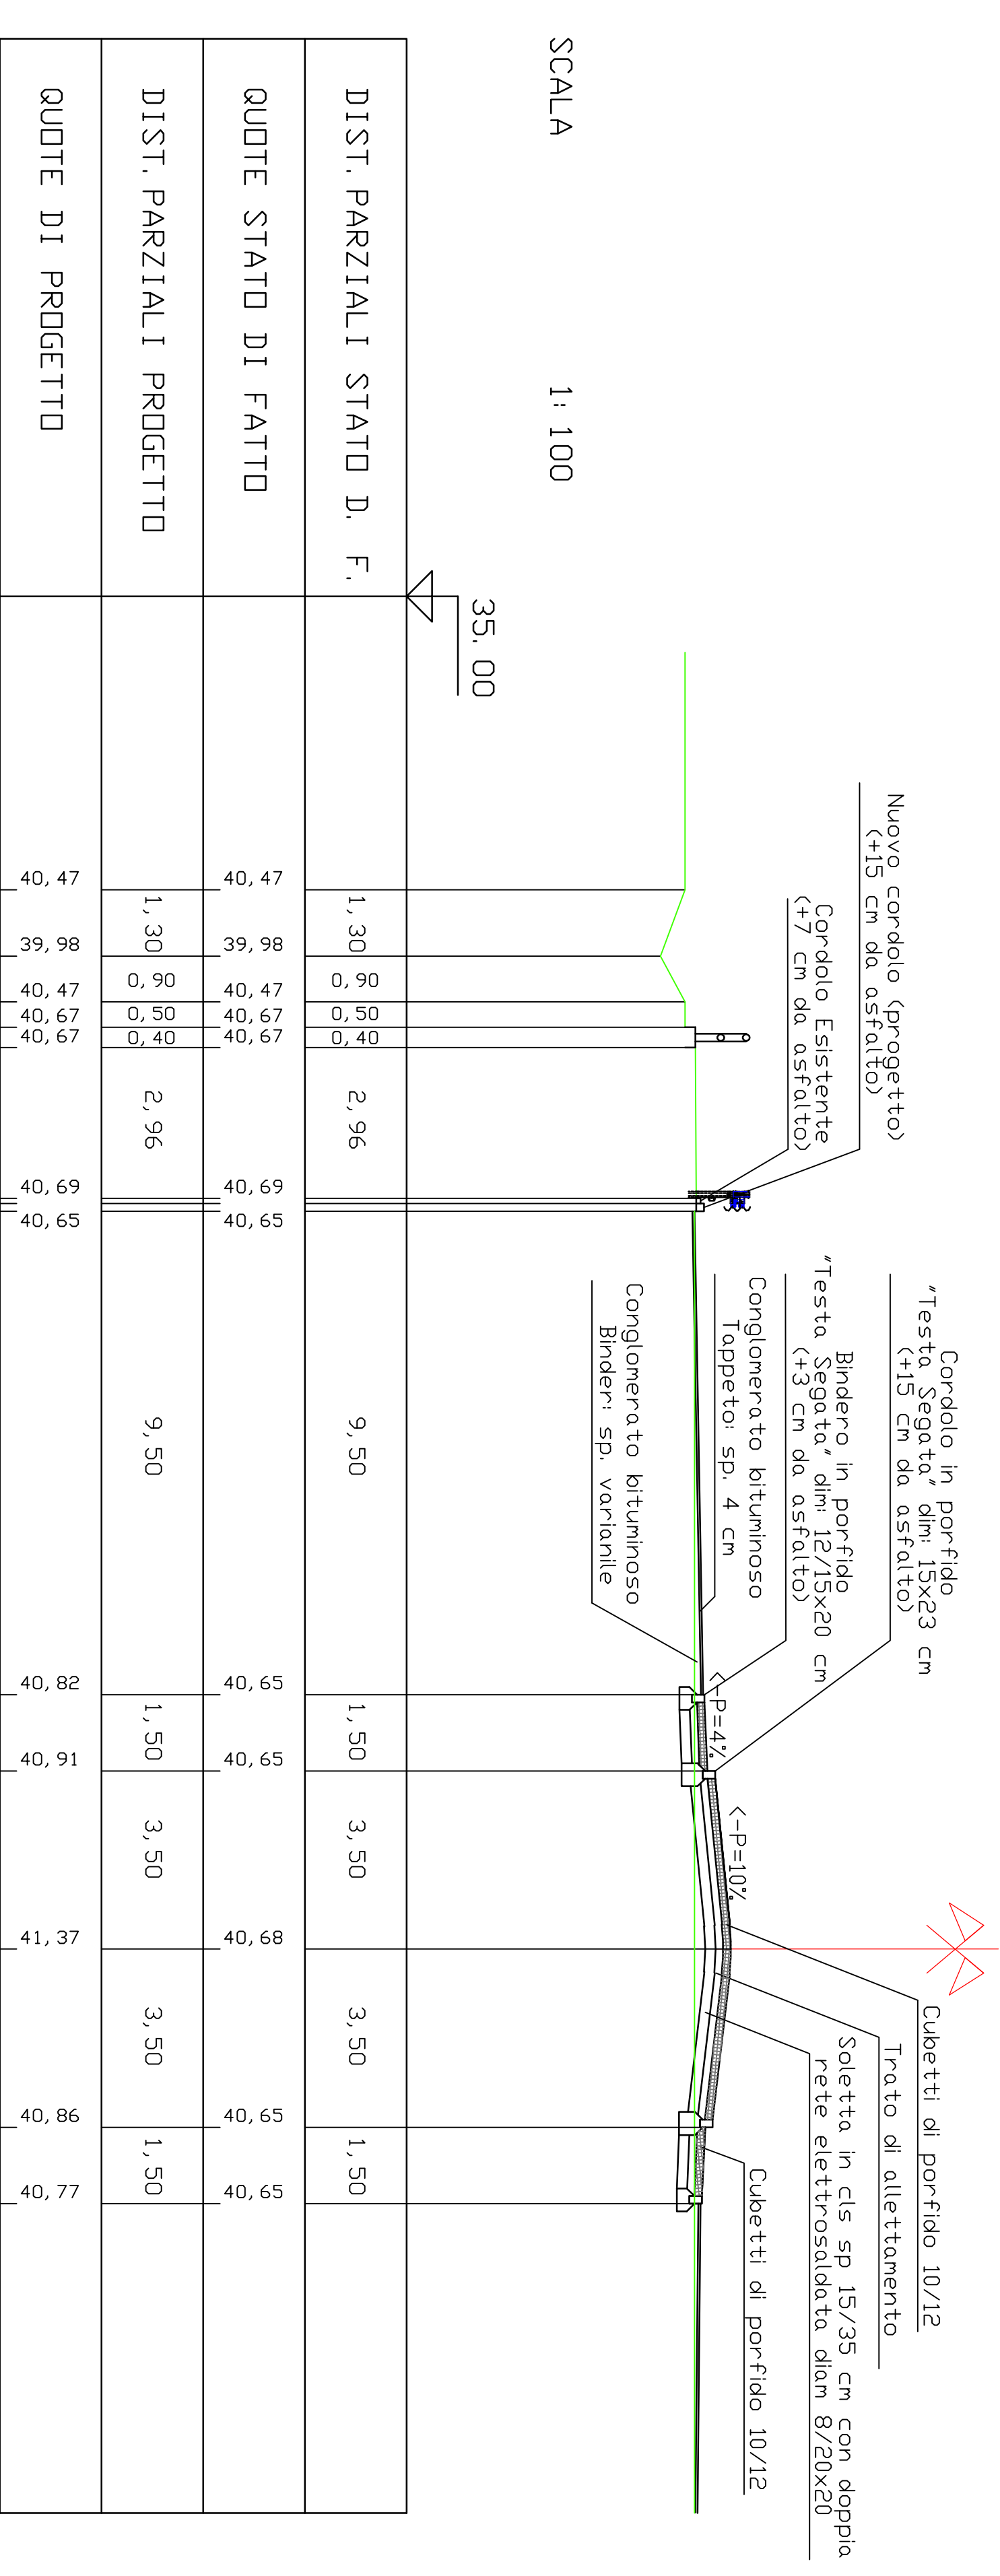

SEZIONE TRASVERSALE B-B'
scala 1:100

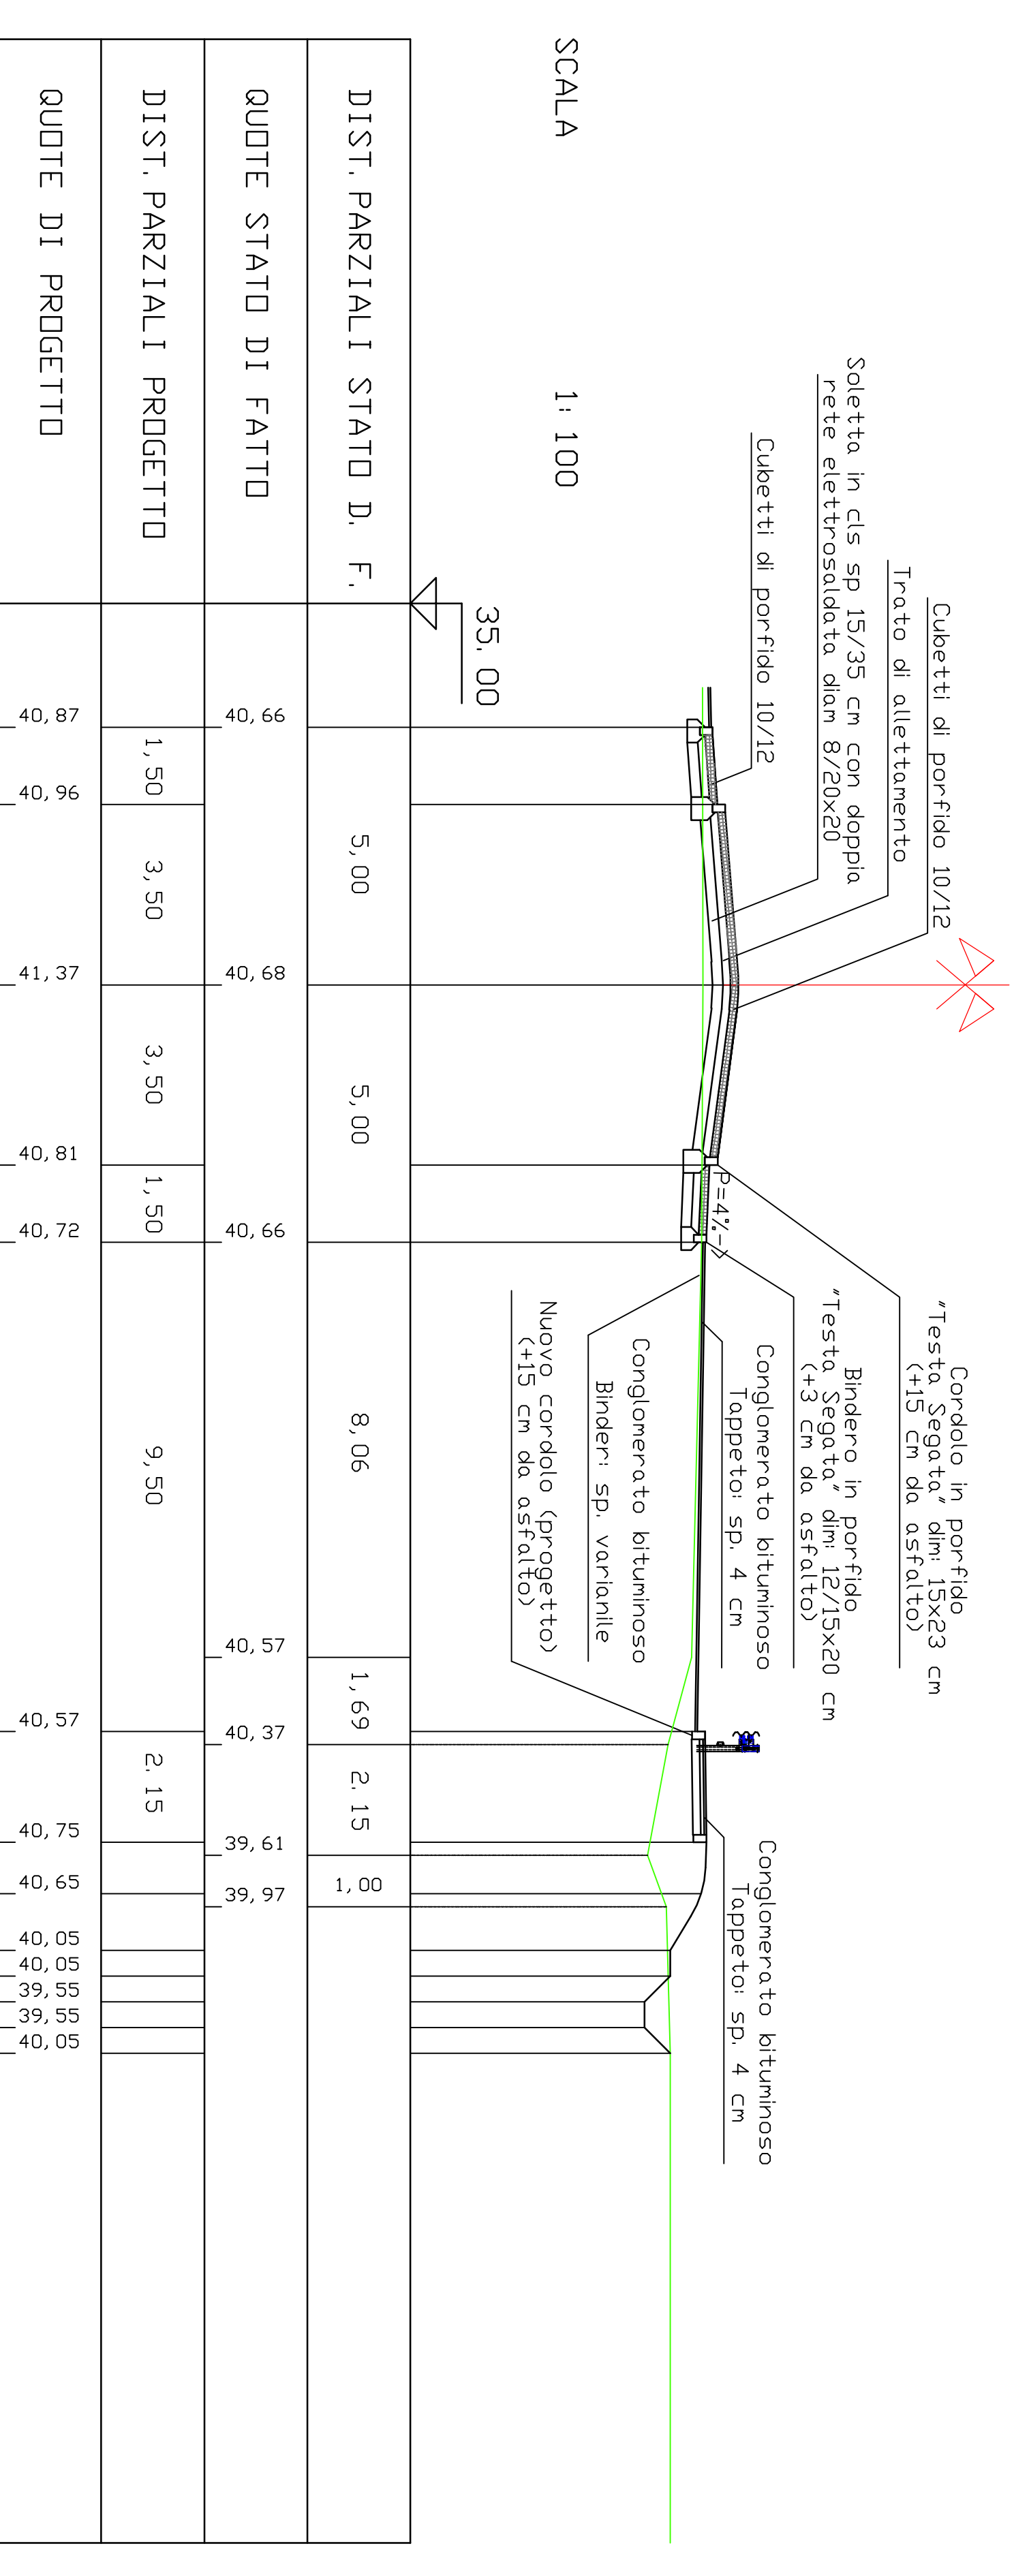

SEZIONE TRASVERSALE C-C'
scala 1:100

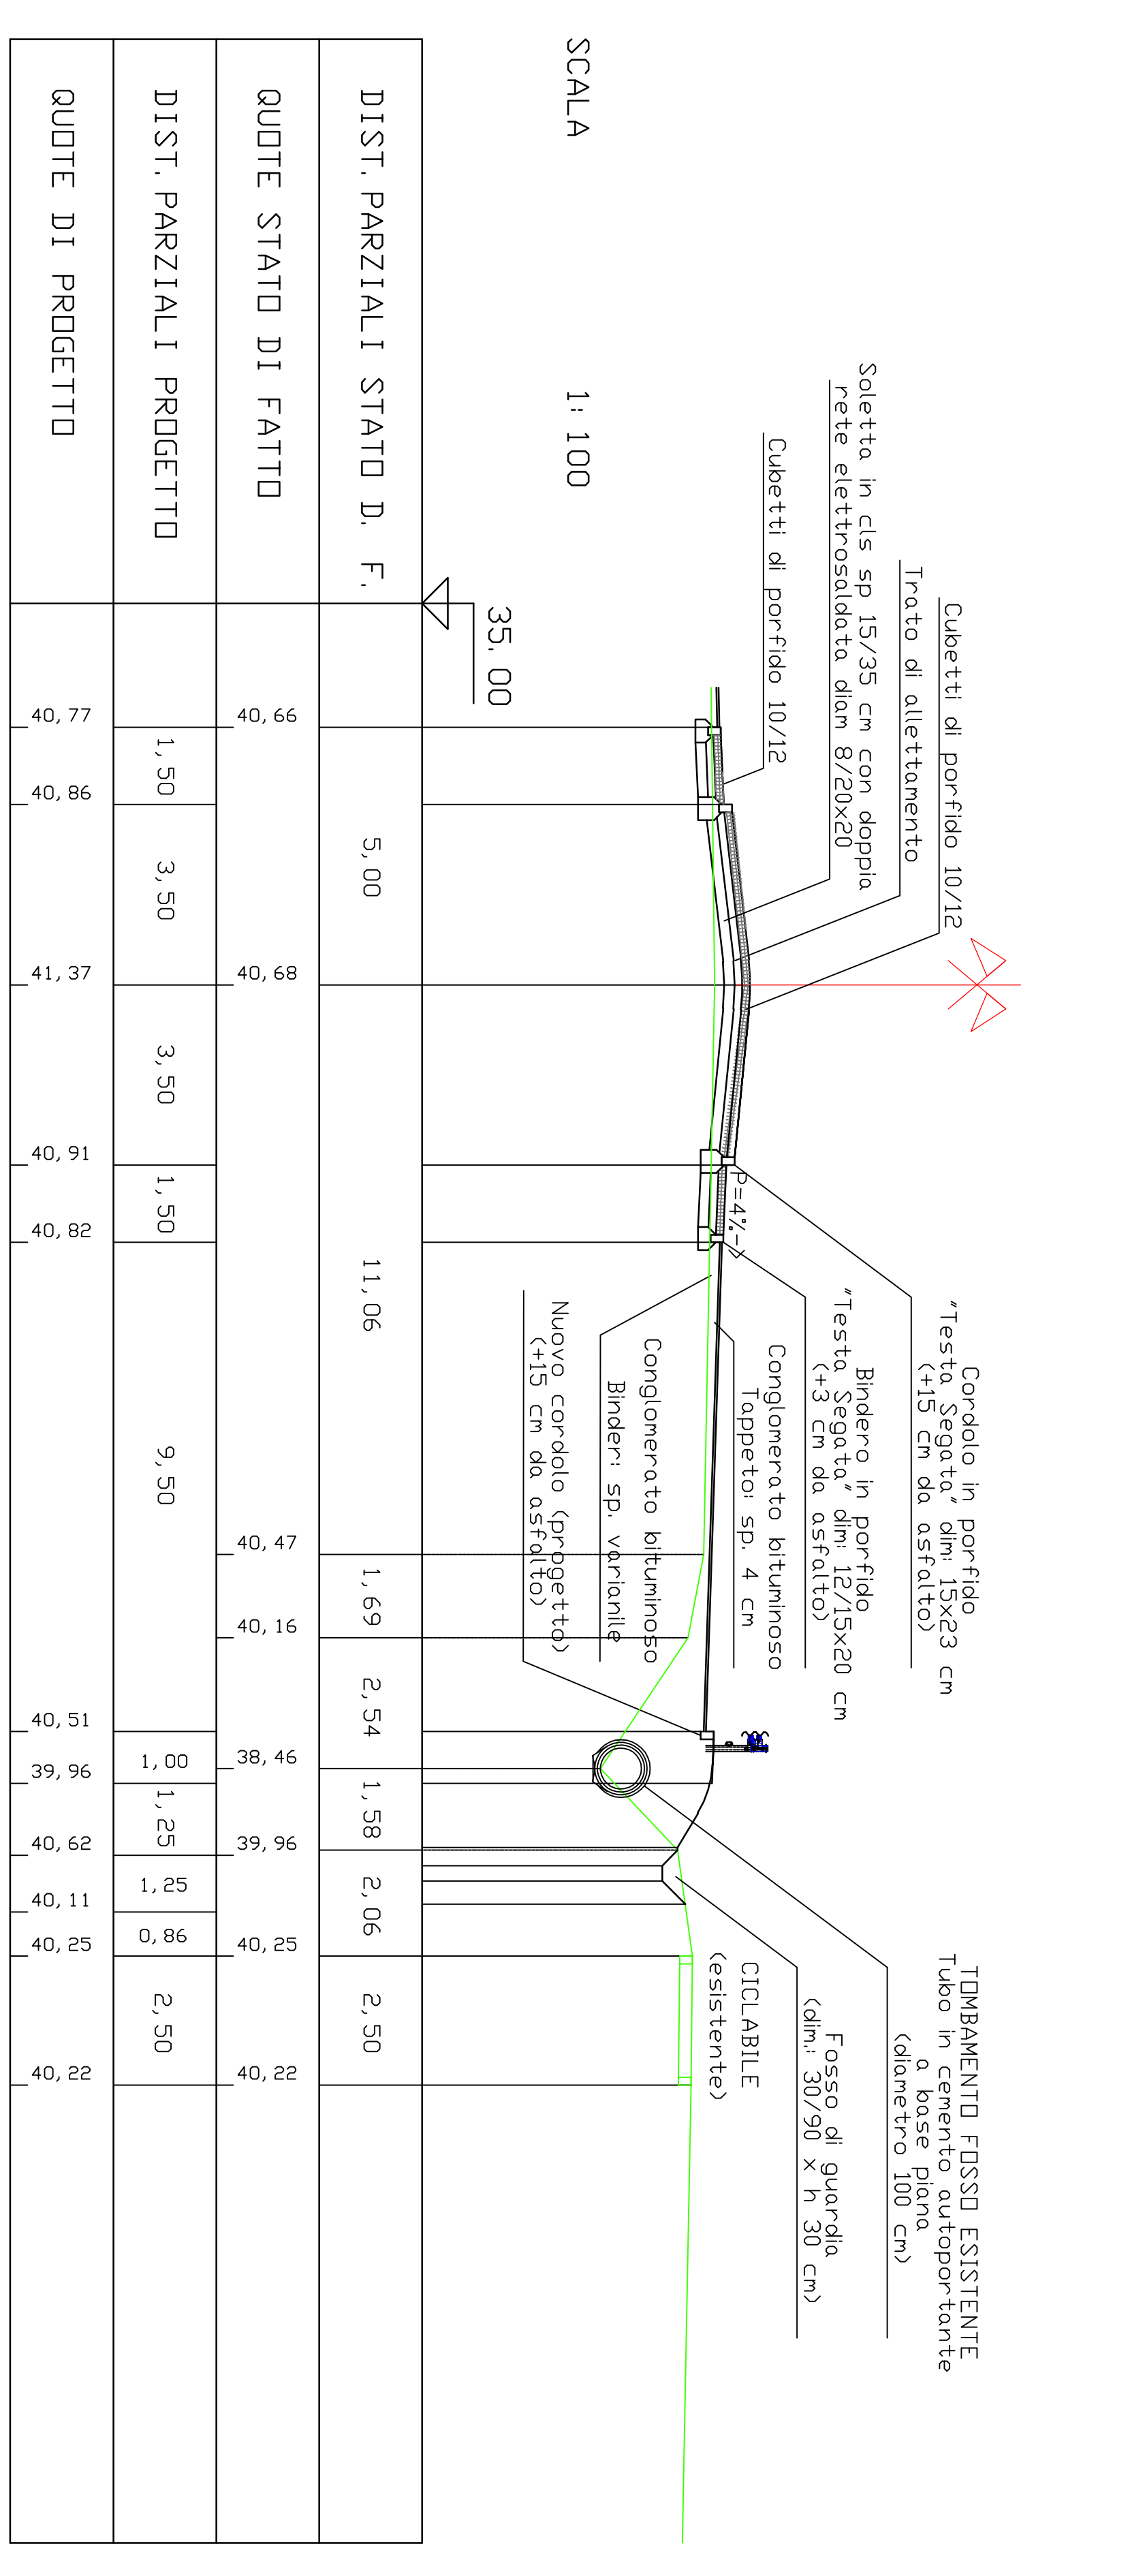

N.B. 1:
Le quote di progetto debbono intendersi esclusivamente indicative. In sede di esecuzione si dovrà adeguare la quota della nuova pavimentazione e dei cordoli tenendo conto delle reali quote dello stato di fatto al fine di garantire in ogni caso la sicurezza stradale con una adeguata pendenza trasversale.

IMPORTANTE

Prestare la massima attenzione in corrispondenza delle reti di distribuzione e dei condotti fognari contattando preventivamente gli Enti gestori per il frazionamento e la predisposizione delle opportune opere di presidio.