

COMUNE DI CAMPOGALLIANO

Lavoro

PROPOSTA ACCORDO OPERATIVO
ai sensi dell'art.4 e dell'art.38 della L.R. 24/2017 - Ambito 30.44
AMPLIAMENTO AL FABBRICATO INDUSTRIALE ESISTENTE
POSTO IN VIA MORANDI n° 25

Soggetto Attuatore

IMMOBILIARE 5 srl

Proprietà


IMMOBILIARE 5 srl

P.IVA: 02038170367

Oggetto

**INQUADRAMENTO
URBANISTICO e CATASTALE**

SviluppoProgetto
Studio Ing. Roberto Bambini & co
ing. Roberto Bambini - roberto.bambini@studiobambini.it
Geom. Elisa Lanzani - elisa.lanzani@studiobambini.it
Ing. Samuele Carini - samuele.carini@studiobambini.it

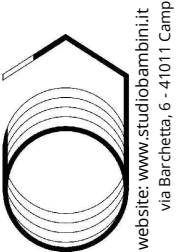

Timbro e Firma

Tavola
Numero

i01


Scala

1:2000

Nome File

Rev.	Data	Aggiornamenti
0	18/04/2019	ACCORDO OPERATIVO- PUA
1	30/08/2019	INTEGRAZIONE ACCORDO OPERATIVO- PUA
2		
3		
4		
5		
6		
7		
8		

La presente tavola è di proprietà dello Studio Ing. Roberto Bambini & Co. ad esclusivo utilizzo della committenza. Usi diversi sono regolamentati dalle disposizioni normative sui diritti d'autore.

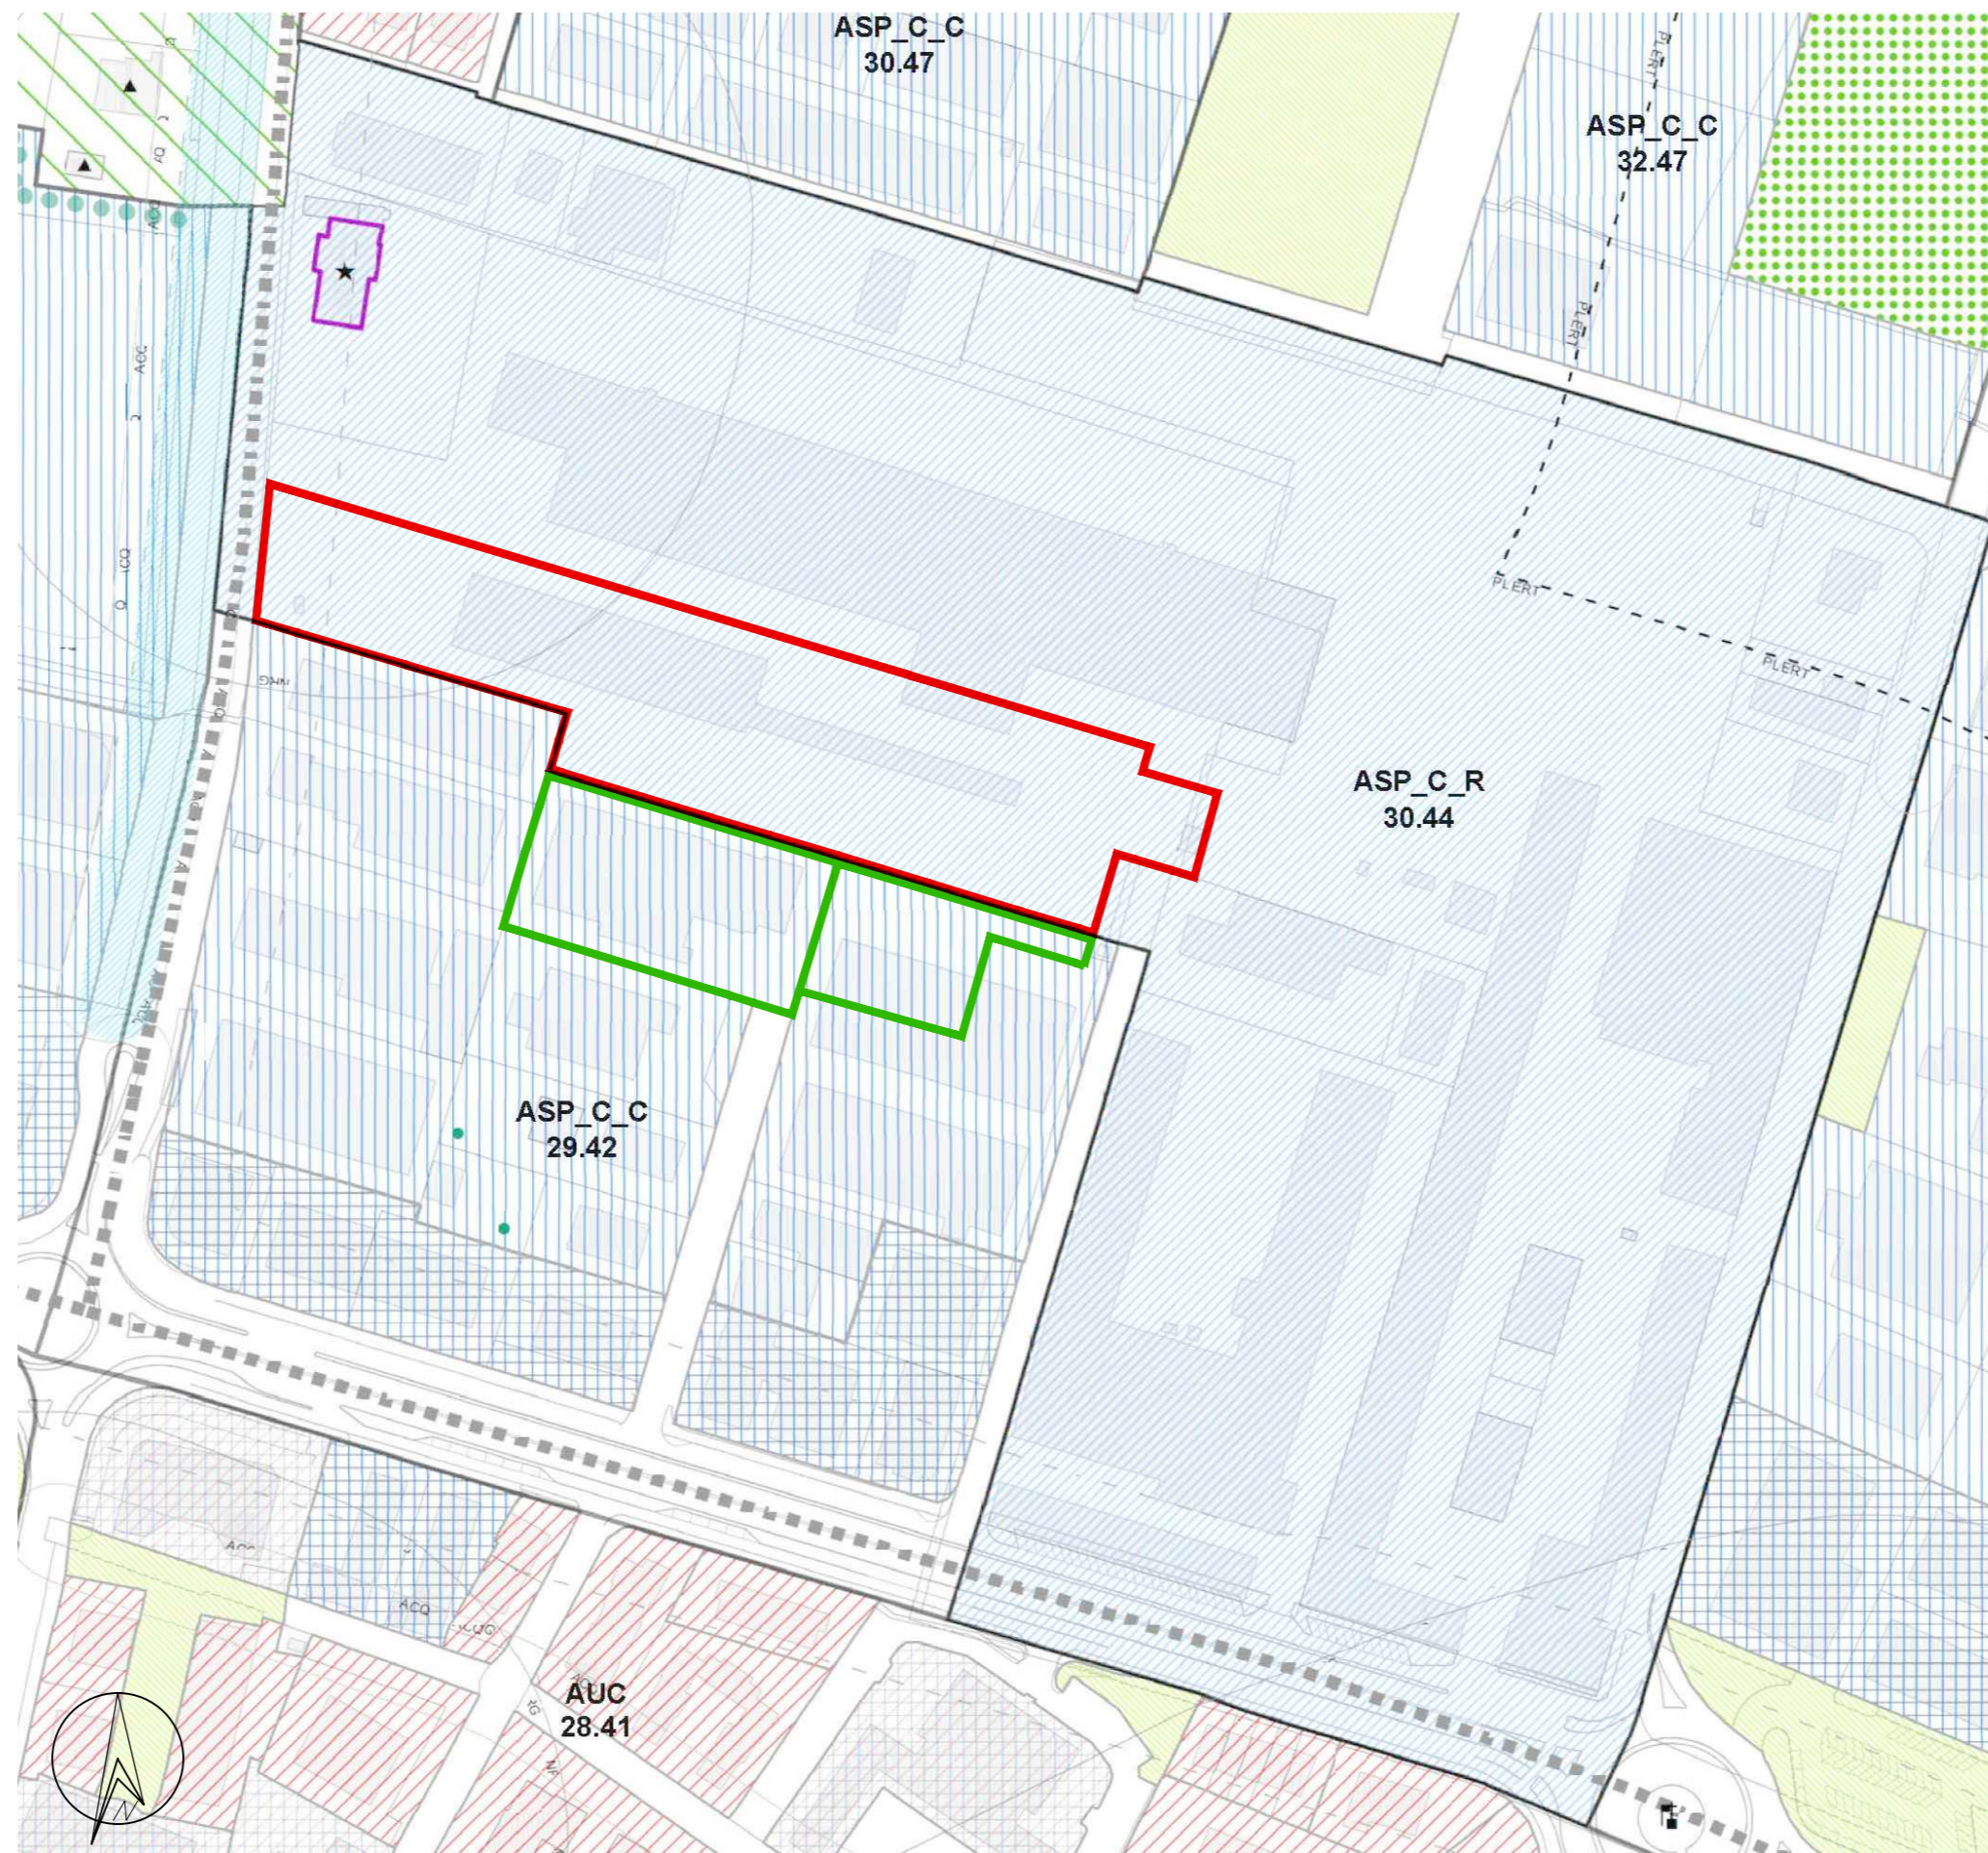

Carta Unica del Territorio
Scala 1:2000

— AREA OGGETTO DI ACCORDO OPERATIVO AMBITO 30.44
Area Oggetto Accordo Operativo : Fg 22 mapp 319 e Fg 23 mapp 288

— AREA AD INTERVENTO DIRETTO AMBITO 29.42
Localizzazione sede Gelostar : Fg 22 mapp 225 e mapp 67 parte



Planimetria Catastale (Unione: Fg. 22 e Fg.23)
Scala 1:2000