COMUNE DI CAMPOGALLIANO

Provincia di Modena

FASE:

PROGETTO DEFINITIVO-ESECUTIVO

PROGETTO:

MESSA IN SICUREZZA STRADALE INCROCIO VIA MADONNA - VIA CROCE

CUP n. I75F21001370004

OGGETTO:

SEGNALETICA ORIZZONTALE E VERTICALE

SCALA:	DATA:	TAVOLA:
1:200	SETTEMBRE 2021	7.0

PROGETTISTA
Dott. Ing. Carlo ODESCALCHI
Via Zibordi n° 21
42016 Guastalla (RE)

IL RESPONSABILE DEL PROCEDIMENTO
RESPONSABILE DEL III SETTORE
SERVIZI AL TERRITORIO
Arch. Daniela DE ANGELIS

Dott. Ing. Carlo ODESCALCHI
Via Zibordi, 21 - 42016 Guastalla (RE)
Tel./Fax.: 0522/827471 - PEC carlo.odescalchi@ingpec.eu

SEGNALETICA ORIZZONTALE E VERTICALE

Scala 1:200

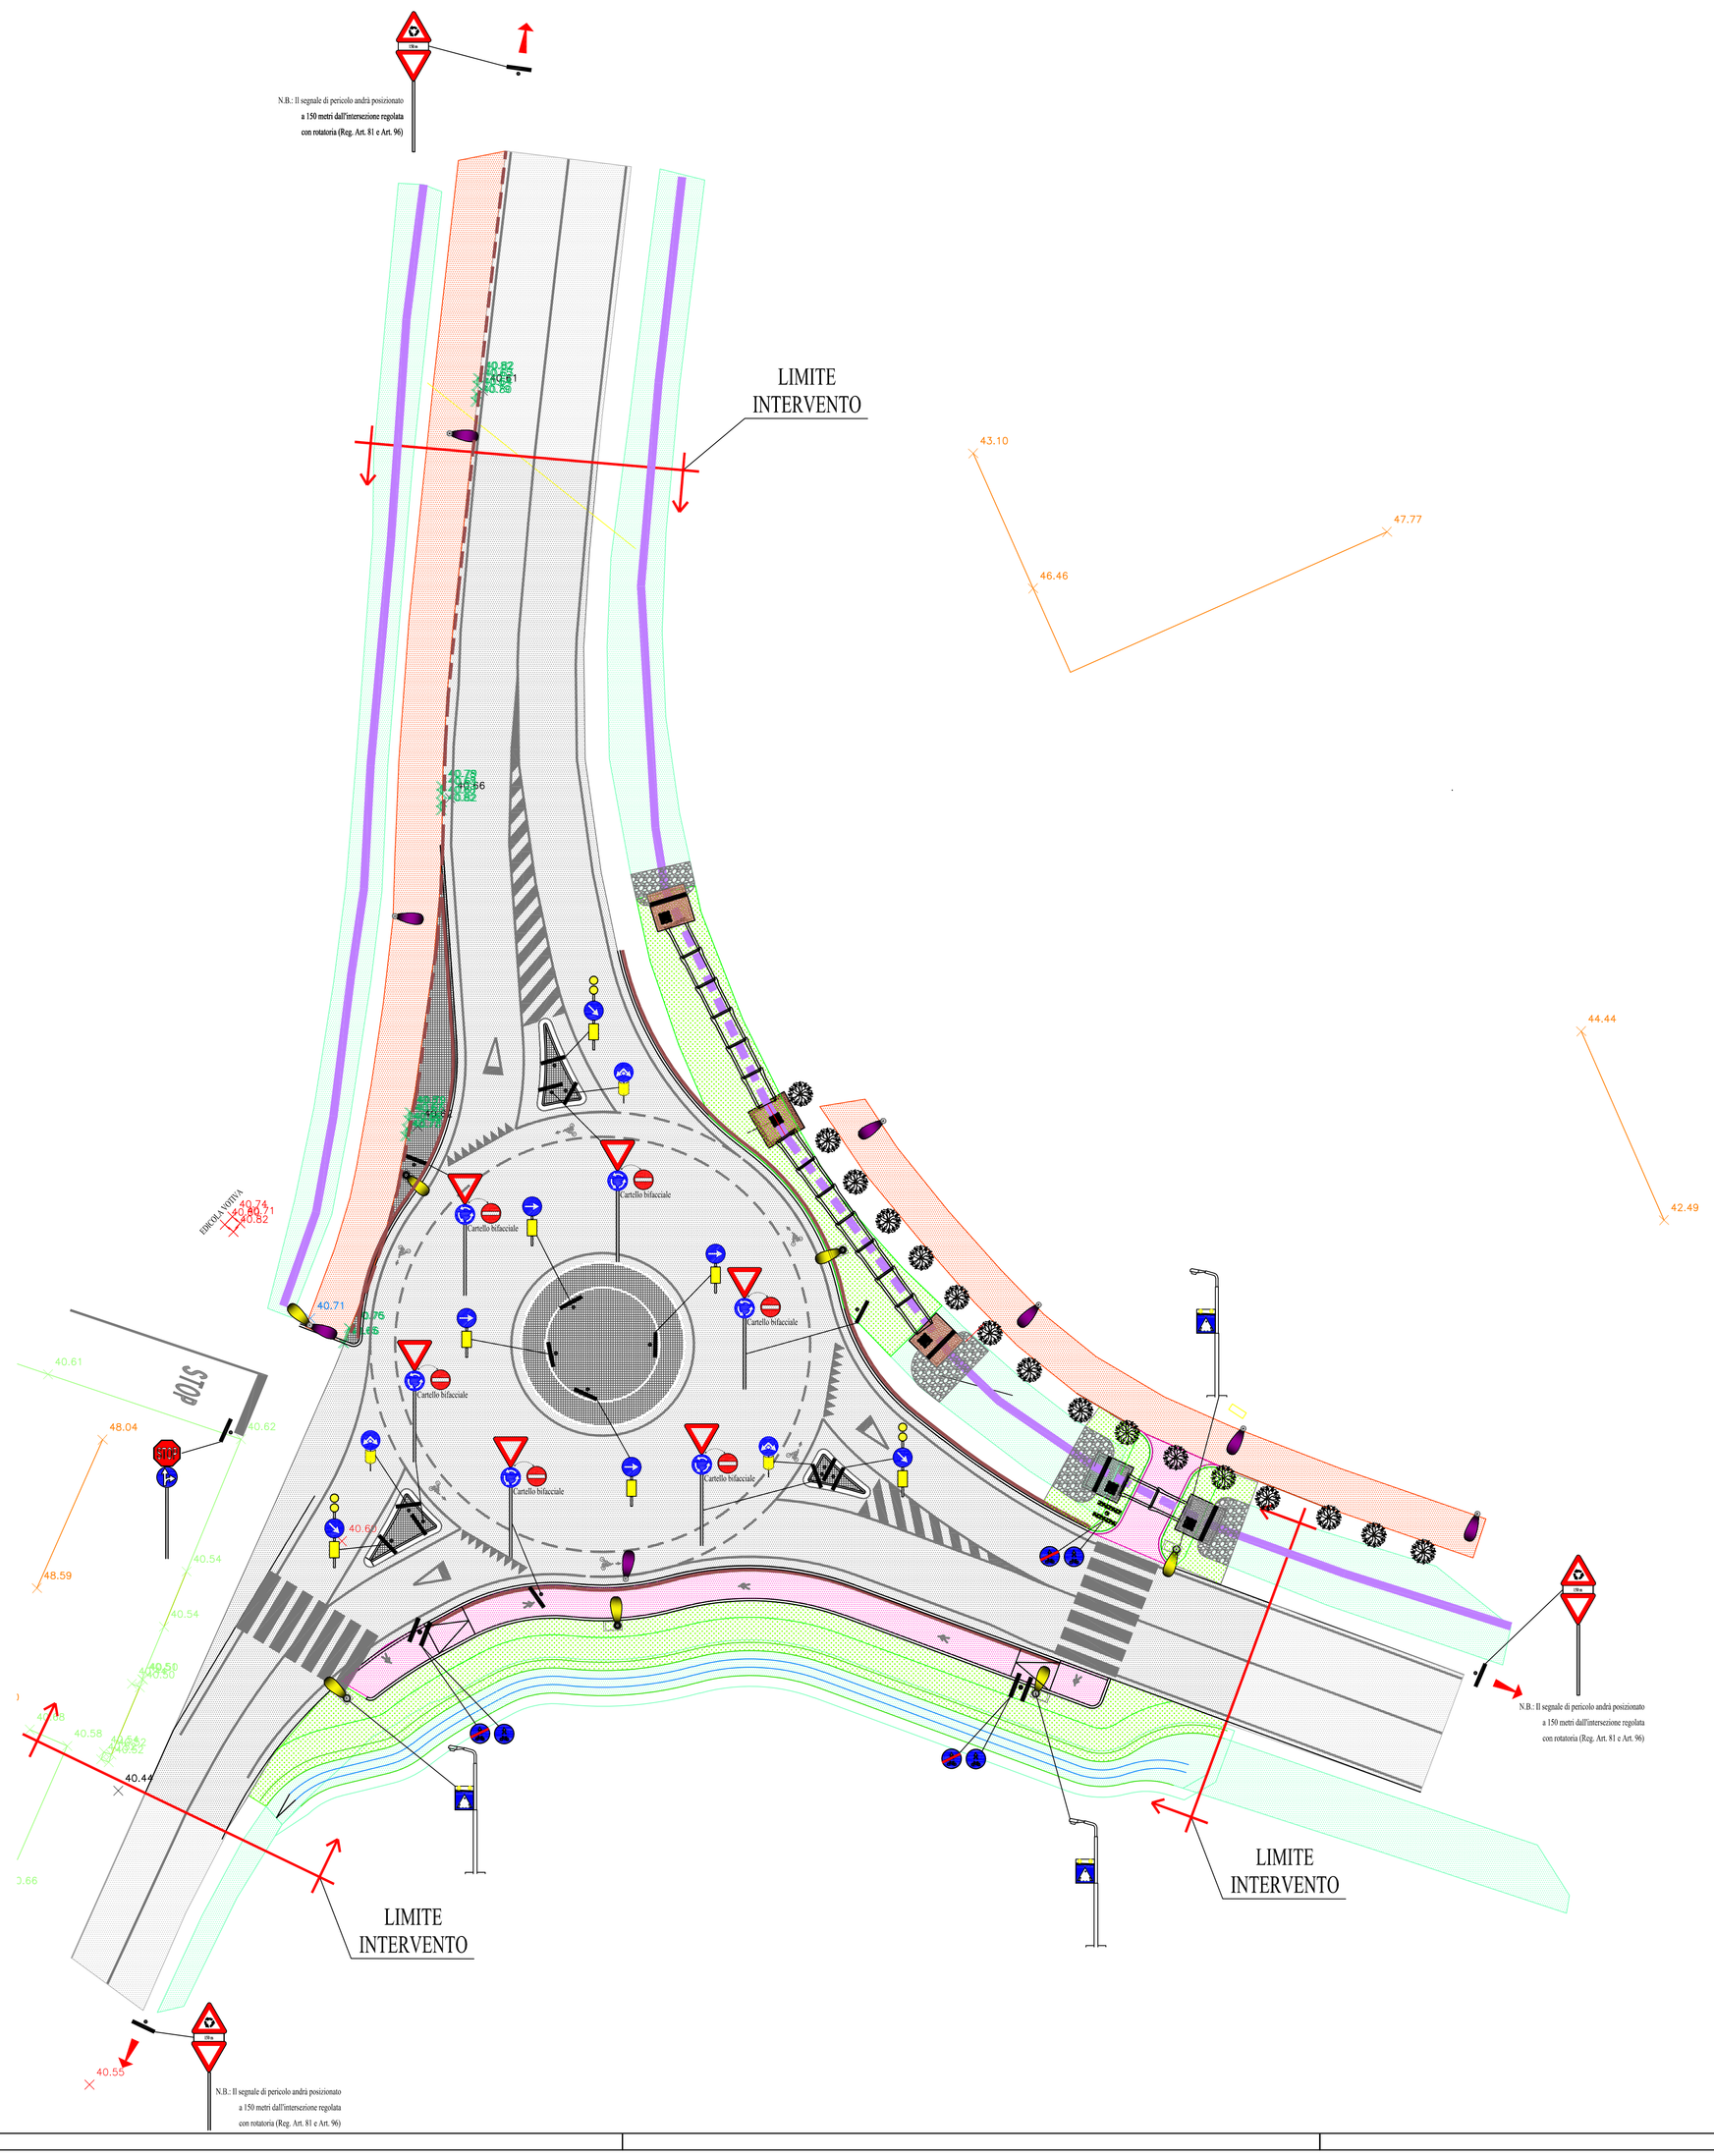

SPECIFICHE INERENTI LA SEGNALETICA ORIZZONTALE

- Strisce longitudinali di separazione dei sensi di marcia sp. = 12 cm (Art 138 Reg.)
- Strisce longitudinali di margine della carreggiata sp. = 15 cm (Art 141 Reg.)
- Strisce trasversali (linee di arresto) sp. 60 cm (Art 144 Reg.)
- Strisce trasversali (dare precedenza) triangoli b=60 cm - h= 70 cm (Art 144 Reg.)
- Delimitazione del pedonale: Due strisce continue affiancata, una bianca di 12 cm ed una gialla di 30 cm distanti tra loro 12 cm (Art 140 Reg.)
- Zebrature di colore bianco inclinate a 45° rispetto alla corsia (Art 150 Reg.)

La segnaletica stradale, orizzontale e verticale, dovrà essere realizzata e posta in opera in conformità a quanto previsto dal Nuovo Codice della Strada al relativo Regolamento di Esercizio e di Attuazione e alla normativa vigente in materia di progettazione e sicurezza stradale. Eventuali diverse interpretazioni della normativa dovranno essere discusse con la D.L. prima della definitiva messa in opera.

IMPORTANTE

I lampeggianti dovranno funzionare anche di giorno e pertanto dovranno essere alimentati indipendentemente dalla linea gestita dall'orologio astronomico digitale che collega le armature stradali.
Andrà quindi predisposta una linea elettrica dedicata ai lampeggianti inserendo uno specifico differenziale nel Q.E..