

Identificativi Catastali:

Sezione:

Foglio: 24

Particella: 23

Subalterno: 5

Compilata da:  
Pagani Paolo


Iscritto all'albo:  
Geometri

Prov. Modena

N. 2028

Scheda n. 1

Scala 1:200

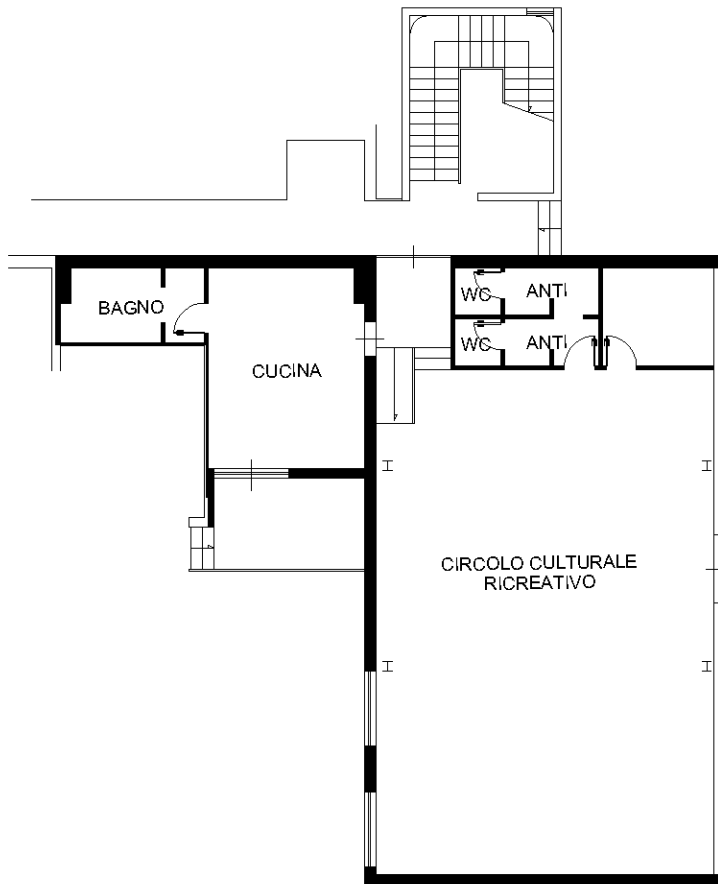

**PIANO TERRA**

H=2.80m.



NORD