

COMUNE DI CAMPOGALLIANO


Lavoro
PROPOSTA ACCORDO OPERATIVO
ai sensi dell'art.4 e dell'art.38 della L.R. 24/2017 - Ambito 30.44

AMPLIAMENTO AL FABBRICATO INDUSTRIALE ESISTENTE
POSTO IN VIA MORANDI n° 25

Soggetto Attuatore **IMMOBILIARE 5 srl**

Proprietà **IMMOBILIARE 5 srl**
P.IVA: 02038170367

SviluppoProgetto
Studio Ing. Roberto Bambini & co
Ing. Roberto Bambini - roberto.bambini@studiobambini.it
Geom. Elisa Luzzi - elisa.luzzi@studiobambini.it
Ing. Riccardo Basso - riccardo.basso@studiobambini.it
Via S. Francesco, 1 - 41012 Campogalliano (MO) (Italy) - Tel. +39 0524241111 - Fax +39 0524241111

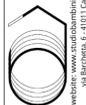

Timbro e Firma

Tavola
Numero

i05b

Scala

1:500

Oggetto


**PROGETTO ARCHITETTONICO
PLANIMETRIA GENERALE e
SEZIONI CON INDIVIDUAZIONI
ALTEZZE IN DEROGA**

Nome File

Rev.	Data	Aggiornamenti
0		
1	30/08/2019	INTEGRAZIONE ACCORDO OPERATIVO- PUA
2	20/02/2020	AGGIORNAMENTO COMITATO URBANISTICO
3		
4		
5		
6		
7		
8		

La presente tavola è di proprietà dello Studio Ing. Roberto Bambini & Co. ad esclusivo utilizzo della committenza. Usi diversi sono regolamentati dalle disposizioni normative sui diritti d'autore.


Planimetria Coperture Scala 1:500

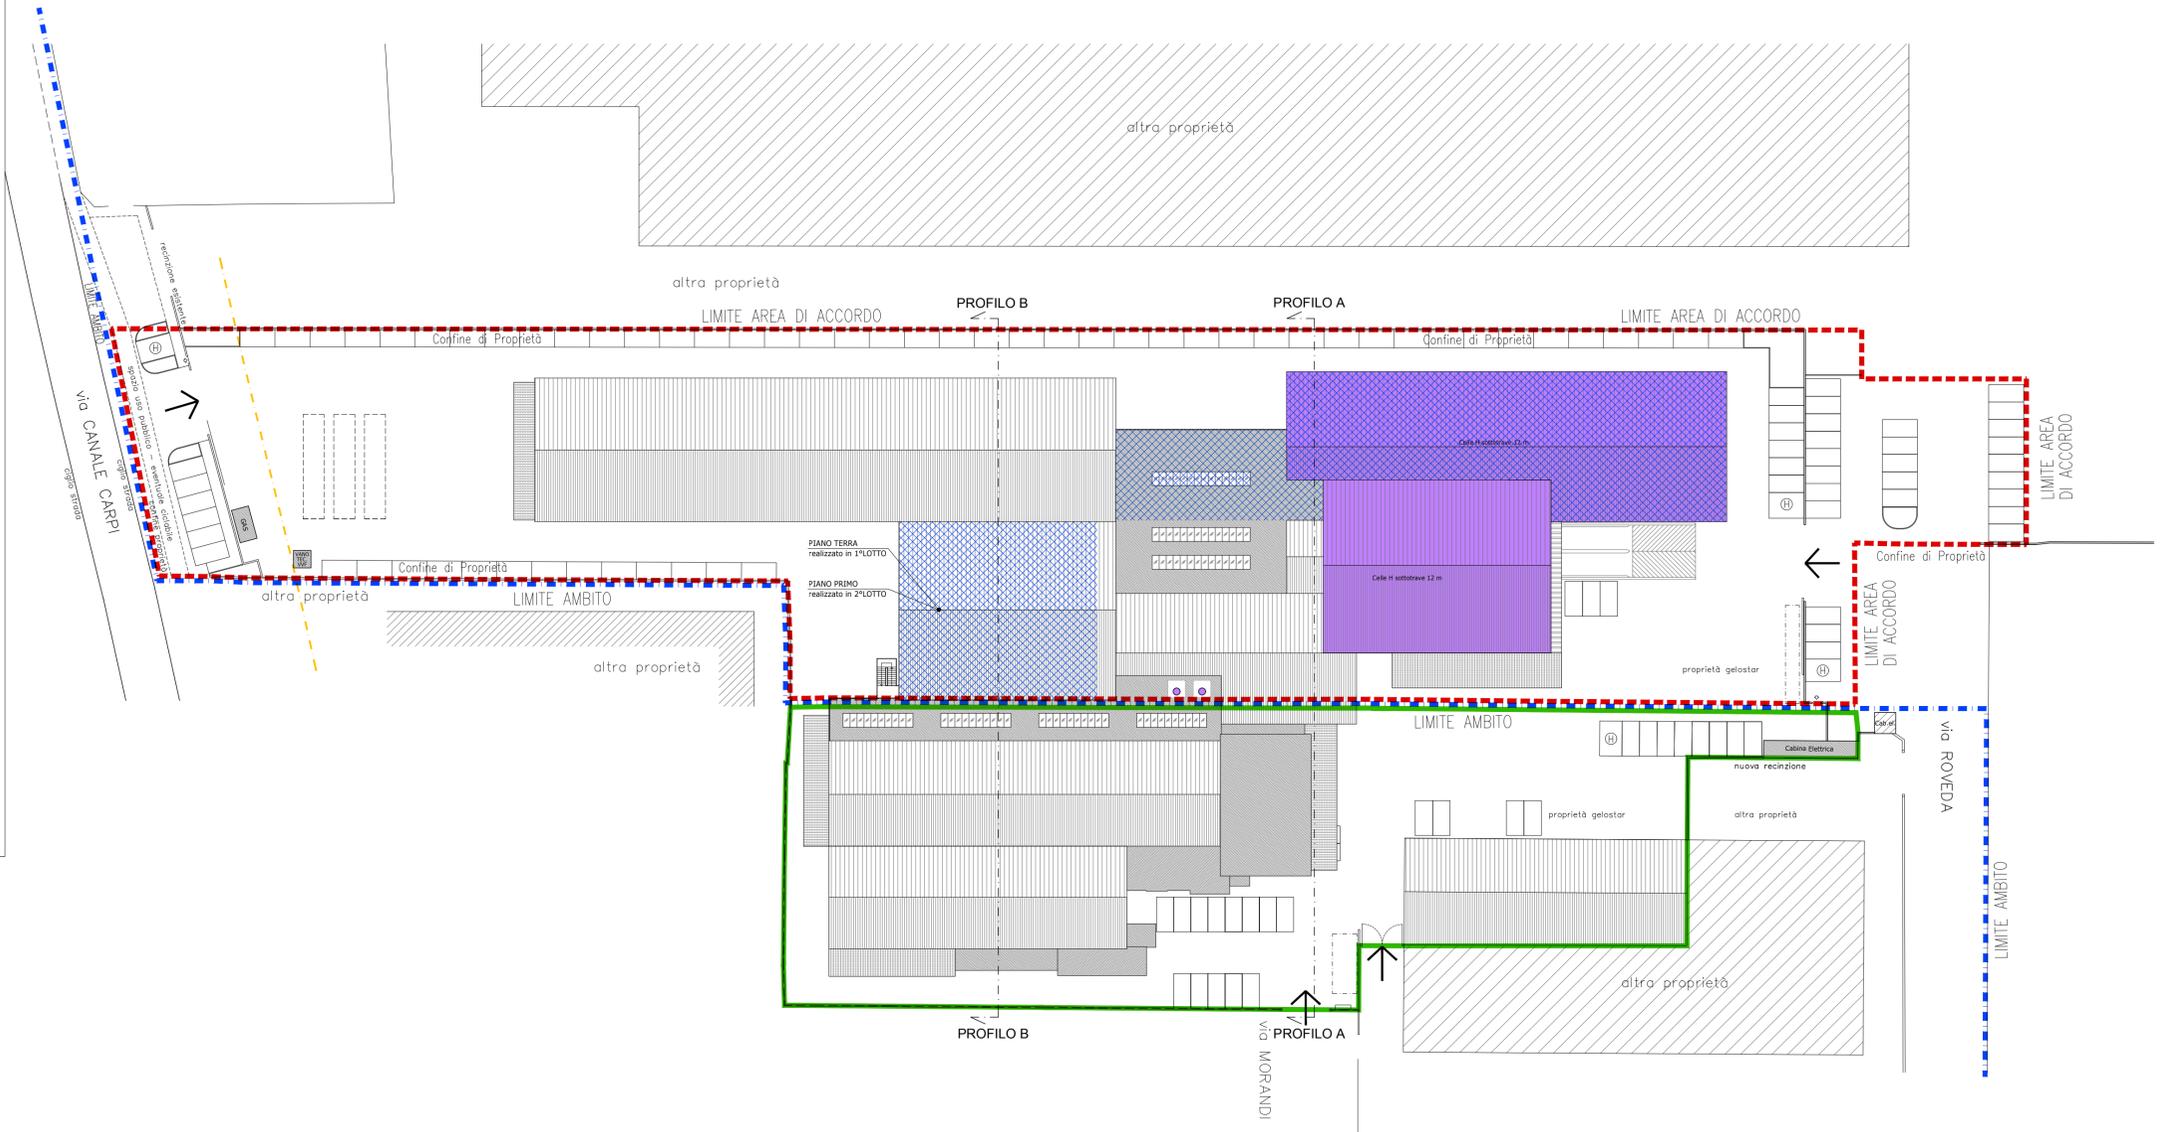

- - - - - LIMITE AREA DI ACCORDO OPERATIVO AMBITO 30.44
- — — — — AREA AD INTERVENTO DIRETTO AMBITO 29.42
- - - - - LIMITE AMBITO 30.44
- - - - - RISPETTO STRADALE (20 m.)

- individuazione fabbricati e impianti con altezza in deroga al RUE
- ampliamento 2° stralcio

SEZIONI 1° LOTTO

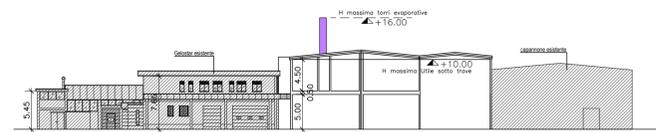


SEZIONE A-A




SEZIONE B-B

SEZIONI 2° LOTTO

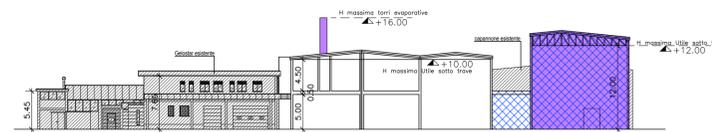

SEZIONE A-A

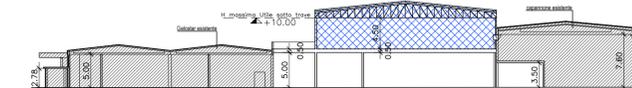

SEZIONE B-B