




Sezione A-A'
Scala 1 : 200

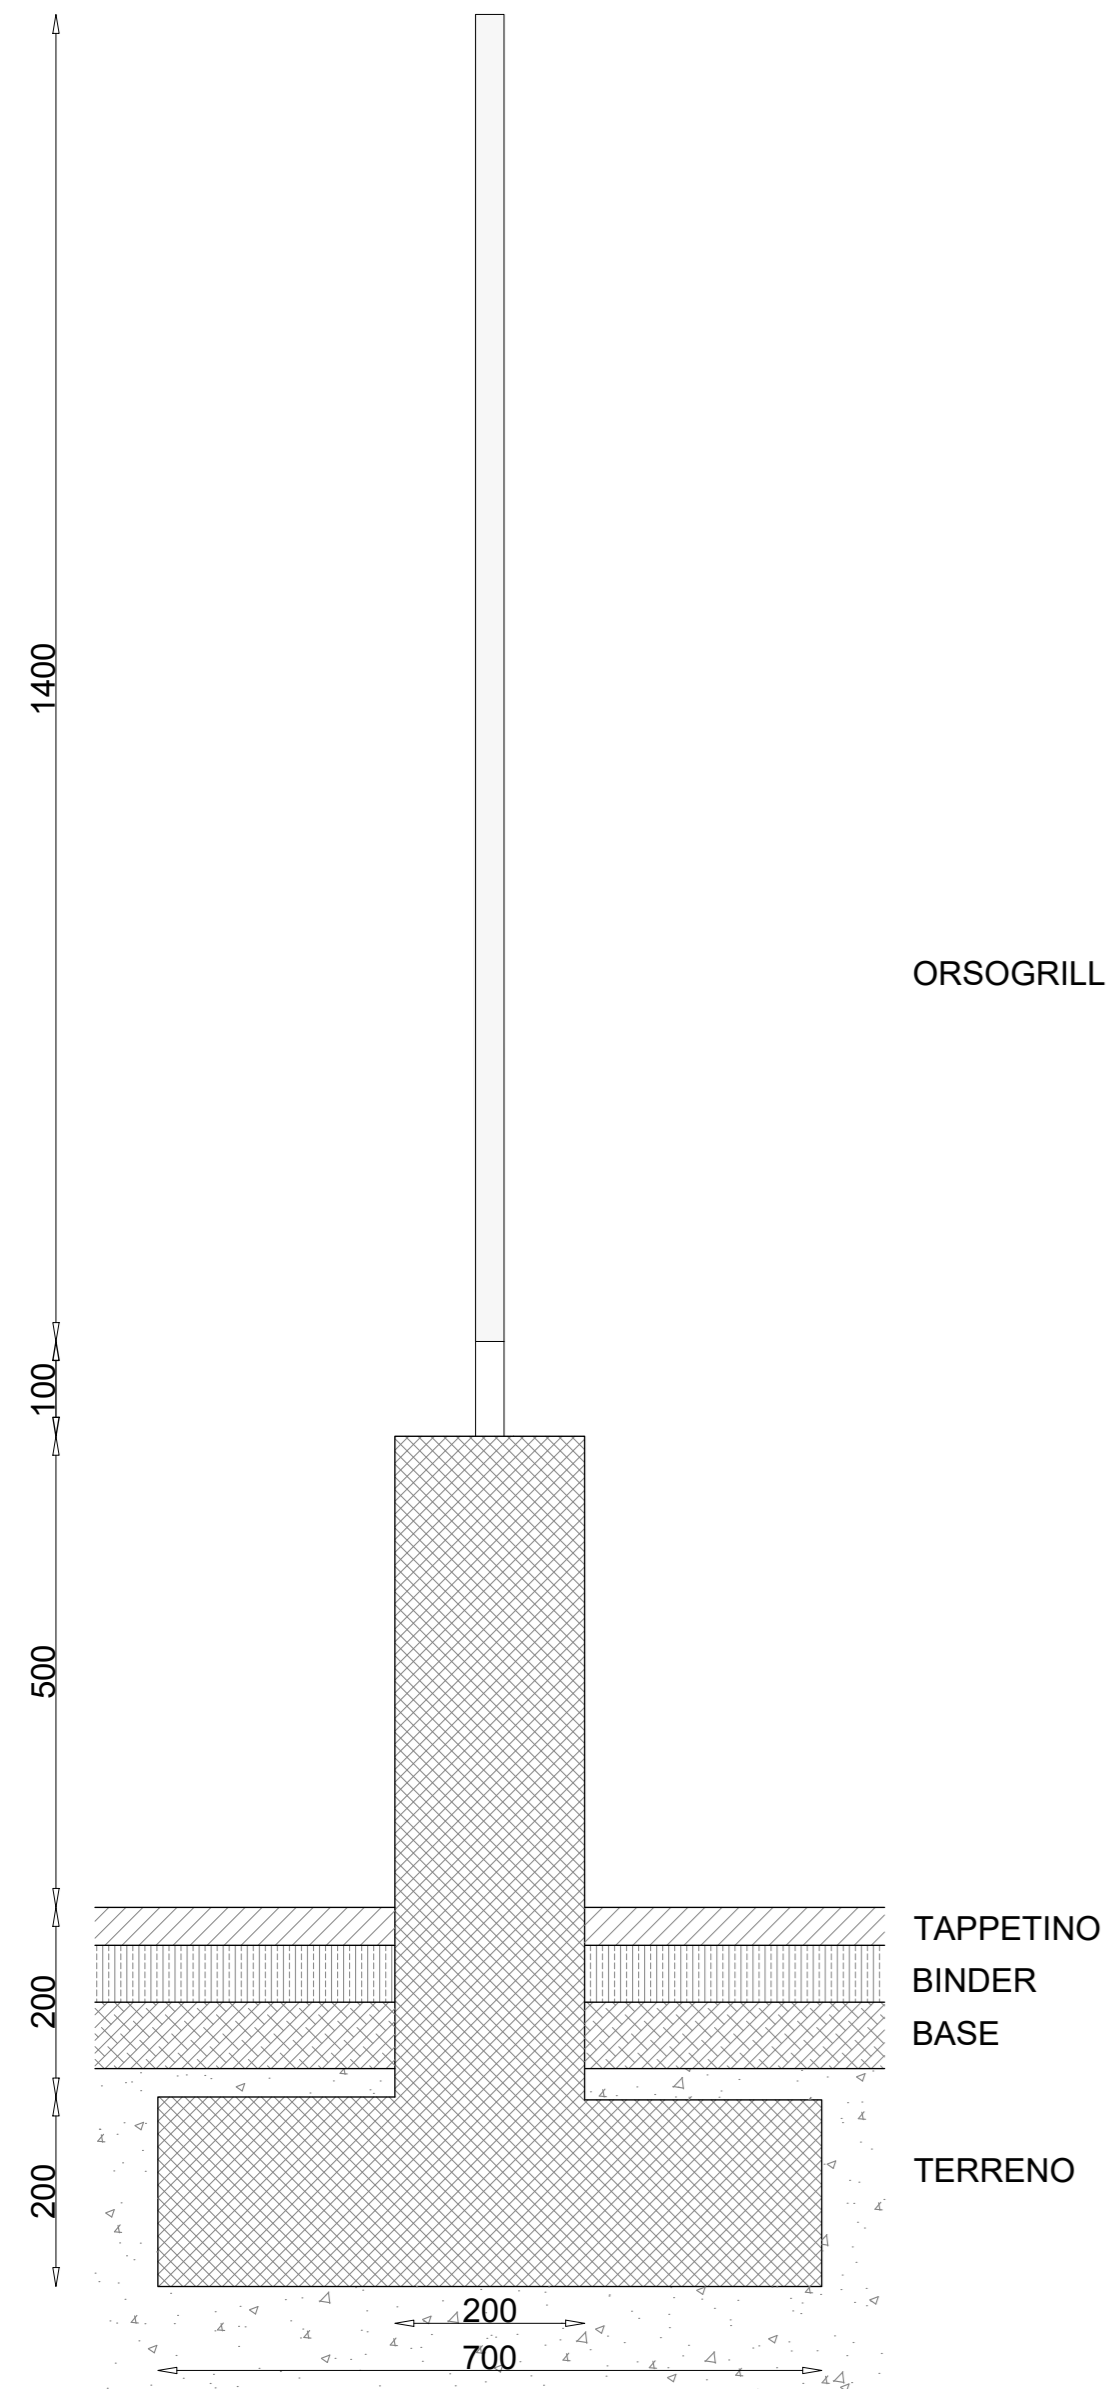

Dettaglio 1
Scala 1 : 10

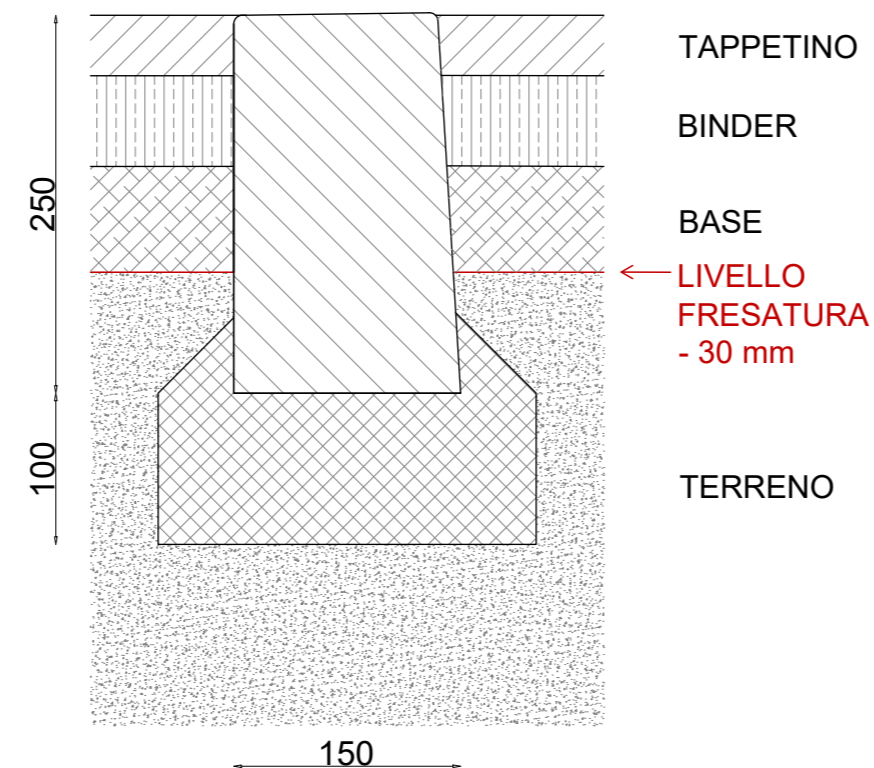

Dettaglio 2
Scala 1 : 5

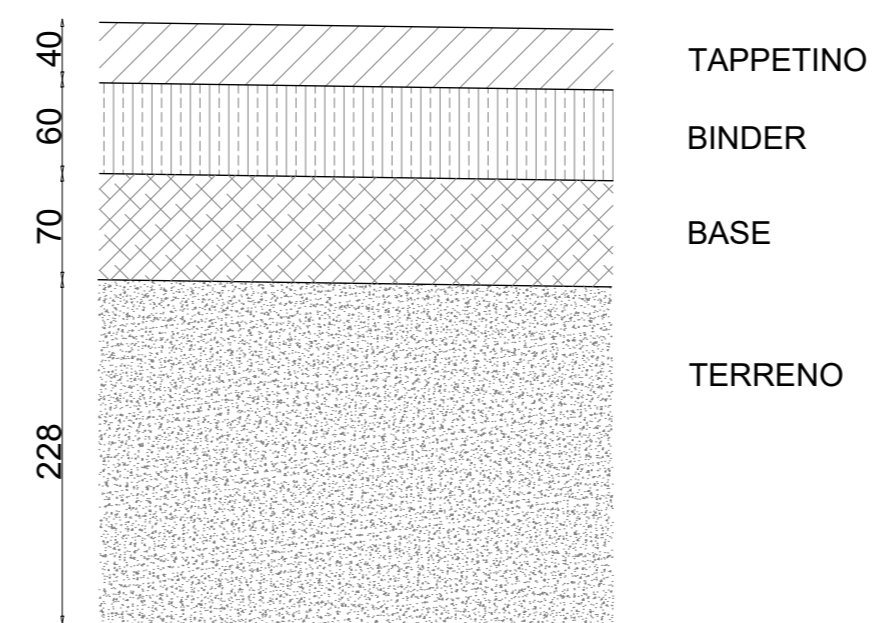

Dettaglio 3
Scala 1 : 5



COMUNE DI CAMPOGALLIANO (MO)

PROGETTO PER LA REALIZZAZIONE DI NUOVI DEPOSITI E RELATIVI UFFICI

ACCORDO OPERATIVO

TAVOLA
SEZIONI STRADALI

Data: 24/07/20

Scala: Varie

COMMITTENTE
Logistica e Sviluppo s.r.l.

Logistica e sviluppo s.r.l.
Via Strasburgo,31
41011 Campogalliano (MO)

GENERAL CONTRACTOR
GSE

GSE Italia s.r.l.
Via G.B. Percolesi, 27
20124 Milano (MI)

PROGETTISTA E DL
SFRE

ING. FILIPPO SALIS
Via della Moscova, 47 - 20121 Milano
Iscrizione ordine Ingegneri Milano:
MI 24867 - I - 2961

CO-PROGETTISTA URBANISTICO
Studio Dott. Ing. Grotti Loris

Dott. Ing. Grotti Loris
Via Vignolese n. 1389
41126 San Damaso (MO)

Commissa 14933 Fase Tav Lotto Disegno 03G Rev B