

**Agenzia del Territorio
CATASTO FABBRICATI
Ufficio Provinciale di
Modena**

Dichiarazione protocollo n. del
Planimetria di u.i.u. in Comune di Campogalliano
Via Marconi


Identificativi Catastali:
Sezione:
Foglio: 24
Particella: 42
Subalterno: 85

Compilata da:
Mongiorgi Lorena
Iscritto all'albo:
Geometri
Prov. Modena

N. 2300

Scheda n. 1

Scala 1:200

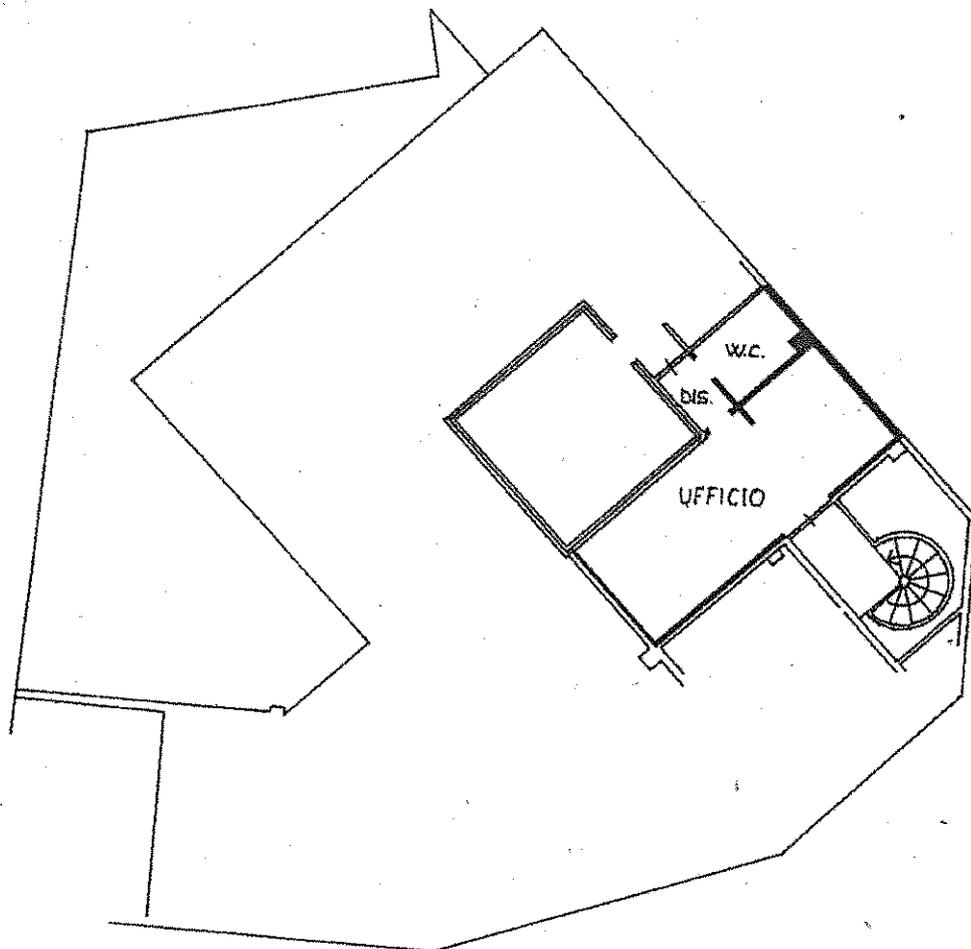

PIANO SECONDO

H=2.70 m.

