

COMUNE DI CAMPOGALLIANO

Lavoro
PROPOSTA ACCORDO OPERATIVO
 ai sensi dell'art.4 e dell'art.38 della L.R. 24/2017 - Ambito 30.44
AMPLIAMENTO AL FABBRICATO INDUSTRIALE ESISTENTE
 POSTO IN VIA MORANDI n° 25

Soggetto Attuatore
IMMOBILIARE 5 srl

Proprietà
IMMOBILIARE 5 srl
 P.IVA: 02038170367

SviluppoProgetto
 Studio Ing. Roberto Bambini & co
 Ing. Roberto Bambini - roberto.bambini@studiobambini.it
 Ing. Gianna Elisa Lanzi - elisa.lanzi@studiobambini.it
 Ing. Riccardo Biondi - riccardo.biondi@studiobambini.it
 PIAZZA GARIBOLDI, 10/11 - 41013 CAMPOGALLIANO (MO) ITALY - P. IVA: 02038170367 - Tel. +39 059 528401 - Fax. +39 059 528101



Timbro e Firma

Oggetto

STATO DI FATTO

DOCUMENTAZIONE FOTOGRAFICA


Tavola Numero
i03

Scala
 1:500

Nome File

Rev.	Data	Aggiornamenti
0	18/04/2019	ACCORDO OPERATIVO- PUA
1	30/08/2019	INTEGRAZIONE ACCORDO OPERATIVO- PUA
2	20/02/2020	AGGIORNAMENTO COMITATO URBANISTICO
3		
4		
5		
6		
7		
8		

La presente tavola è di proprietà dello Studio Ing. Roberto Bambini & Co. ad esclusivo utilizzo della committenza. Usi diversi sono regolamentati dalle disposizioni normative sul diritto d'autore.

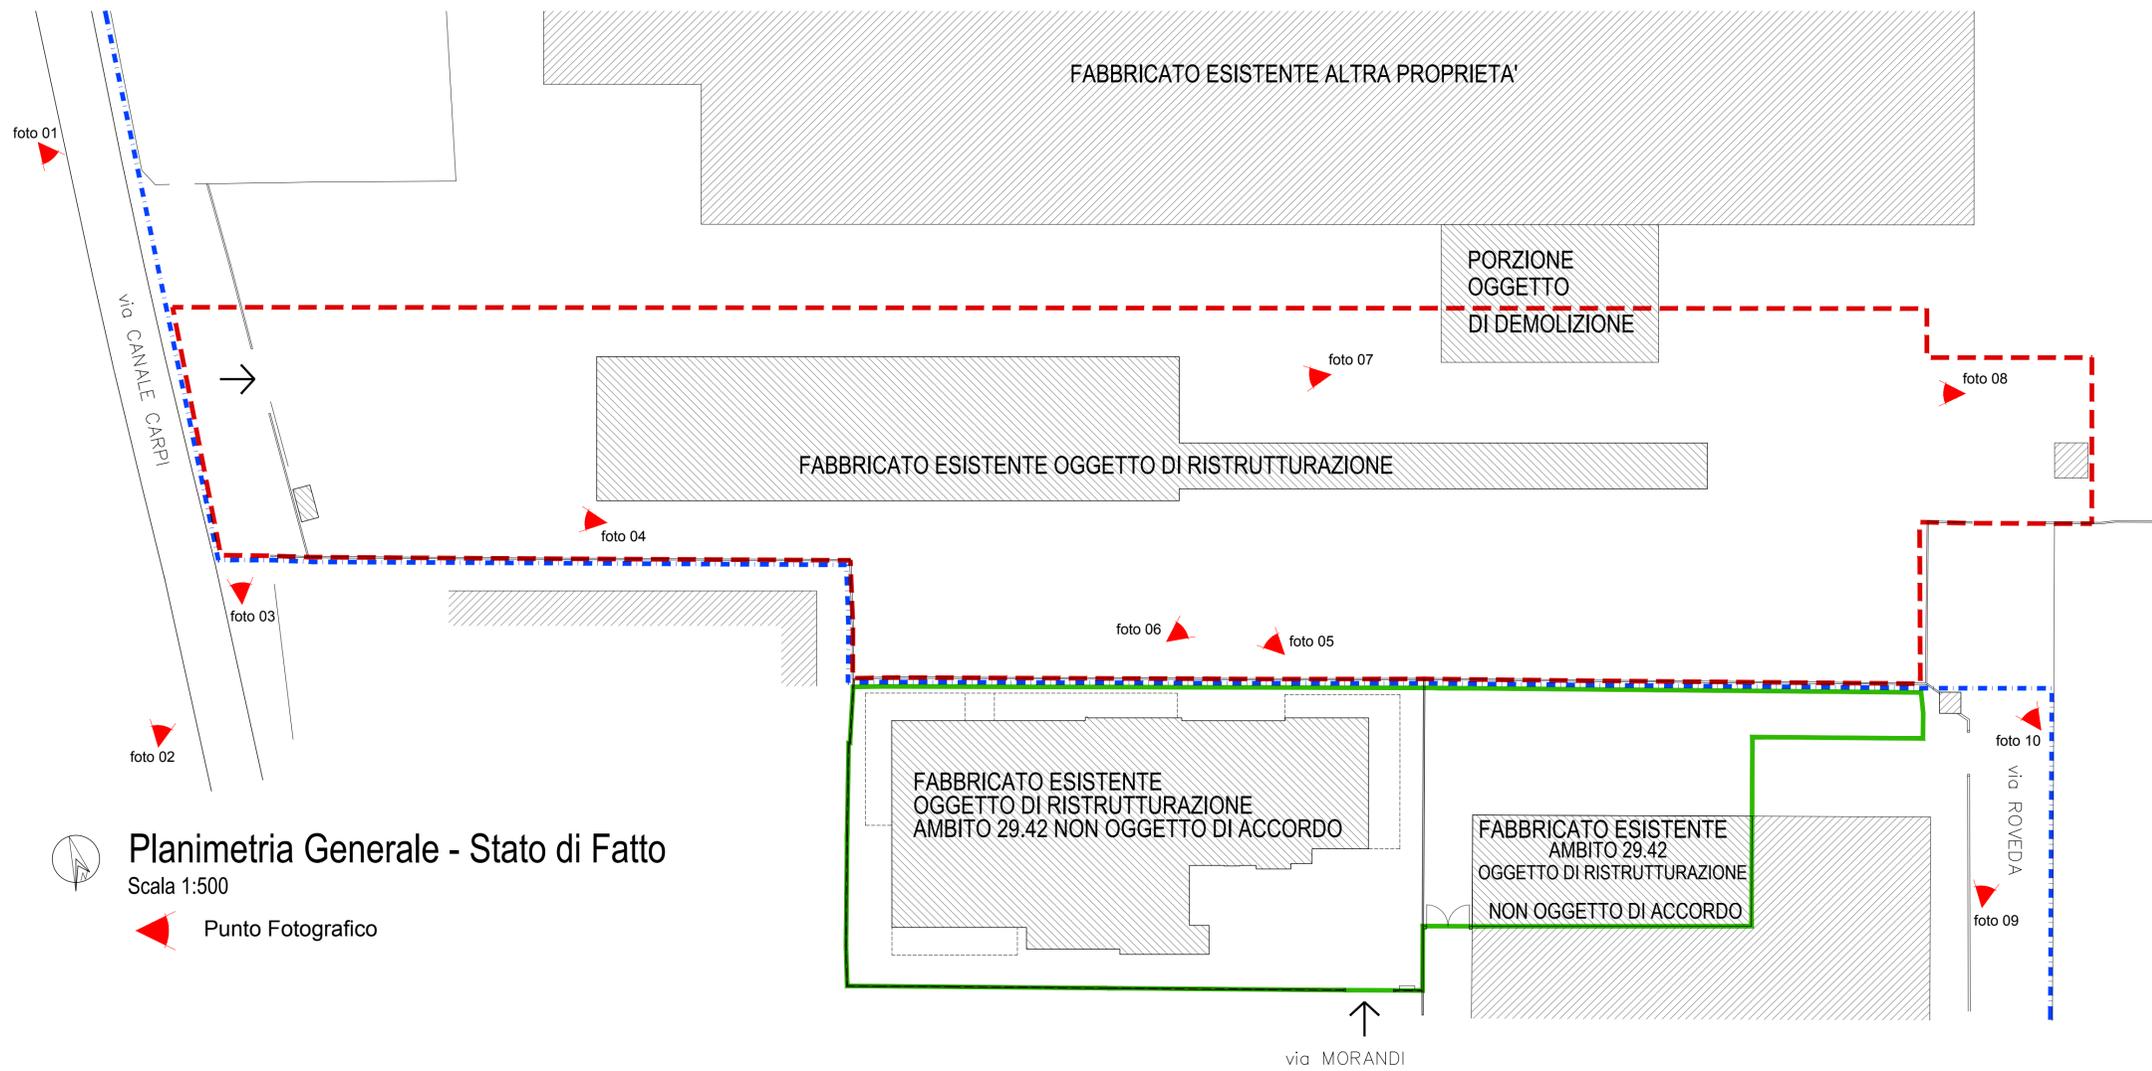

Planimetria Generale - Stato di Fatto

Scala 1:500

▲ Punto Fotografico

- LIMITE AREA DI ACCORDO OPERATIVO AMBITO 30.44
- AREA AD INTERVENTO DIRETTO AMBITO 29.42
- - - LIMITE AMBITO 30.44



foto 01



foto 02



foto 03



foto 04



foto 05



foto 06



foto 07



foto 08



foto 09



foto 10