



PROSPETTO SUD

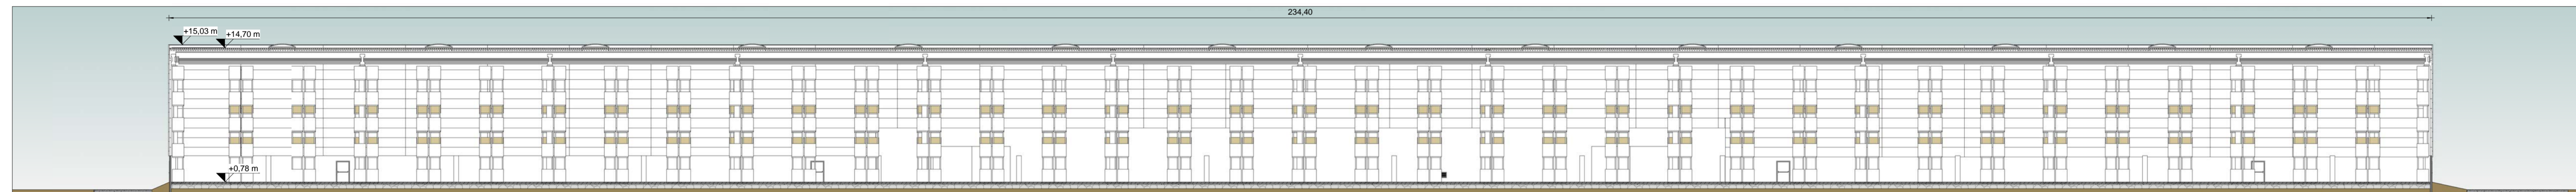


PROSPETTO NORD




SEZIONE BB

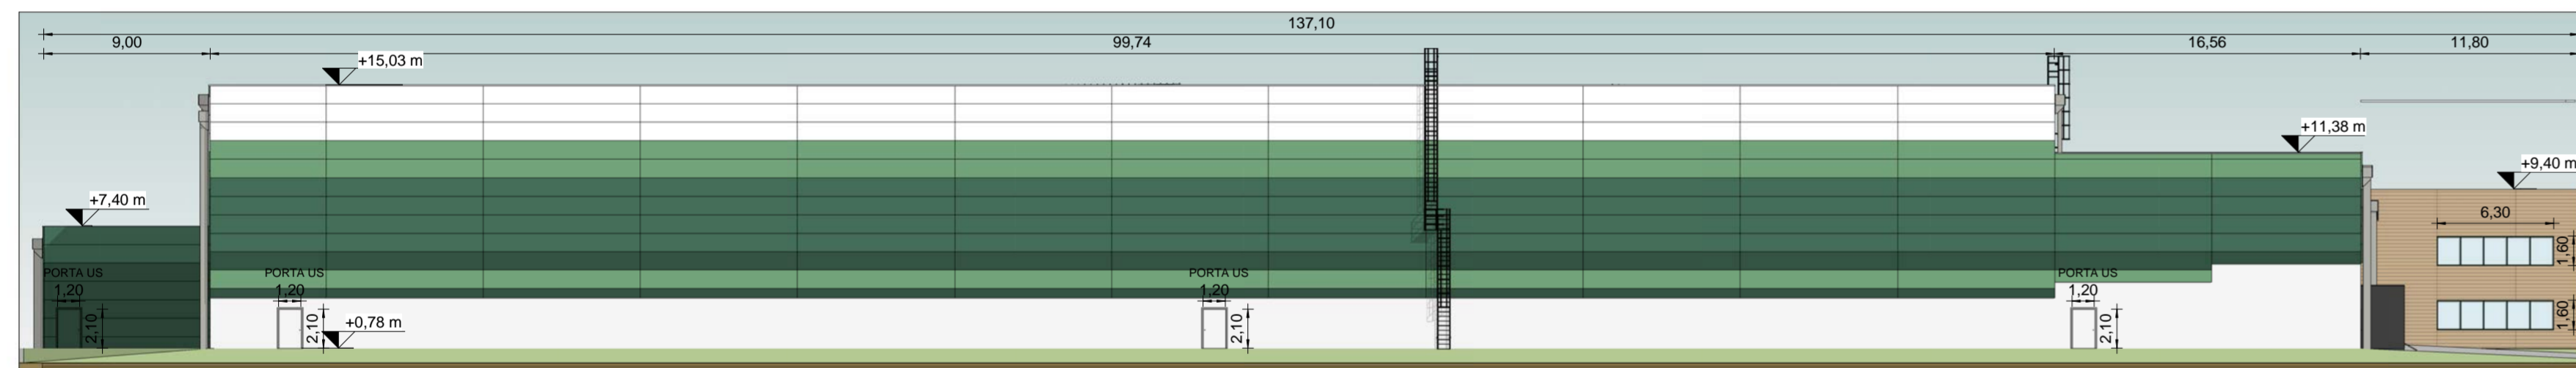


PROSPETTO EST

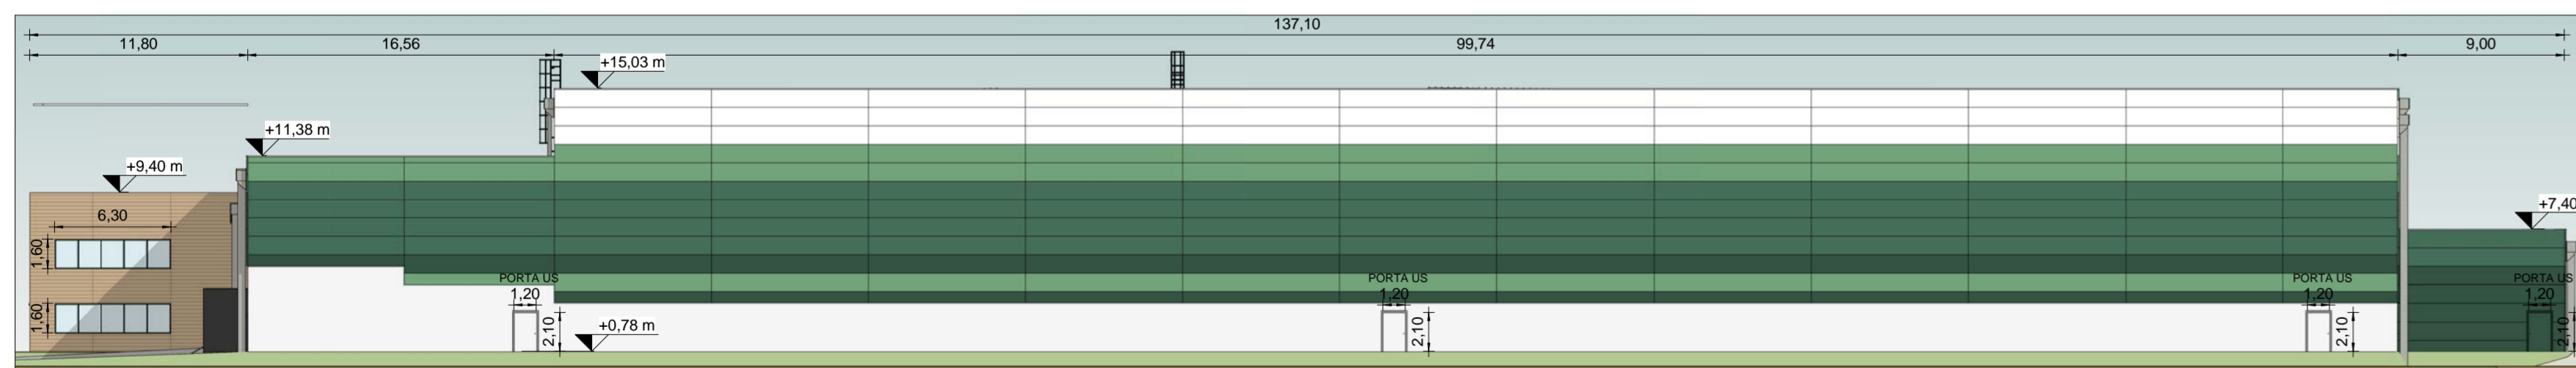


PROSPETTO OVEST

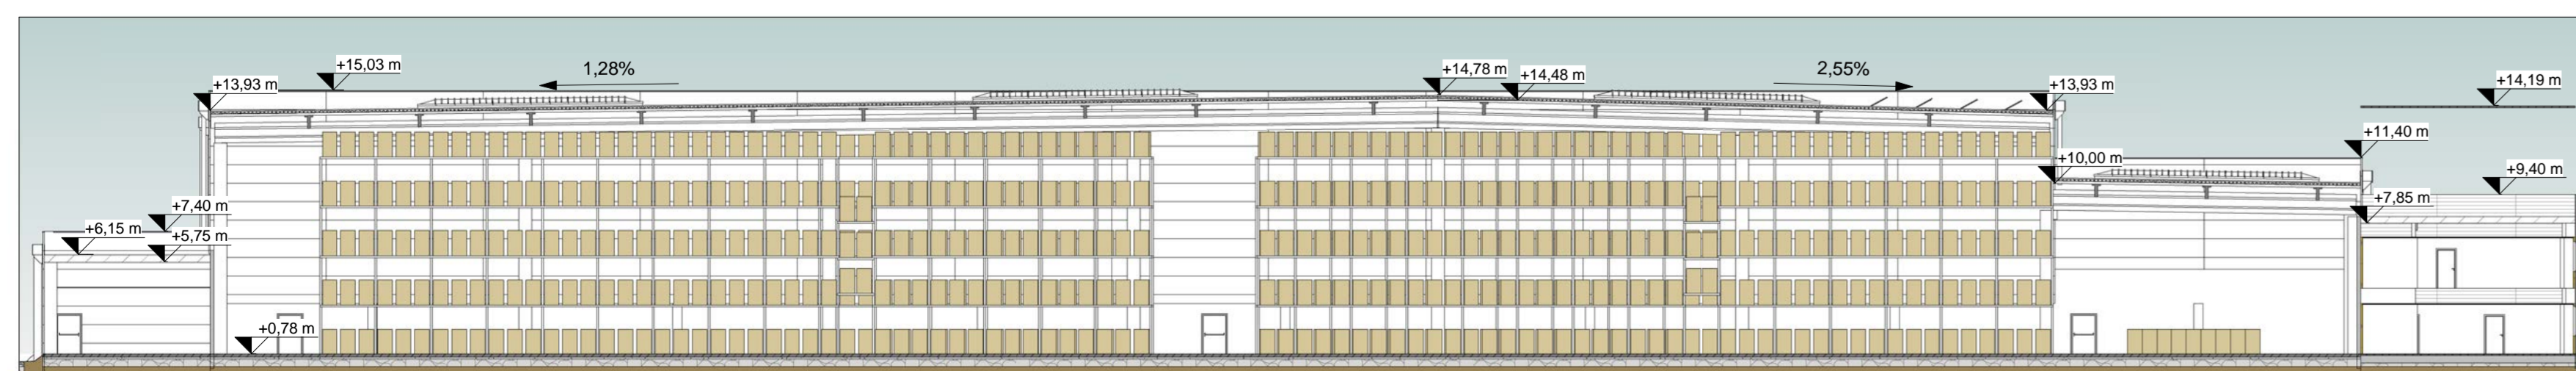

SEZIONE AA

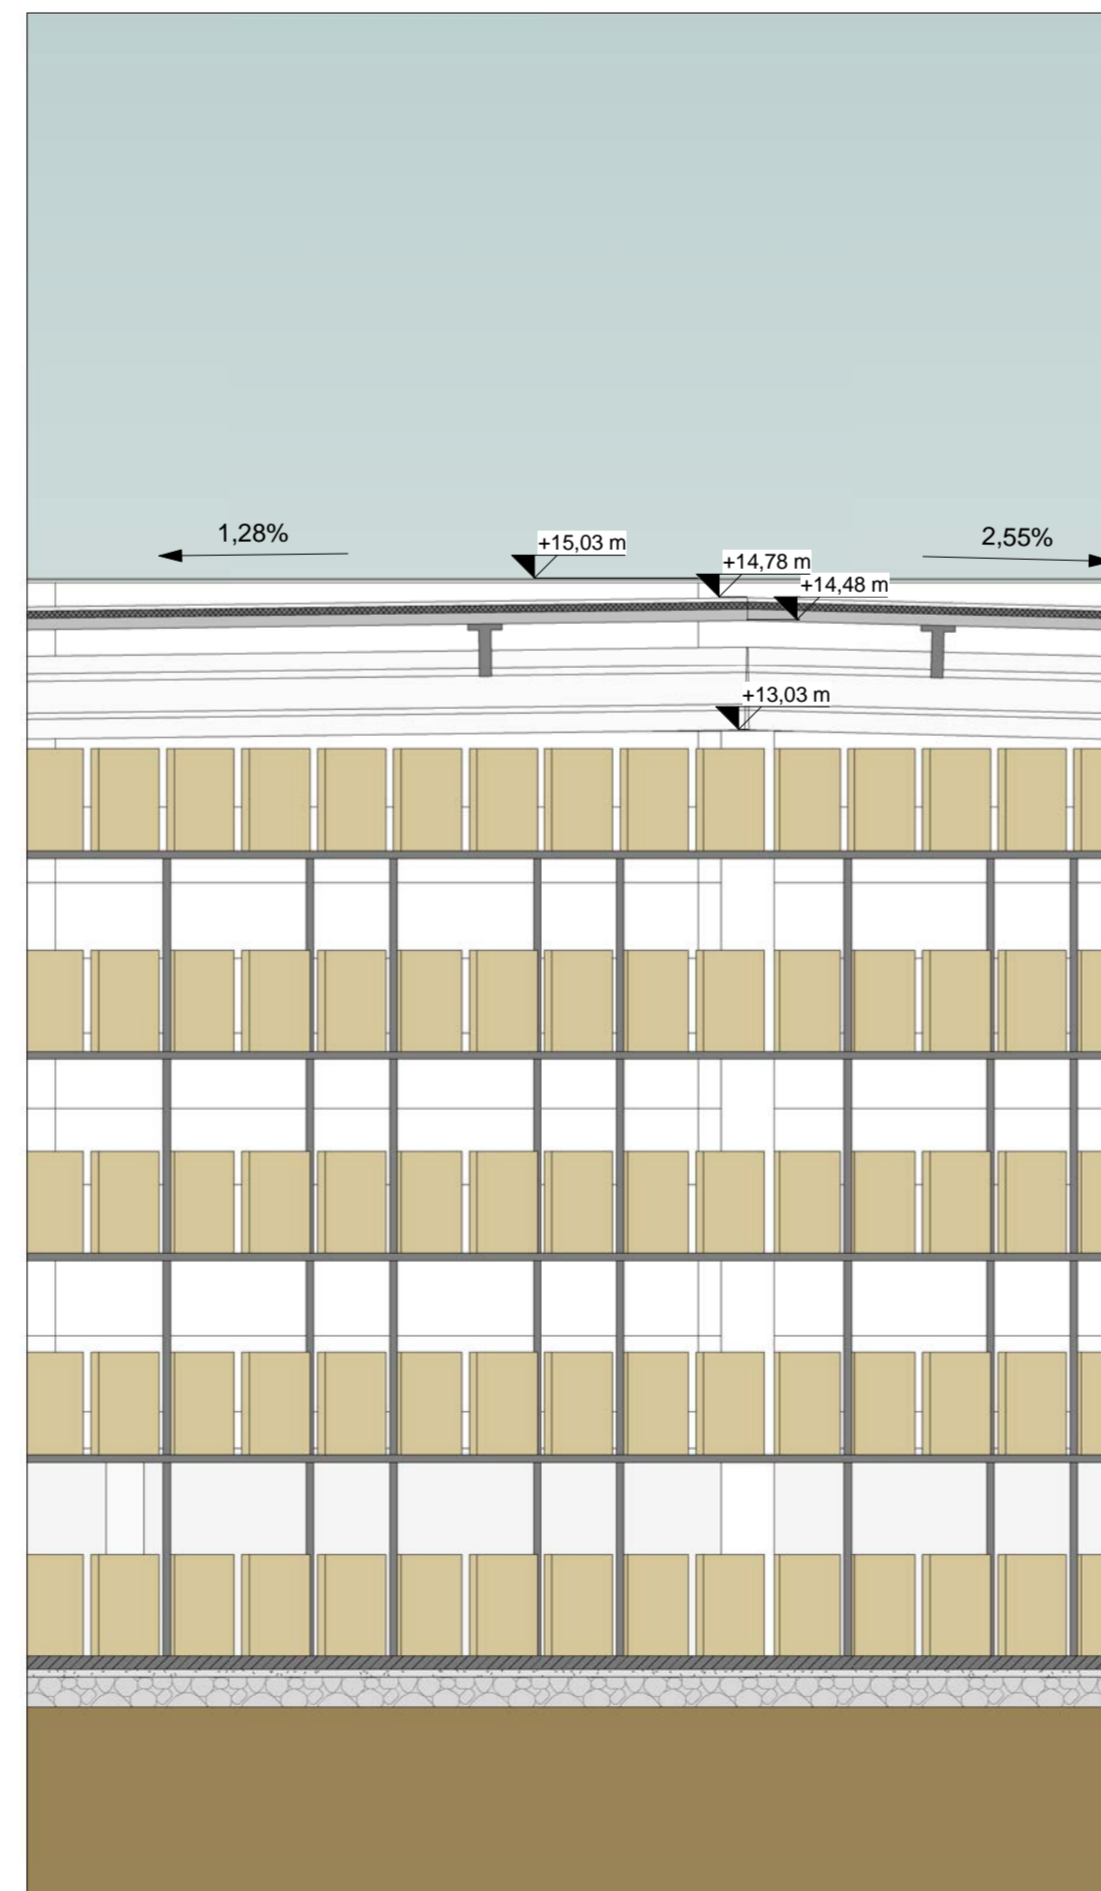


SEZIONE CC  
SCALA 1:100

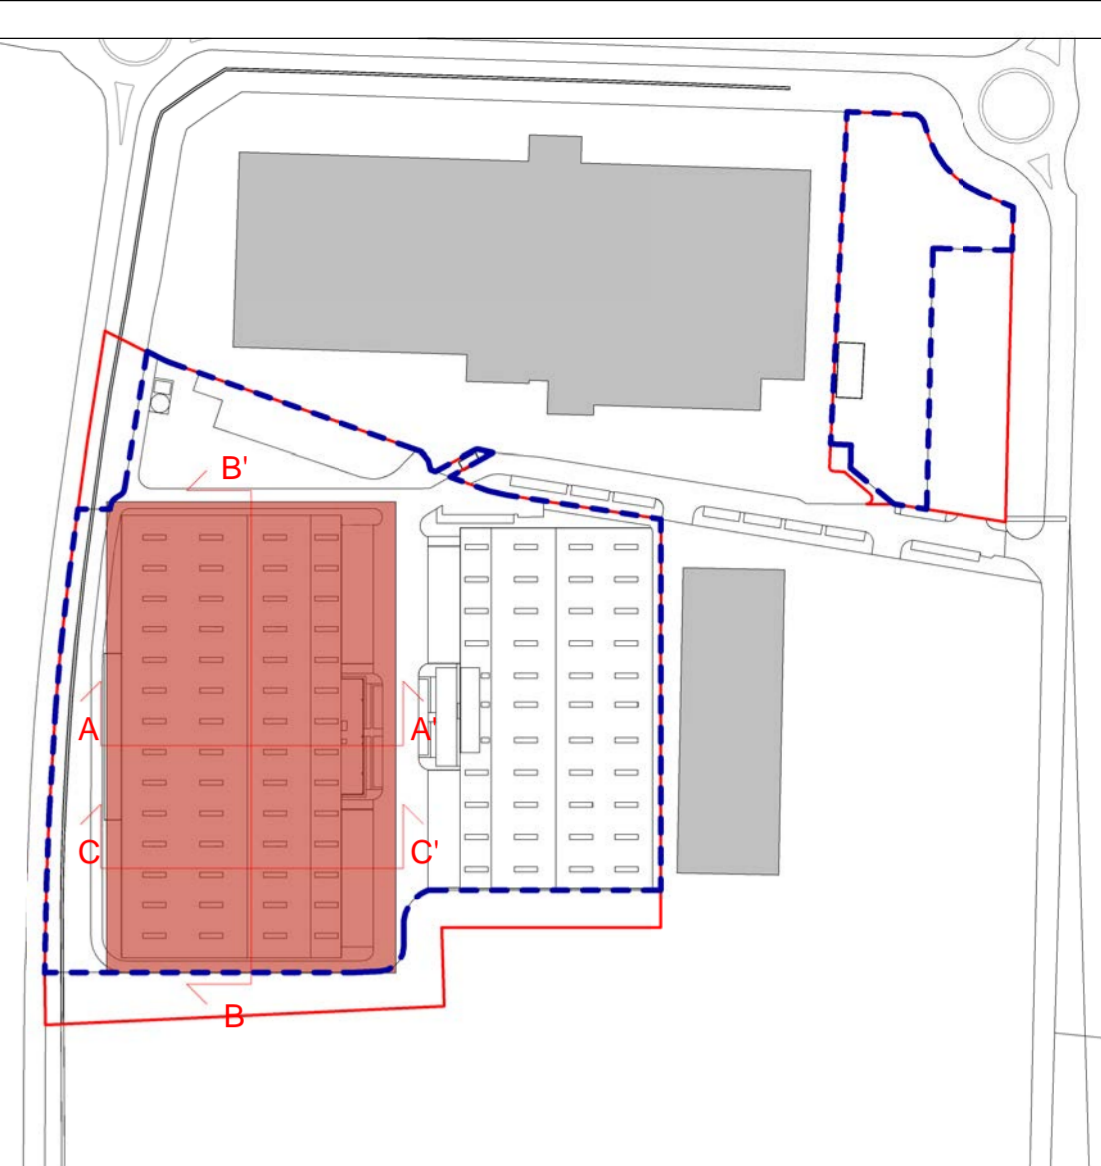

LEGENDA

ASSET 3

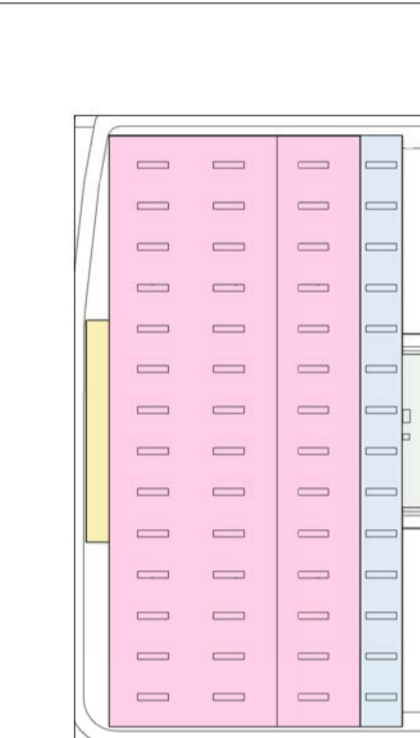

LEGENDA

- H<sub>MAX</sub> \* = 14,48 m
- H<sub>MAX</sub> = 10,00 m
- H<sub>MAX</sub> = 7,85 m
- H<sub>MAX</sub> = 5,75 m

N.B. L'altezza massima si riferisce all'altezza sotto lamiera.

\* Si richiede deroga rispetto all'altezza massima consentita

COMUNE DI CAMPOGALLIANO (MO)

PROGETTO PER LA  
REALIZZAZIONE DI NUOVI DEPOSITI E  
RELATIVI UFFICI

TAVOLA  
PROSPETTI E SEZIONI ASSET 3

Data: 09/03/20

Scala: 1 : 300

COMMITTENTE

**Logistica e Sviluppo s.r.l.**

Logistica e sviluppo s.r.l.  
Via Strasburgo,31  
41011 Campogalliano (MO)

GENERAL CONTRACTOR

**GSE**  
GSE Italia s.r.l.  
Via G. B. Percolosi, 27  
20124 Milano (MI)

PROGETTISTA E DL

**SFRE**  
ING. FILIPPO SALIS  
Via della Moscova,  
47 - 20121 Milano  
Iscrizione ordine ingegneri Milano: MI 24867 - I - 2961

CO-PROGETTISTA URBANISTICO

**Studio Dott. Ing. Grotti Loris**

Dott. Ing. Grotti Loris  
Via Vignolesse n. 1389  
41126 San Damaso (MO)