


**Agenzia del Territorio
CATASTO FABBRICATI
Ufficio Provinciale di
Modena**



Dichiarazione protocollo n. _____ del _____	
Planimetria di u.i.u. in Comune di Campogalliano	
Via Albone	civ. 14
Identificativi Catastali:	Compilata da: Bignardi Maurizio
Sezione:	Iscritto all'albo: Geometri
Foglio: 32	Prov. Modena
Particella: 135	N. 1841
Subalterno: 4	

Scheda n. 1 Scala 1:200

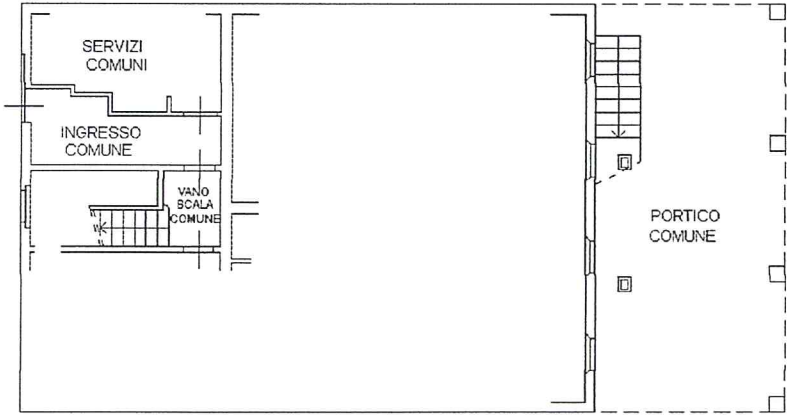


PIANO TERRA

12 OTT. 2007

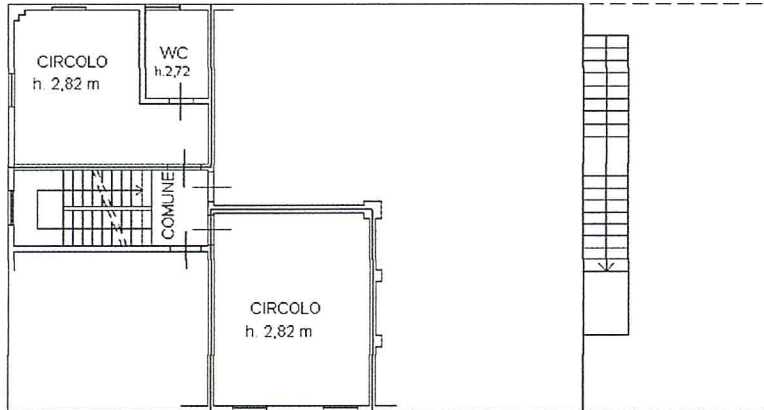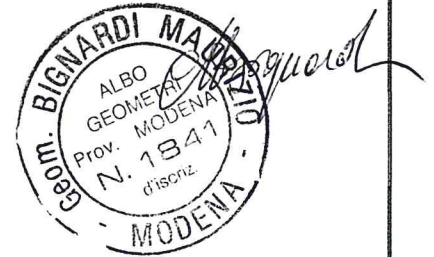

PIANO PRIMO

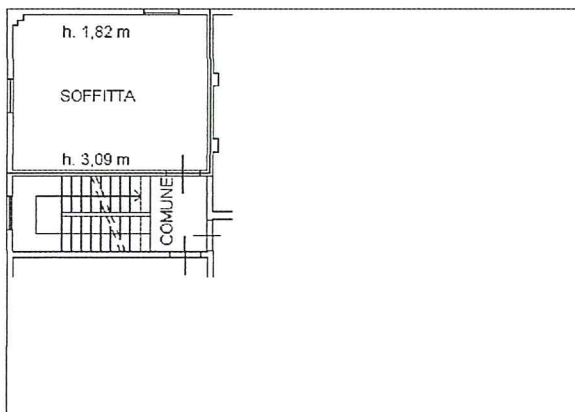

PIANO SECONDO SOTTOTETTO

