SU Loc Aut	
Nome	Area
Antibagno	7,85 m²
Antibagno	7,85 m²
Area Break	68,50 m²
Disimpegno	13,45 m²
Disimpegno	16,35 m²
Docce	11,15 m²
Docce	11,15 m²
Ingresso	6,25 m²
Locale Autisti	23,50 m²
Locale Autisti	18,40 m²
Locale Autisti	18,40 m²
Locale Autisti	23,50 m²
Locale Autisti	18,30 m²
Locale Autisti	18,30 m²
Rip.	6,50 m²
Tettoia	69,00 m²
WC	2,85 m²
WC	3,10 m²
WC	3,10 m²
WC	3,10 m²
WC	3,10 m²
WC	2,85 m²
	356,45 m²

RAPPORTII ILLUMINANTI LOCALE AUTISTI

N° finestre	Tipologia	Larghezza	Altezza	Sup Illuminante	RI
Antibagno					
2	80x150	0,80	1,50	2,40 m²	0,306
2				2,40 m²	0,306
Area Break					
3	200x150	2,00	1,50	9,00 m²	0,131
3				9,00 m²	0,131
Docce					
2	80x150	0,80	1,50	2,40 m²	0,215
2				2,40 m²	0,215
Ingresso					
1	80x150	0,80	1,50	1,20 m²	0,192
1				1,20 m²	0,192
Locale Autisti					
6			1,50	15,60 m²	0,779
6				15,60 m²	0,779
Rip.					
1	80x150	0,80	1,50	1,20 m²	0,184
1				1,20 m²	0,184

RAPPORTI AREANTI LOCALE AUTISTI

Locale	N° finestre	Tipologia	Larghezza	Altezza	Sup Areante	RA
Antibagno						
Antibagno	2	80x150	0,8	1,50	2,40 m²	0,306
2					2,40 m²	0,306
Area Break						
Area Break	3	200x150	2,0	1,50	9,00 m²	0,131
3					9,00 m²	0,131
Docce						
Docce	2	80x150	0,8	1,50	2,40 m²	0,215
2					2,40 m²	0,215
Ingresso						
Ingresso	1	80x150	0,8	1,50	1,20 m²	0,192
1					1,20 m²	0,192
Locale Autisti						
Locale Autisti	4	160x150	1,6	1,50	9,60 m²	0,523
Locale Autisti	2	200x150	2,0	1,50	6,00 m²	0,255
6					15,60 m²	0,779
Rip.						
Rip.	1	80x150	0,8	1,50	1,20 m²	0,184
1					1,20 m²	0,184

LOCALE AUTISTI SCALA 1:100

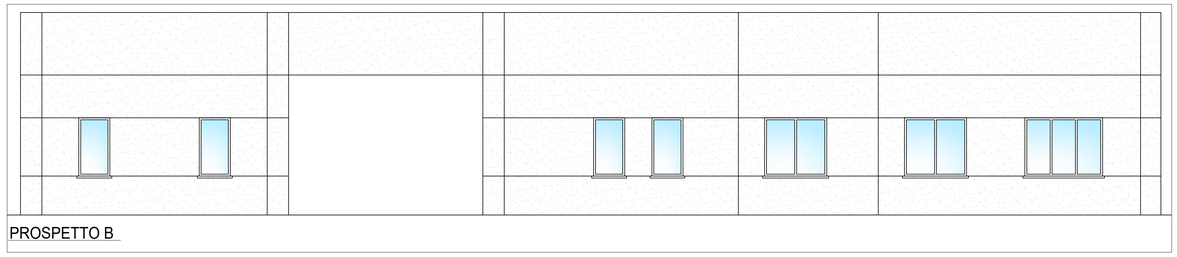

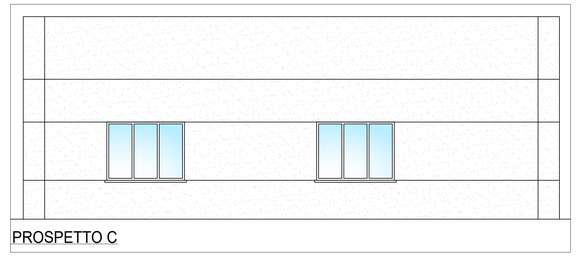

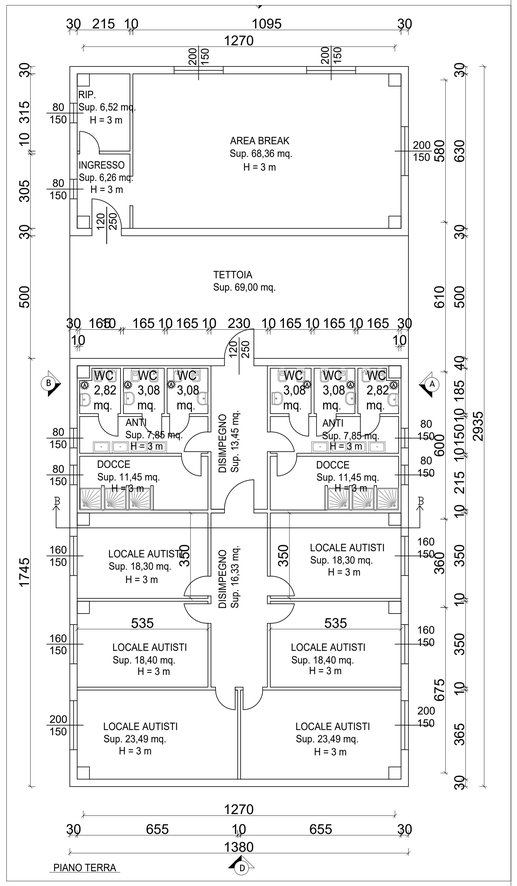

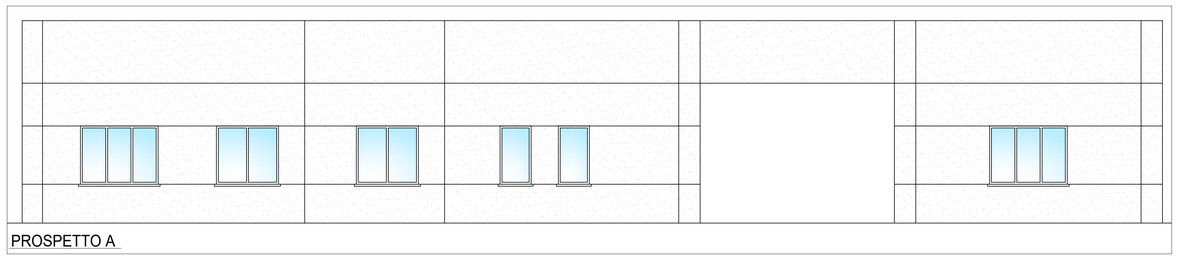

GUARDIANIA SCALA 1:50

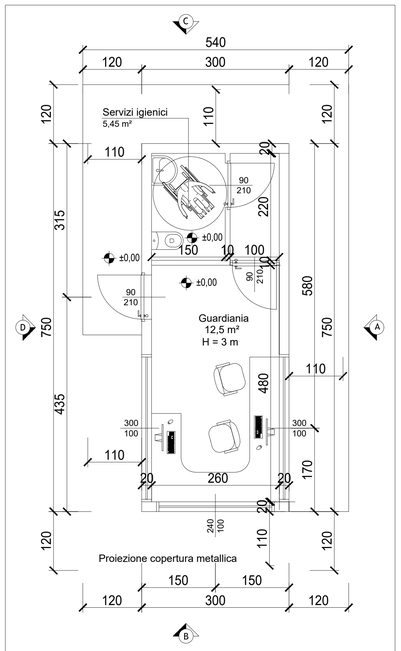

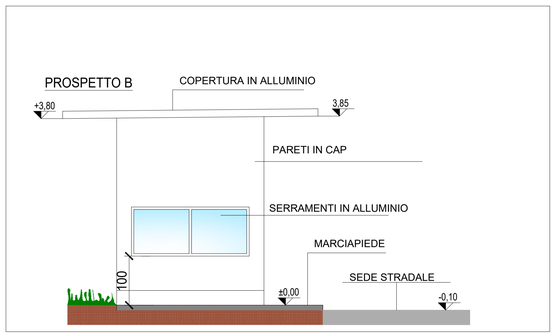

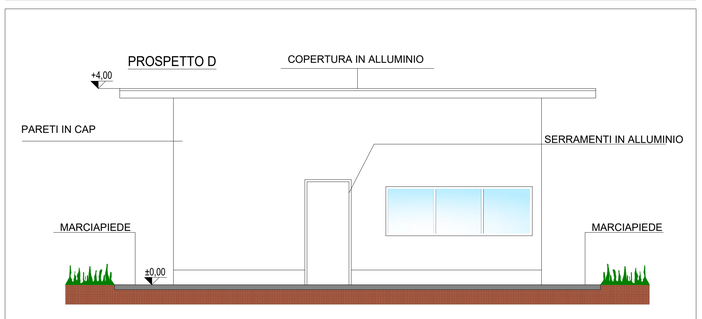

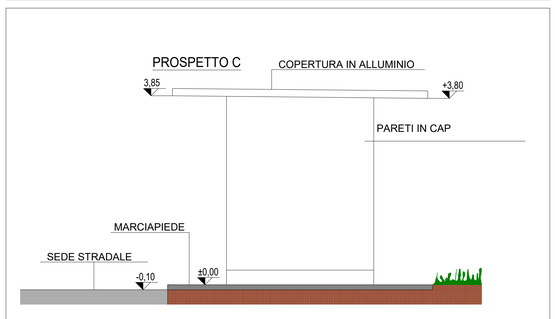

LOCALE POMPE SCALA 1:100

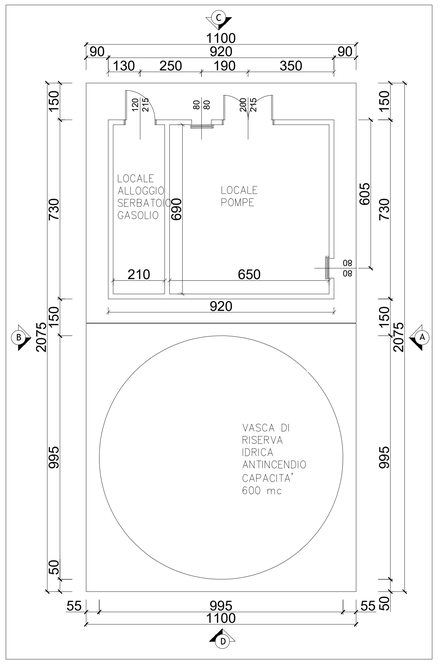

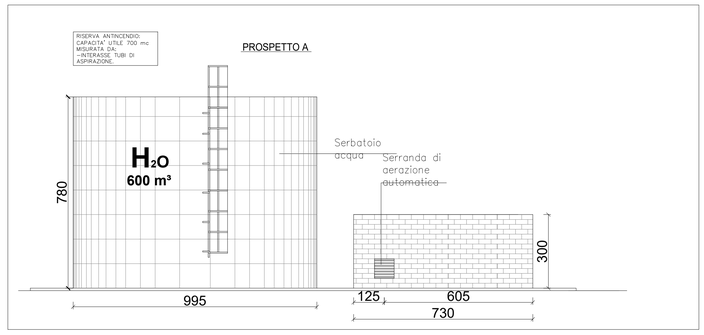

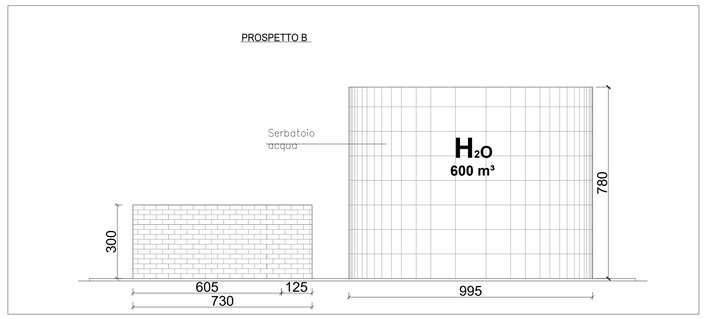

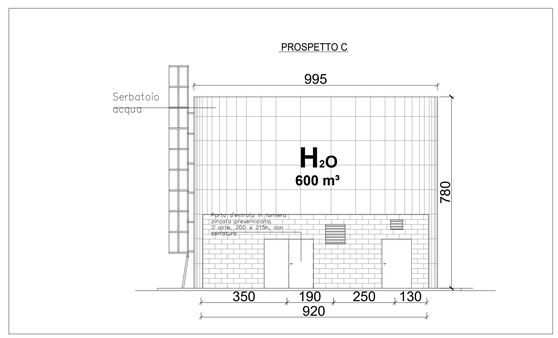

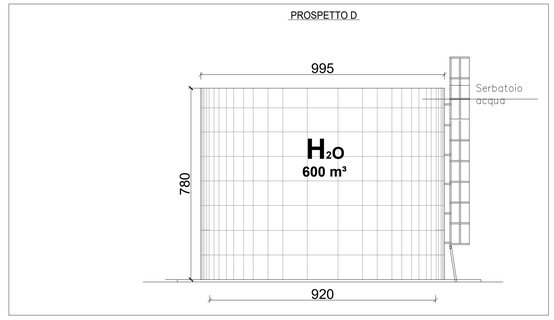

COMUNE DI CAMPOGALLIANO (MO)

PROGETTO PER LA REALIZZAZIONE DI NUOVI DEPOSITI E RELATIVI UFFICI

TAVOLA

LOCALI TECNICI

Data: 09/03/20

Scala:

COMMITTENTE

Logistica e Sviluppo s.r.l.

Logistica e Sviluppo s.r.l.
Via Strasburgo, 3
Campogalliano (MO)

GENERAL CONTRACTOR

GSE

GSE Italia s.r.l.
Via G.B. Pergolesi, 27
Milano (MI)

PROGETTISTA E DL

SFRE Salis Filippo - Services For Real Estate

ING. FILIPPO SALIS
VIA DELLA MOSCOVA, 47 – 20121 MILANO
MI-A987 – I – 2961

CO-PROGETTISTA URBANISTICO

Studio Dott. Ing. Grotti Loris

Studio Dott. Ing. Grotti Loris
Via Vignolese n.1125/3
San Damaso (MO)

Commessa	14933	Fase	MP	Lotto	200	Disegno	014	Rev	A