

COMUNE: Campogalliano VIA: Roma 25B TELEFONO: \_\_\_\_\_  
 UTENTE FINALE: COMUNE DI CAMPOGALLIANO PARTITA IVA O C.F. \_\_\_\_\_

TIPOLOGIA D'USO POTABILE	PORTATA [ m³/h ]	MISURATORE	n° ATTACCHI	NOTE [ nuovo / spostamento / n° Unità Immobiliari ]
<input type="checkbox"/> CIVILE DOMESTICO		⇨		
<input checked="" type="checkbox"/> CIVILE DOMESTICO CONDOMINIALE *	<u>7</u>	⇨ <u>1"</u>	<u>1</u>	<u>NUOVO</u>
<input type="checkbox"/> CIVILE NON DOMESTICO ( EDIFICI PUBBLICI )		⇨		
<input type="checkbox"/> ALTRI USI ( COMMERCIO / ARTIGIANATO TERZIARIO NON PRODUTTIVO / CANTIERE )		⇨		
<input type="checkbox"/> PRODUTTIVO **		⇨		

\* Utenza condominiale per  
 impianto ad elevata tecnologia per la produzione di calore derivante per almeno il 50% da fonti alternative a servizio di condomini nuovi o oggetto di modifica impianti idraulici interni.  
 : impianto scollegato con sollevamento

Timbro e firma Tecnico Abilitato: \*


\*\*  : Impianto idraulico conforme alle norme sulla protezione dall'inquinamento dell'acqua potabile (EN 1717)

<input type="checkbox"/> LAVORO SEMPLICE	<input type="checkbox"/> ATTI AUTORIZZATIVI A CURA UTENTE FINALE	Note:
<input checked="" type="checkbox"/> LAVORO COMPLESSO	<input type="checkbox"/> ATTI AUTORIZZATIVI A CURA DI AIMAG***	Note: <u>Permessi a terzi</u>
	<input type="checkbox"/> INTERRUZIONE FORNITURA ALTRI UTENTI	Note:

\*\*\*AIMAG comunicherà telefonicamente all'utente finale l'avvenuta richiesta degli Atti Autorizzativi entro 5 giorni lavorativi successivi a tale richiesta.

Vedi allegato  
 Preventivo valido per  
 un contatore da 1" con  
 portata max 7 mc/h.

MISURE INTERNE ALLOGGIAMENTO IN CENTIMETRI (rif.: www.aimag.it - particolari costruttivi)

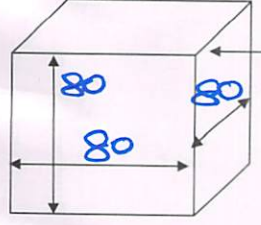

ALLOGGIAMENTO A CURA DELL'UTENTE FINALE

- CONSEGNA TO PARTICOLARE COSTRUTTIVO POZZETTO INTERRATO DOTATO DI CHIUSINO IN COMPOSITO EN 124-5 POSTO A QUOTA PIANO FINITO
- CONSEGNA TO PARTICOLARE COSTRUTTIVO MANUFATTO FUORITERRA COIBENTATO DOTATO DI SPORTELLO ANTIGELIVO CON GUARNIZIONI E SERRATURA QUADRA O TRIANGOLO (SI CONSIGLIA CAVO SCALDANTE)

Codice rintracciabilità \_\_\_\_\_  
 del \_\_\_\_\_  
 DATA SOPRALUOGO E SOTTOSCRIZIONE:  
26/03/2020

Firma utente finale preventivo e condizioni (vds. retro)  
 \_\_\_\_\_  
 Firma utente finale dati personali (Reg. UE 2016/679 vds. retro)  
 \_\_\_\_\_

Operatore / Responsabile  
 Nome: [Signature]  
 Cognome: [Signature]  
 0535 28208  
 059 620658

URATORE SONO RIPORTATE NEL RETRO DI QUESTA PAGINA  
 A' INTERESSATE, SOSPENSIONE CANTIERE, ALLOGGIAMENTO MISURATORE.



Ord.	Descrizione voci forfettario	Note	Unità di misura	Q.tà	Prezzo MODENA € Iva esclusa	Prezzo MANTOVA € Iva esclusa	TOTALE PARZIALE € Iva esclusa
1	PARTE INTERRATA ALLACIO DA 0 A 10 M	QUOTA FISSA PER OGNI DERIVAZIONE	m	1	1.283,5	1.313,0	1283,50
2	ATTACCO DA 1/2" CONTESTUALE ALL'INTERRATO	QUOTA FISSA PER OGNI GRUPPO DI MISURA	m	1	291,5	298,5	
3	ATTACCO DA 3/4" CONTESTUALE ALL'INTERRATO	QUOTA FISSA PER OGNI GRUPPO DI MISURA	m	1	583,0	596,5	
4	ATTACCO DA 1" CONTESTUALE ALL'INTERRATO	QUOTA FISSA PER OGNI GRUPPO DI MISURA	m	1	874,5	895,0	817,50
5	ATTACCO DA 1 1/4" CONTESTUALE ALL'INTERRATO	QUOTA FISSA PER OGNI GRUPPO DI MISURA	m	1	1.166,0	1.193,0	
6	ATTACCO DA 1 1/2" CONTESTUALE ALL'INTERRATO	QUOTA FISSA PER OGNI GRUPPO DI MISURA	m	1	2.042,5	2.087,5	
7	ATTACCO DA 2" CONTESTUALE ALL'INTERRATO	QUOTA FISSA PER OGNI GRUPPO DI MISURA	m	1	2.916,0	2.982,5	
8	ATTACCO 85 CONTESTUALE ALL'INTERRATO	QUOTA FISSA PER OGNI GRUPPO DI MISURA	m	1	4.372,5	4.473,0	
9	ATTACCO 80 CONTESTUALE ALL'INTERRATO	QUOTA FISSA PER OGNI GRUPPO DI MISURA	m	1	5.831,0	5.963,5	
10	ATTACCO DA 1/2" NON CONTESTUALE ALL'INTERRATO	QUOTA FISSA PER OGNI GRUPPO DI MISURA	m	1	409,5	418,0	
11	ATTACCO DA 3/4" NON CONTESTUALE ALL'INTERRATO	QUOTA FISSA PER OGNI GRUPPO DI MISURA	m	1	816,5	835,5	
12	ATTACCO DA 1" NON CONTESTUALE ALL'INTERRATO	QUOTA FISSA PER OGNI GRUPPO DI MISURA	m	1	1.225,5	1.252,5	
13	ATTACCO DA 1 1/4" NON CONTESTUALE ALL'INTERRATO	QUOTA FISSA PER OGNI GRUPPO DI MISURA	m	1	1.632,5	1.670,0	
14	ATTACCO DA 1 1/2" NON CONTESTUALE ALL'INTERRATO	QUOTA FISSA PER OGNI GRUPPO DI MISURA	m	1	2.857,5	2.921,0	
15	ATTACCO DA 2" NON CONTESTUALE ALL'INTERRATO	QUOTA FISSA PER OGNI GRUPPO DI MISURA	m	1	4.082,0	4.174,5	
16	ATTACCO 65 NON CONTESTUALE ALL'INTERRATO	QUOTA FISSA PER OGNI GRUPPO DI MISURA	m	1	6.123,5	6.261,5	
17	ATTACCO 80 NON CONTESTUALE ALL'INTERRATO	QUOTA FISSA PER OGNI GRUPPO DI MISURA	m	1	8.164,0	8.349,0	
18	SPOSTAMENTO MISURATORE SENZA OPERE DI SCAVO	MISURATORE AL CONFINE DELLA PROPRIETA' IN POSIZIONE DIVERSA DALLA VOCE 32	m	1	140,0	143,0	
19	Eliminazione allaccio con scavo o modifica parte interrata da 0 a 2 metri	ESCLUSO RIPRISTINO PAVIMENTAZIONI ED ATTI AUTORIZZATI	m	1	443,5	453,5	
20	ELIMINAZIONE DI ALLACIO ACQUA ESISTENTE	ESCLUSE OPERE DI SCAVO, RINTERRO E RISPRISTINI	m	1	289,5	296,0	
21	FORNITURA E POSA TUBO ACQUA CON SCAVO SU	ESCLUSO RIPRISTINO PAVIMENTAZIONI	m	1	86,0	88,0	
22	FORNITURA E POSA TUBO ACQUA SCAVO SU TERRENO OLTRE I 10 m	ESCLUSO RIPRISTINO PAVIMENTAZIONI	m	1	50,0	51,0	
23	RIPRISTINO ASFALTO COMPRESO TAPPETO IN UN SECONDO TEMPO	SOLO PER ELIMINAZIONE E SCAVO OLTRE I 10 m - PER MANTOVA SEMPRE	m	1	111,0	113,0	
24	RIPRISTINO ASFALTO ESCLUSO TAPPETO	SOLO PER ELIMINAZIONE E SCAVO OLTRE I 10 m - PER MANTOVA SEMPRE	m	1	74,0	75,5	
25	RIPRISTINO PAVIMENTAZIONE CON MATERIALE PREGIATO	SOLO PER ELIMINAZIONE E SCAVO OLTRE I 10 m - PER MANTOVA SEMPRE	m	1	122,5	127,0	
26	Esecuzione livellazione orizzontale teleguidata fino a 25 metri	SOLO PER INTERRATO OLTRE I 10 M PER MANTOVA SEMPRE	m	1	2.682,5	2.745,0	
27	Atti autorizzativi ent' terzi quali Province, Consorzi di Bonifica, ANAS ECC.	REDAZIONE PROGETTO E CONCESSIONI ONEROSE - PER ANAS DA RADDOPPIARE	m	1	628,0	642,5	
28	Direttiva ANSL arsenico provincia di Mantova	Prezzario 2011 + sconto (quistello -20% e rate)	%	1	---	-30%	vds. prezzario 2011
29	Quota trattenuta per rinuncia della prestazione	Copertura spese gestione pratica	m	1	116,5	119,5	
30	Quota ulteriore trattenuta per rinuncia della prestazione successiva alle richieste atti autorizzativi	Copertura spese gestione pratica. Sono esclusi ulteriori oneri per spese già liquidate all'ente	m	1	313,0	321,5	
31	ATTACCO MISURATORE FINO A 1'1/2" PORTATILE PER SPRINGHISTI CON DOPPIA VALVOLA DI NON RITORNO	QUOTA FISSA PER OGNI GRUPPO DI MISURA	m	1	515,0	515,0	
32	SPOSTAMENTO MISURATORE IN AREA ACCESSIBILE IN OGNI TEMPO	SENZA OPERE DI SCAVO IN CAPO AL GESTORE	m	1	56,0	56,0	
	FONTINURA E POSA POZZETTO CLS 50x50	Lavori interrali compreso chiuso in composto	m	1	131,0	134,0	
	FONTINURA E POSA POZZETTO CLS 60x60	Lavori interrali compreso chiuso in composto	m	1	153,0	156,0	
	FONTINURA E POSA POZZETTO CLS 80x80	Lavori interrali compreso chiuso in composto	m	1	655,0	655,0	655,00
	MANUFATTO FUORITERRA COIBENTATO	Per 1 o 2 misuratori 1/2" con sportello in ABS	m	1	388,0	388,0	

L'ESCUZIONE DEL LAVORO SARA' POSSIBILE PREVIO RICEVIMENTO DELLA SEGUENTE DOCUMENTAZIONE (TUTTA):

1° LETTERA D'ACCETTAZIONE DEL PREVENTIVO FIRMATA CON ATTESTAZIONE DI AVVENUTA ESECUZIONE DEI LAVORI A VS. CARICO (ES. ALLOGGIAMENTO MISURATORE / ALTRO)

2° COPIA DELL'AVVENUTO PAGAMENTO DELLA FATTURA

3° DICHIARAZIONE SOSTITUTIVA DI ATTO DI NOTORIETA' (ANTI-ABUSIVISMO EDILIZIO) FIRMATA

4° EVENTUALE DOCUMENTAZIONE O DATI INDICATI NEL RILIEVO TECNICO A FIANCO (ES. ATTI AUTORIZZATIVI)

5° COPIA DOCUMENTO D'IDENTITA' IN CORSO DI VALIDITA' DELL'UTENTE FINALE

6° FOTOGRAFIE ALLOGGIAMENTO MISURATORE ED OPERE EDILI A CURA DELL'UTENTE FINALE

ATTENZIONE! IL PREVENTIVO HA VALIDITA' NON INFERIORE A TRE MESI. QUALORA LA FATTURA NON VENGA

PAGATA, VERRA' EMESSA NOTA DI CREDITO A TOTALE STORNO CON ANNULLAMENTO DEL PREVENTIVO

IN CASO DI RINUNCIA ALLA PRESTAZIONE ANCHE TELEFONICA DA PARTE DELL'UTENTE FINALE CHE HA GIA' PAGATO IL PREVENTIVO, VERRANNO


TRATTENUTE LE SOMME SOPRAINDICATE

TOTALE PREVENTIVO IVA 10% COMPRESA (SEGUIRA' FATTURA)

€

IMPORTANTE! LE MODALITA' E LA DOCUMENTAZIONE OCCORRENTE PER LA FORNITURA ACQUA CON L'INSTALLAZIONE DEL NUOVO

SUL RETRO E' RIPORTATA L'INFORMATIVA RELATIVA ALLA RICHIESTA DI PREVENTIVO, PRIVACY DATI PERSONALI, ULTERIORI CONDIZIONI RELATIVE ALLE PROPR


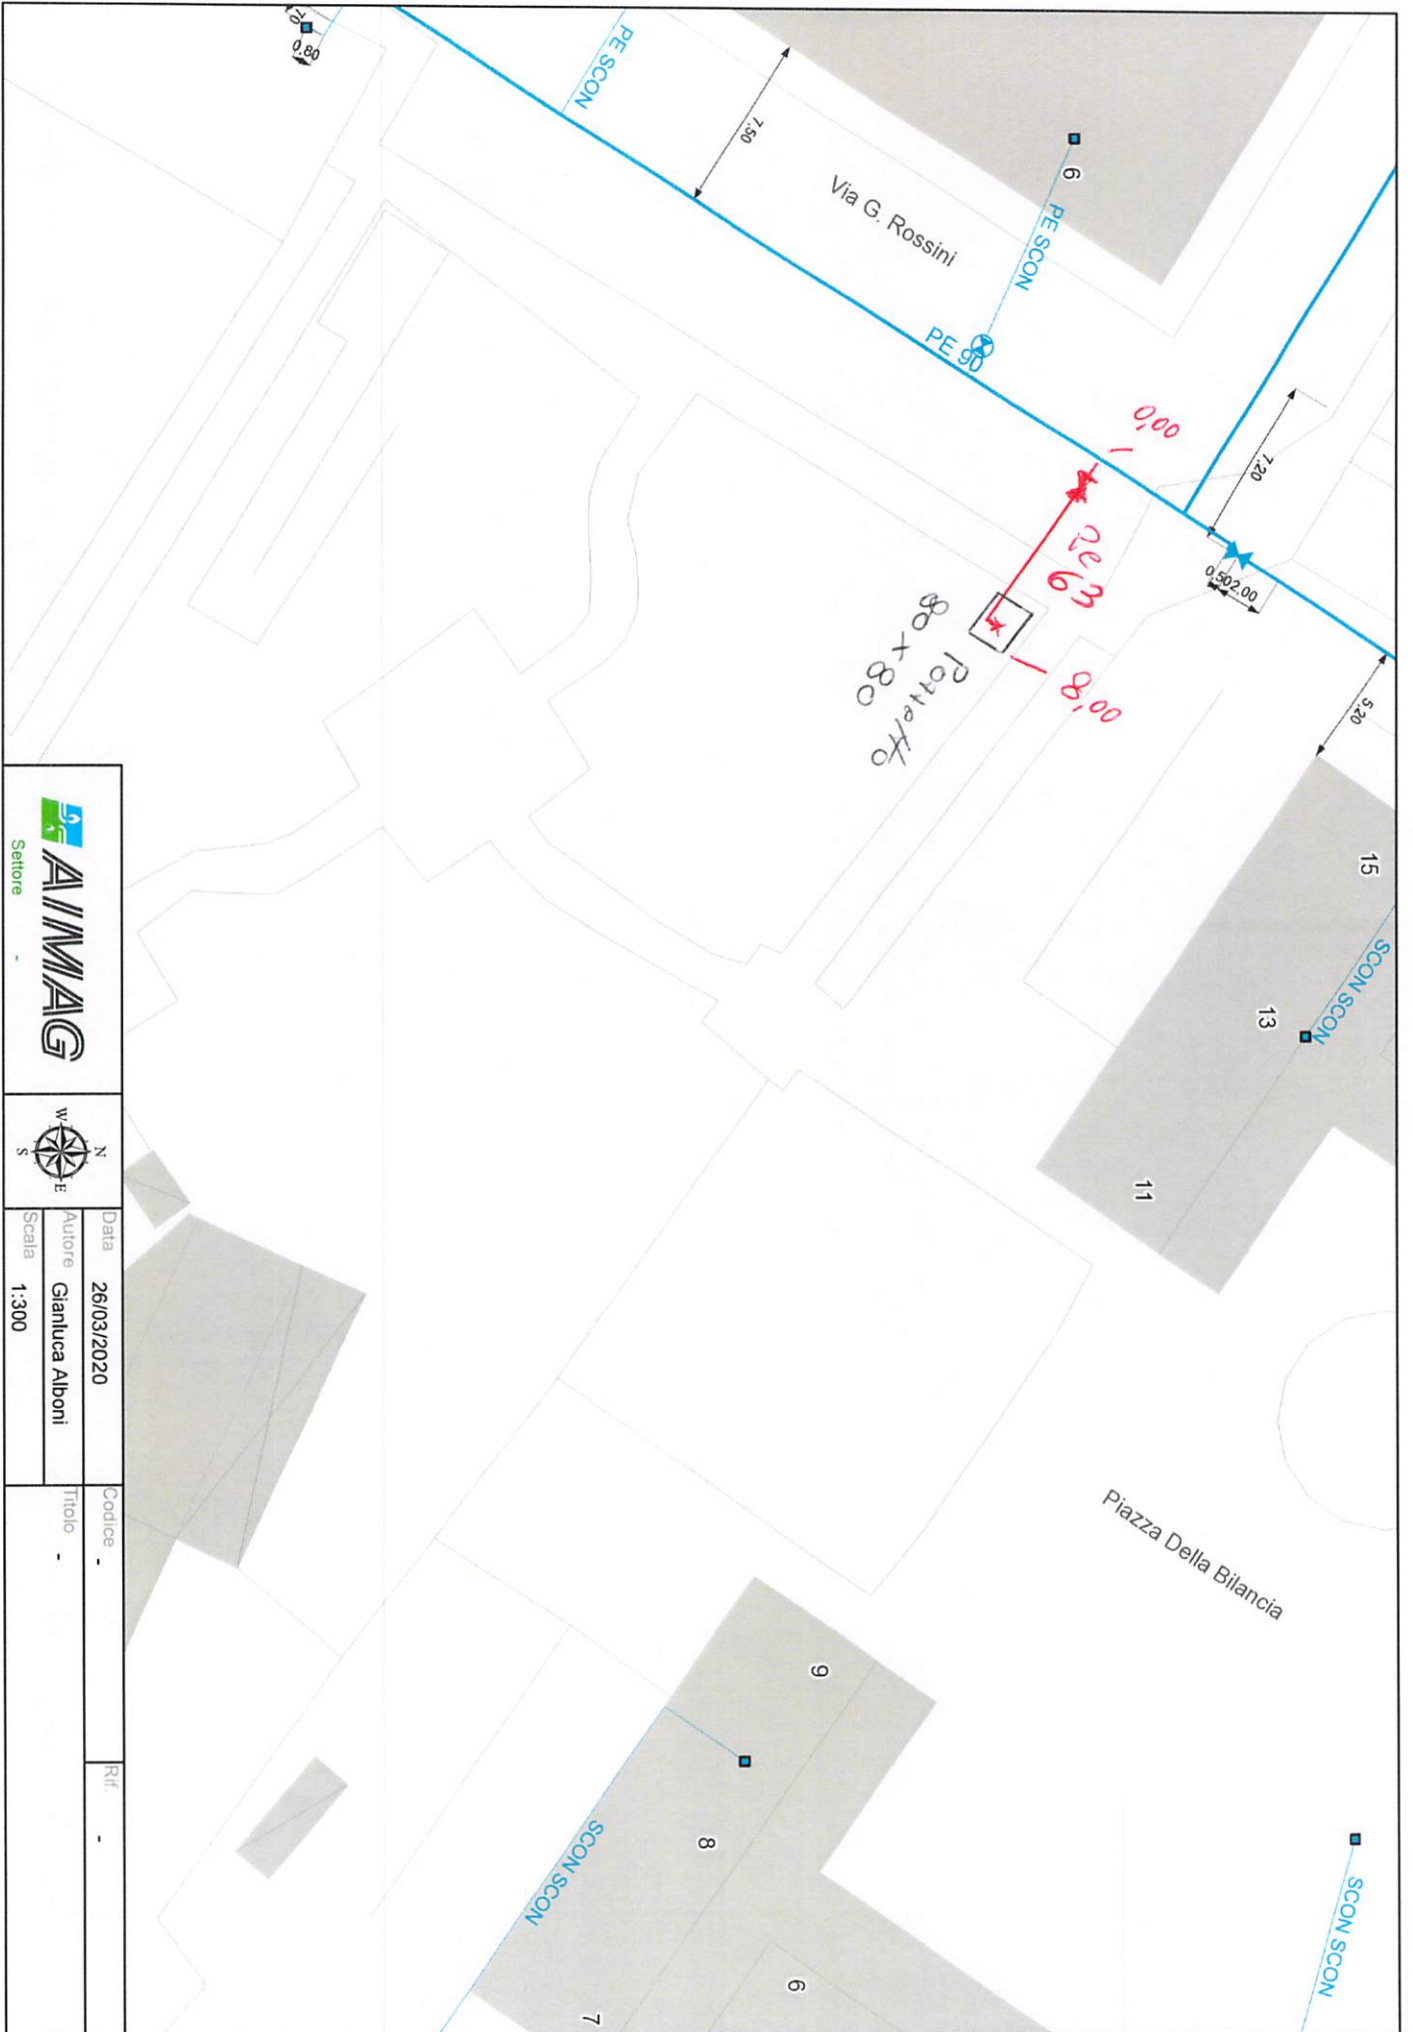


Settore

HYDRA-ESRI



Data	26/03/2020	Codice	-	Rif.	-
Autore	Gianluca Alboni	Titolo	-		
Scala	1:300				

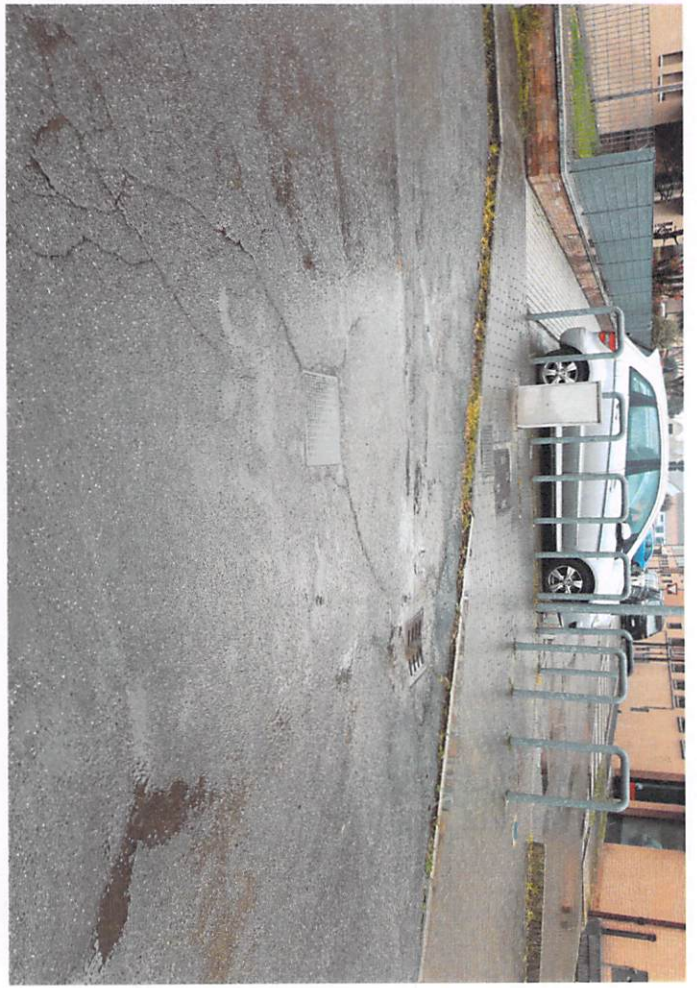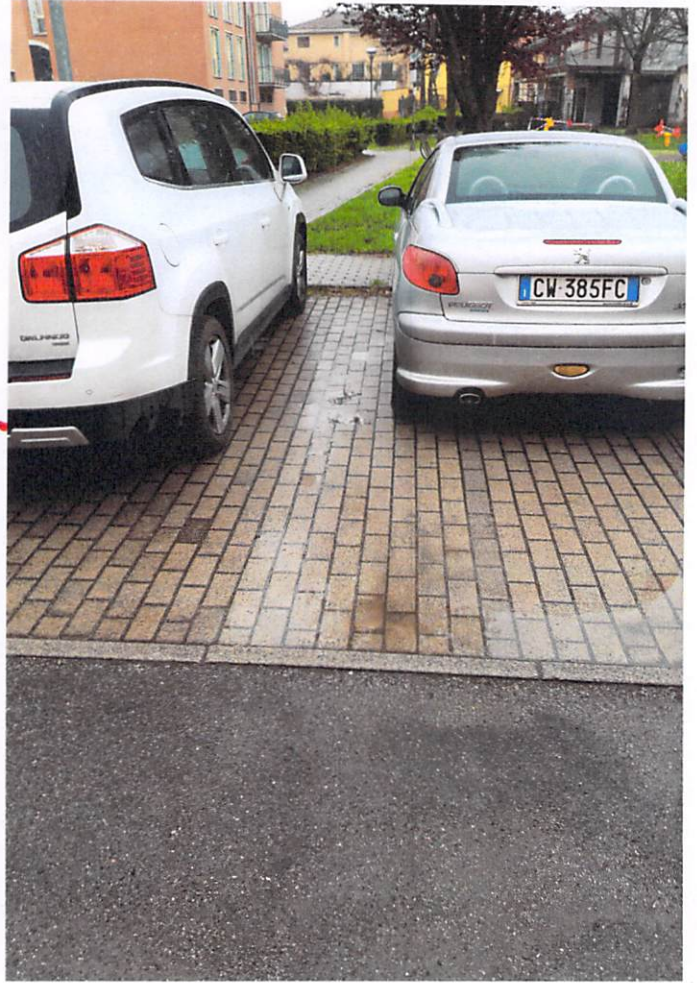



Pe 63

Pe 30

