





OGGETTO	PARTICOLARI COSTRUTTIVI		
SCALE	DATE	TRAV. C.	9.0
VARIE	SETTEMBRE 2021		
PROGETTISTA	DIP. ING. CARLOSCICCHI		
DIR. ING. CARLOSCICCHI	DIP. ING. CARLOSCICCHI		
RESPONSABILE DEL PROGETTO	DIP. ING. CARLOSCICCHI		
RESPONSABILE DEL LAVORO	DIP. ING. CARLOSCICCHI		
VERBALE P. 21	4810 (MODENA 05)		
4810 (MODENA 05)			

PARTICOLARI COSTRUTTIVI
Scala varie


PANINMENTAZIONE ISOLA SPARTITRAFICO
(CORONA GRADUATA INTERNA)
Scala 1:50

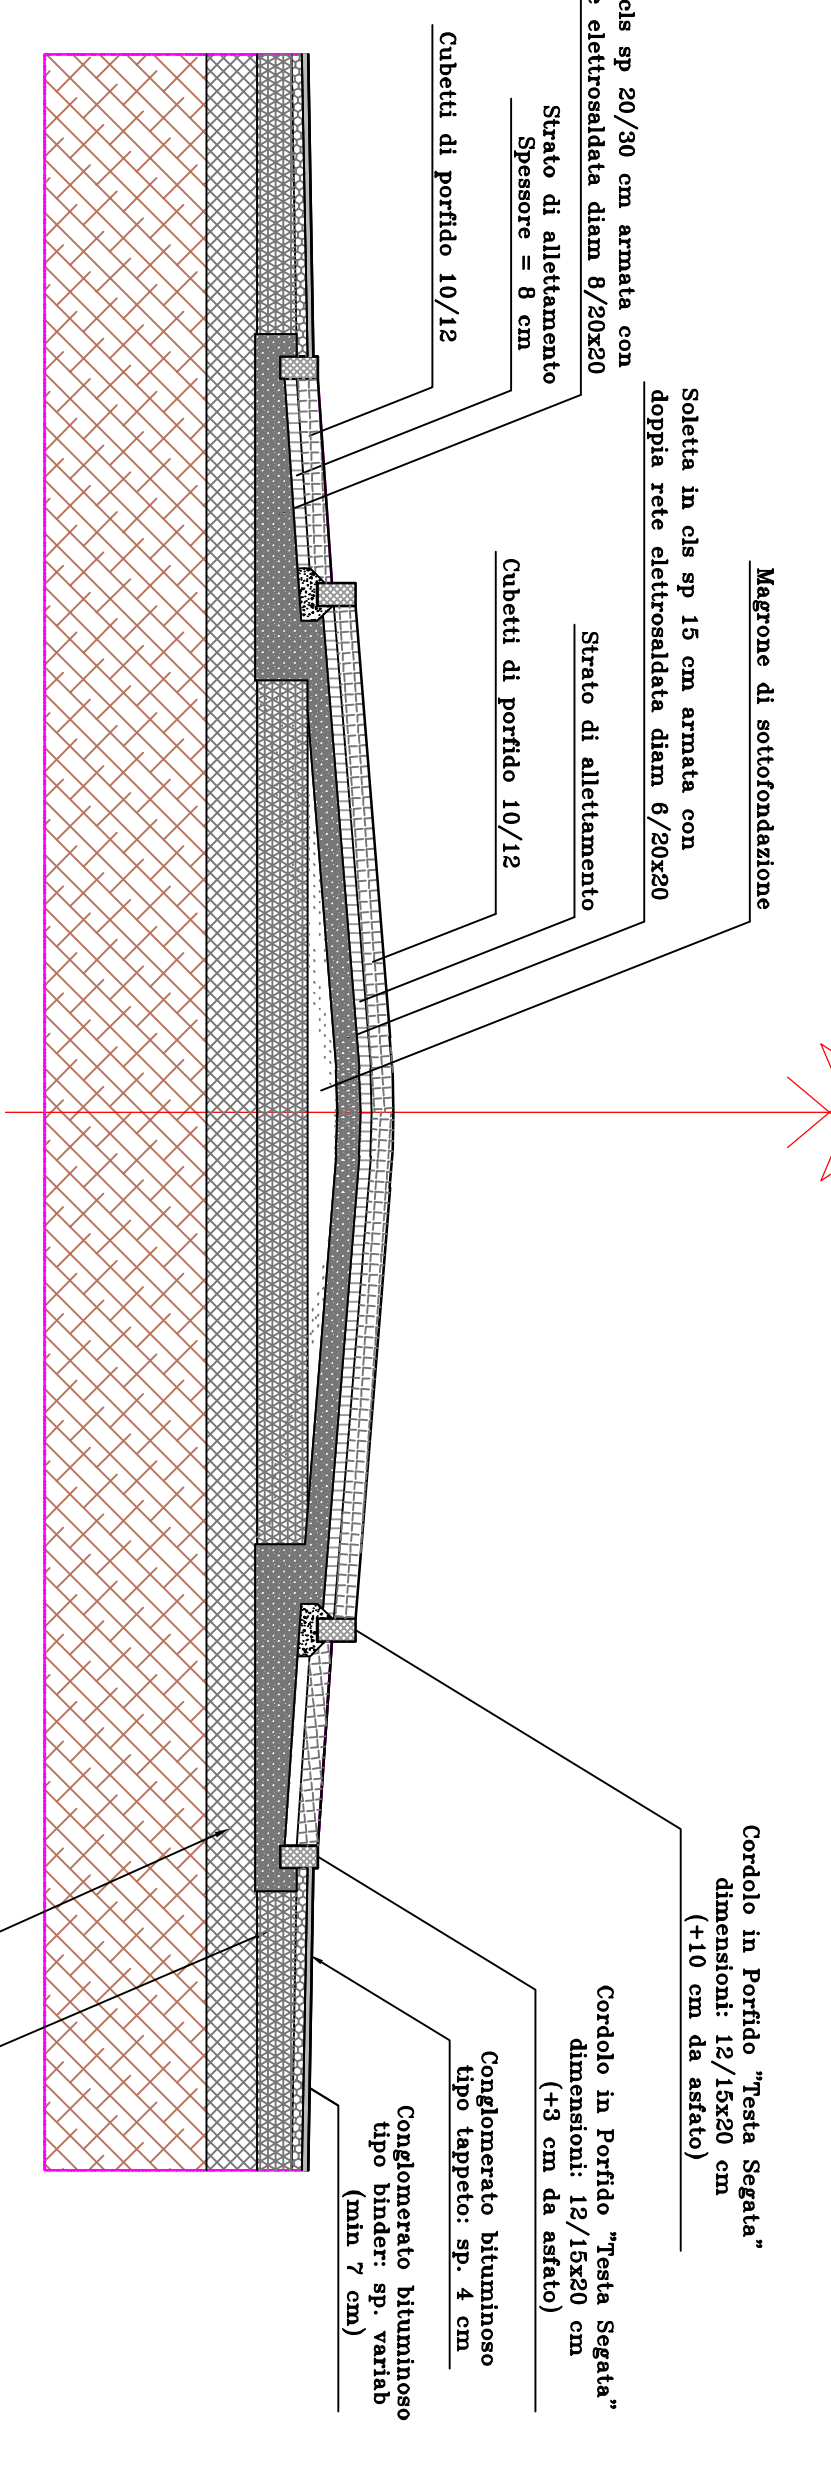


SPARTITRAFICO CICLABILE
SEZIONE TIPO
Scala 1:50

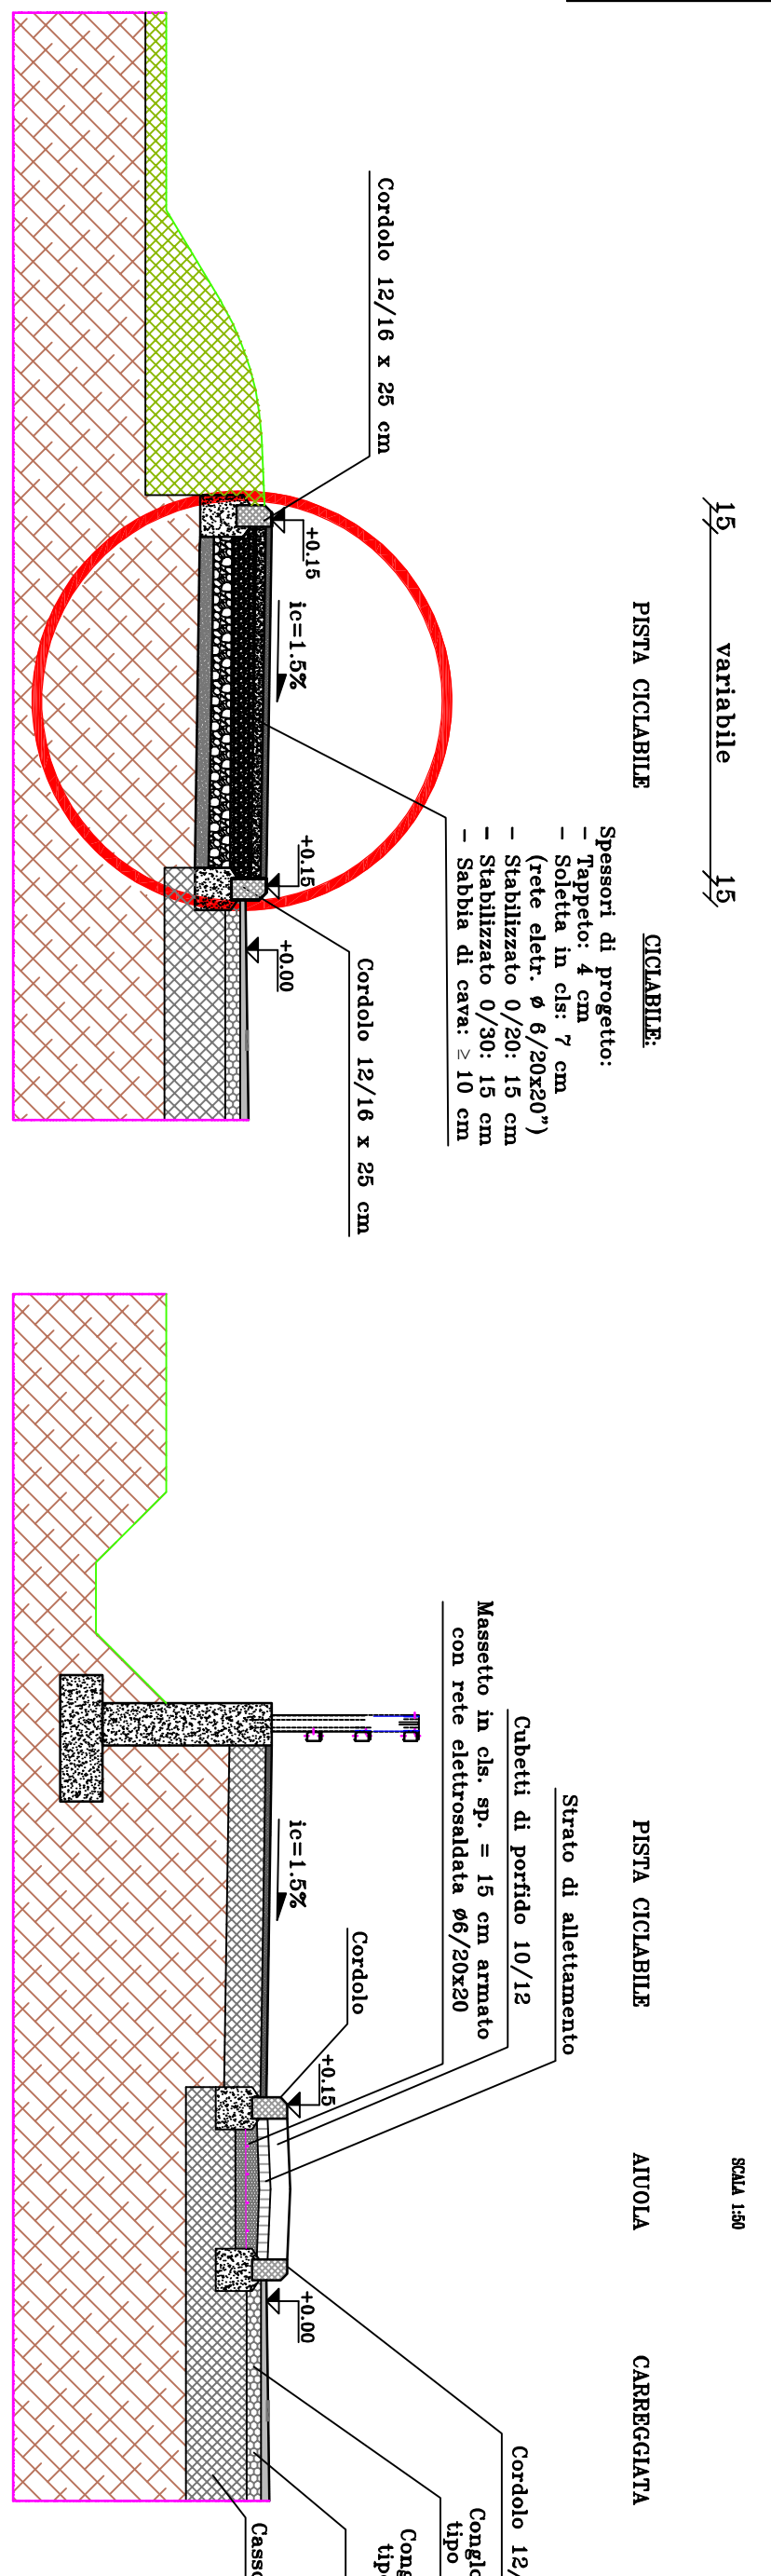


STRATIGRAFIA ALLARGAMENTO
SEZIONE STRADALE
Scala 1:50

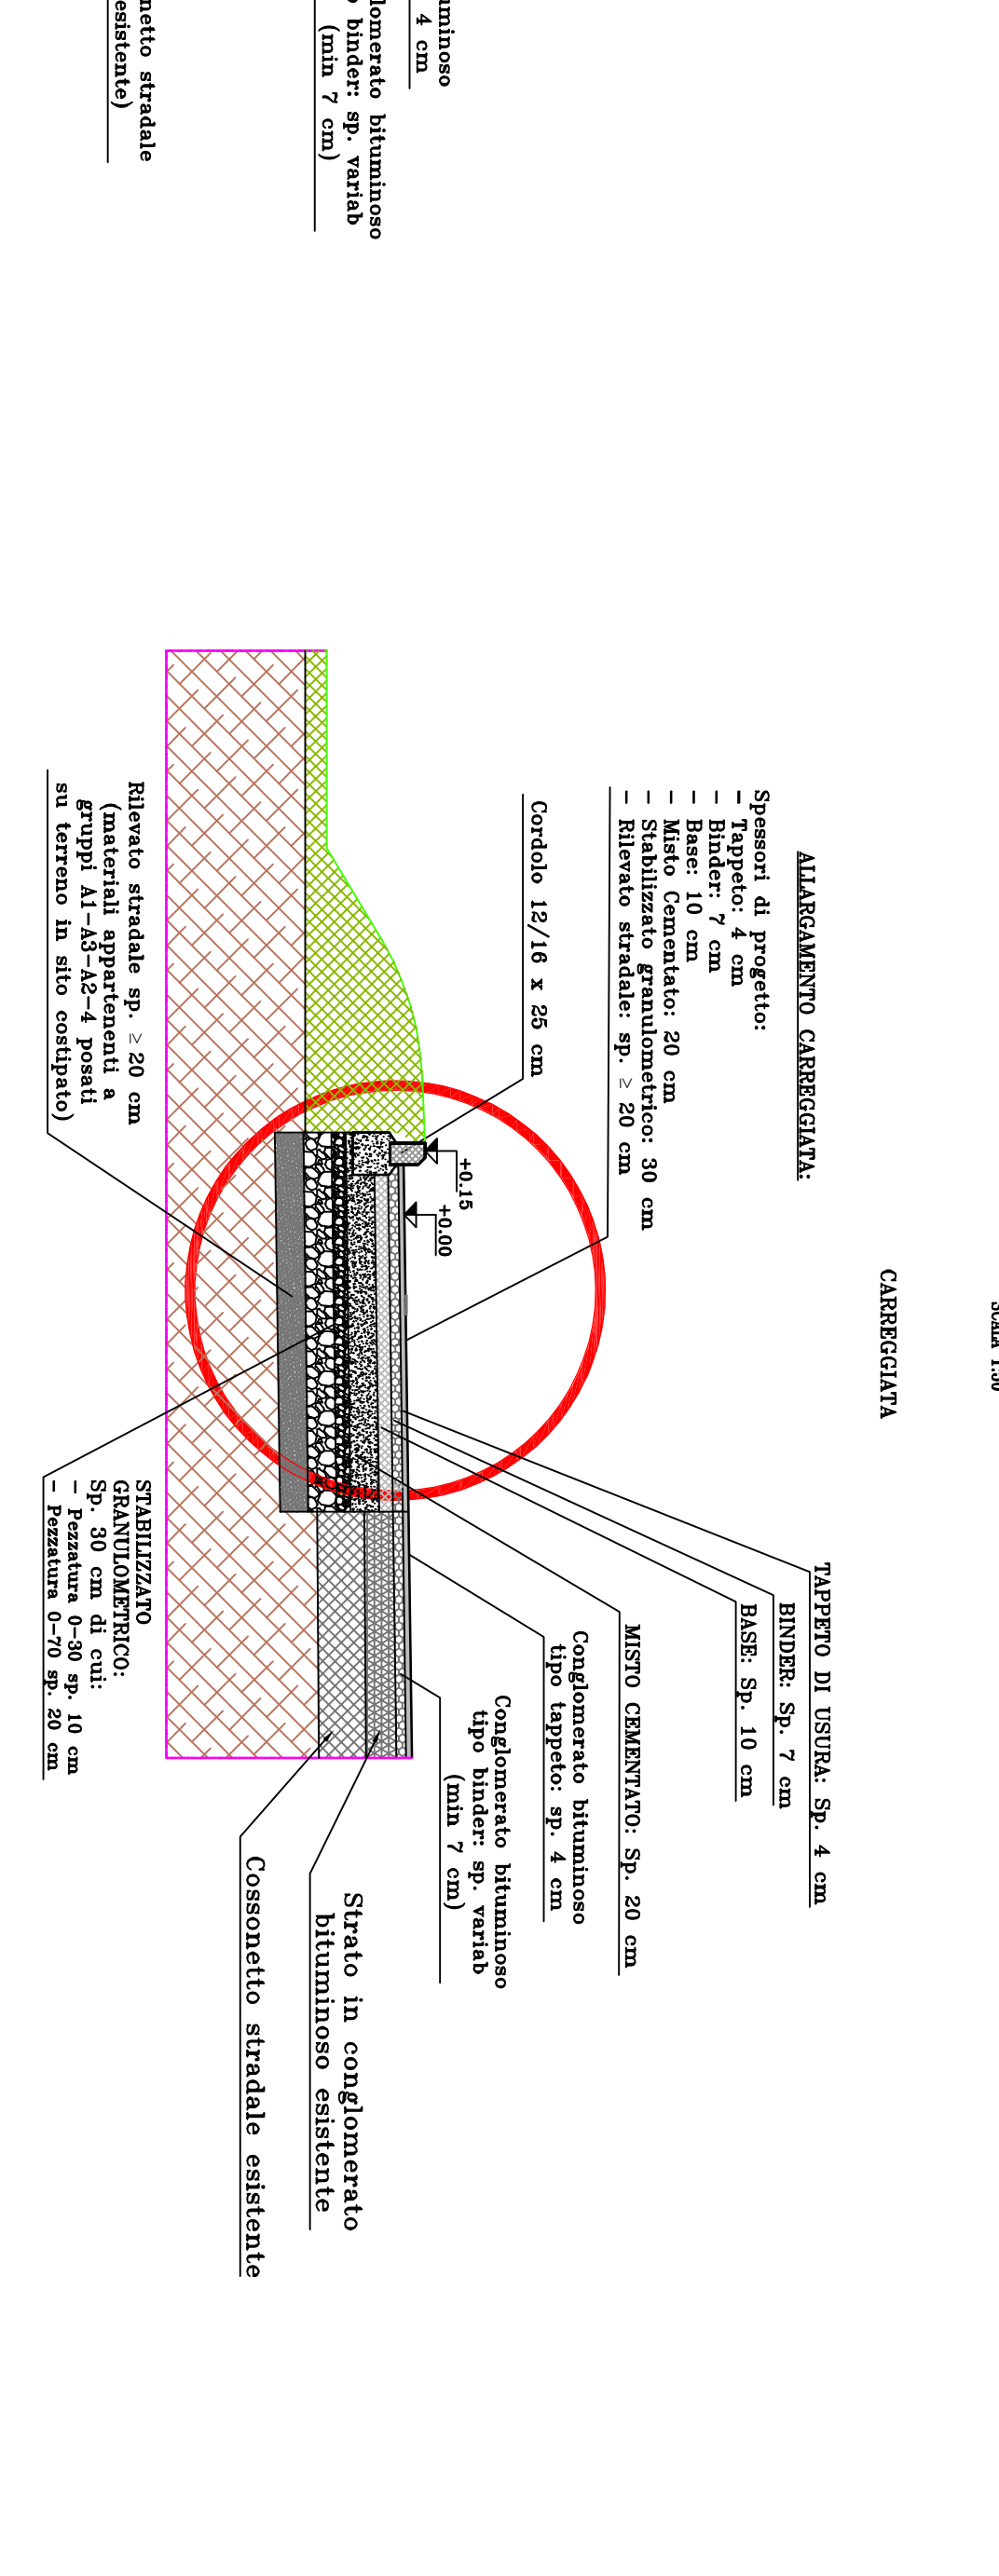


BARRERE STRADALI DI SICUREZZA
TIPO "H2" - BORDO LATERALE
Scala 1:50

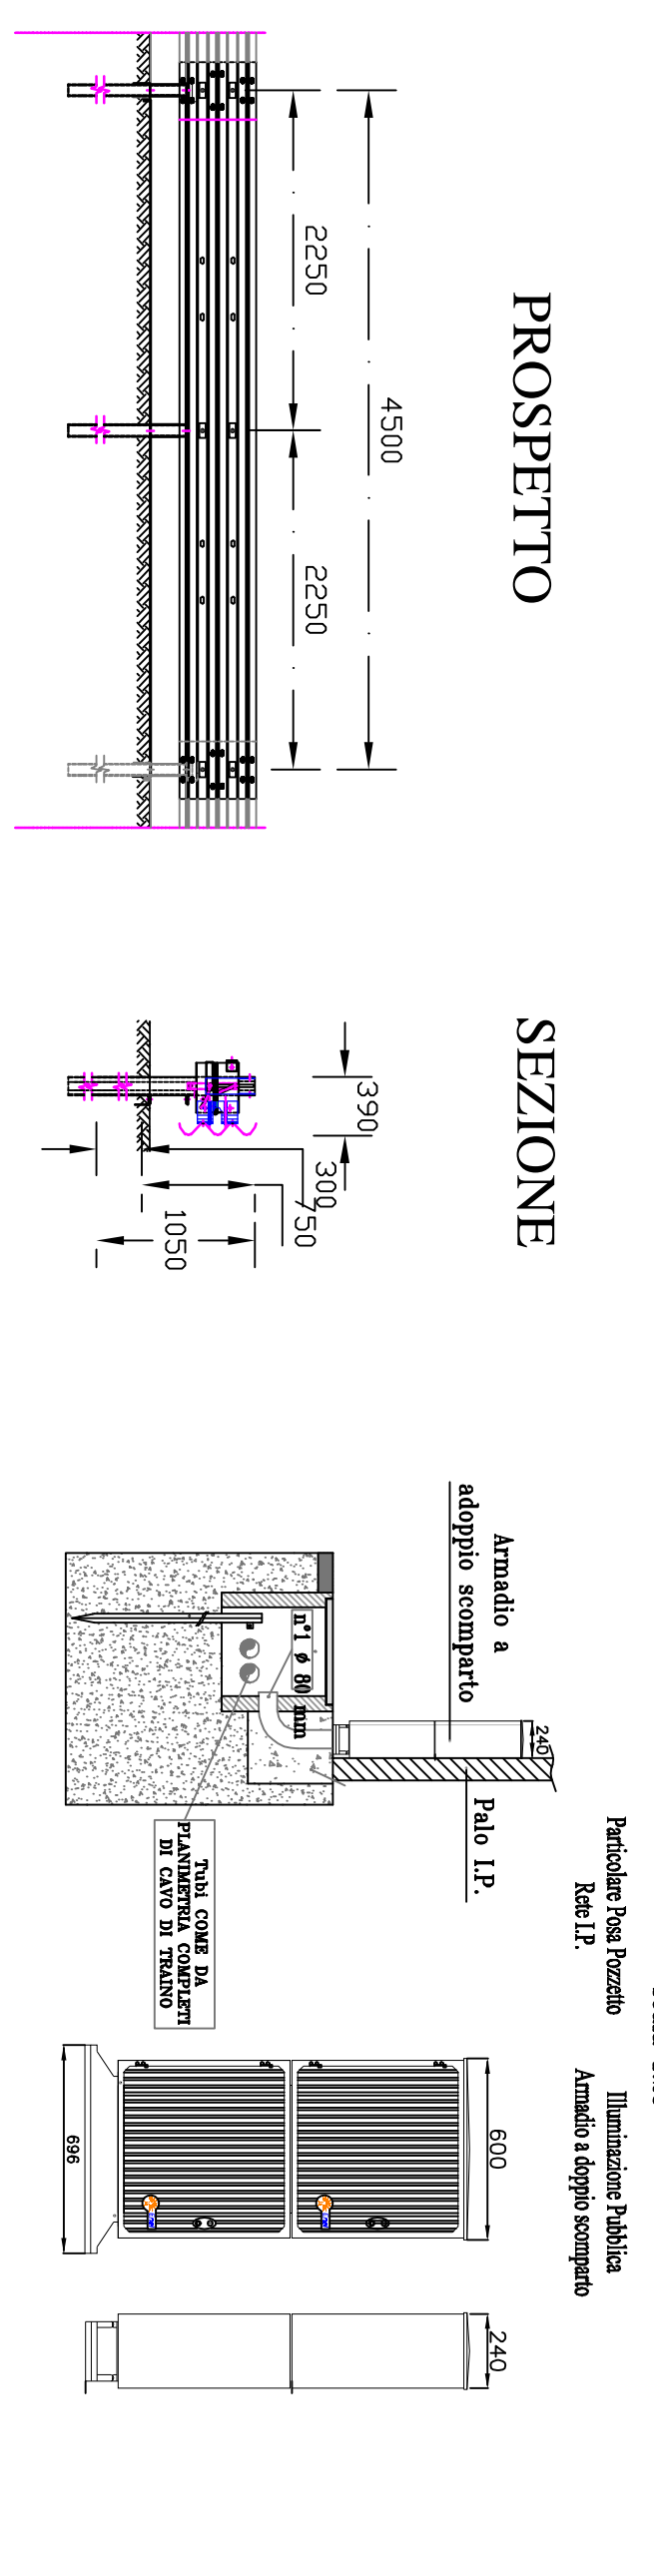


CADITOIA - GRIGLIA
RACCORDO E PROTEZIONE SPOUDE FOSSO
Scala 1:50

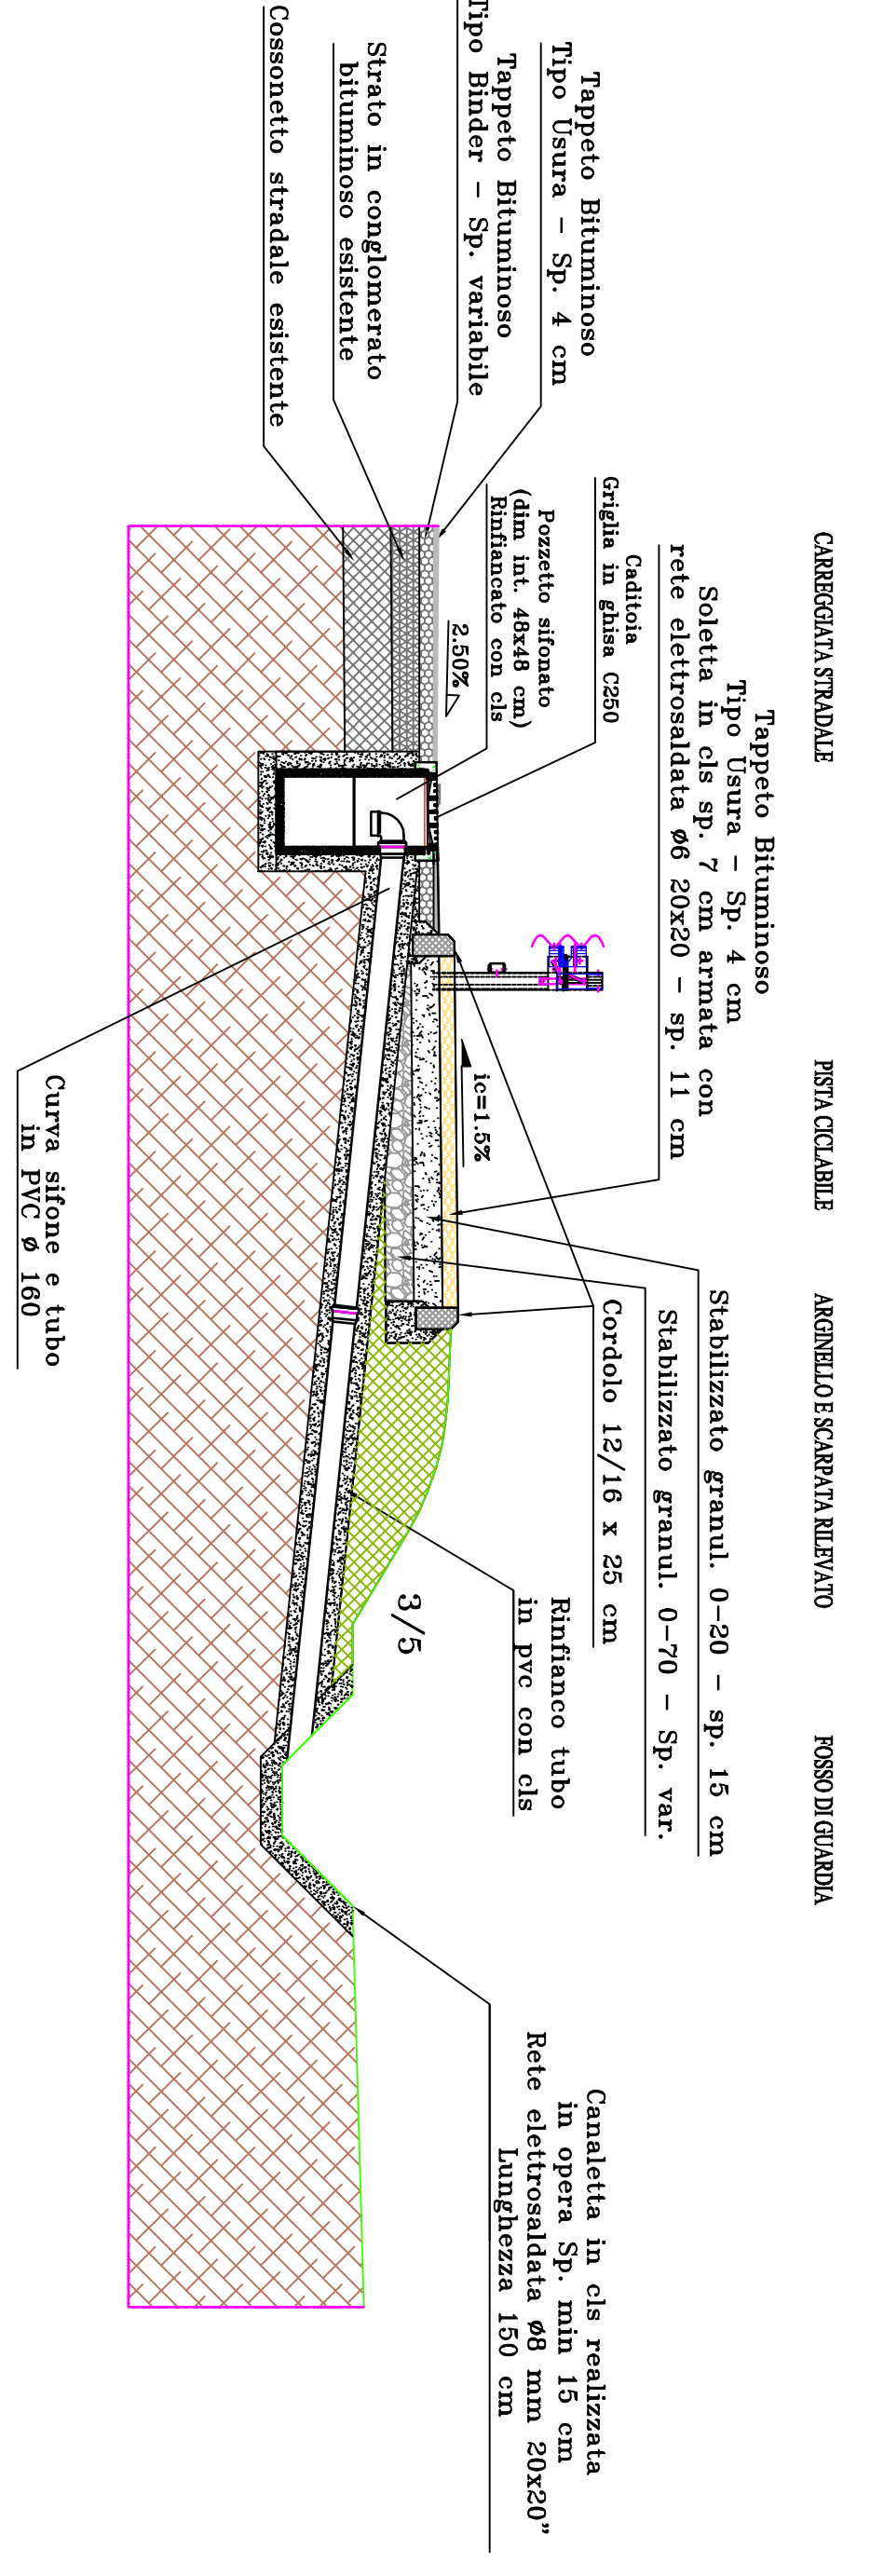


PAILO DI ILLUMINAZIONE

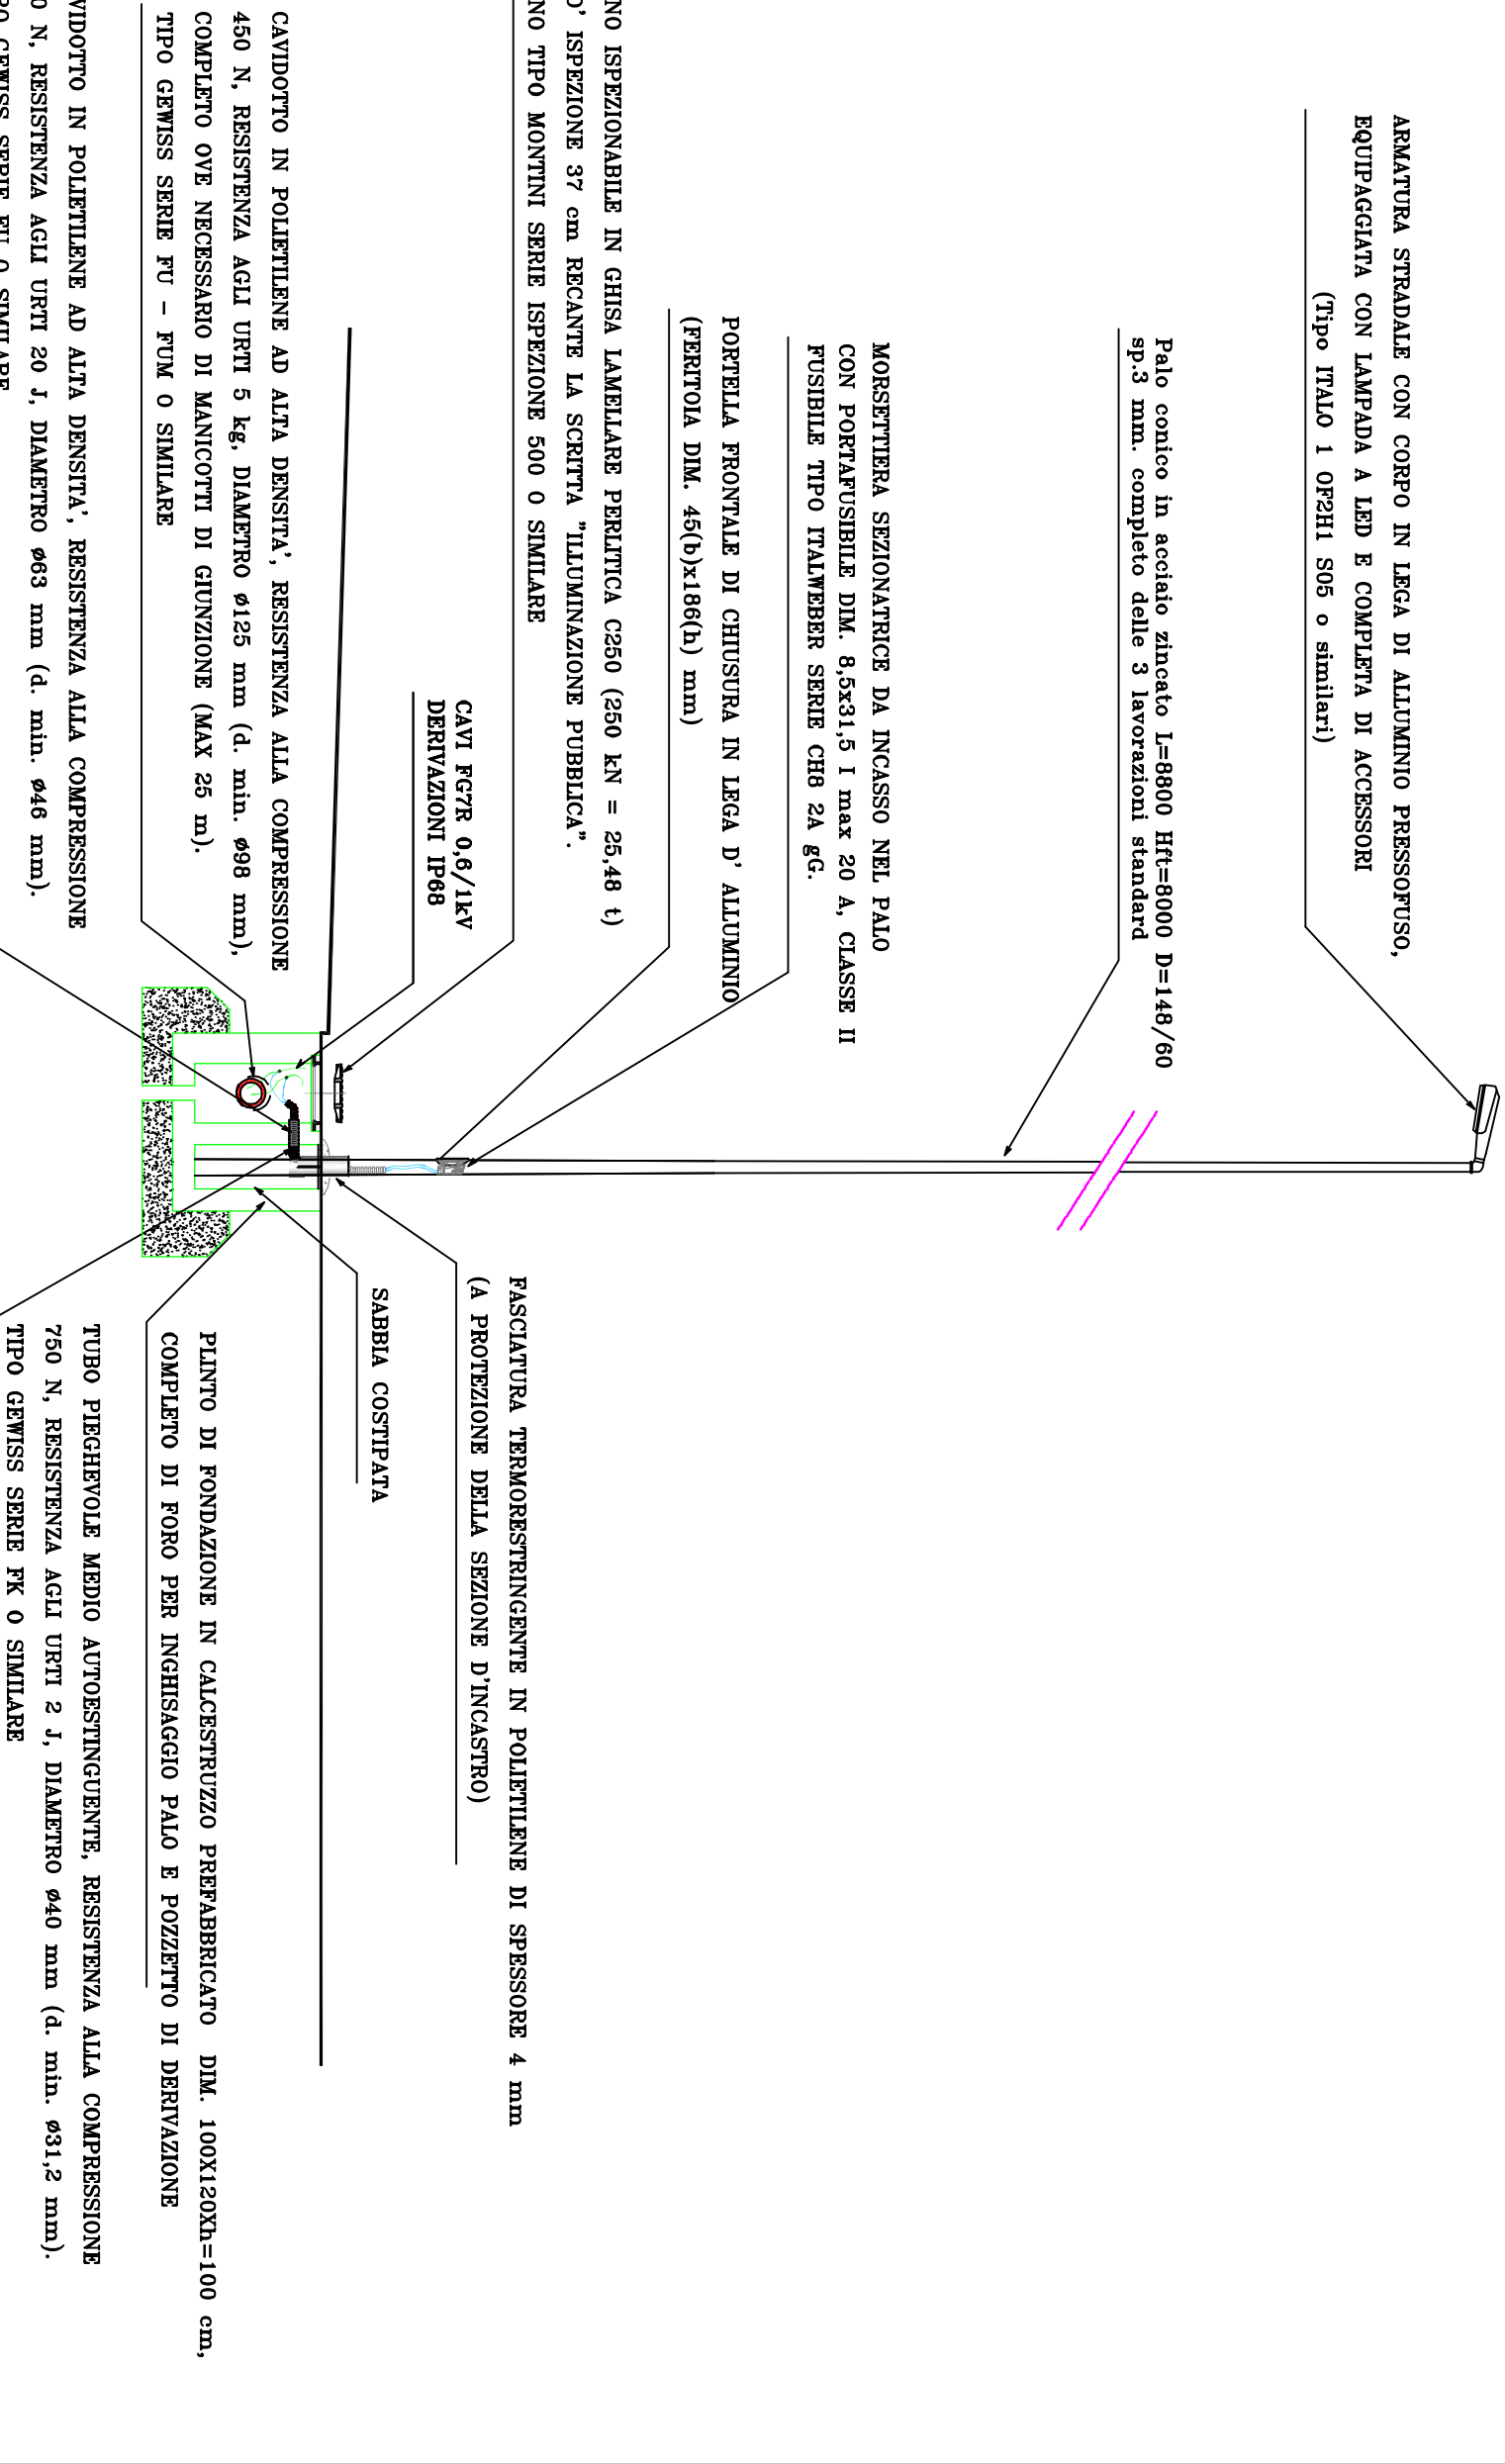


SISTEMA DI ILLUMINAZIONE ATTRAVERSAmenti PEDONALI

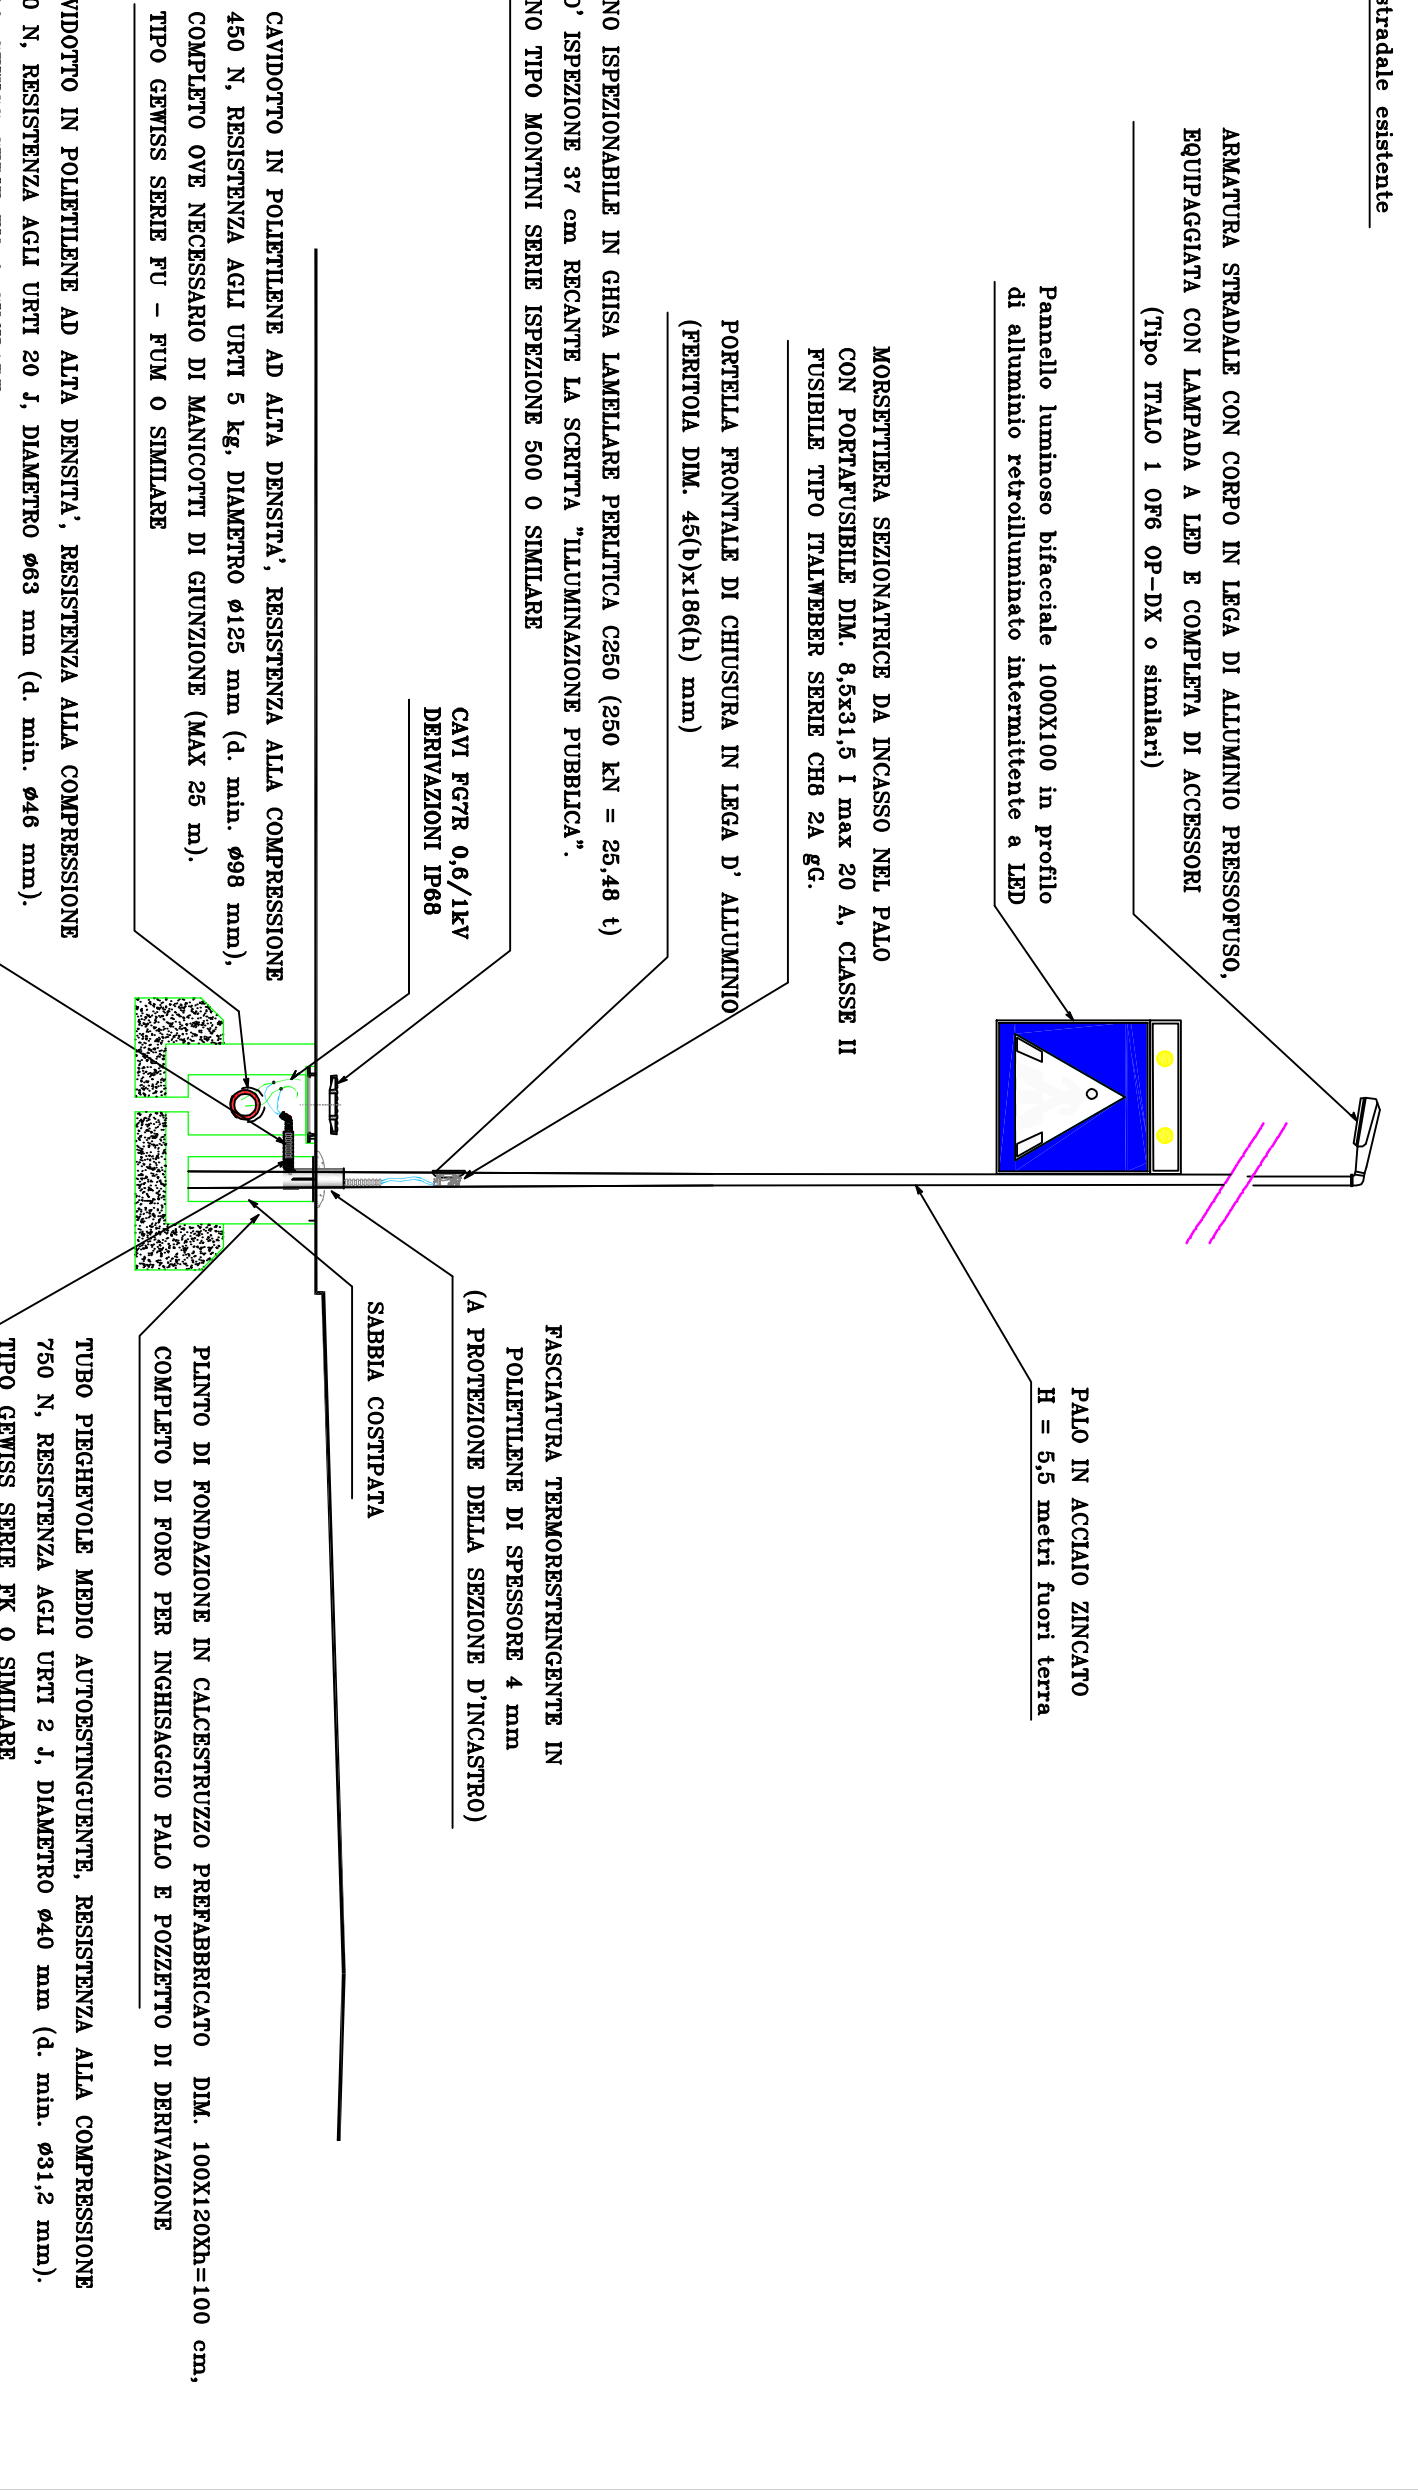

SEGNALE DI DIREZIONE OBBLICATA "AIDUA SPARTITRAFICO"
COMPLETO DI SISTEMA LAMPIRACANTI

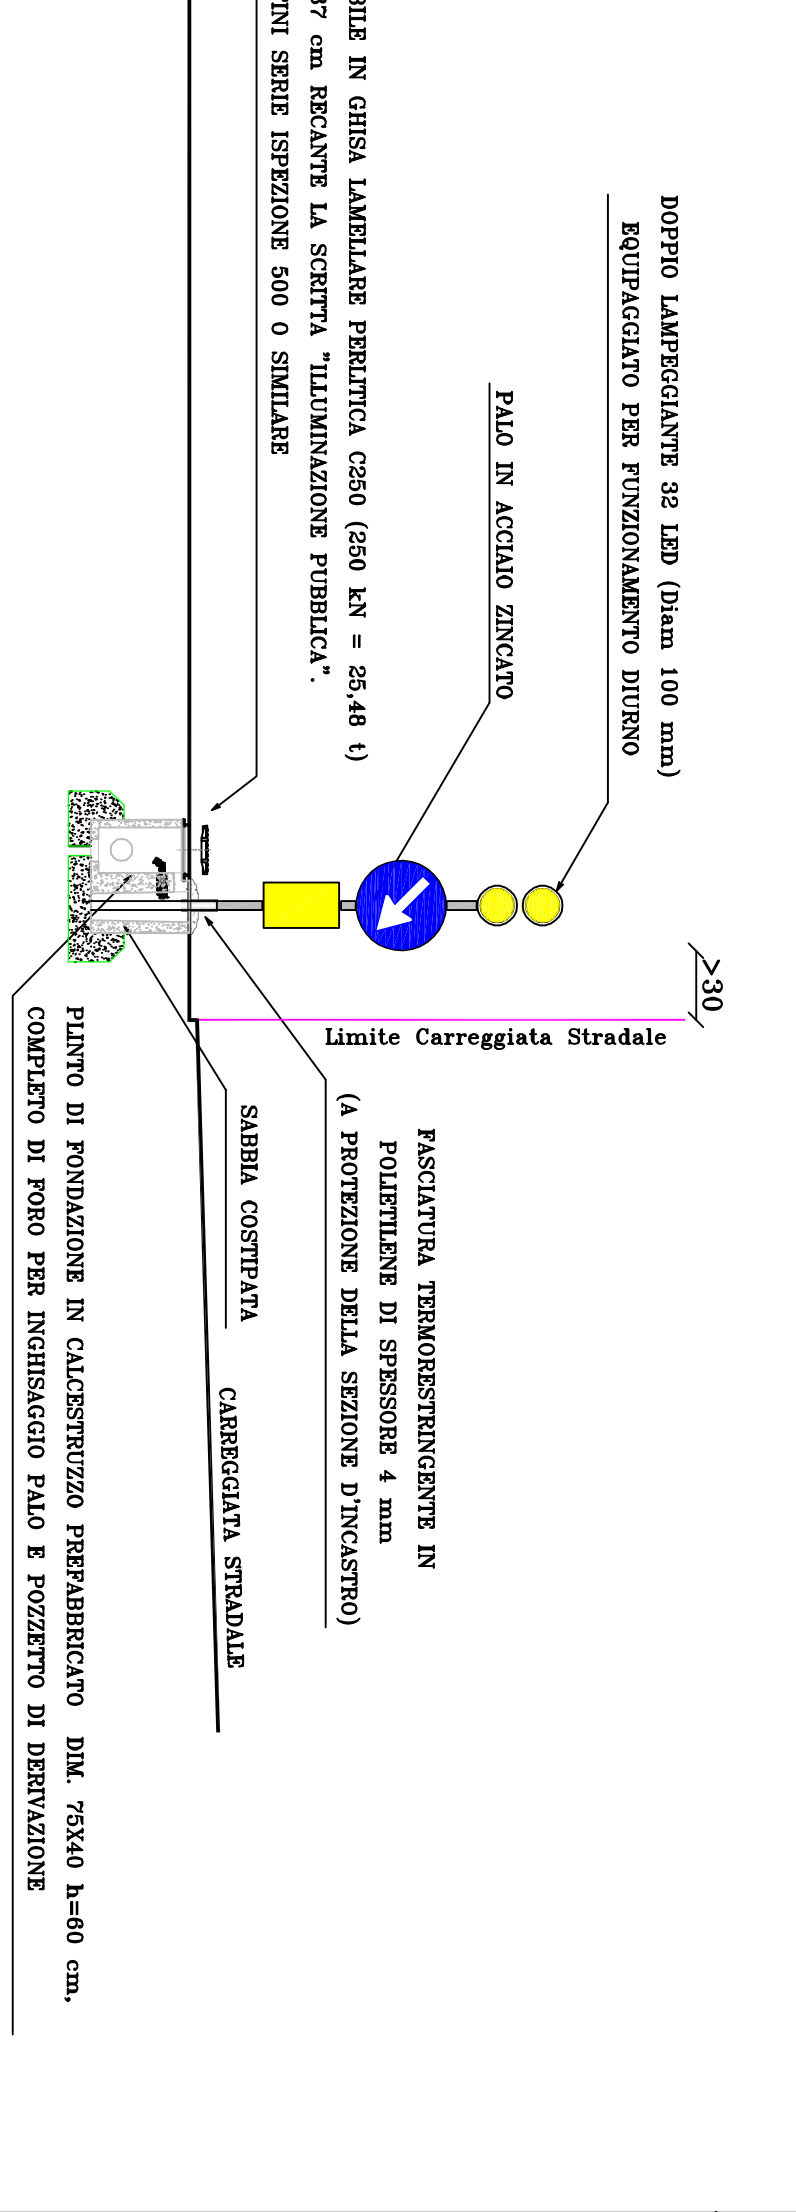

CADITOIA - GRIGLIA
Scala 1:50

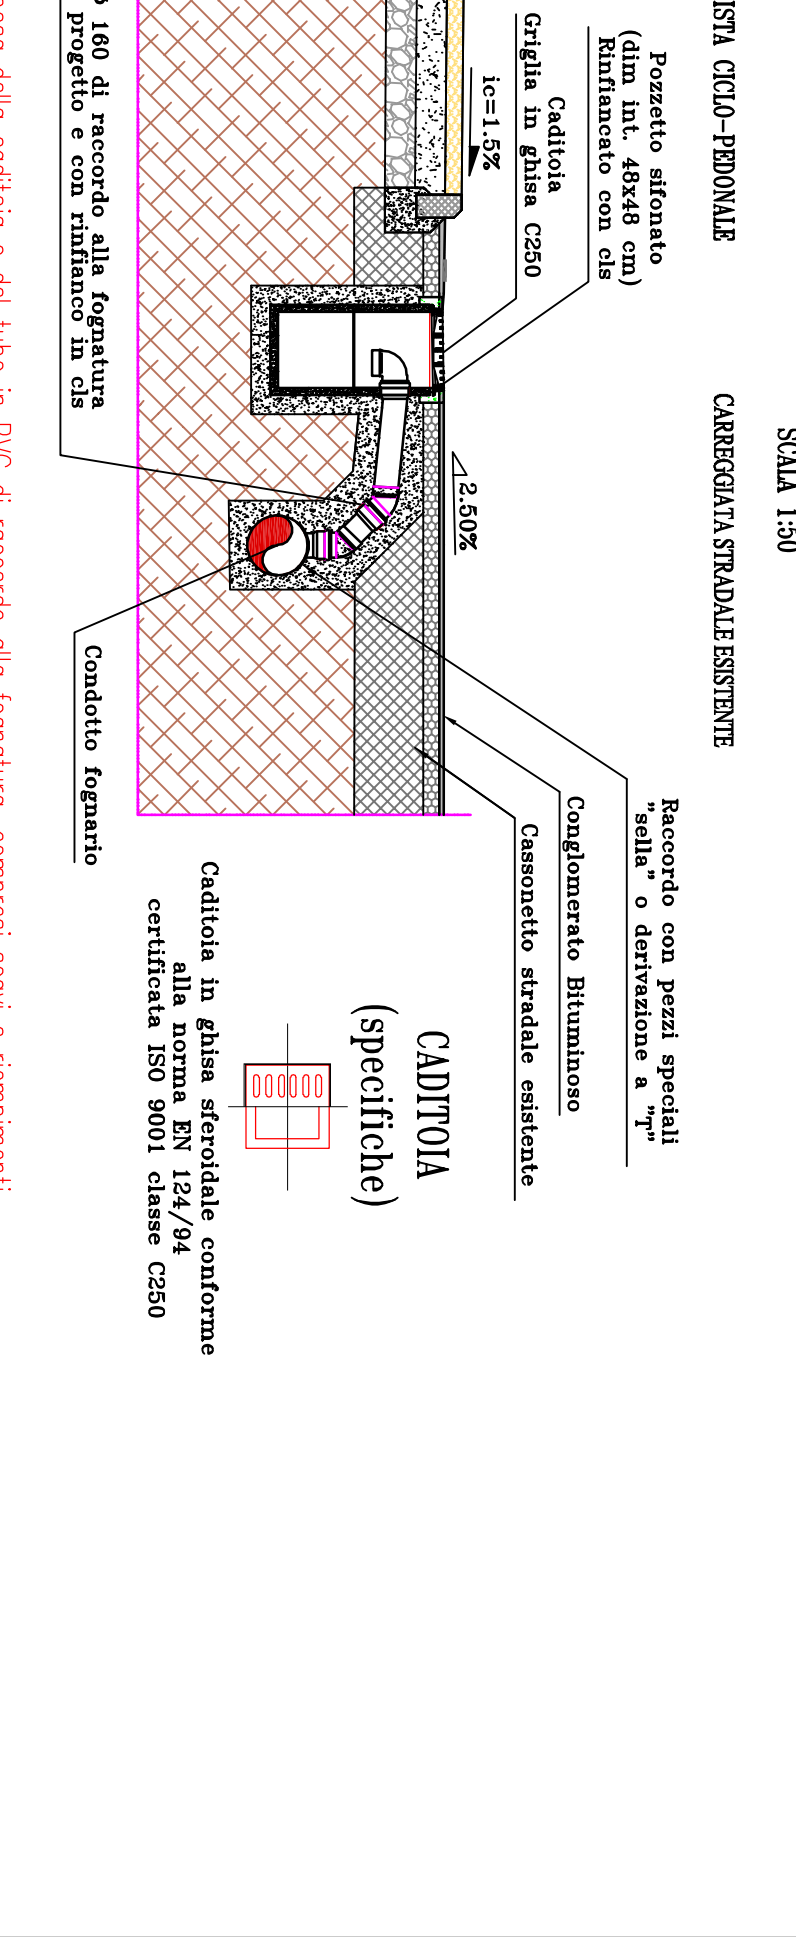

N.B.: La fontina a pannello con acqua e dal lato in P.C. di raccordo alla topografia, compresi scodi e impennici, sono rimborsati nel presente progetto ed i costi compresi con la vendita voce di Lavoro Strada.

N.B.: Sono indicate a carico dell'impresa appaltatrice tutte le condizioni, gli scodi ed i ripartiti necessari dai pozzi dalle opere di manutenzione ordinaria e straordinaria, e per le opere di manutenzione straordinaria.

N.B.: La pendenza longitudinale del cordolo deve essere in funzione delle reali condizioni dello stato di fatto. In ogni caso dovrà essere comunque garantito il profilo scodi delle opere in asfalto.