

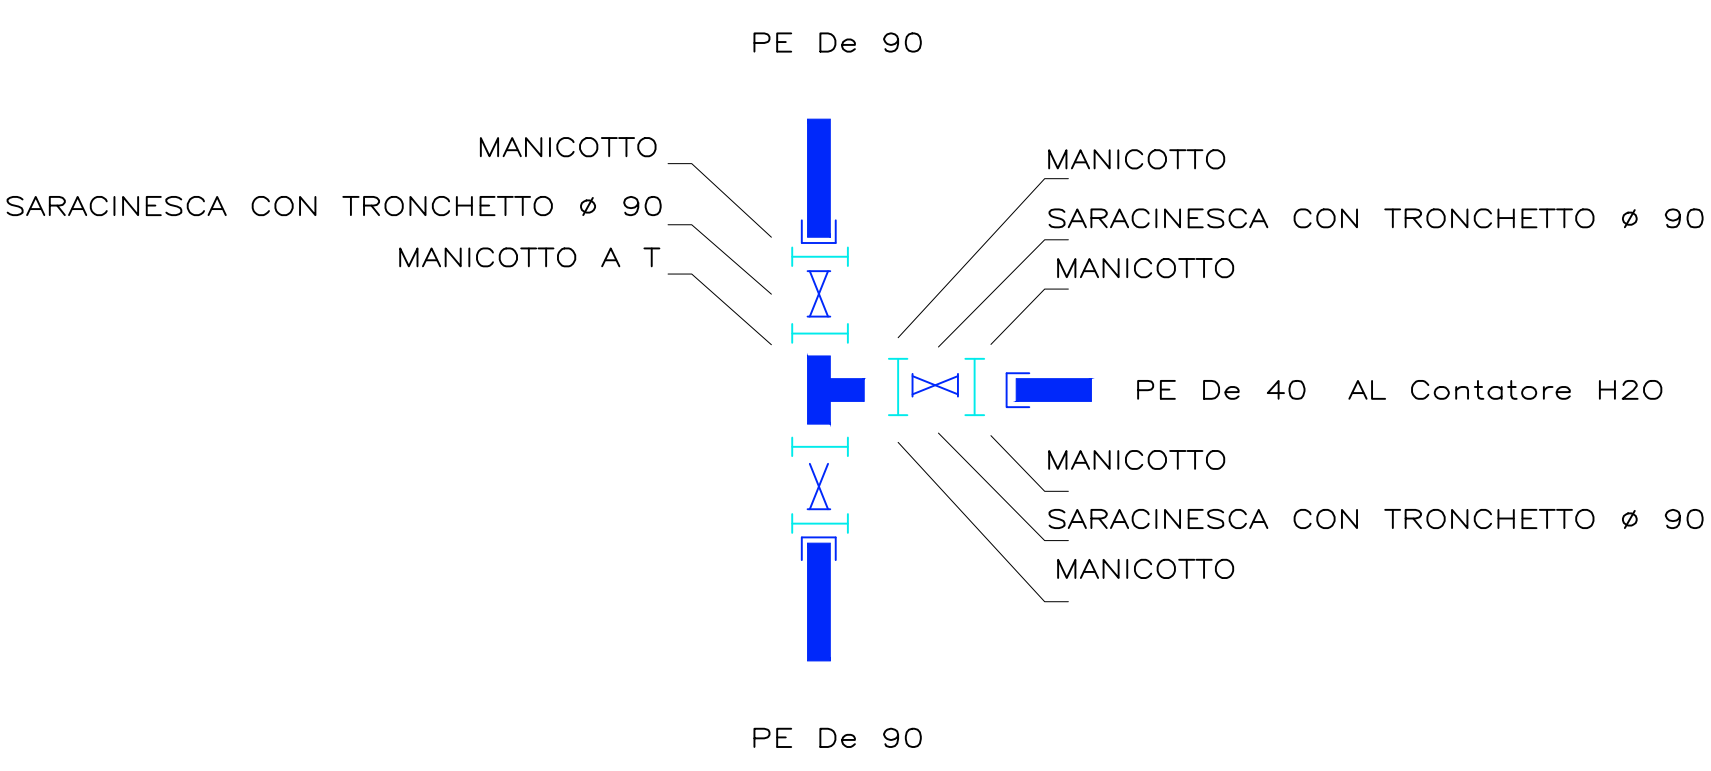
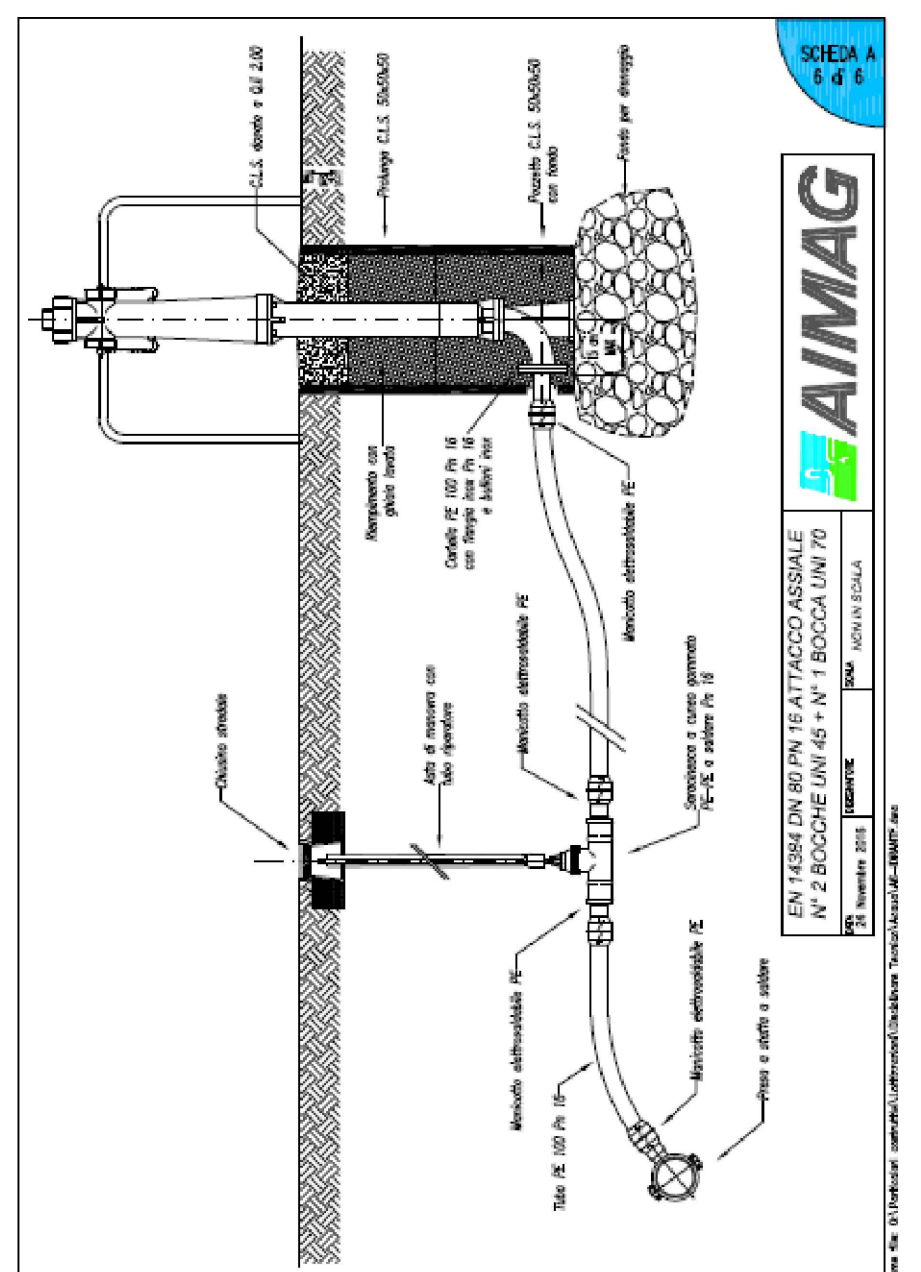
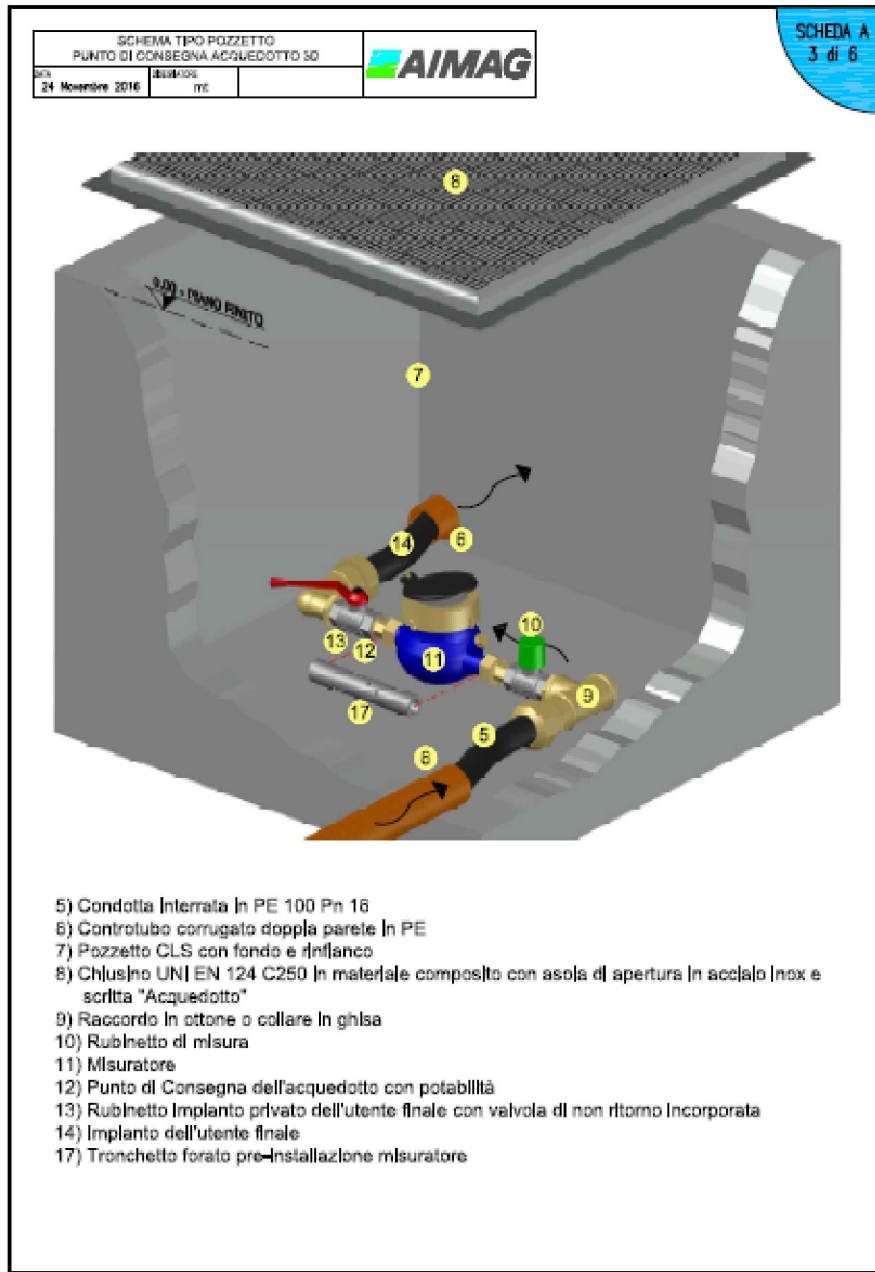
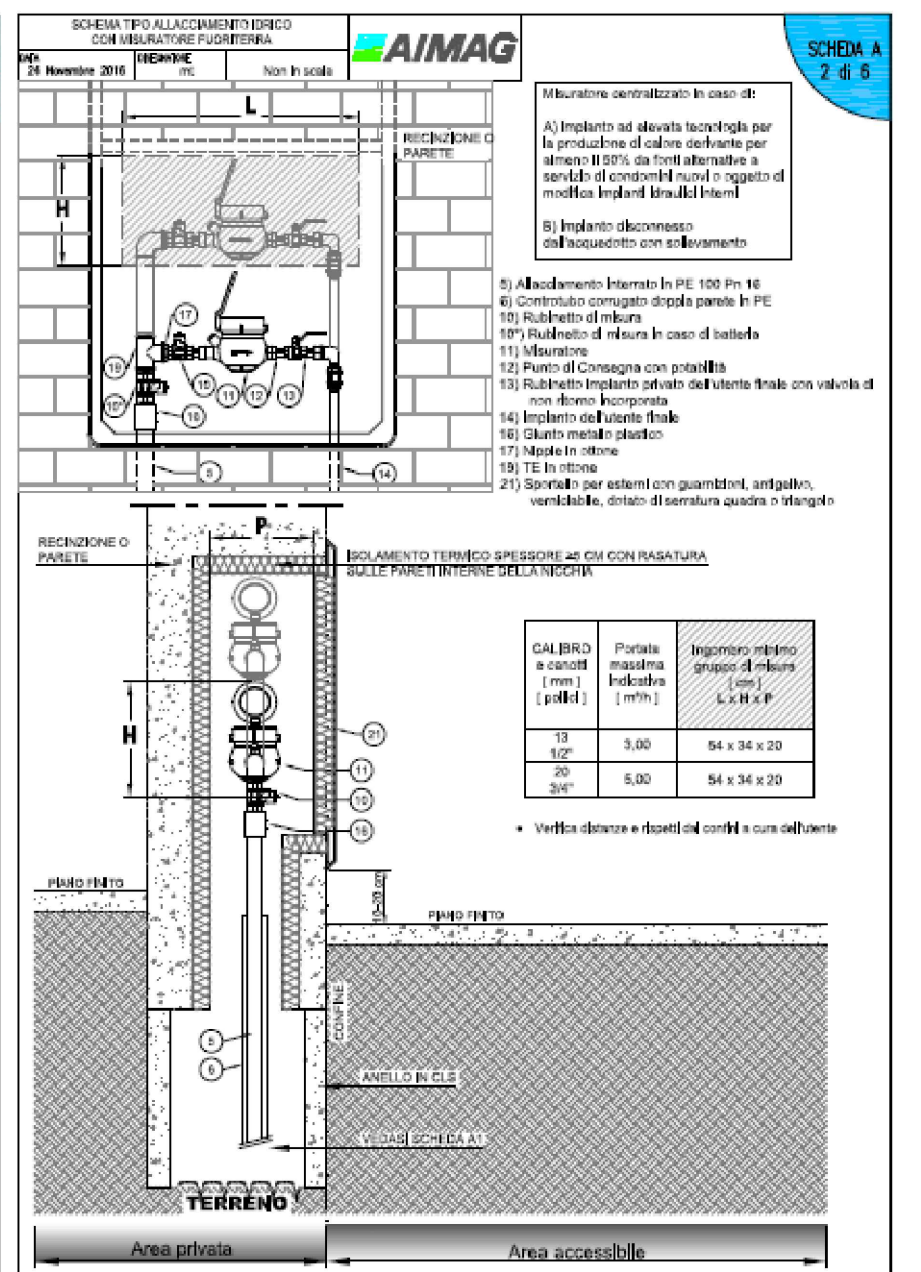


NODO A ALL'INTERNO DI POZZETTO

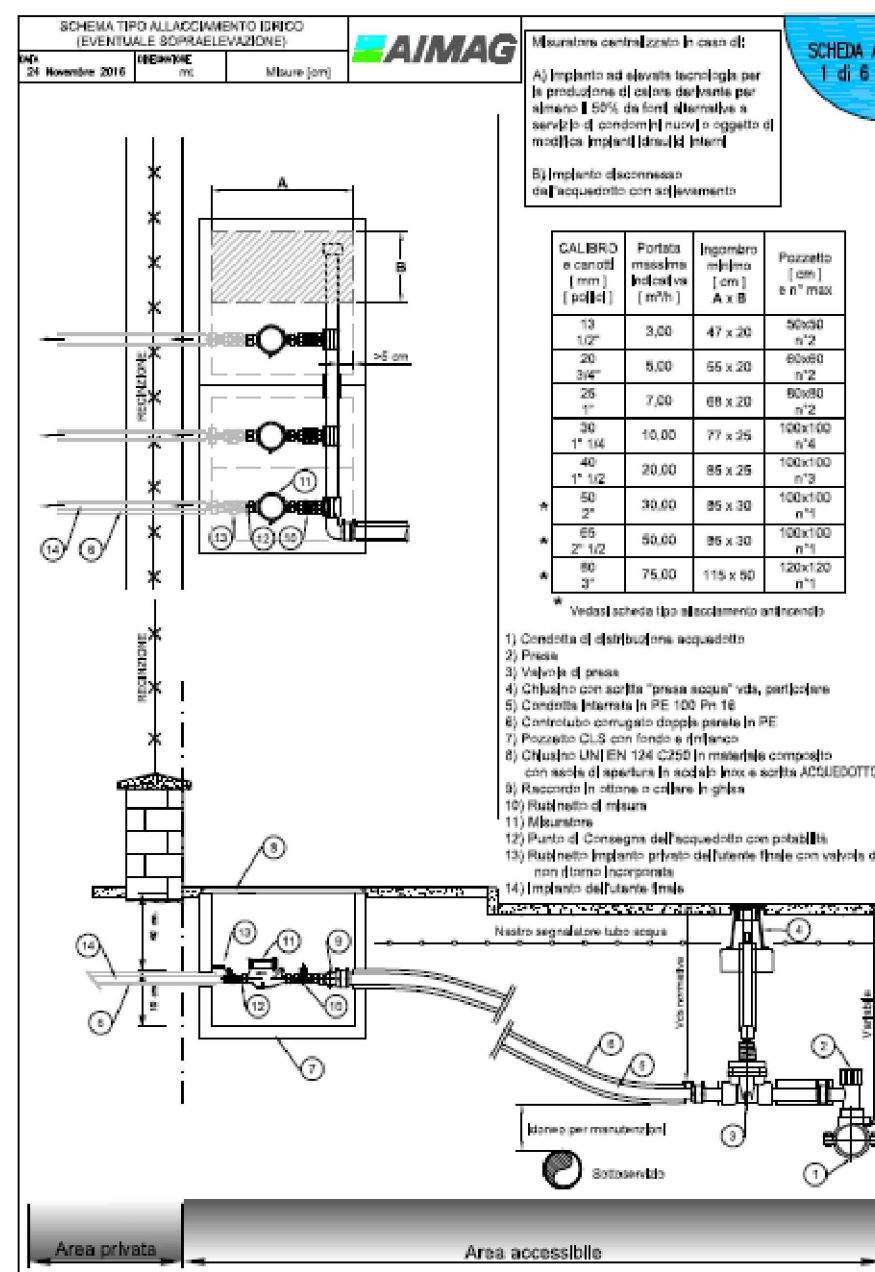

NODO B ALL'INTERNO DI POZZETTO

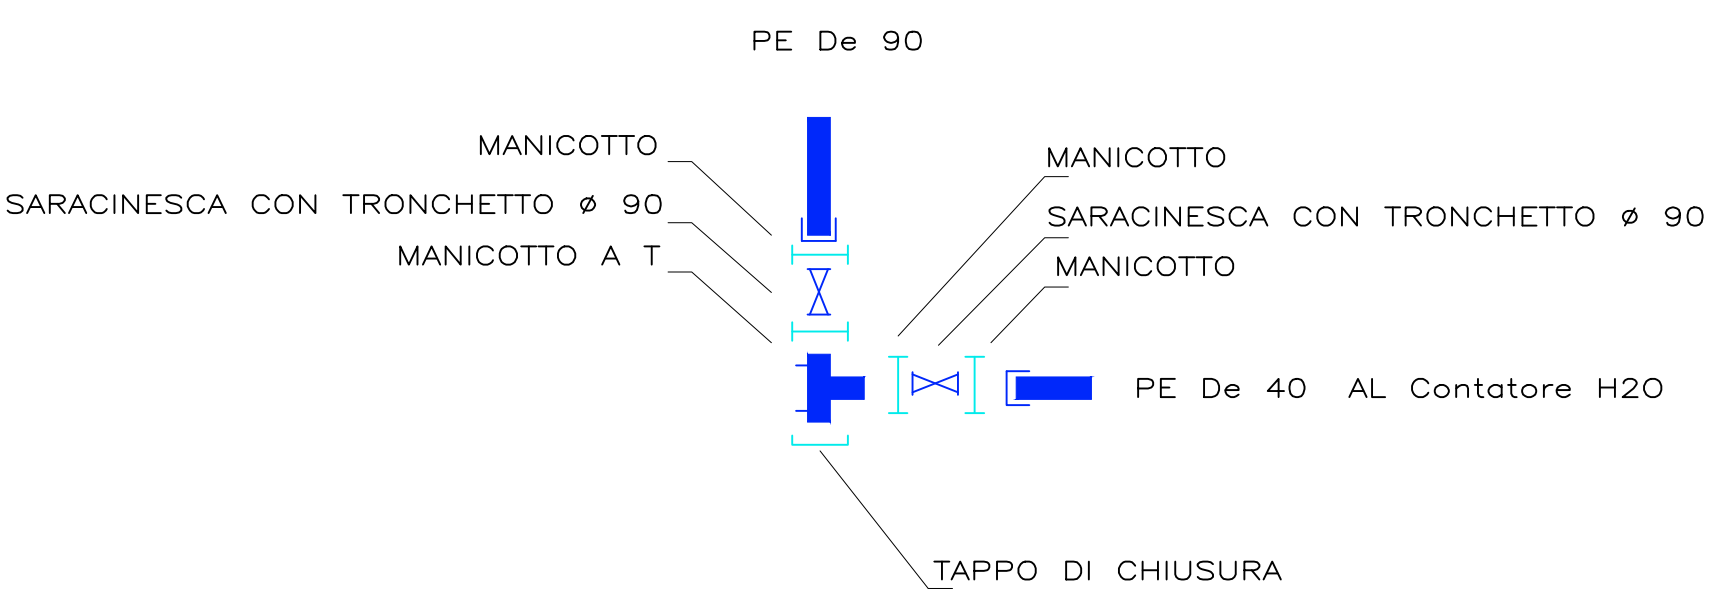

RICHIEDENTE
 SOCIETA' AGRICOLA VIGNA di BORDINI ENZO E BERTOZZI DINA s.s.

PROGETTISTA
 ARCH. MAURIZIO DODI

OGGETTO:
 PIANO URBANISTICO ATTUATIVO DI INIZIATIVA PRIVATA denominato AUC 36.74 - AREA 06 - LOCALITA' PANZANO