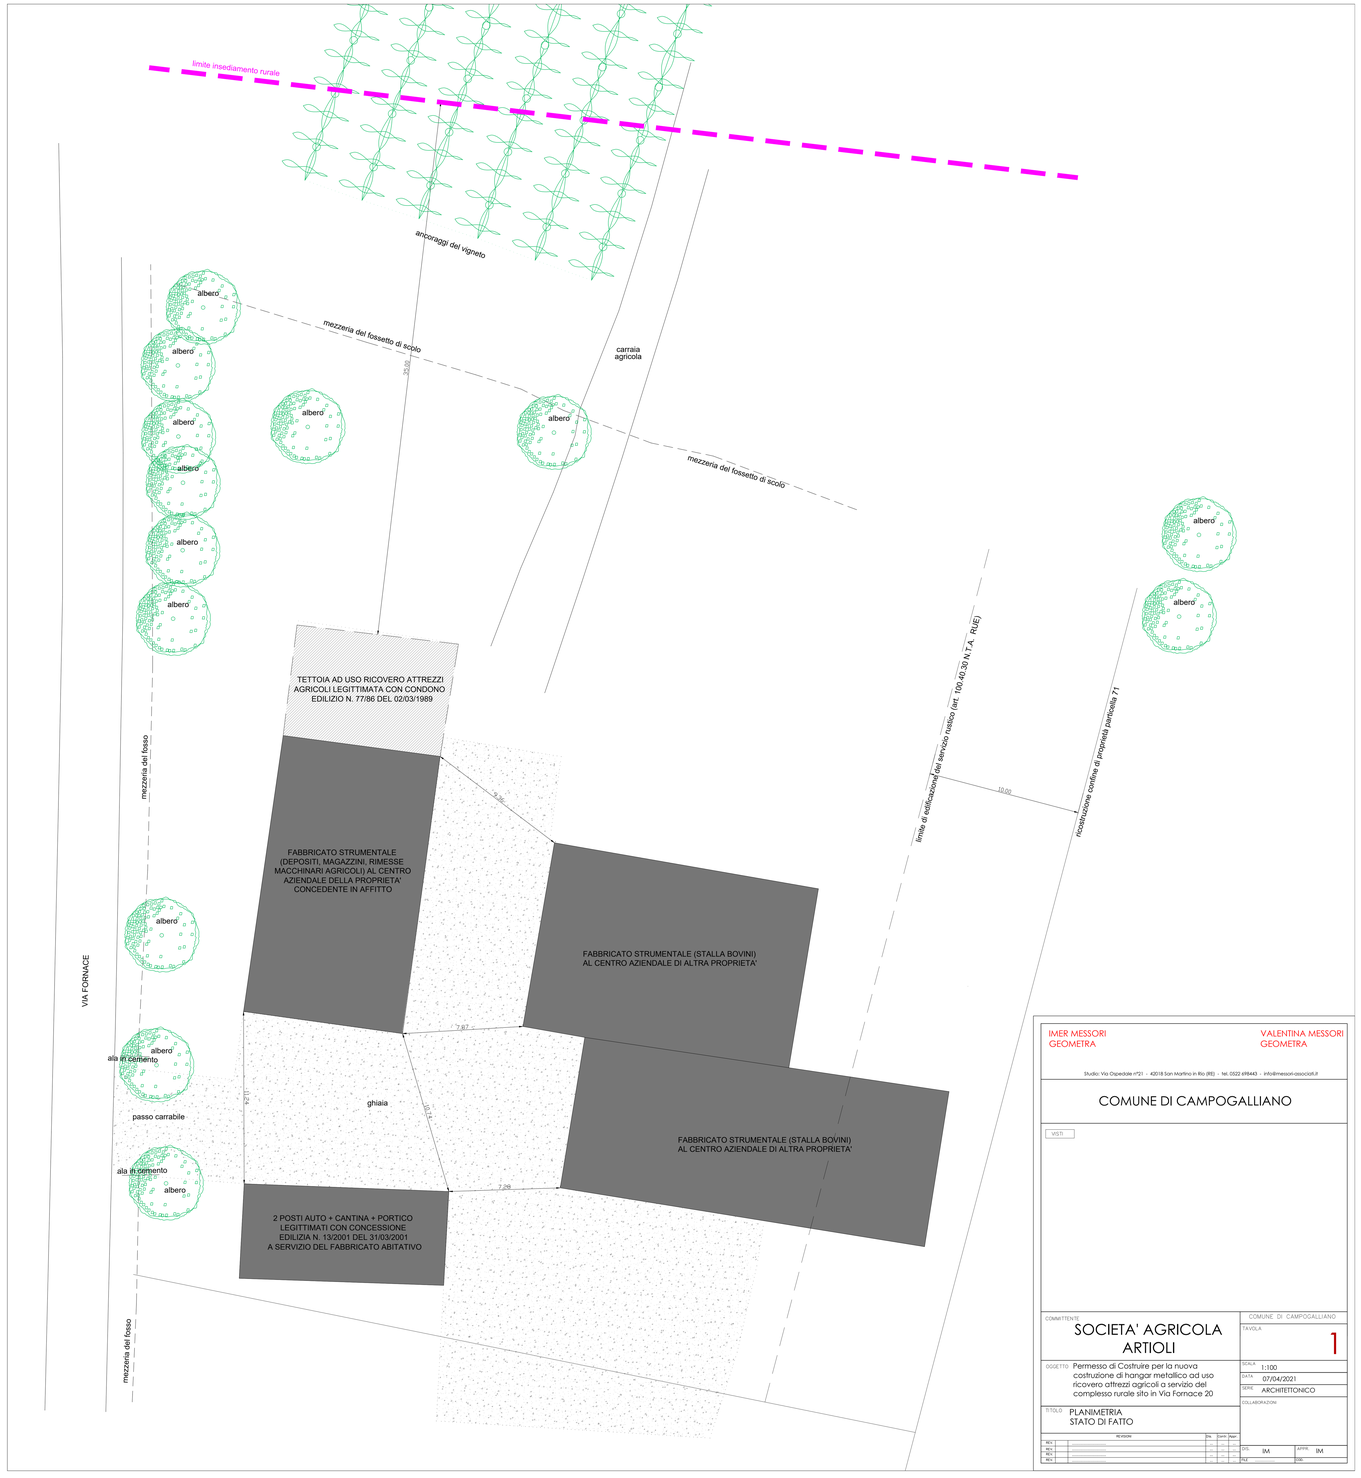

IMER MESSORI
GEOMETRA

VALENTINA MESSORI
GEOMETRA

Studio: Via Ospedale n°21 - 40018 San Martino in Rio (RE) - tel. 0522 698443 - info@messori-associati.it

COMUNE DI CAMPOGALLIANO

VISTI

COMMITTENTE
SOCIETA' AGRICOLA ARTIOLI

COMUNE DI CAMPOGALLIANO

TAVOLA 1

OGGETTO Permesso di Costruire per la nuova costruzione di hangar metallico ad uso ricovero attrezzi agricoli a servizio del complesso rurale sito in Via Fornace 20

SCALA 1:100

DATA 07/04/2021

SERIE ARCHITETTONICO

COLLABORAZIONI

TITOLO PLANIMETRIA STATO DI FATTO

	REVISIONI	Div.	Data	Visto
REV. 1				
REV. 2				
REV. 3				
REV. 4				

DIS. IM APPR. IM

FILE DIM.