

COMUNE DI CAMPOGALLIANO

Lavoro
PROPOSTA ACCORDO OPERATIVO
 ai sensi dell'art.4 e dell'art.38 della L.R. 24/2017 - Ambito 30.44

AMPLIAMENTO AL FABBRICATO INDUSTRIALE ESISTENTE
 POSTO IN VIA MORANDI n° 25

Soggetto Attuatore **IMMOBILIARE 5 srl**

Proprietà **IMMOBILIARE 5 srl**
 P.IVA: 02038170367

SviluppoProgetto
Studio Ing. Roberto Bambini & co
 Ing. Roberto Bambini - roberto.bambini@studioingbambini.it
 Geom. Elisa Lani - elisa.lani@studioingbambini.it
 Ing. Samuele Carini - samuele.carini@studioingbambini.it
 via Barletta, 6 - 41011 Campogalliano (MO) ITALY - P. IVA 03332020361 - tel. +39 059 525454 - fax +39 059 520191



Timbro e Firma

Tavola
 Numero

i10

Scala

1:500

Oggetto
**PROGETTO
 SCHEMA RETI DISTRIBUZIONE**
 ACQUA, GAS, CABINA ENEL
 ILLUMINAZIONE PUBBLICA
 FOGNATURA PUBBLICA

Nome File


Rev.	Data	Aggiornamenti
0	18/04/2019	ACCORDO OPERATIVO- PUA
1	30/08/2019	INTEGRAZIONE ACCORDO OPERATIVO- PUA
2		
3		
4		
5		
6		
7		
8		

La presente tavola è di proprietà dello Studio Ing. Roberto Bambini & Co. ad esclusivo utilizzo della committenza. Usi diversi sono regolamentati dalle disposizioni normative sui diritti d'autore.



PLANIMETRIA SCHEMA RETI DI DISTRIBUZIONE

Scala 1:500

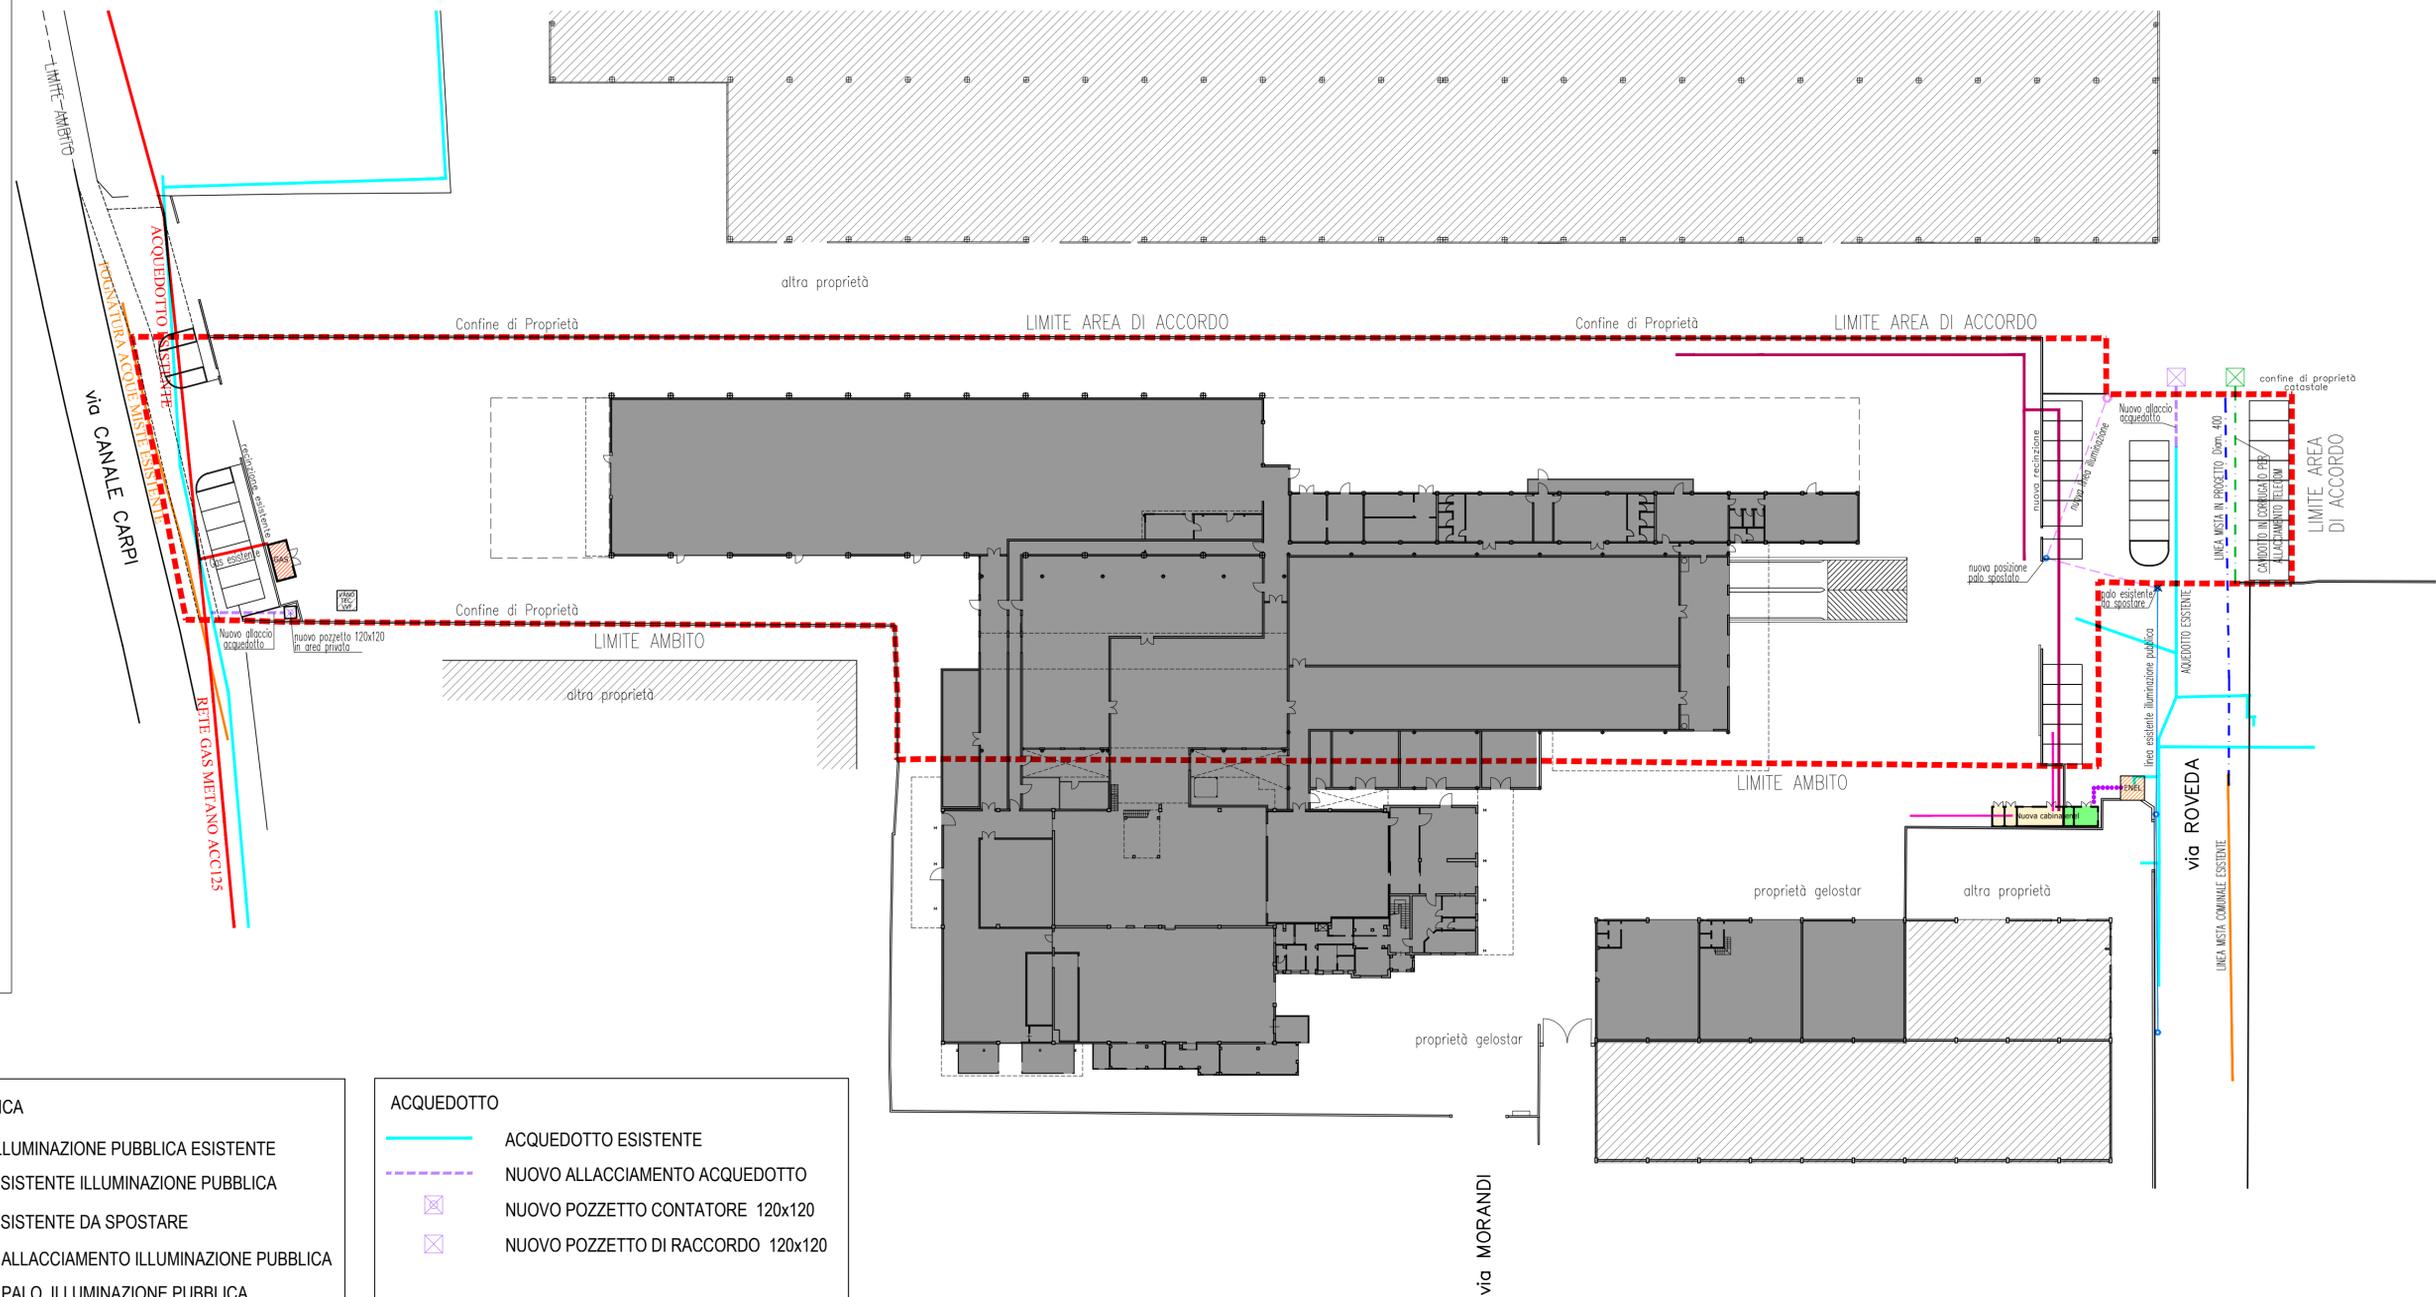

LEGENDA

GAS

- RETE GAS METANO ESISTENTE
- CABINA GAS METANO ESISTENTE

ENERGIA

- CABINA ENEL ESISTENTE
- NUOVO ALLACCIAMENTO RETE ELETTRICA
- NUOVA CABINA ENEL ad uso PRIVATO
- NUOVA CABINA ENEL ad uso PUBBLICO
- ALLACCIAMENTO PE
- CAVIDOTTI PER PPE

ILLUMINAZIONE PUBBLICA

- LINEA ILLUMINAZIONE PUBBLICA ESISTENTE
- PALO ESISTENTE ILLUMINAZIONE PUBBLICA
- PALO ESISTENTE DA SPOSTARE
- NUOVO ALLACCIAMENTO ILLUMINAZIONE PUBBLICA
- NUOVO PALO ILLUMINAZIONE PUBBLICA

FOGNATURE

- NUOVA FOGNATURA MISTA
- LINEA MISTA ESISTENTE

ACQUEDOTTO

- ACQUEDOTTO ESISTENTE
- NUOVO ALLACCIAMENTO ACQUEDOTTO
- NUOVO POZZETTO CONTATORE 120x120
- NUOVO POZZETTO DI RACCORDO 120x120

TELECOM

- NUOVO CAVIDOTTO
- POZZETTO DI RACCORDO 80x80