SviluppoProgetto
Studio Ing. Roberto Bambini & co
Ing. Roberto Bambini - roberto.bambini@studiobambini.it
Geom. Elisa Lanzi - elisa.lanzi@studiobambini.it
Ing. Stefano Carli - stefano.carli@studiobambini.it
via Mazzini, 4 - 41011 Campogalliano (MO) ITALY P.IVA 03330230361 tel +39 59 526464 fax +39 059 526161
website www.studiobambini.it
via Mazzini, 4 - 41011 Campogalliano (MO) ITALY

COMUNE DI CAMPOGALLIANO

Lavoro

PROPOSTA ACCORDO OPERATIVO

ai sensi dell'art.4 e dell'art.38 della L.R. 24/2017 - Ambito 30.44

AMPLIAMENTO AL FABBRICATO INDUSTRIALE ESISTENTE
POSTO IN VIA MORANDI n° 25

Soggetto Attuatore **IMMOBILIARE 5 srl**

Proprietà **IMMOBILIARE 5 srl**
P.IVA: 02038170367

Timbro e Firma

Oggetto

PROGETTO

PLANIMETRIA FOGNATURE AREA PRIVATA

Tavola Numero: **i09**

Scala: 1:500

Nome File

Rev.	Data	Aggiornamenti
0	18/04/2019	ACCORDO OPERATIVO- PUA
1	30/08/2019	INTEGRAZIONE ACCORDO OPERATIVO- PUA
2	16/12/2019	INTEGRAZIONE COME RICHIESTA pec prot.12312 del 13/12/2019
3	20/02/2020	AGGIORNAMENTO COMITATO URBANISTICO
4		
5		
6		
7		
8		

La presente tavola è di proprietà dello Studio Ing. Roberto Bambini & Co. ad esclusivo utilizzo della committenza. Usi diversi sono regolamentati dalle disposizioni normative sui diritti d'autore.

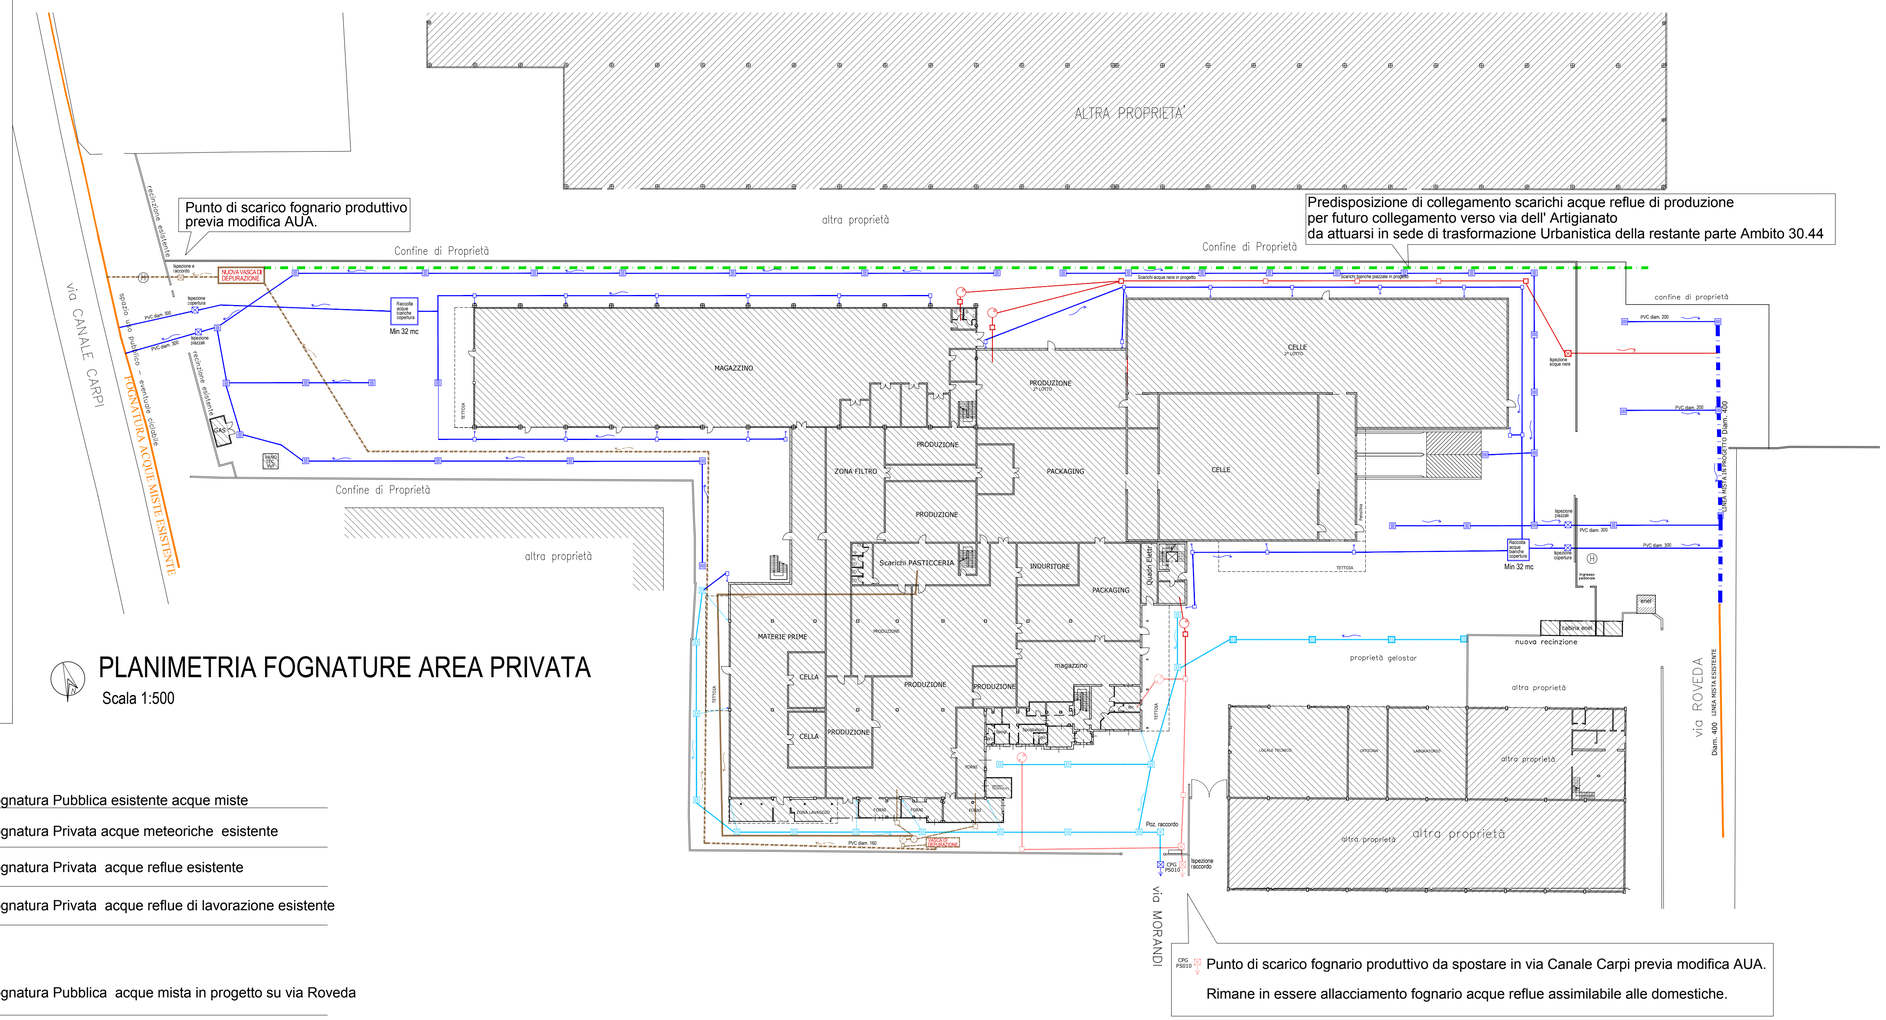

PLANIMETRIA FOGNATURE AREA PRIVATA

Scala 1:500

LEGENDA

- pozzetto ispezionabile 40x40cm acque nere
- pozzetto ispezionabile 40x40cm acque chiare
- pozzetto ispezionabile 40x40cm acque di produzione
- pozzetto ispezionabile 40x40cm acque scure
- fossa biologica per WC
- pozzetto degrassatore per scarichi di produzione
- pozzetto pluviale con pozzetto ispezionabile
- pluviale a cielo libero
- caditoia
- VASCA DI DEPURAZIONE BIOLOGICA — Vasca di depurazione con fanghi attivi con tubazione di scarico in pressione da dimensionare in progettazione esecutiva.

- Fognatura Pubblica esistente acque miste
- Fognatura Privata acque meteoriche esistente
- Fognatura Privata acque reflue esistente
- Fognatura Privata acque reflue di lavorazione esistente

- Fognatura Pubblica acque mista in progetto su via Roveda
- Fognatura Privata acque reflue di lavorazione in progetto
- Fognatura Privata acque di reflue in progetto
- Fognatura Privata acque meteoriche in progetto
- Raccolta acque bianche copertura — n. 2 Cisterna accumulo acqua copertura min. 32 mc
- Tubazione in polietilene diam 80-125 mm da verificarsi con progetto esecutivo.