


PLANIMETRIA

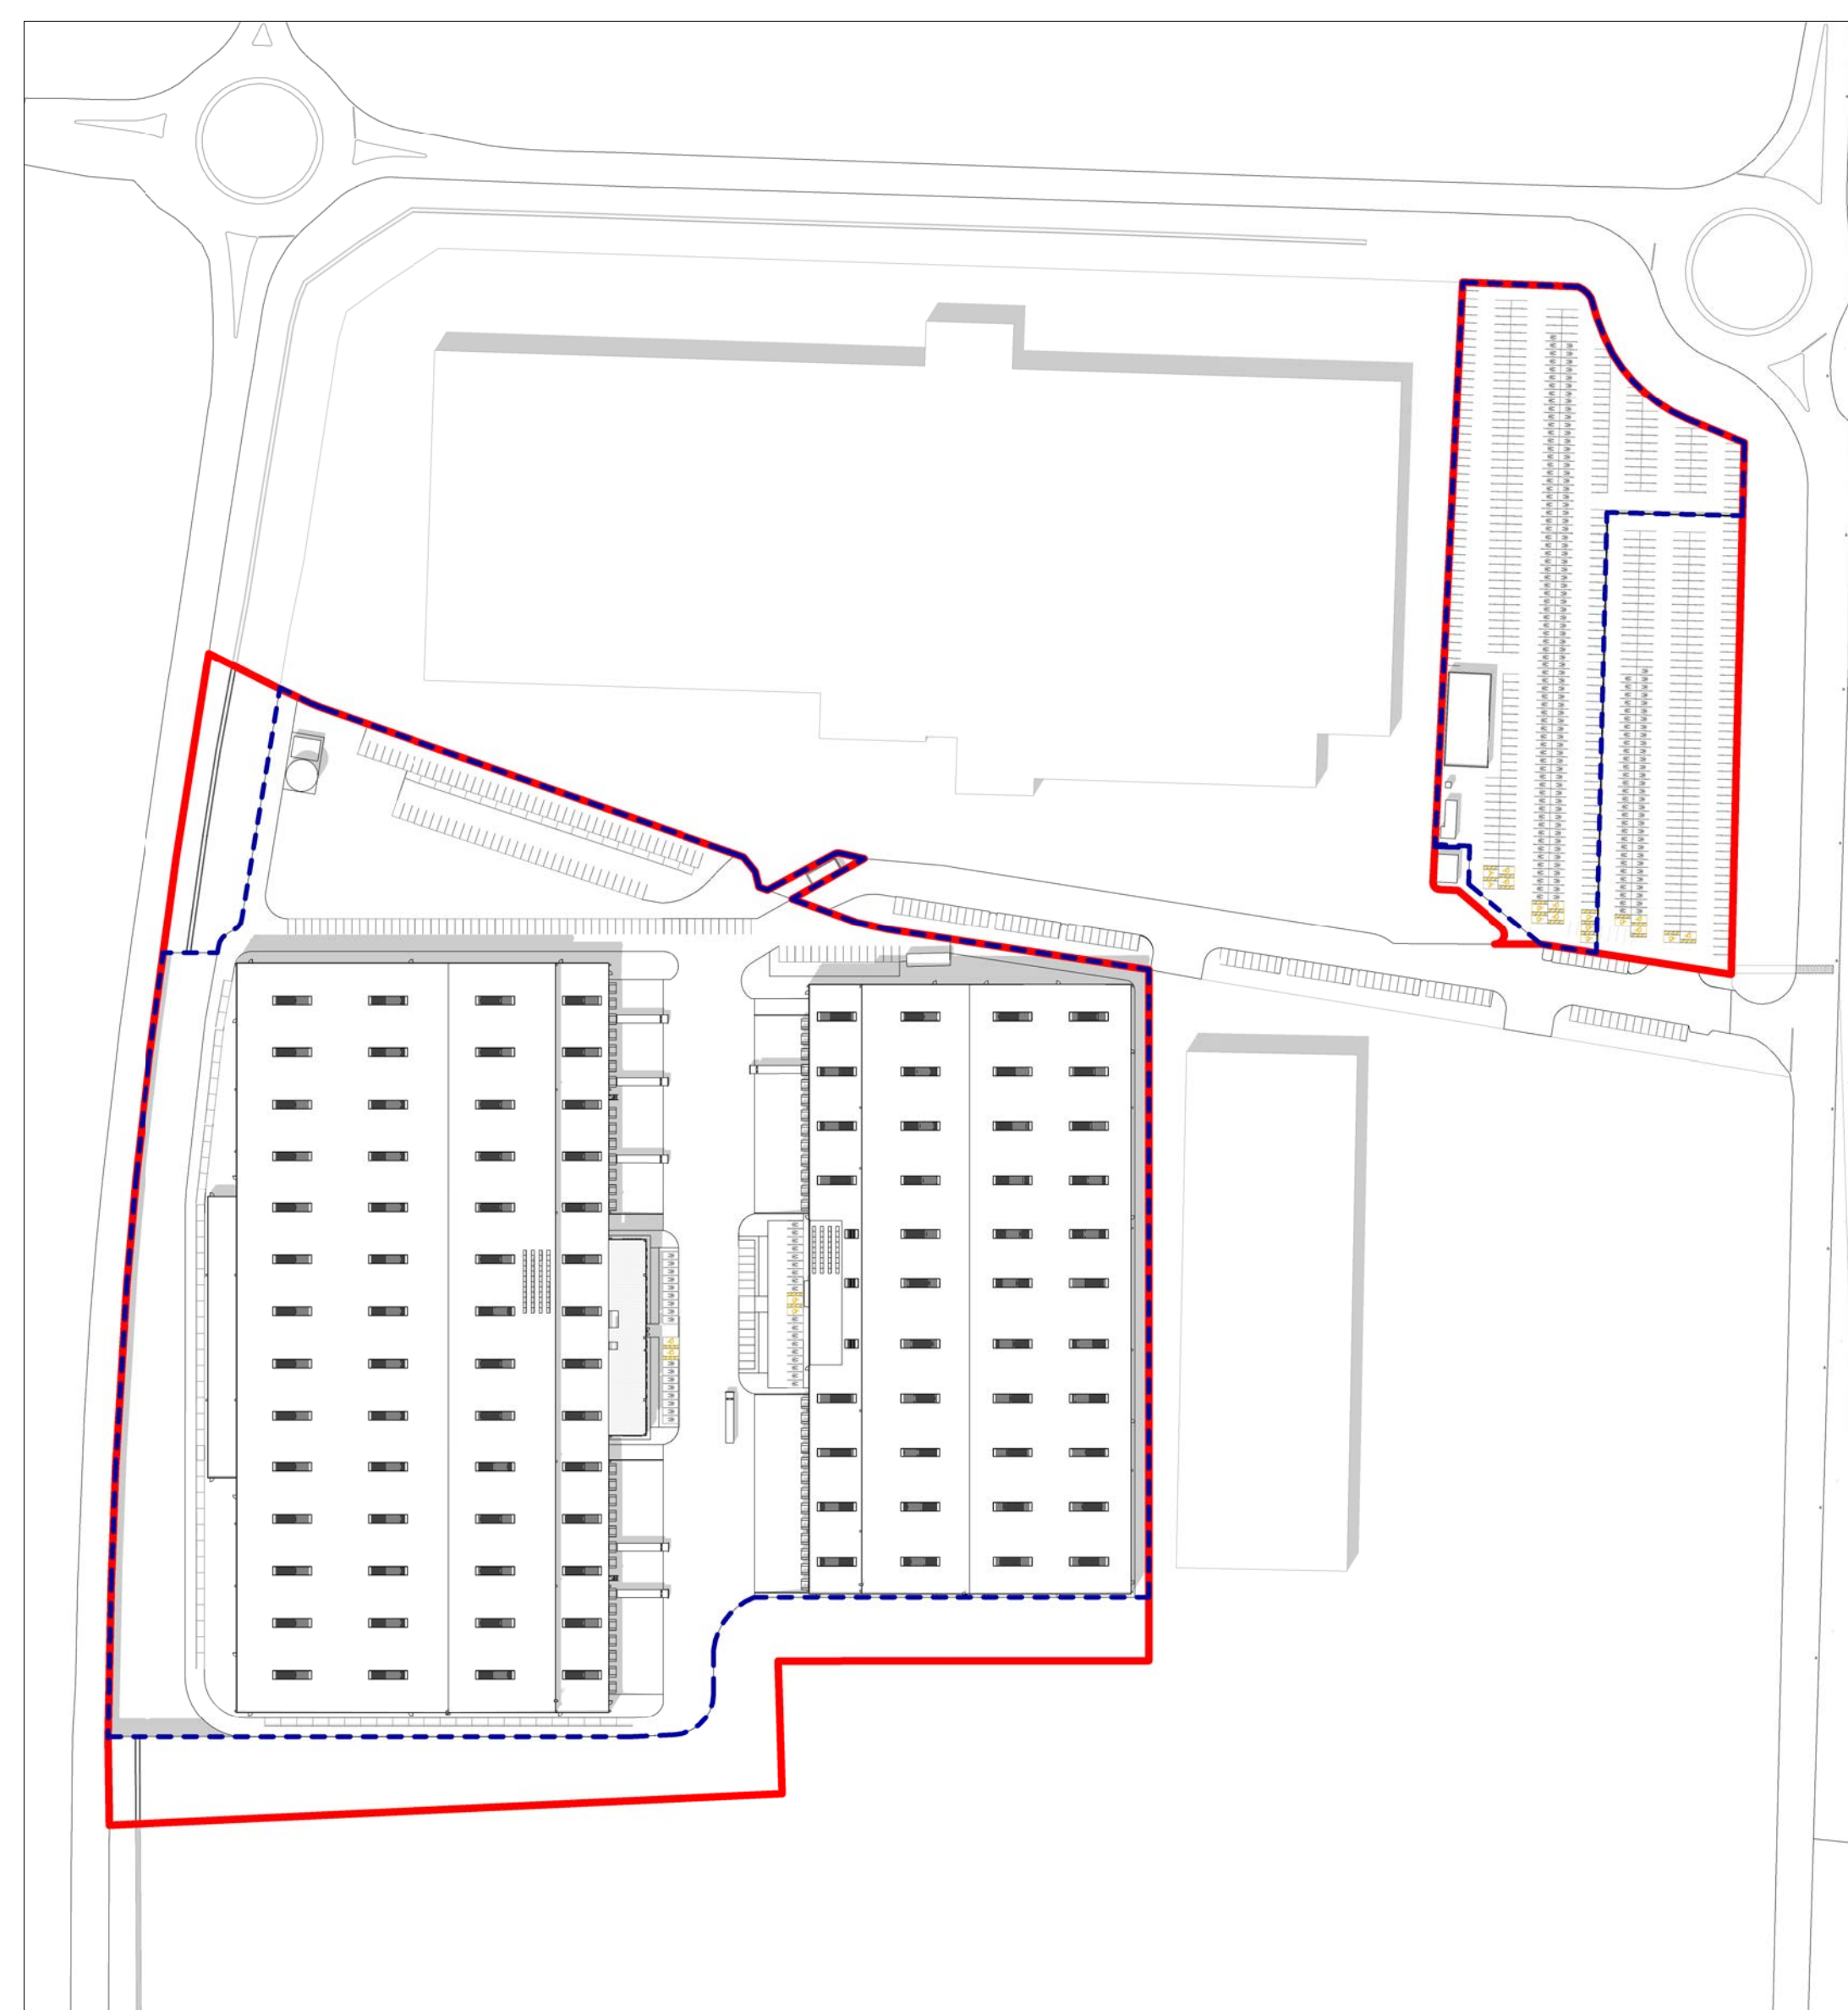

- LEGENDA
- SUPERFICIE TERRITORIALE
 - SUPERFICIE FONDIARIA

AEROFOTOGRAMMETRICO



- LEGENDA
- SUPERFICIE TERRITORIALE
 - SUPERFICIE FONDIARIA

CARTOGRAFIA COORDINATA DI RUE,PSC E VINCOLI TAV.03



- LEGENDA
- SUPERFICIE TERRITORIALE
 - SUPERFICIE FONDIARIA

ESTRATTO MAPPA FOGLI 26 E 31



- LEGENDA
- SUPERFICIE TERRITORIALE
 - SUPERFICIE FONDIARIA

- LEGENDA**
- Perimetro del territorio comunale
- Coordinamento al RUE (Norme coordinate)**
- L'assetto funzionale e qualitativo degli insediamenti**
- Edifici ecologici (Disciplina coordinata di PSC e di RUE degli ambiti elementari)
 - Funzioni produttive (Disciplina coordinata di PSC e di RUE degli ambiti elementari)
 - Funzioni residenziali (Disciplina coordinata di PSC e di RUE degli ambiti elementari)
 - Attrezzature e spazi collettivi di livello comunale o sovracomunale (Disciplina coordinata di PSC e di RUE degli ambiti elementari)
 - Attrezzature e spazi collettivi di livello locale (Disciplina coordinata di PSC e di RUE degli ambiti elementari)
 - Funzioni terziarie (Disciplina coordinata di PSC e di RUE degli ambiti elementari)
 - Verde privato (Disciplina coordinata di PSC e di RUE degli ambiti elementari)
 - Funzioni produttive agricole (Disciplina coordinata di PSC e di RUE degli ambiti elementari)
 - Fabbricati coibulati di centri adiabatici (Sezione 100.40-RUE)
 - Zone non idonee a impianti fotovoltaici e/o di biomassa (Art. 100.40.182)
 - Edifici soggetti a demolizione per impatto di infrastrutture (Art. 100.40.250)
 - Edifici dichiarati incompatibili per impatto di infrastrutture (Art. 100.40.260)
- La tutela del patrimonio culturale**
- Edifici di pregio storico-culturale e testimoniale soggetti a riqualificazione e ricomposizione spaziale (Art. 50.20.30 e 50.20.30)
 - Edifici di pregio storico-culturale e testimoniale soggetti a ripristino tipologico (Art. 50.20.35 e 50.20.38)
 - Vite, giardini e parchi di notevole interesse (Art. 50.20.40)
 - Stili e monumenti commemorativi (Art. 50.20.50)
 - Maesità (Art. 50.20.50)
- La qualità del paesaggio**
- Perimetro arboreo protetto (Art. 60.10.140)
 - Edifici incongrui (Art. 100.40.230)
- L'efficienza idraulica**
- Ponte da adeguarsi con priorità 1 (Art. 70.10.30)
 - Ponte da adeguarsi con priorità 2 (Art. 70.10.30)
 - Opera irrigua (Art. 70.10.30)
 - Vasca di laminazione (Art. 70.10.30)
 - Interventi di risanamento (Art. 70.10.30)
- Disciplina delle attività**
- Distributore di carburante da delocalizzare (Art. 120.20.90)
 - Distributore di carburante con funzioni complementari (Art. 120.20.90)
- Coordinamento al PSC (Norme coordinate)**
- L'assetto e la qualità degli insediamenti**
- Delimitazione degli ambiti elementari (Art. 20.10.70)
 - AMC Ambiti urbani consolidati (Capo 100.20)
 - ASP Ambiti specializzati per attività produttive di rilievo comunale e sovracomunale (Sezione 100.20-40)
 - DOT Dotazioni Territoriali (Art. 90.20.20)
 - AMPS Ambiti specializzati per attività produttive di rilievo sovracomunale da riqualificare (Capo 100.20)
 - AMPS Ambiti specializzati per attività produttive di rilievo comunale da riqualificare (Capo 100.20)
 - AMPS Ambiti specializzati per attività produttive di rilievo sovracomunale di nuovo insediamento (Sezione 100.20-40)
 - Polo intermodale della logistica (Art. 100.20.80)
 - AMPS Ambiti agricoli periferici (Art. 60.10.110 e 100.40.80)
 - AMPS Ambiti agricoli di rilievo paesaggistico (Art. 100.40.60)
 - Aree di valore naturale e ambientale (Art. 100.40.40)
 - AMPS Ambiti ad alta vocazione produttiva agricola (Art. 100.40.70)
 - Nuove dotazioni territoriali (Titolo 0)
 - Infrastrutture per la mobilità (Capo 70.20)
- L'infrastrutturazione del territorio**
- Reti stabili principali ECONET (Art. 70.20.40)
 - Reti stabili principali di interesse provinciale (Art. 70.20.40)
 - Perimetri stabili di interesse locale (Art. 70.20.40)
 - Linea ferroviaria ad alta velocità
 - Collegamento a scalo ferroviario (Art. 70.20.30)
 - Autostrada esistente (classe A) (Art. 70.20.10)
 - Casello autostradale (Art. 70.20.10)
 - Viabilità esistente principale (classi C, D) (Art. 70.20.10)
 - Tratti di viabilità esistente minore (classe F) (Art. 70.20.10)
 - Corridoio per nuova viabilità (Art. 70.20.30)
 - Nuova viabilità principale (Art. 70.20.10)
 - Nuova viabilità secondaria (Art. 70.20.10)
 - Nuove notatorie principali (Art. 70.20.10)
 - Nuove notatorie secondarie (Art. 70.20.10)
- Coordinamento alla Tavola dei vincoli (Norme coordinate)**
- Le zone di tutela dei caratteri ambientali di laghi bacini e corsi d'acqua** da Piano territoriale di coordinamento provinciale
- Fasce di espansione inondabili (Art. 60.10.50)
 - Zone di tutela ordinaria (Art. 60.10.50)
 - Compenenza di fasce di espansione inondabili e zone di tutela naturalistica (Art. 60.10.50)
- La criticità idraulica del territorio** da Piano Territoriale di Coordinamento Provinciale di Modena
- A1-Aree ad elevata pericolosità idraulica (Art. 40.10.10)
 - A2-Aree depresse ad elevata criticità idraulica di tipo B (Art. 40.10.10)

COMUNE DI CAMPOGALLIANO (MO)

PROGETTO PER LA REALIZZAZIONE DI NUOVI DEPOSITI E RELATIVI UFFICI

TAVOLA INQUADRAMENTO TERRITORIALE

Data: 09/03/20
Scala: 1 : 2000

LOGITICA e SVILUPPO s.r.l.
Via Straburgo,31
41011 Campogalliano (MO)

GSE
GSE Italia s.r.l.
Via G.B. Percollesi, 27
20124 Milano (MI)

ING. FILIPPO SALIS
Via della Moscova,
47 - 20121 Milano
Iscrizione ordine ingegneri Milano. MI 24867 - I - 2861

Studio Dott. Ing. Grotti Loris
Dott. Ing. Grotti Loris
Via Vignolesse n. 1389
41126 San Damaso (MO)

Commissa 14933 Fase PR Lotto 200 Disegno 01 Rev A