

- CG5_Confine_Comunale
- ▬ Tipo
- ▬ ARGINE
- ▬ FOSSO
- ▬ GUARDRAIL
- ▬ SIEPE 200-400
- ▬ SIEPE 400-600
- ▬ SIEPE 600-800
- ▬ SPONDA



Comune di Campogalliano
Settore III - Servizi al Territorio

SERVIZIO DI MANUTENZIONE DEL VERDE PUBBLICO NELLE AREE DI PROPRIETA' DEL COMUNE DI CAMPOGALLIANO ANNUALITA' 2021
CIG 8647379AE3



IL RESPONSABILE E L'UNICO DEL PROCEDIMENTO:
Arch. Daniela De Angeli


PER INFORMAZIONI CONTATTARE:
Ufficio Lavori Pubblici

IL RESPONSABILE DEL SERVIZIO:
Ing. Barbara Stronchi
Ufficio Lavori Pubblici
Comune di Campogalliano
Via. Ave. Belfiore
04017 Campogalliano (VT)

PROGETTO DI GARA
VERDE PUBBLICO: fossati, argini, sponde banchine e siepi - quadro 1

01	01.03.02.01	Prima emissione	Manutenzione verde pubblico																				
<table border="1"> <tr> <td>Scale</td> <td>1:5.000</td> <td>Progetto definitivo</td> <td>Comune di Campogalliano</td> <td>Settore III - Servizi al Territorio</td> <td>Revisione</td> </tr> <tr> <td>Descrizione</td> <td colspan="2">MANTENIMENTO DEL VERDE PUBBLICO AMMINISTRATIVE E APPLICATIVE (Servizi Pubblici) Verde pubblico</td> <td colspan="2">Affidamento servizio verde 2021</td> <td>doc 6</td> </tr> <tr> <td>Autore</td> <td>Ing. Barbara Stronchi</td> <td>Comune di Campogalliano</td> <td>Ing. Roberto Stronchi</td> <td>Arch. Daniela De Angeli</td> <td>00</td> </tr> </table>						Scale	1:5.000	Progetto definitivo	Comune di Campogalliano	Settore III - Servizi al Territorio	Revisione	Descrizione	MANTENIMENTO DEL VERDE PUBBLICO AMMINISTRATIVE E APPLICATIVE (Servizi Pubblici) Verde pubblico		Affidamento servizio verde 2021		doc 6	Autore	Ing. Barbara Stronchi	Comune di Campogalliano	Ing. Roberto Stronchi	Arch. Daniela De Angeli	00
Scale	1:5.000	Progetto definitivo	Comune di Campogalliano	Settore III - Servizi al Territorio	Revisione																		
Descrizione	MANTENIMENTO DEL VERDE PUBBLICO AMMINISTRATIVE E APPLICATIVE (Servizi Pubblici) Verde pubblico		Affidamento servizio verde 2021		doc 6																		
Autore	Ing. Barbara Stronchi	Comune di Campogalliano	Ing. Roberto Stronchi	Arch. Daniela De Angeli	00																		

0 100 200 m

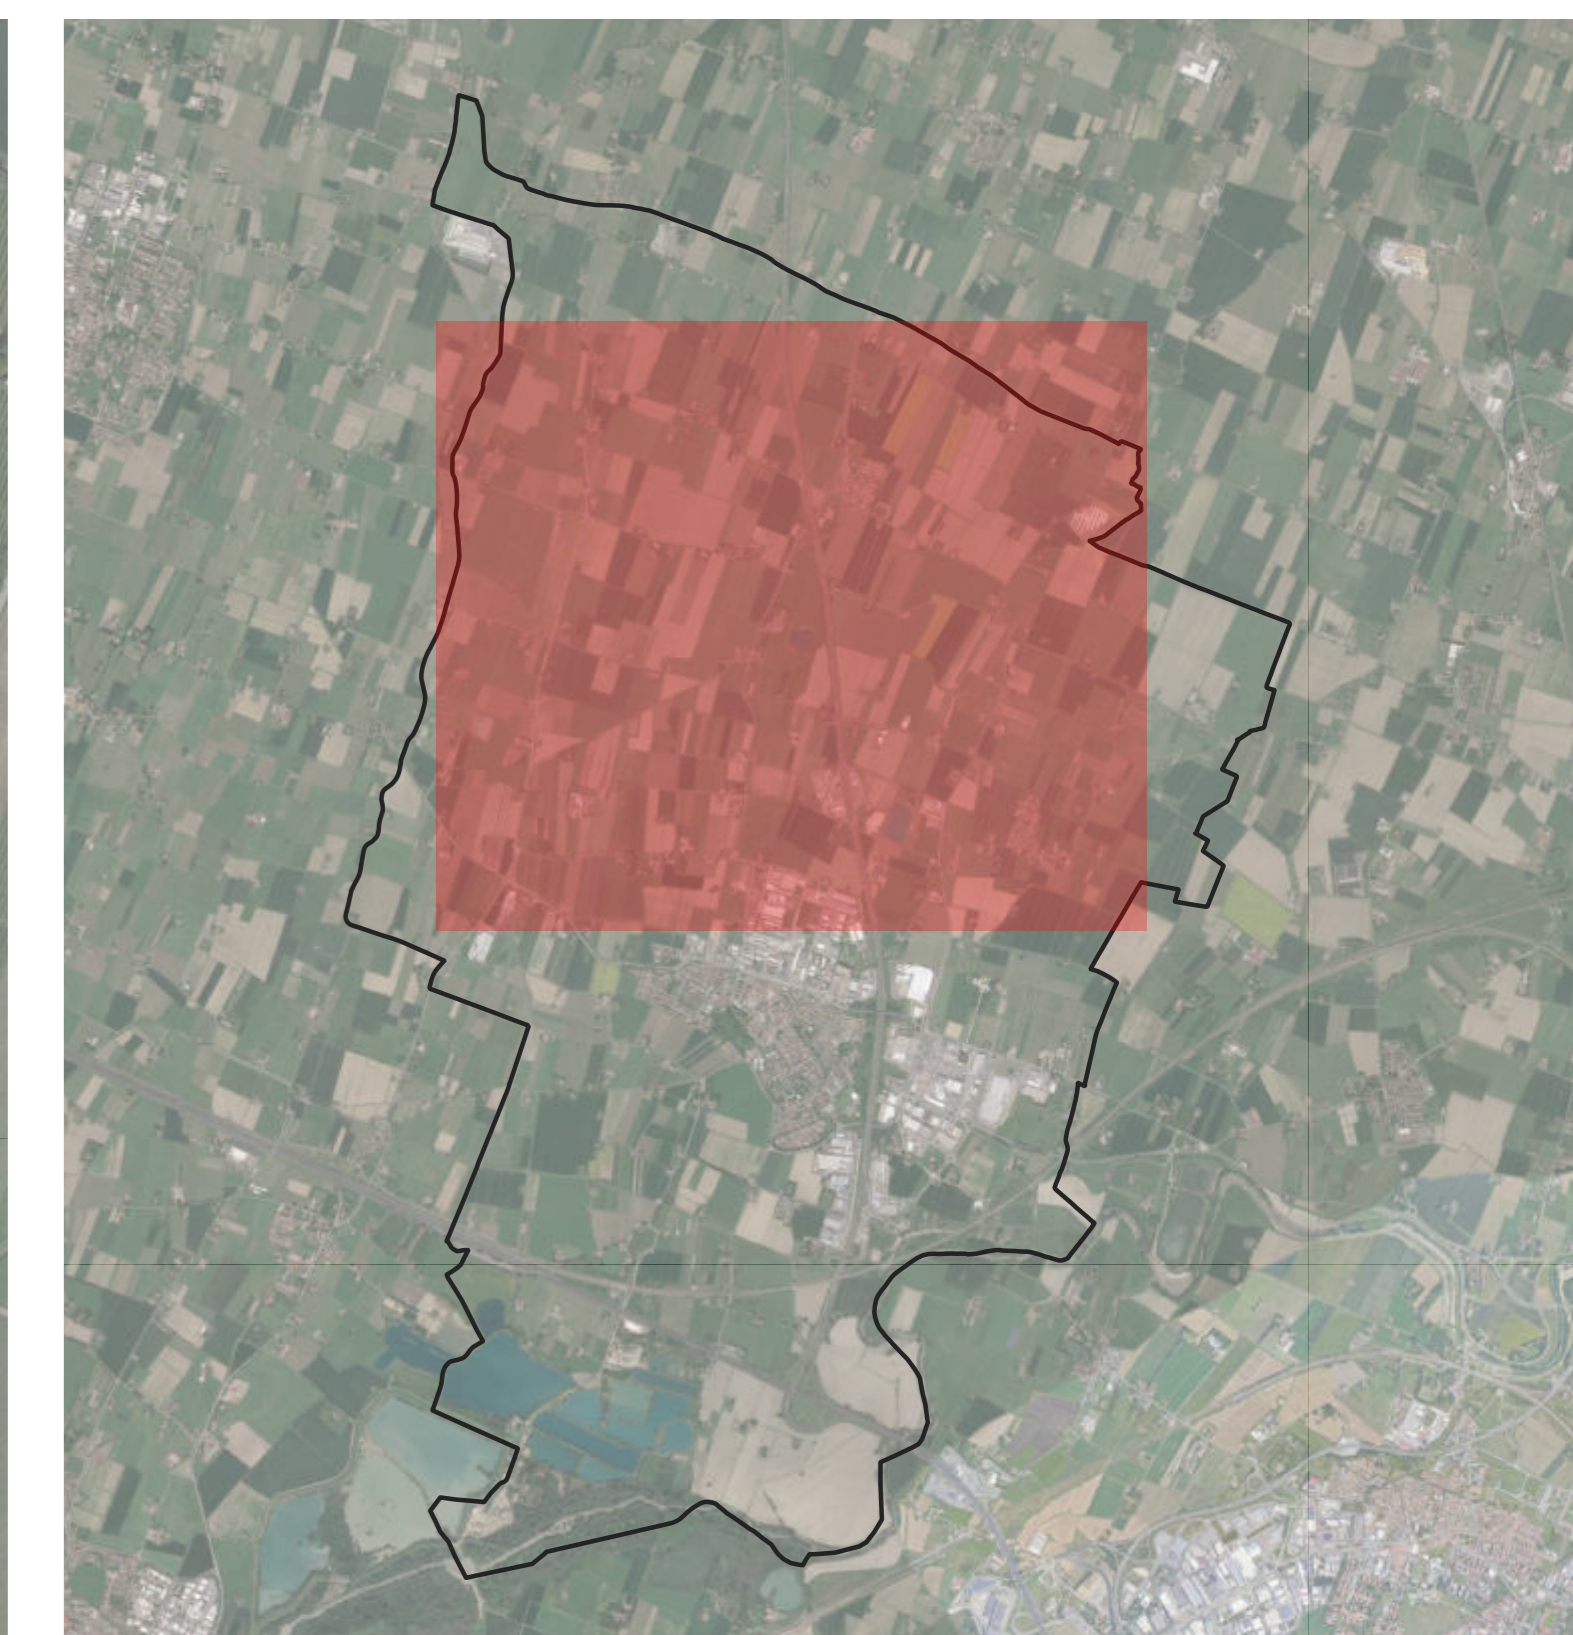

- CGS_Confine_Comunale
- ▬ Tipo
- ▬ ARGINE
- ▬ FOSSO
- ▬ GUARDRAIL
- ▬ SIEPE 200-400
- ▬ SIEPE 400-600
- ▬ SIEPE 600-800
- ▬ SPONDA



Comune di Campogalliano
Settore III - Servizi al Territorio

SERVIZIO DI MANUTENZIONE DEL VERDE PUBBLICO NELLE AREE DI PROPRIETA' DEL COMUNE DI CAMPOGALLIANO ANNUALITA' 2021
CIG 8647379AE3



IL RESPONSABILE E L'UNICO DEL PROCEDIMENTO: _____
Arch. Daniela De Angelis

OPERATORE ESECUZIONE CONTRATTO: _____
Geom. Giovanni Segni

GRUPPO DI LAVORO:
Dott. Sabrina Simonini
Geom. Roberto Benedicenti
Ing. Ann. Barbara
C.A. Felice De Sisti

VERDE

PROGETTO DI GARA
VERDE PUBBLICO: fossati, argini, sponde banchine e siepi - quadro 2

ID	01/03/2021	Prima emissione
Emissione / revisione	Data	Riferimento emissione / revisione

Stato	№ di revisioni	Codice commessa	Taxi	Revisione
1:5.000	M. SETTORE SERVIZIO AMMINISTRAZIONE E APPALTI/APPALTI/SETTORE/2021/1/verde pubblico	Affidamento servizio verde 2021	doc 7	00
data	emissione	redatto	confermato	revisione
01/03/2021	Progetto Esecutivo	Ing. Sabrina Simonini	Geom. Giovanni Segni	Geom. Roberto Benedicenti Arch. Daniela De Angelis