




PROSPETTO NORD

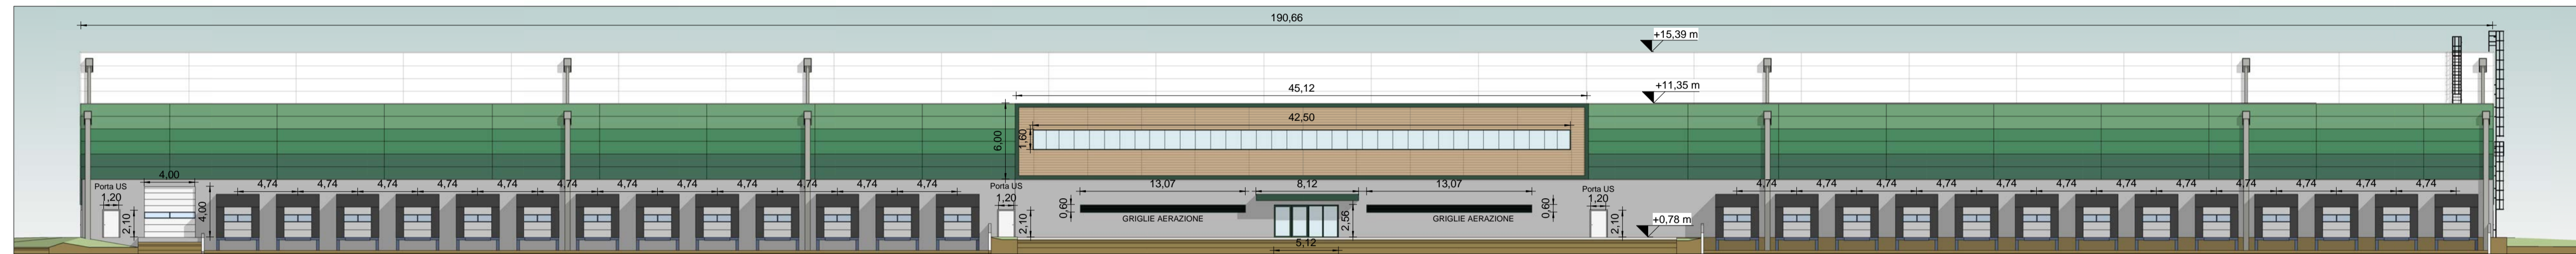


PROSPETTO SUD

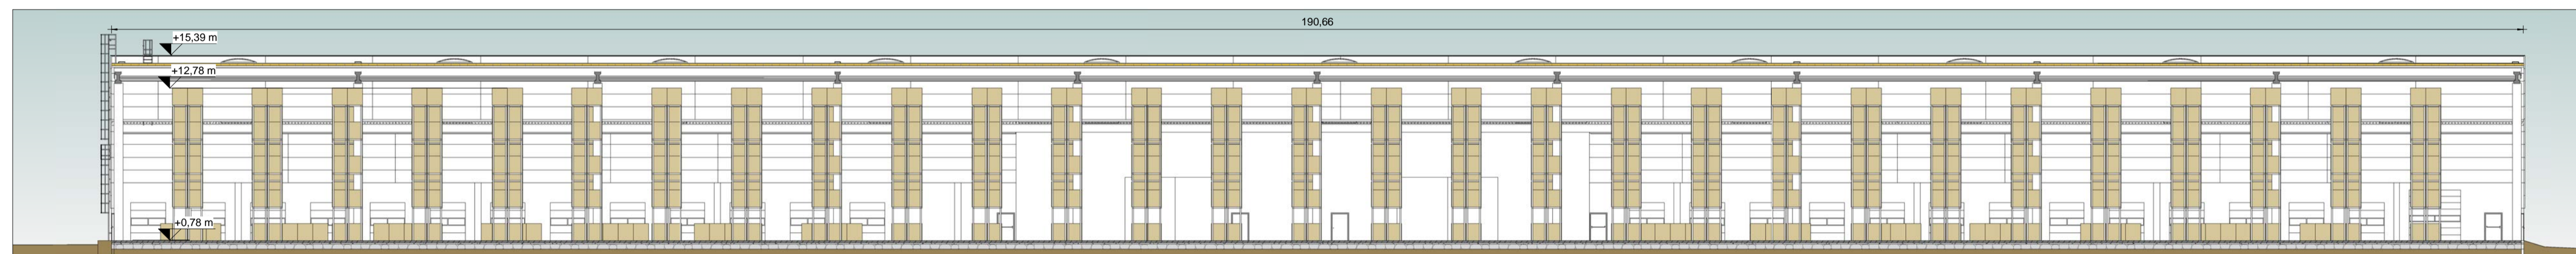


SEZIONE BB'

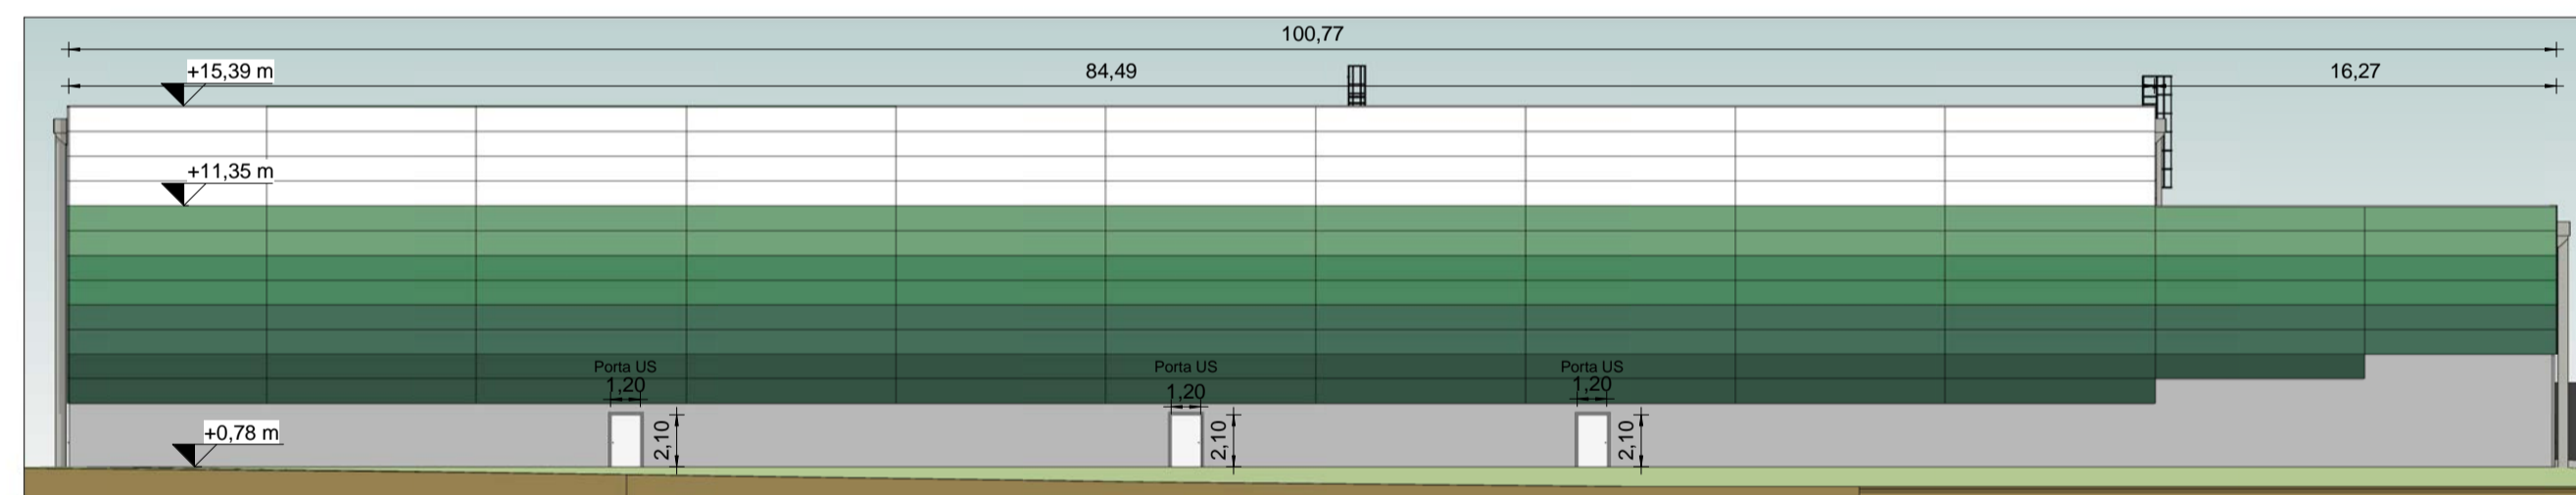


PROSPETTO OVEST

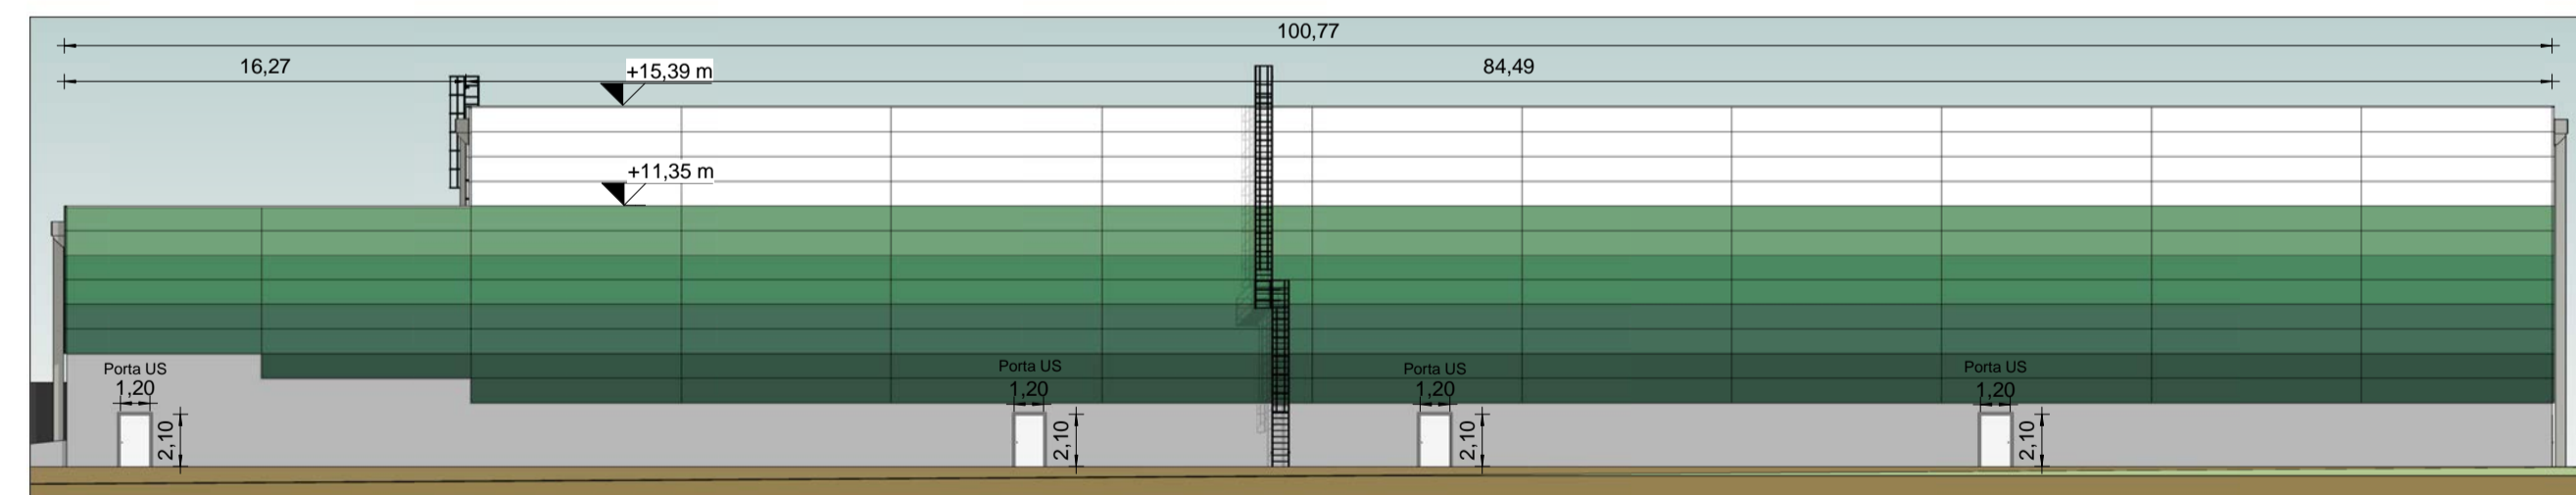


PROSPETTO EST ASSET2

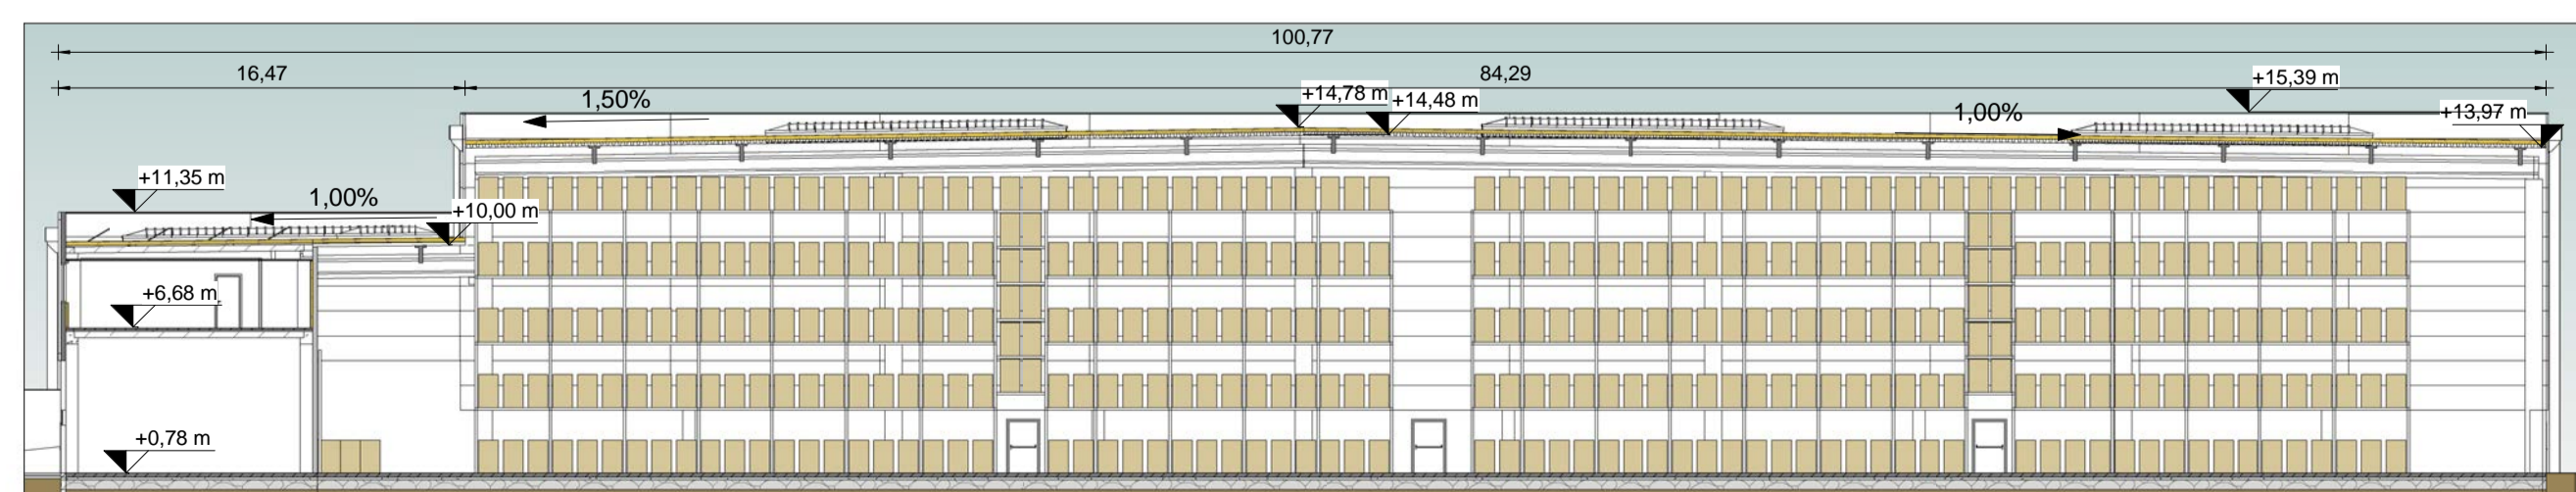

SEZIONE AA'

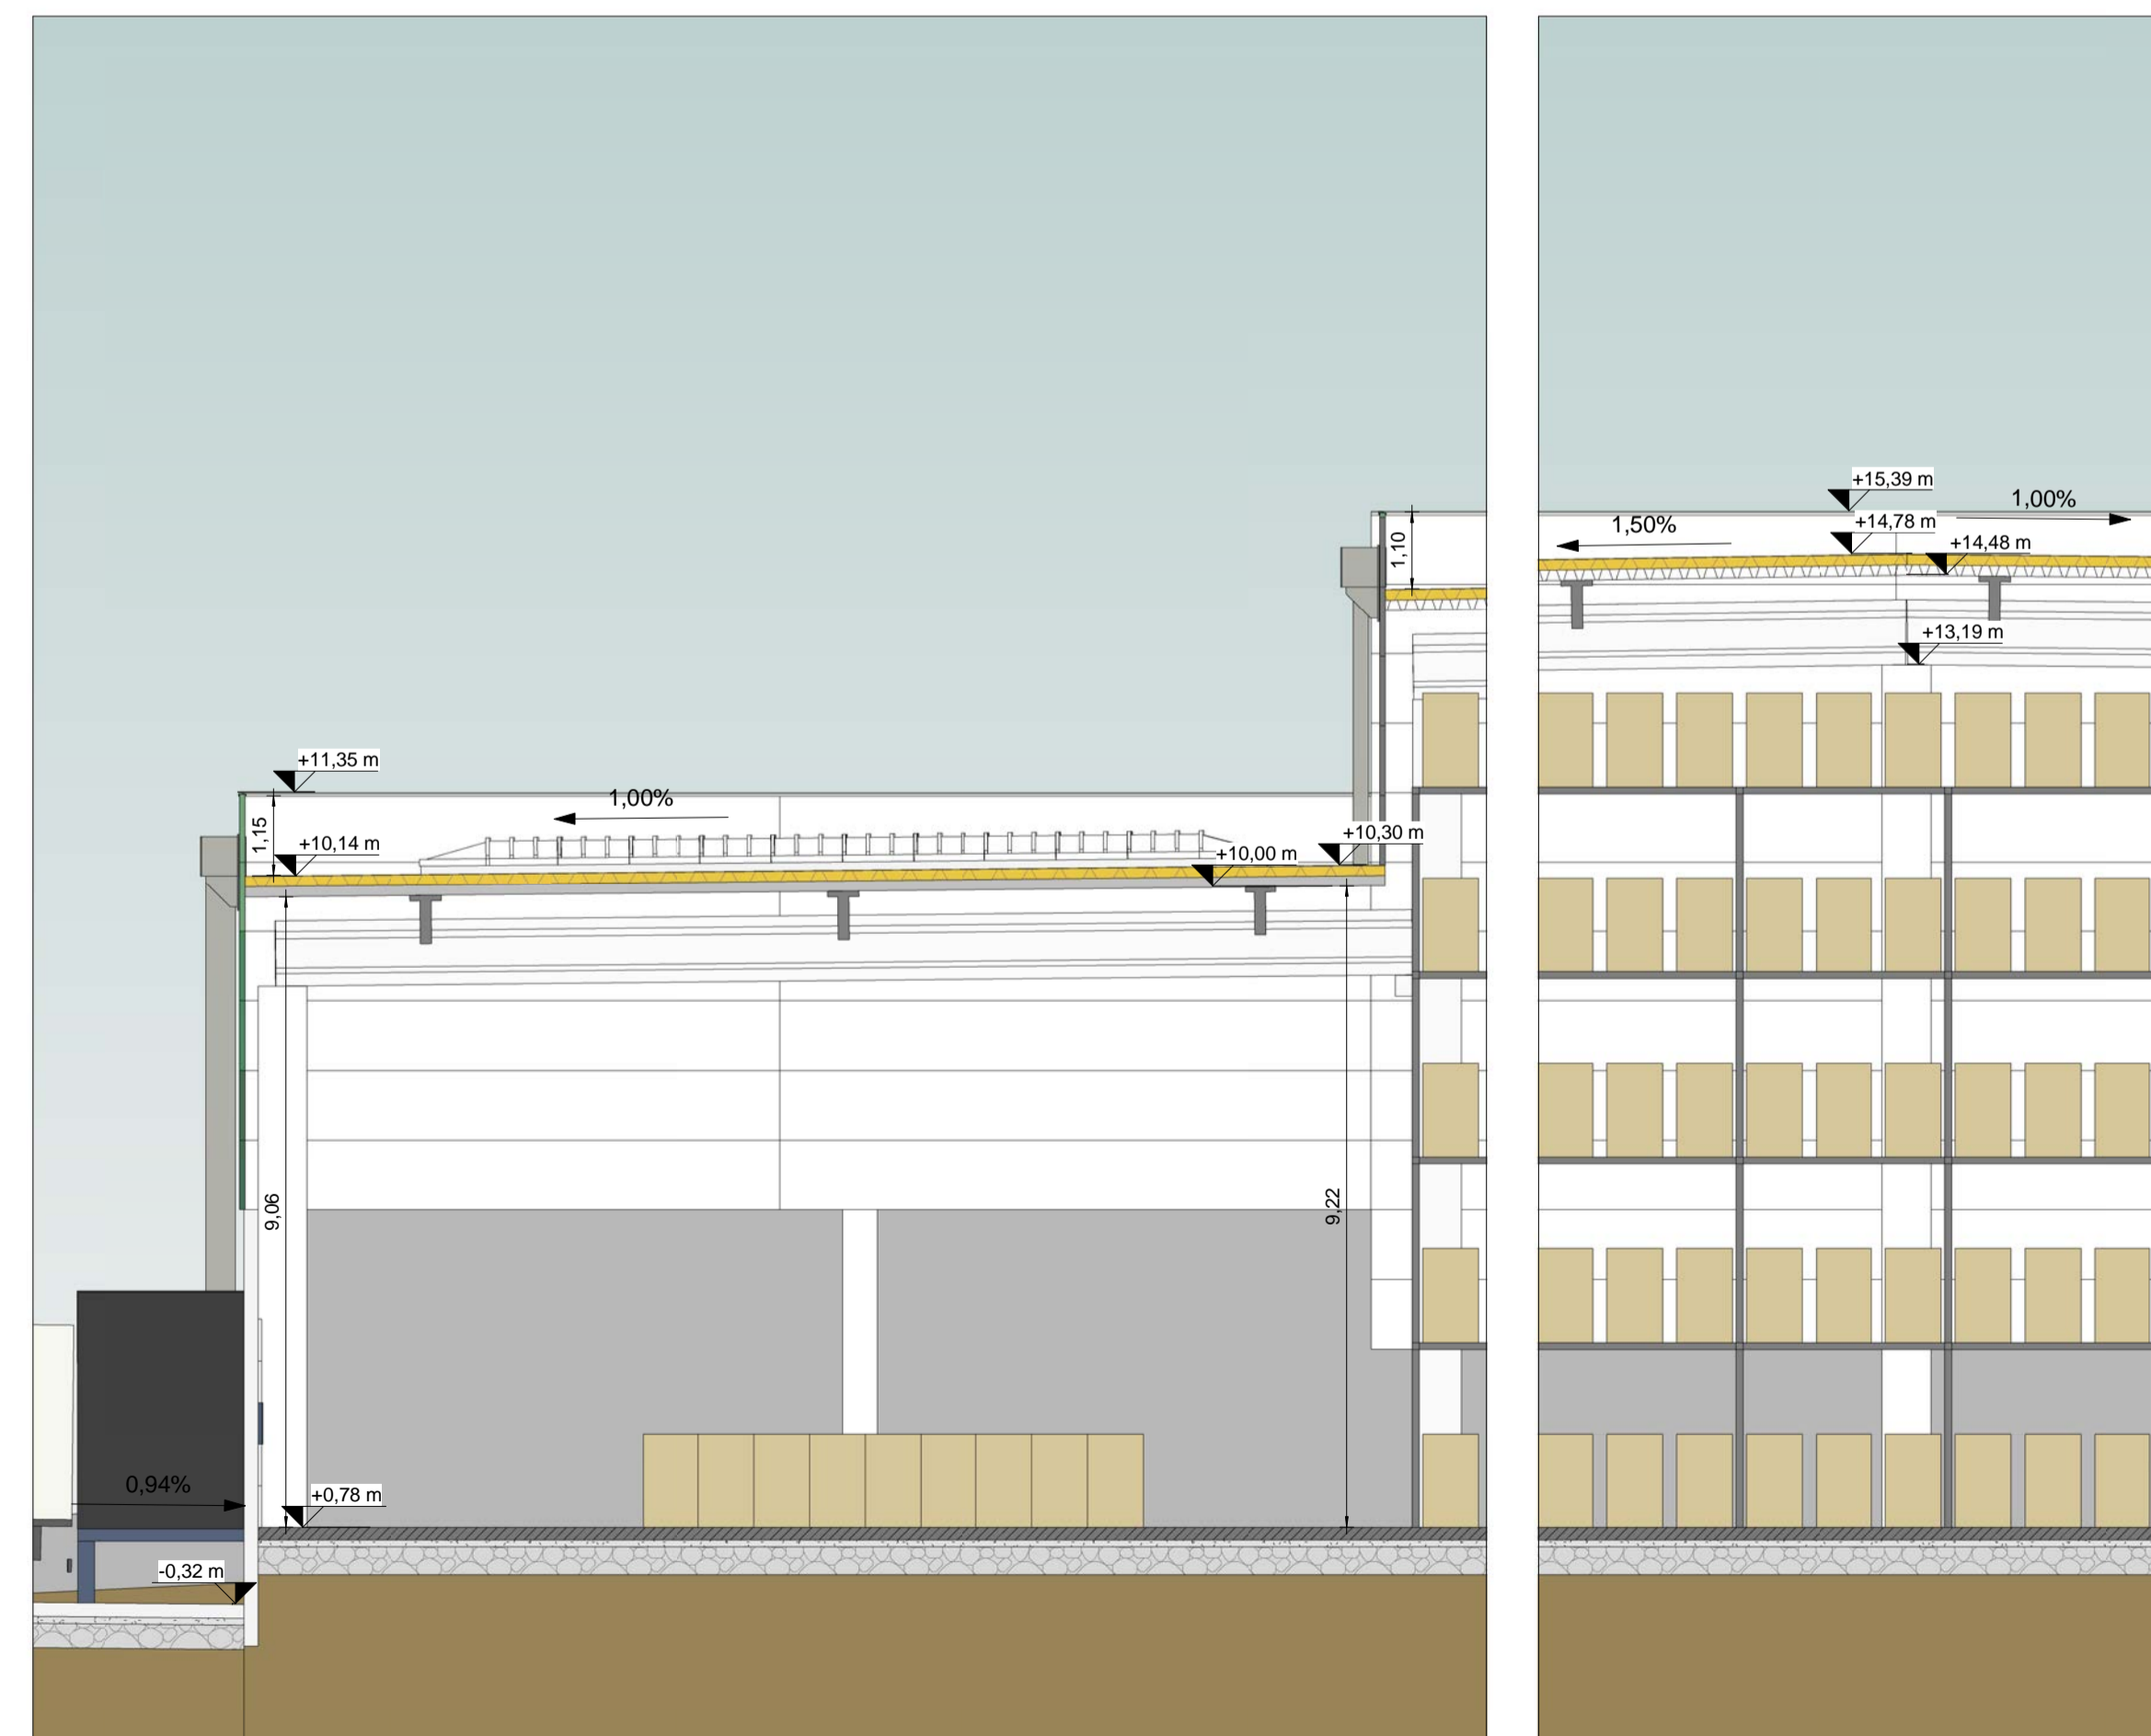


SEZIONE CC'
SCALA 1:100

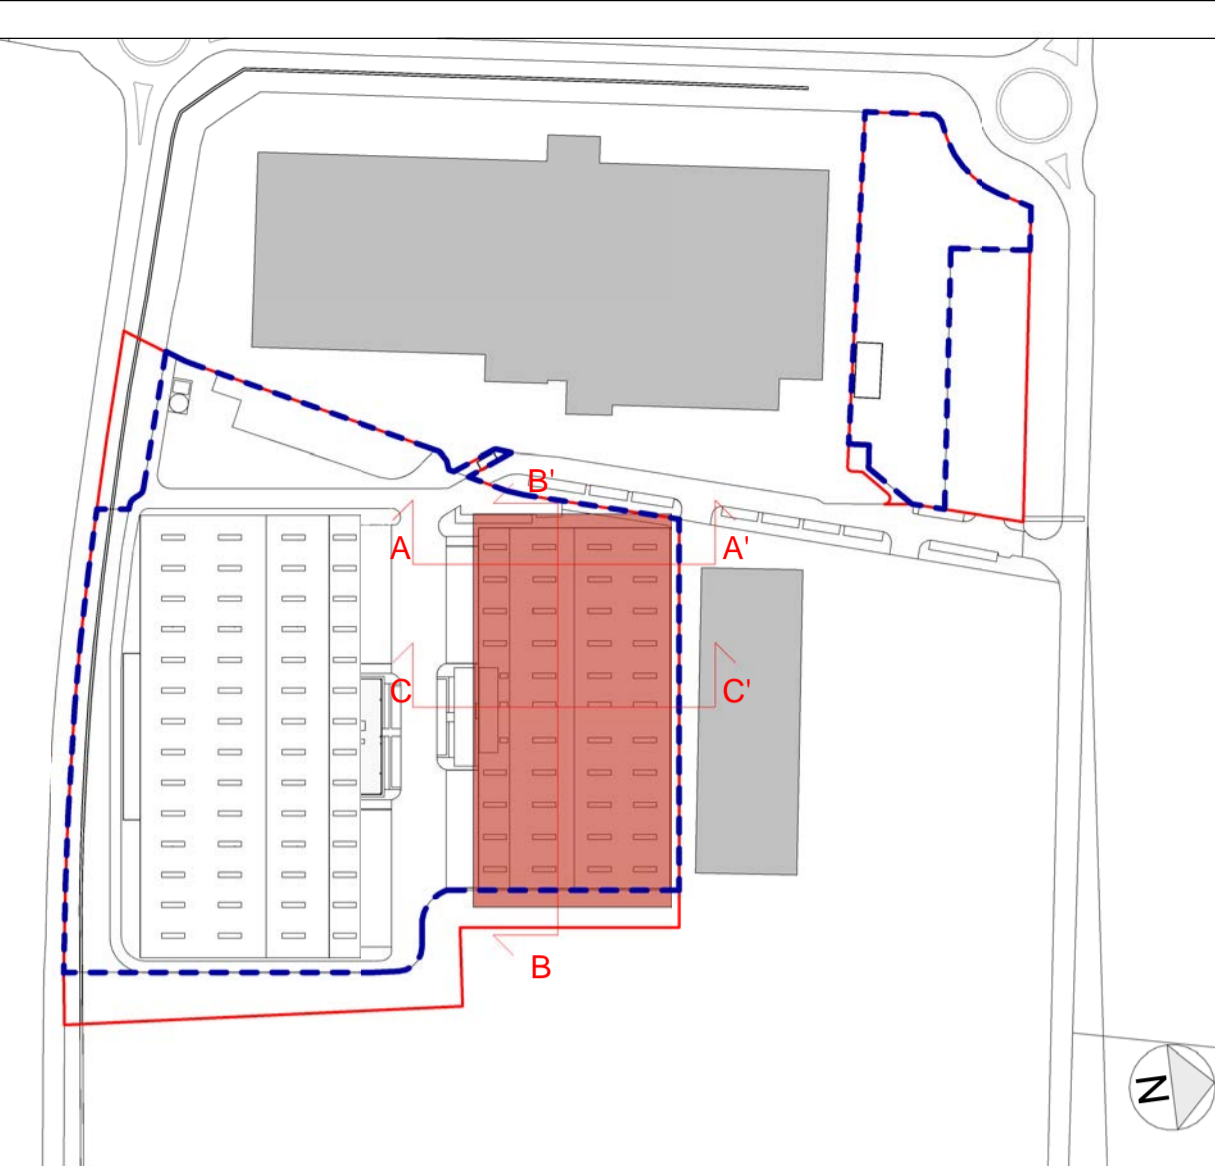

LEGENDA

ASSET 2

LEGENDA

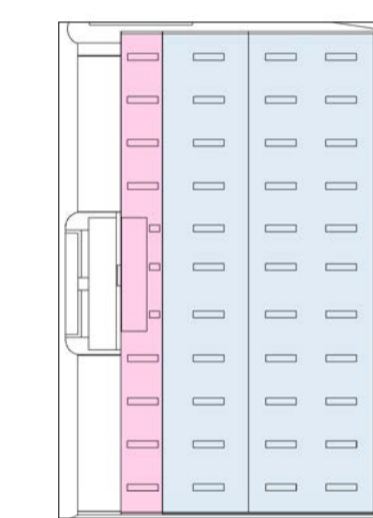

H_{MAX}* = 14,48 m

H_{MAX} = 10,00 m

N.B. L'altezza massima si riferisce all'altezza sotto lamiera.

* Si richiede deroga rispetto all'altezza massima consentita

COMUNE DI CAMPOGALLIANO (MO)

PROGETTO PER LA
REALIZZAZIONE DI NUOVI DEPOSITI E
RELATIVI UFFICI

TAVOLA
PROSPETTI E SEZIONI ASSET 2

Data: 09/03/20

Scala: 1 : 300

COMMITTENTE

Logistica e Sviluppo s.r.l.

Logistica e sviluppo s.r.l.
Via Strasburgo,31
41011 Campogalliano (MO)

GENERAL CONTRACTOR

GSE

GSE Italia s.r.l.
Via G.B. Percolosi, 27
20124 Milano (MI)

PROGETTISTA E DL

SFRE
Società a partecipazione paritetica
Società a partecipazione paritetica

ING. FILIPPO SALIS

Via della Moscova,
47 - 20121 Milano
Iscrizione ordine ingegneri Milano: MI 24867 - I - 2961

CO-PROGETTISTA URBANISTICO

Studio Dott. Ing. Grotti Loris

Dott. Ing. Grotti Loris

Via Vignolesse n. 1389
41126 San Damaso (MO)