
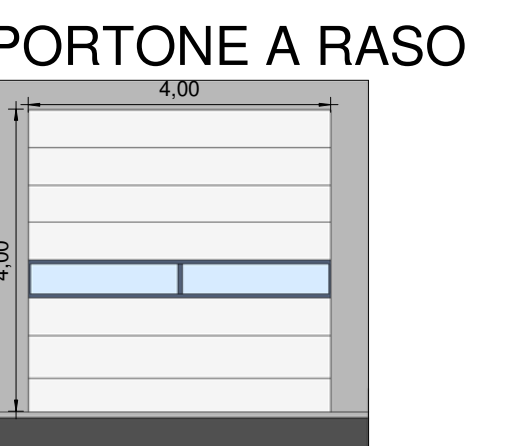


LEGENDA

-  ASSET 3
-  AREA PRESIDIATA
-  AREA STOCCAGGIO

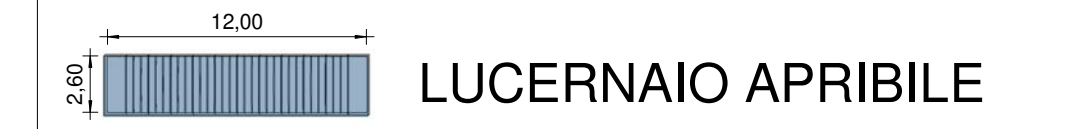

RAPPORTO AERANTE AREA PRESIDIATA ASSET 3

SUPERFICIE UTILE [mq]	3.840,76 m ²				
RA AMMISSIBILE TOTALE = 1/20 x 3.840,76 mq	192,04 m ²				
	N°	Lunghezza	Altezza	Fattore di rid.	Totale
SUP. APRIBILE LUCERNARI [mq]	4	2,60	12,00	/	124,80 m ²
SUP. BAIE DI CARICO [mq]	28	3,00	2,70	/	226,80 m ²
TOTALE RA [mq]					351,60 m²


*come da art.110.10.150 - Ventilazione degli spazi per le funzioni non abitative (RUE) delle vigenti Norme coordinate di PSC e RUE

RAPPORTO AERANTE AREA STOCCAGGIO ASSET 3

SUPERFICIE UTILE [mq]	23.220,88 m ²				
RA AMMISSIBILE TOTALE = 1/20 x 23.220,88 mq	1.161,04 m ²				
	N°	Lunghezza	Altezza	Fattore di rid.	Totale
SUP. APRIBILE LUCERNARI [mq]	42	2,60	12,00	/	1.310,40 m ²
TOTALE RA [mq]					1.310,40 m²

CALCOLO FATTORE LUCE MEDIO DIURNO

L'analisi del FLDm è stata eseguita con il software "VELUX Daylight Visualizer".
 È stato esaminato il caso più sfavorevole con il maggior numero di scaffalature e queste ultime completamente occupate.
 Come si può notare dall'immagine, nella zona antistante le baie di carico, che è la zona presidiata, il valore di FLDm è superiore al 2%, con valori di 8,1%.
 Nelle zone di transito per lo stoccaggio dei materiali sulle scaffalature, il valore di FLDm è sempre superiore a 1%, con valori di 1.3%

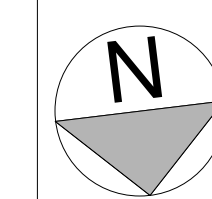

COMUNE DI CAMPOGALLIANO (MO)

PROGETTO PER LA REALIZZAZIONE DI NUOVI DEPOSITI E RELATIVI UFFICI

TAVOLA
PIANTA COPERTURA ASSET 3

Data: 09/03/20
 Scala: 1 : 300

COMMITTENTE
Logistica e Sviluppo s.r.l.

Logistica e sviluppo s.r.l.
 Via Straburgo,31
 41011 Campogalliano (MO)

GENERAL CONTRACTOR
GSE

GSE Italia s.r.l.
 Via G.B. Percolesi, 27
 20124 Milano (MI)

PROGETTISTA E DL
SFRE

ING. FILIPPO SALIS
 Via della Moscova,
 47 - 20123 Milano
 Iscrizione ordine Ingegneri Milano: MI 24867 - I - 2961

CO-PROGETTISTA URBANISTICO
Studio Dott. Ing. Grotti Loris

Dott. Ing. Grotti Loris
 Via Vignolesse n. 1389
 41126 San Damaso (MO)

