



COMUNE DI CAMPEGALLIANO

Provincia di Modena

Settore III°
Servizi al territorio

VERBALE DI GARA N. 2 PER TRATTATIVA PRIVATA AI SENSI DELL'ART.6, COMMA 4, LETTERA A), DEL REGOLAMENTO DELLE FORNITURE E DEI SERVIZI IN ECONOMIA, APPROVATO CON DELIBERAZIONE DEL CONSIGLIO COMUNALE N. 3 DEL 24/01/2002 E MODIFICATO ED INTEGRATO CON DELIBERAZIONE DEL CONSIGLIO COMUNALE N.5 DEL 14/02/2013, PER L'AFFIDAMENTO DI UN INCARICO PROFESSIONALE RELATIVO AD UN INTERVENTO DI MANUTENZIONE STRAORDINARIA ALLA VIABILITÀ CITTADINA IN VIALE GRAMSCI.

L'anno 2016 (duemilasedici), del mese di febbraio, alle ore 09:00 del giorno 29 (ventinove), si è riunita in seduta pubblica la Commissione per l'affidamento del servizio in oggetto indicato.

Sono presenti tutti i membri della Commissione così composta:

Presidente: ing. Ivano Leoni - Responsabile Settore III° "Servizi al territorio";

Segretario verbalizzante: sig.ra Annalisa Cottafava - Istruttore Amministrativo;

Testimoni: geom. Roberto Bencivenni, Istruttore direttivo Settore III° "Servizi al territorio" e geom. Giovanni Serpini - Istruttore direttivo Settore III° "Servizi al territorio".

PREMESSO

- che, a seguito di prima gara andata deserta e ai sensi dell'art.6, comma 4, lettera a), del Regolamento delle forniture e dei servizi in economia, approvato con deliberazione del Consiglio Comunale n. 3 del 24/01/2002 e modificato ed integrato con deliberazione del Consiglio Comunale n.5 del 14/02/2013, sono stati invitati a partecipare alla trattativa privata i seguenti professionisti, tutti iscritti all' "Elenco degli operatori abilitati alla redazione del documento di valutazione archeologica nel progetto preliminare di opera pubblica" per la provincia di Bologna:

- Gonzales Mauro Xabier
- Michelini Roberta

CIO' PREMESSO

Il Presidente dichiara formalmente aperta la gara, comunicando che entro le ore 12:00 del giorno 26/02/2016, termine ultimo per la presentazione delle offerte, e' pervenuto, con prot. 1607 del 20/02/2016, n. 1 plico da parte della dott.ssa Michelini Roberta, dello studio CLM Archeologia di Bologna.

Il Presidente controlla il plico verificando, oltre alla data di arrivo, l'integrità e la corretta sigillatura, l'indicazione dell'oggetto dell'odierna gara, del mittente e relativo indirizzo.

A conclusione del controllo il Presidente riconosce come formalmente regolare il plico.

Il Presidente procede quindi all'apertura del plico, dando lettura ad alta voce dell'offerta:
operatore archeologo in economia - €/h 23,00 + I.V.A., per un importo complessivo orientativo di €. 3.000,00 + I.V.A..

Pertanto risulta aggiudicataria, in via provvisoria, la dott.ssa Michelini Roberta, dello studio CLM Archeologia di Bologna, con un'offerta di €/h 23,00 + I.V.A., per un importo complessivo orientativo di €. 3.000,00 + I.V.A..

Il presidente dichiara quindi chiusa la seduta.

La seduta termina alle ore 09:30 del giorno 29/02/2016.

Il presente verbale, unitamente agli atti della gara, viene trasmesso al Responsabile del procedimento per il provvedimento di aggiudicazione definitiva, che avverrà a completamento della verifica del possesso, da parte dell'impresa dichiarata provvisoriamente aggiudicataria, dei requisiti di carattere generale necessari ai sensi dell'art.38 del D.Lgs. 163/2006.

Letto, approvato e sottoscritto.

Il Presidente - Ivano Leoni




Il Segretario - Annalisa Cottafava




TESTIMONI:

Roberto Bencivenni

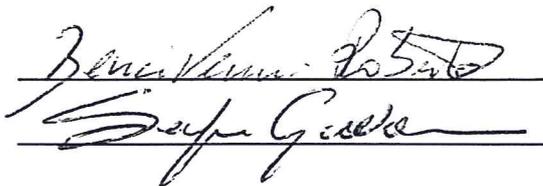

Giovanni Serpini

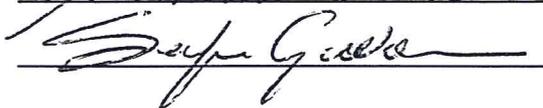

CLIM ARCHEOLOGIA S.r.l.
Via G. Segantini, 16
40133 BOLOGNA
C.F.e P.IVA 03269961201

COMUNE DI CAMPOGALLIANO Provincia di Modena	
20 FEB. 2016	
PROI-N°	1604
Cat. VI	Cl. VII Fasc.

ORE 10,00

COMUNE DI
CAMPOGALLIANO
P.ZA V. EMANUELE II, 1
41011 CAMPOGALLIANO
(RC)

TRATTATIVA PRIVATA PER L'AFFIDAMENTO
DI UN INCARICO PROFESSIONALE RELATIVO
AD UN INTERVENTO DI MANUTENZIONE STRA-
ORDINARIA ALLA VIABILITÀ URBANA IN
VIALE GRANSCI



CLM Archeologia Srl Via G. Segantini 16 - 40133 Bologna
Telefono: 331-6875876 Fax: 051-382788
Mail: info@clmarcheologiasrl.it clmarcheologiasrl@legalmail.it
Codice fiscale e partita IVA: 03269961201 Numero REA: BO-505466

ALLA CORTESE ATTENZIONE DELL'ING. IVANO LEONI
COMUNE DI CAMPOGALLIANO - Settore III, Servizi al Territorio
Piazza Vittorio Emanuele II n. 1 - 41011 Campogalliano (MO)

Bologna, 19 febbraio 2016

OGGETTO : Intervento di manutenzione straordinaria alla viabilità cittadina in viale Gramsci. Sondaggi archeologici preliminari.

In risposta al Vostro gentile invito del 10 febbraio 2016, siamo a sottoporre la nostra migliore offerta relativa all'attività in oggetto:

Assistenza archeologica alla realizzazione di sondaggi archeologici preliminari

L'assistenza prevede la presenza di uno / massimo due operatori archeologi durante l'esecuzione di trincee effettuate con mezzo meccanico a benna liscia e che dovranno raggiungere la profondità di m. 1 dal p.d.c., come prescritto nel parere di competenza emesso dalla Soprintendenza Archeologia dell'Emilia Romagna in data 7 dicembre 2015; come evidenziato nel progetto allegato, si prevede di effettuare 12 trincee, di cui 5 di lunghezza di m. 10 e 7 di lunghezza di m. 4, disposte in modo da ottemperare alle prescrizioni del citato parere che prescrive sondaggi posizionati in parte parallelamente all'andamento della scolina in parte trasversalmente all'andamento della staccionata. Nell'ambito di tale attività, l'assistenza prevede la verifica della presenza di eventuali interferenze di potenziale interesse archeologico ancora non note e si intende comprensiva di:

- presenza continuativa di operatore archeologo
- posizionamento topografico delle trincee
- controllo stratigrafico dei fronti esposti
- rappresentazione grafica e fotografica di sezioni notevoli
- pulizia e documentazione grafica e fotografica dei piani archeologici eventualmente emersi
- recupero, pulizia e trasposto in deposito di eventuali campioni e reperti recuperati
- produzione di rapporto tecnico-scientifico conclusivo da consegnare alla Direzione Scientifica .

Per le attività archeologiche descritte:

Operatore archeologo In economia

€ 23,00/h. + iva

Si prevede, a titolo preliminare, che le attività di sondaggio preventivo possano completarsi in un arco di tempo massimo di 3 settimane, ivi compreso il tempo necessario a redigere il rapporto tecnico-scientifico conclusivo da consegnare alla Direzione Scientifica, per un importo complessivo orientativo di € 3.000,00 al netto di iva.

Le attività archeologiche ricadono sotto la Direzione Scientifica della Soprintendenza Archeologia dell'Emilia Romagna.

NOTE INFORMATIVE

Lo scavo con mezzo meccanico, l'allontanamento della terra di scavo con autocarro, la messa in sicurezza dello scavo, l'allontanamento dell'eventuale acqua tramite apposita pompa, lo scavo manuale non archeologico e l'allontanamento della terra di scavo, la fornitura di materiali eventualmente richiesti dalla Soprintendenza competente non attinenti alla restituzione scientifica dello scavo o di quanto rinvenuto (già compresi nella ns. prestazione) ed ogni altro onere non compreso nella ns. prestazione saranno a Vs. esclusivo carico.


Cordiali saluti

Per CLM Archeologia Srl



Il legale rappresentante dr.ssa Roberta Michelini




CLM Archeologia Srl Via G. Segantini 16 - 40133 Bologna
 Telefono: 331-6875876 Fax: 051-382788
 Mail: info@clmarcheologiasrl.it clmarcheologiasrl@legalmail.it
 Codice fiscale e partita IVA: 03269961201 Numero REA: BO-505466

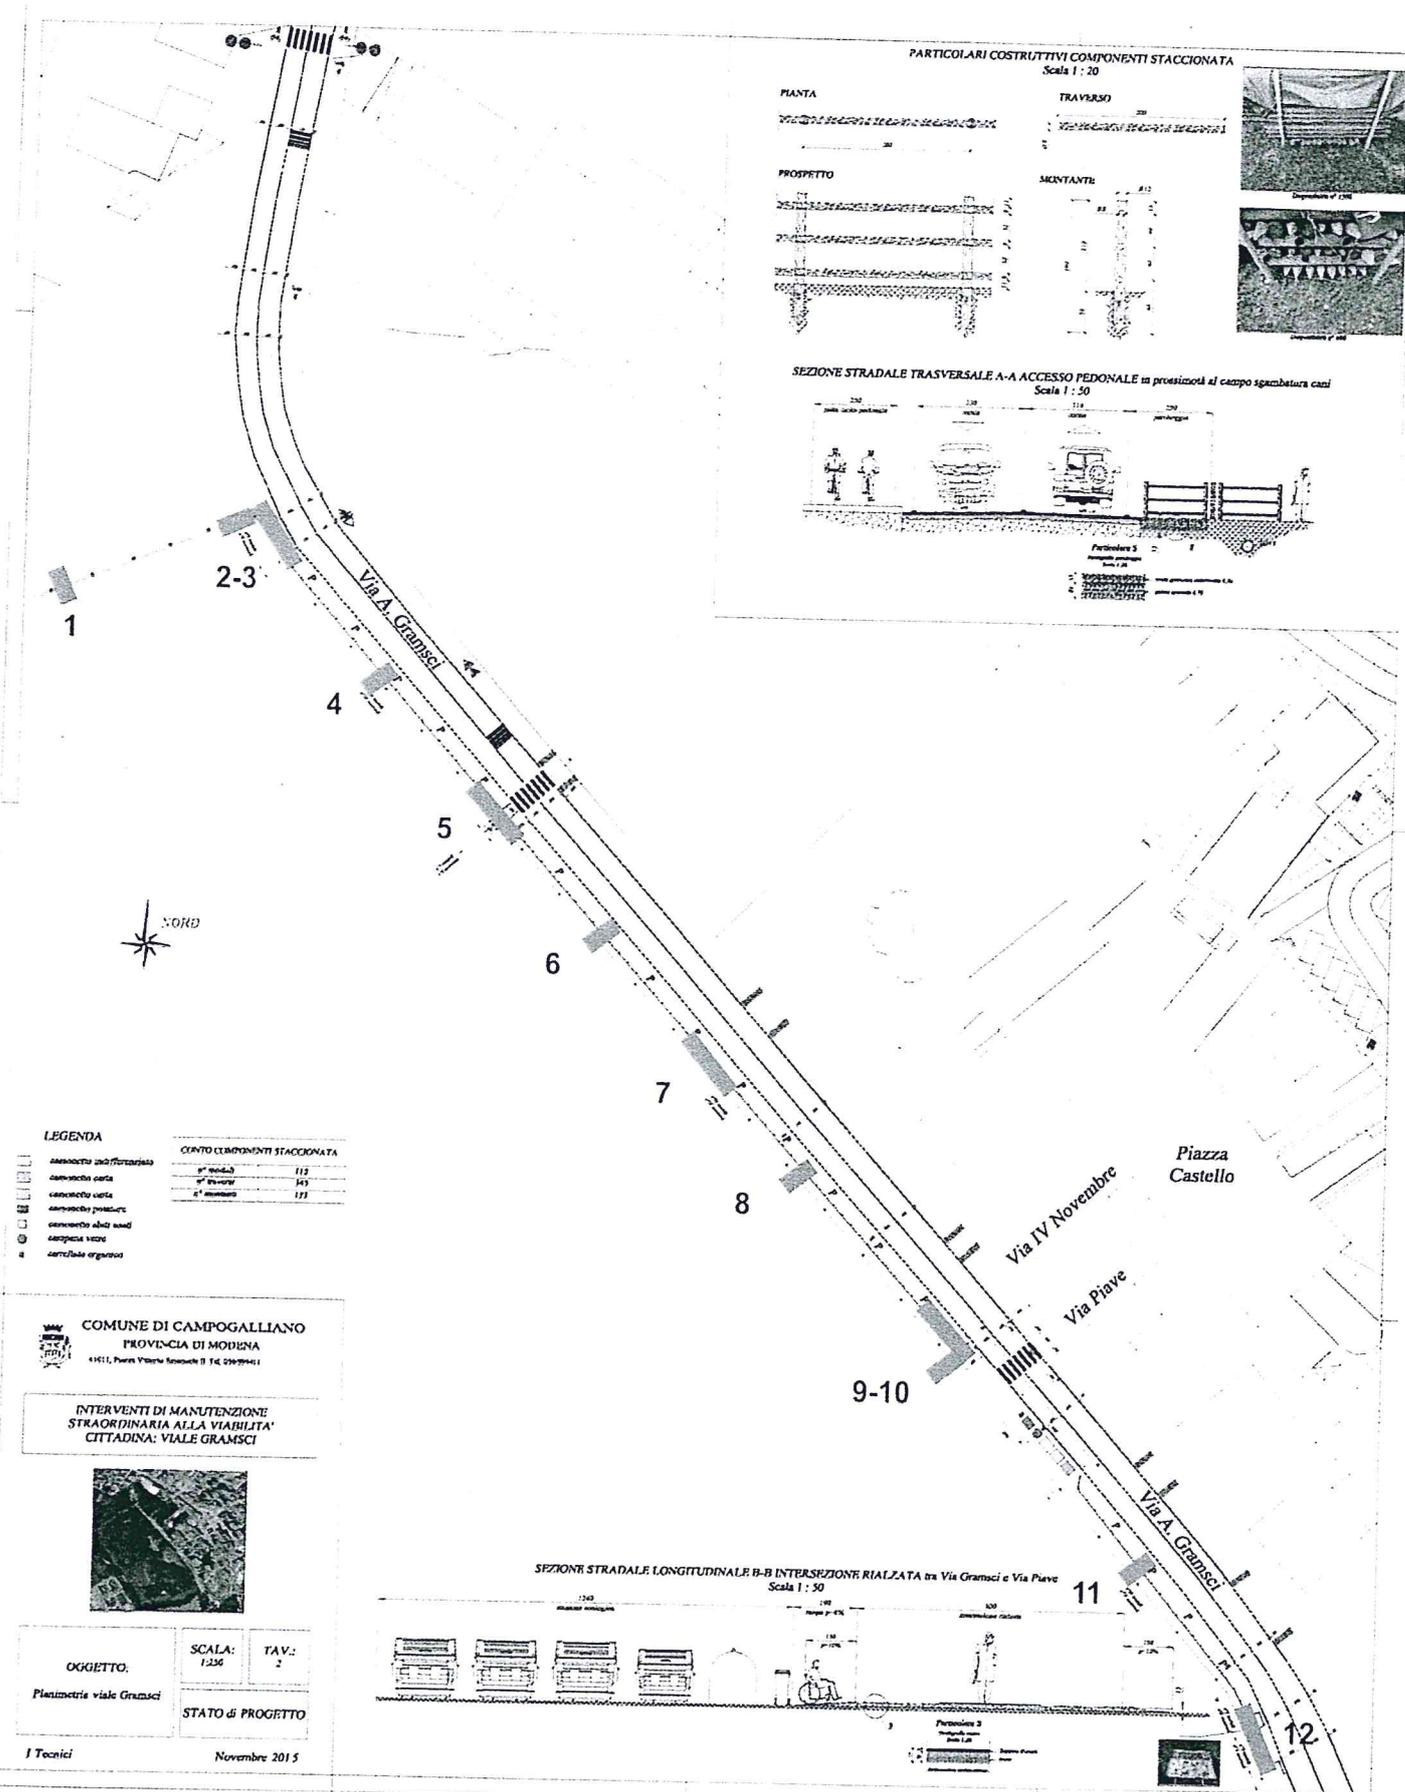

PARTICOLARI COSTRUTTIVI COMPONENTI STACCONATA
 Scala 1 : 20

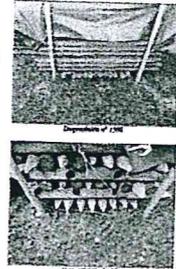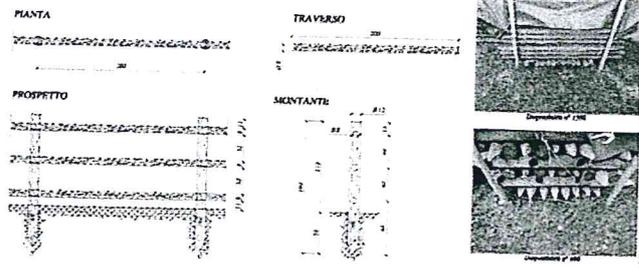

SEZIONE STRADALE TRASVERSALE A-A ACCESSO PEDONALE in prossimità al campo sgambatura cani
 Scala 1 : 50

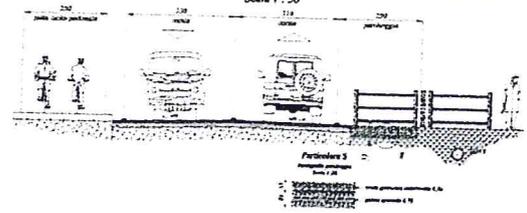

LEGENDA

CONTO COMPONENTI STACCONATA	
□	n° moduli 113
□	n° traversi 143
□	n° montanti 171

COMUNE DI CAMPOGALLIANO
 PROVINCIA DI MODENA
 41011, P.zza Vittorio Veneto II Tel. 059/994611

INTERVENTI DI MANUTENZIONE STRAORDINARIA ALLA VIABILITA' CITTADINA: VIALE GRAMSCI



OGGETTO: Planimetria viale Gramsci
 SCALA: 1:250 TAV.: 2
 STATO di PROGETTO

I Tecnici Novembre 2015

SEZIONE STRADALE LONGITUDINALE B-B INTERSEZIONE RIALZATA tra Via Gramsci e Via Piave
 Scala 1 : 50

