

SviluppoProgetto  
Studio Ing. Roberto Bambini & Co  
ing. Roberto Bambini - roberto.bambini@studiorobambini.it  
Geom. Elisa Lanzi - elisa.lanzi@studiorobambini.it  
Ing. Samuele Carini - samuele.carini@studiorobambini.it  
P. IVA 0303030367 tel. +39 09 525404 - fax +39 09 520161



# COMUNE DI CAMPOGALLIANO

Lavoro  
**PROPOSTA ACCORDO OPERATIVO**  
ai sensi dell'art.4 e dell'art.38 della L.R. 24/2017 - Ambito 30.44  
**AMPLIAMENTO AL FABBRICATO INDUSTRIALE ESISTENTE**  
POSTO IN VIA MORANDI n° 25

Soggetto Attuatore **IMMOBILIARE 5 srl**

Proprietà **IMMOBILIARE 5 srl**  
P.IVA: 02038170367

Timbro e Firma

Tavola Numero  
**i01**


Scala  
1:2000

Oggetto  
**INQUADRAMENTO URBANISTICO e CATASTALE**

Nome File

Rev.	Data	Aggiornamenti
0	18/04/2019	ACCORDO OPERATIVO- PUA
1	30/08/2019	INTEGRAZIONE ACCORDO OPERATIVO- PUA
2	20/02/2020	AGGIORNAMENTO COMITATO URBANISTICO
3		
4		
5		
6		
7		
8		

La presente tavola è di proprietà dello Studio Ing. Roberto Bambini & Co. ad esclusivo utilizzo della committenza. Usi diversi sono regolamentati dalle disposizioni normative sui diritti d'autore.

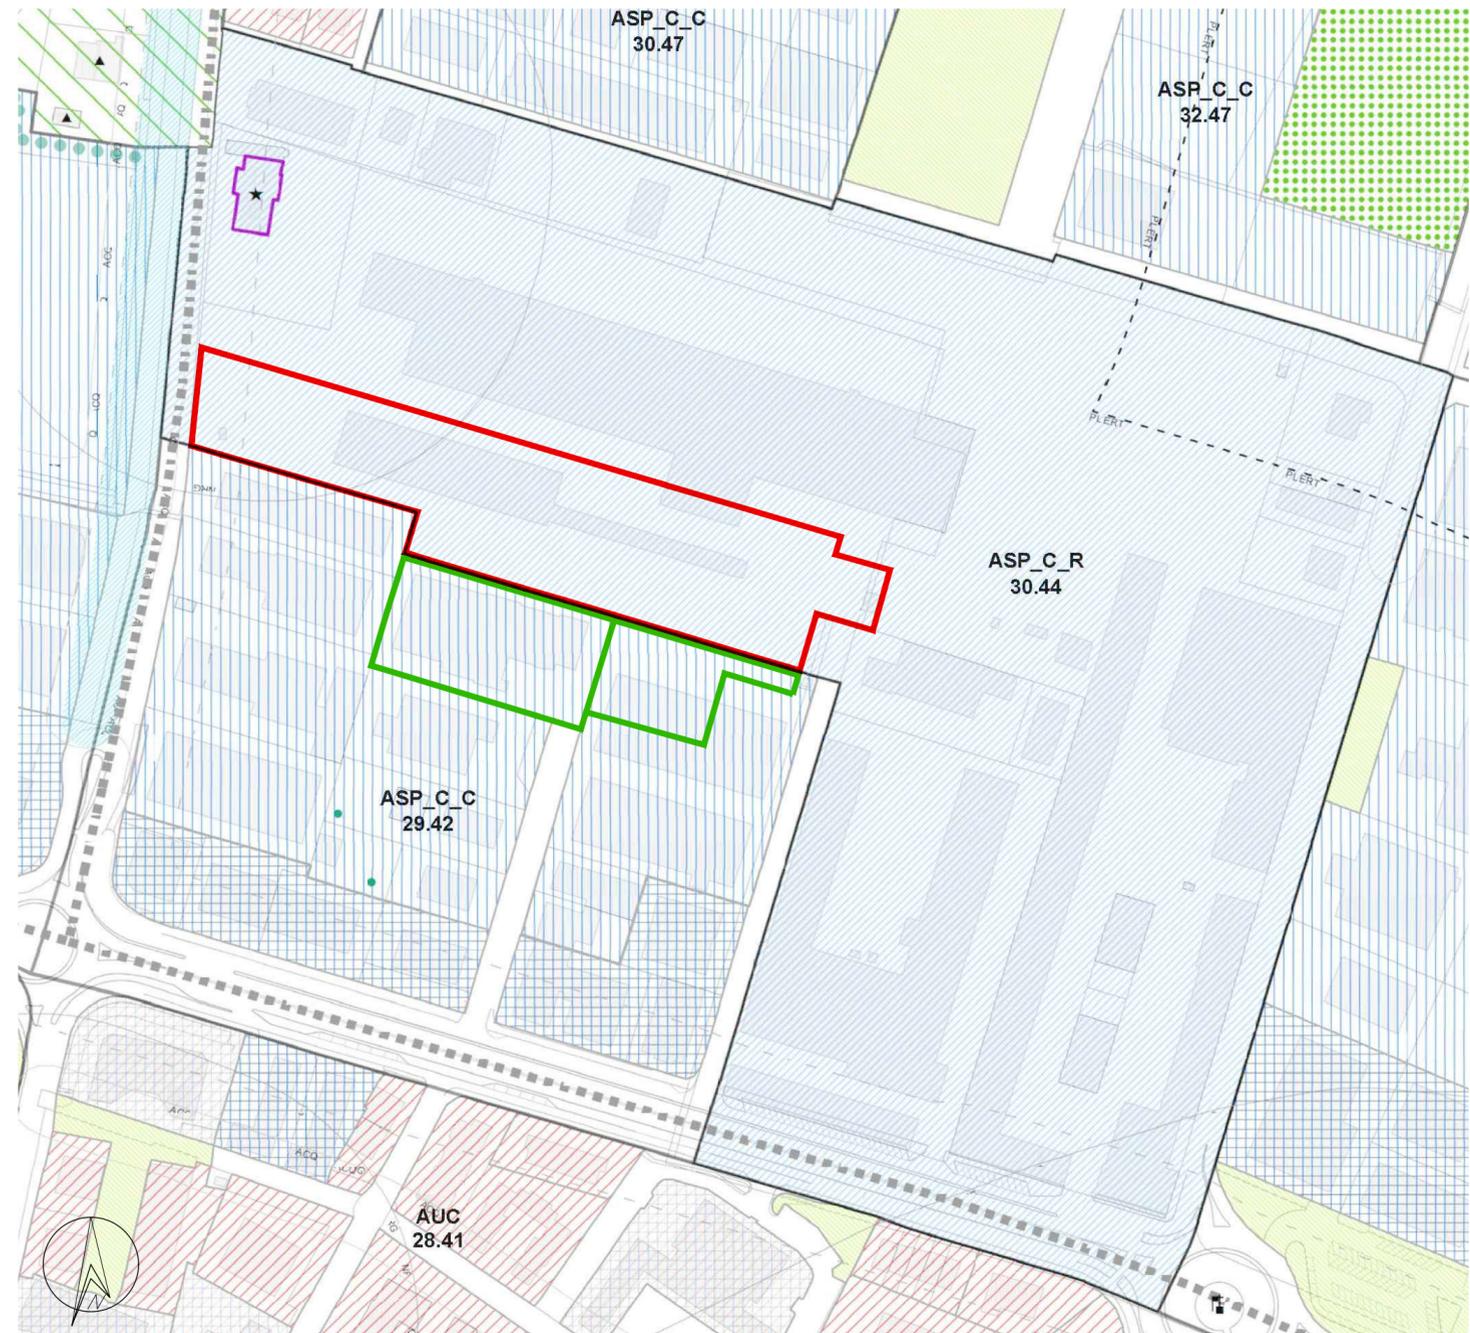

**Carta Unica del Territorio**  
Scala 1:2000

**AREA OGGETTO DI ACCORDO OPERATIVO**      **AMBITO 30.44**  
Area Oggetto Accordo Operativo : Fg 22 mapp 319 e Fg 23 mapp 288

**AREA AD INTERVENTO DIRETTO**      **AMBITO 29.42**  
Localizzazione sede Gelostar : Fg 22 mapp 225 e mapp 67 parte



**Planimetria Catastale** (Unione: Fg. 22 e Fg.23)  
Scala 1:2000