

COMUNE DI CAMPOGALLIANO

Lavoro
PROPOSTA ACCORDO OPERATIVO
 ai sensi dell'art.4 e dell'art.38 della L.R. 24/2017 - Ambito 30.44
AMPLIAMENTO AL FABBRICATO INDUSTRIALE ESISTENTE
 POSTO IN VIA MORANDI n° 25

Soggetto Attuatore
IMMOBILIARE 5 srl

Proprietà
IMMOBILIARE 5 srl
 P.IVA: 02038170367

SviluppoProgetto
 Studio Ing. Roberto Bambini & co
 Ing. Roberto Bambini - roberto.bambini@studiobambini.it
 Geom. Elisa Lanzani - elisa.lanzani@studiobambini.it
 Ing. Samuele Carrini - samuele.carrini@studiobambini.it
 Ing. Samuele Carrini - samuele.carrini@studiobambini.it
 P.IVA 02038170367 tel. +39 059 255404 - fax +39 059 5220161



Timbro e Firma


Tavola
 Numero
i13

Scala
 1:500

Oggetto
PROGETTO
PLANIMETRIA GENERALE
 Identificazione primo/secondo lotto

Nome File

Rev.	Data	Aggiornamenti
0		
1	30/08/2019	INTEGRAZIONE ACCORDO OPERATIVO- PUA
2		
3		
4		
5		
6		
7		
8		

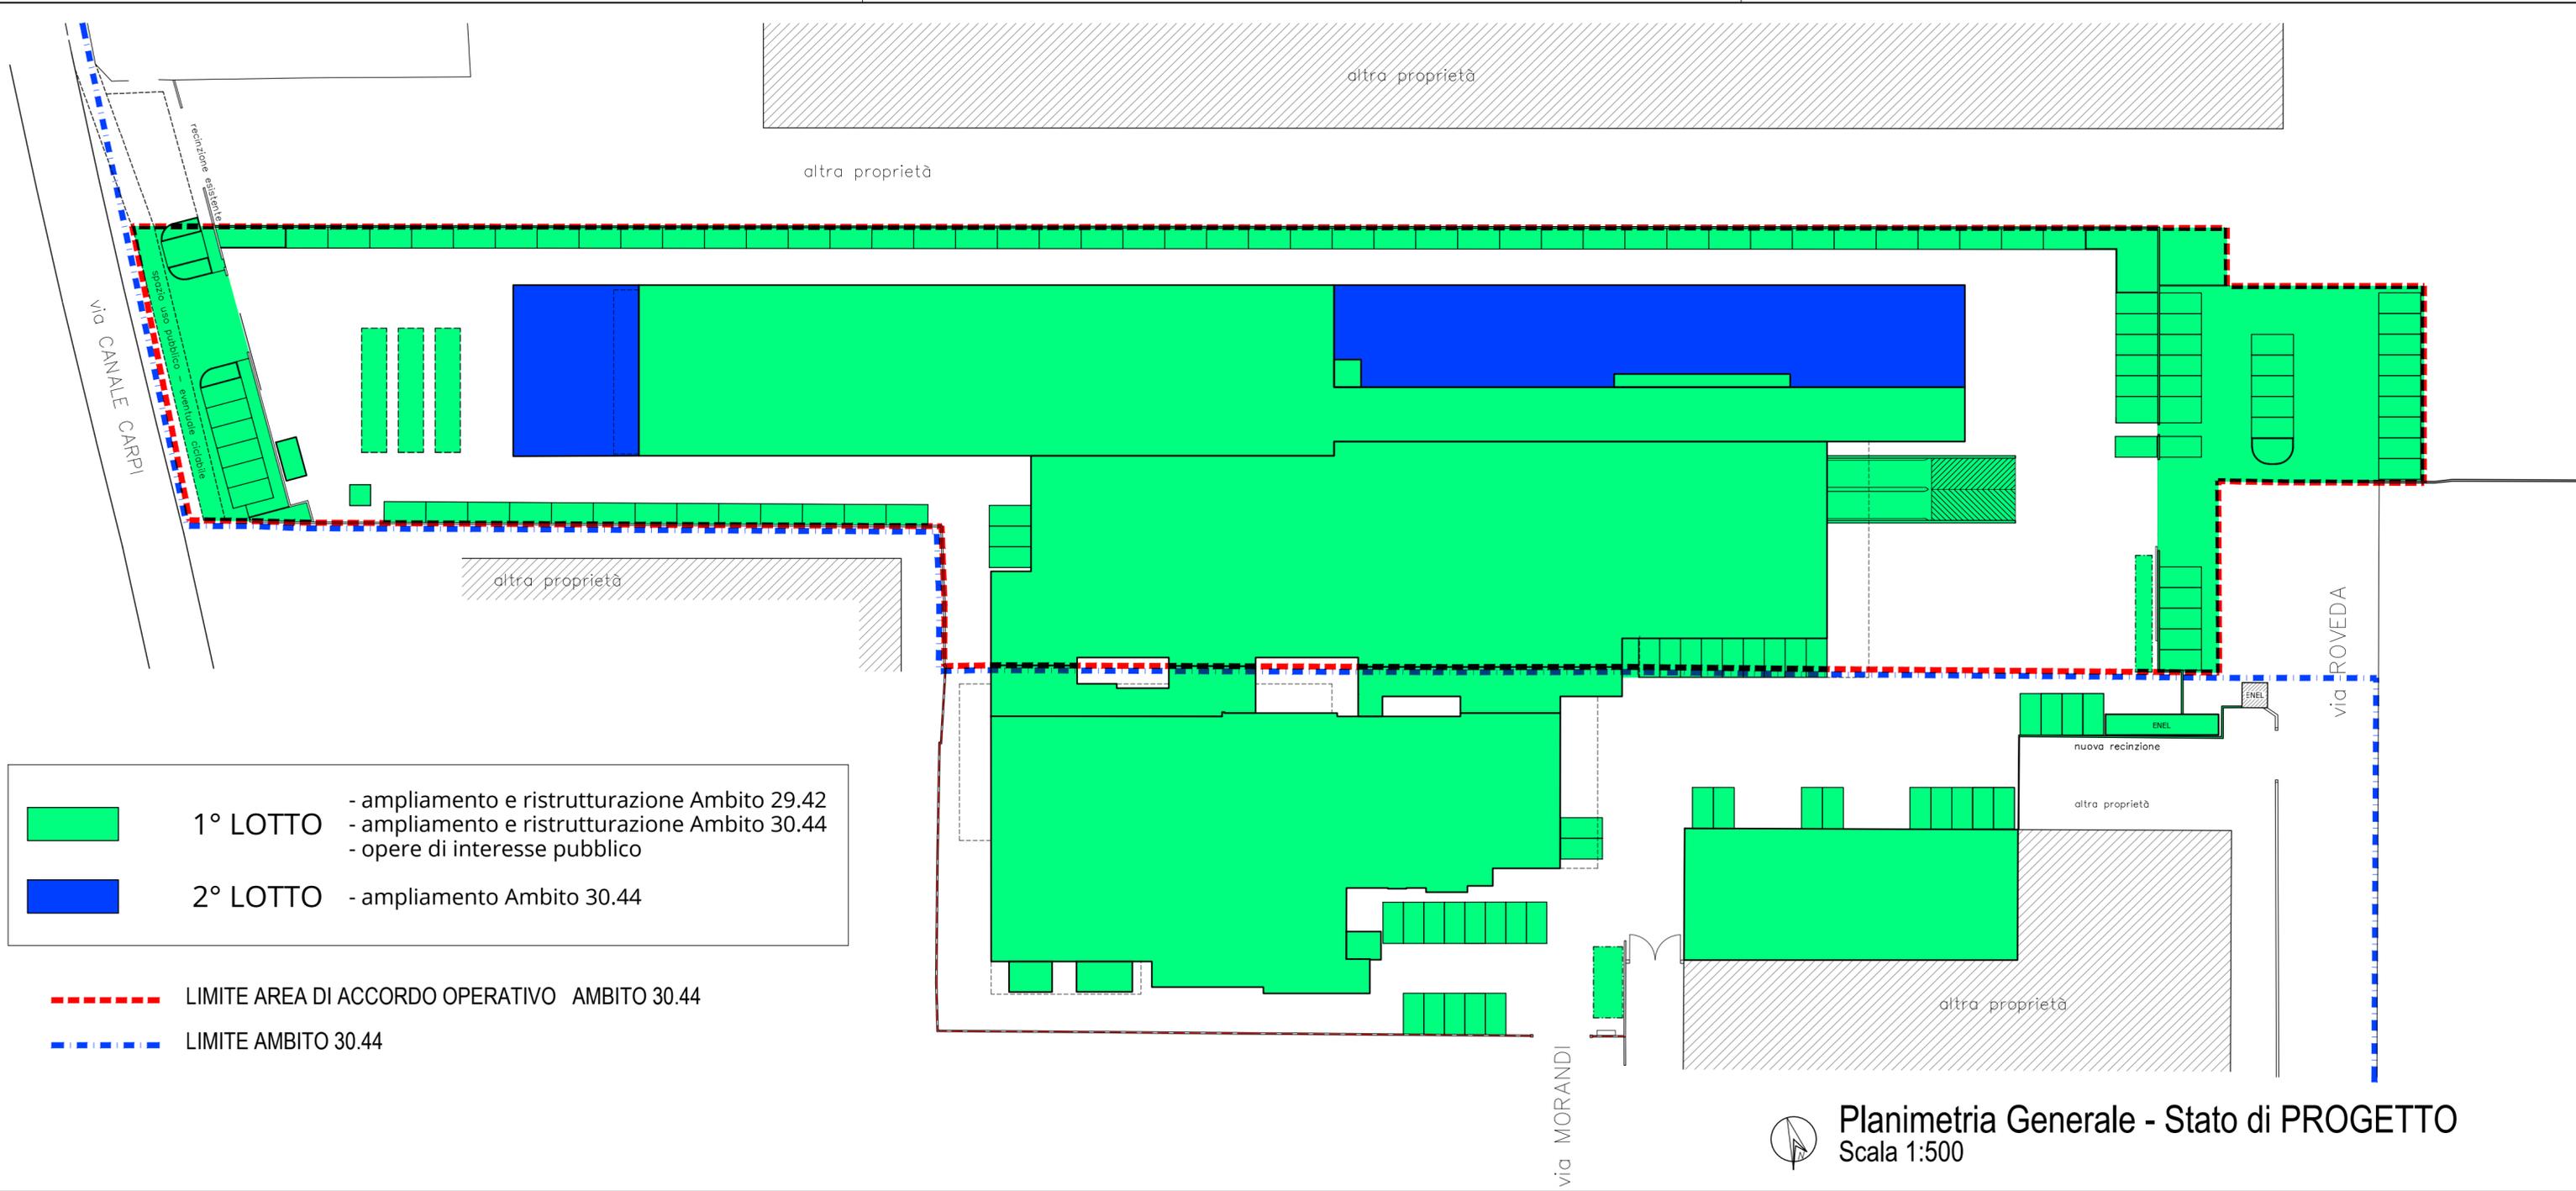

Planimetria Generale - Stato di PROGETTO
 Scala 1:500

La presente tavola è di proprietà dello Studio Ing. Roberto Bambini & Co. ad esclusivo utilizzo della committenza. Usi diversi sono regolamentati dalle disposizioni normative sui diritti d'autore.