
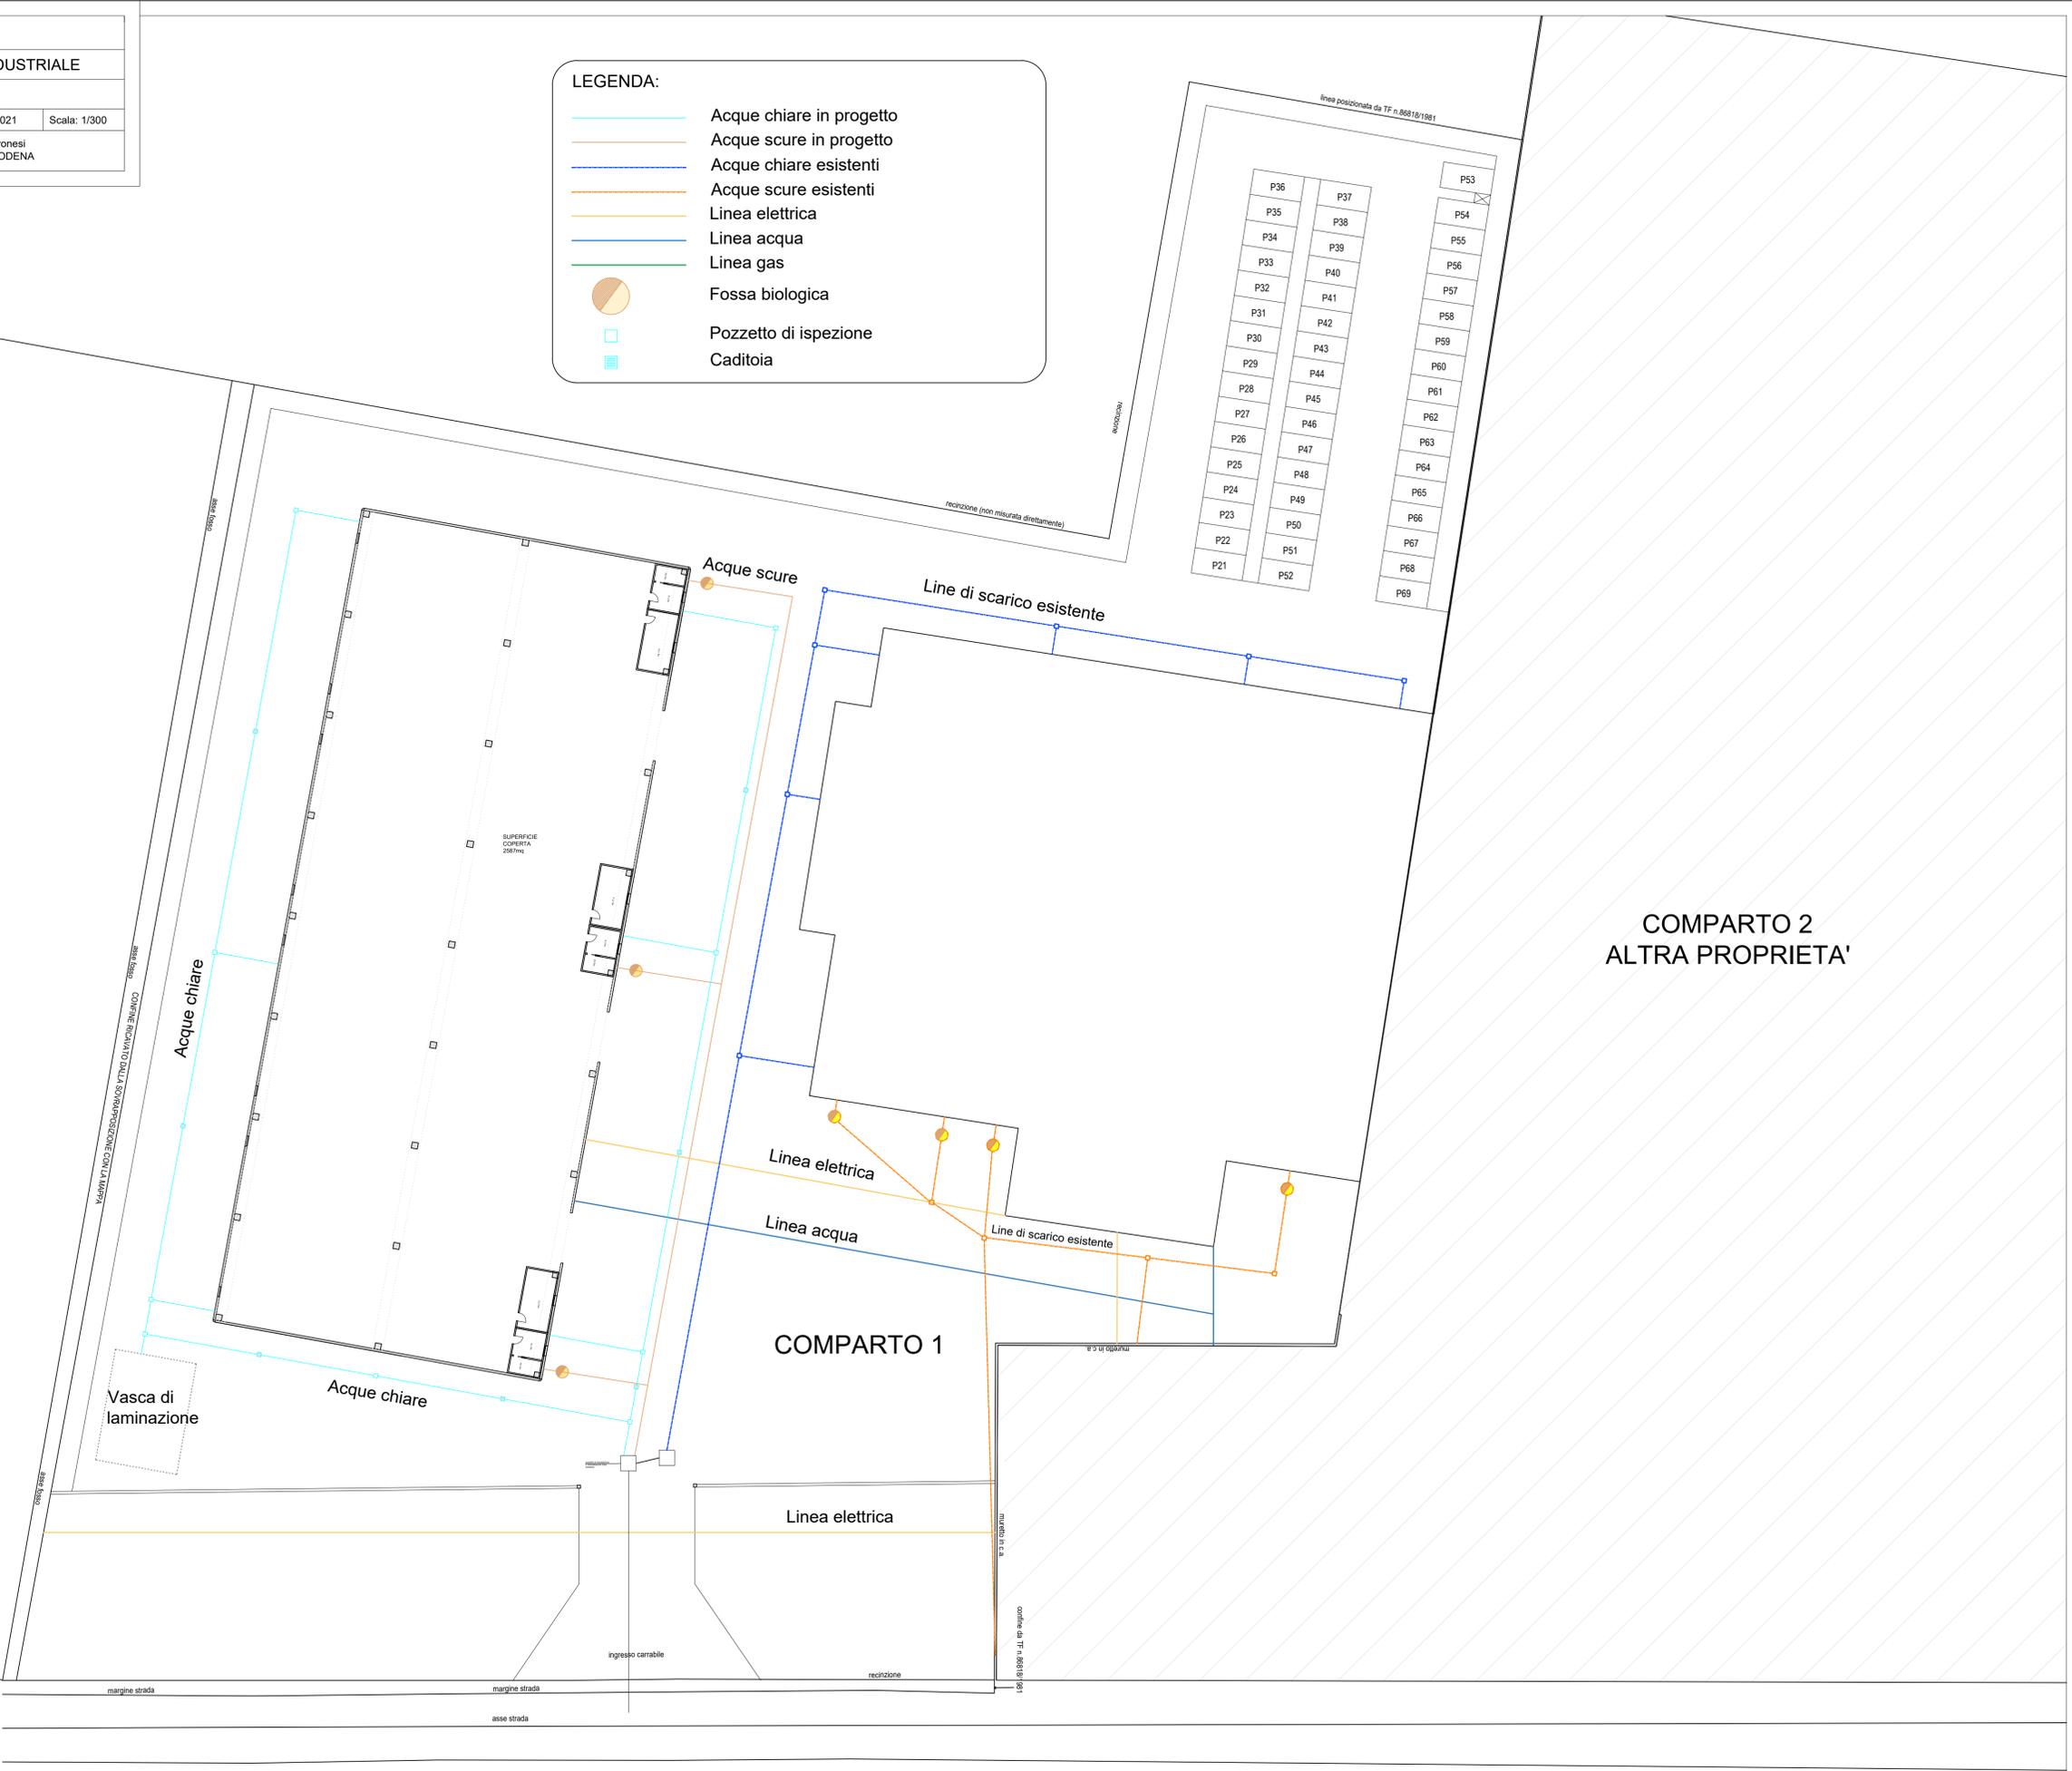


LEGENDA:

- Acque chiare in progetto
- Acque scure in progetto
- Acque chiare esistenti
- Acque scure esistenti
- Linea elettrica
- Linea acqua
- Linea gas
- Fossa biologica
- Pozzetto di ispezione
- Caditoia

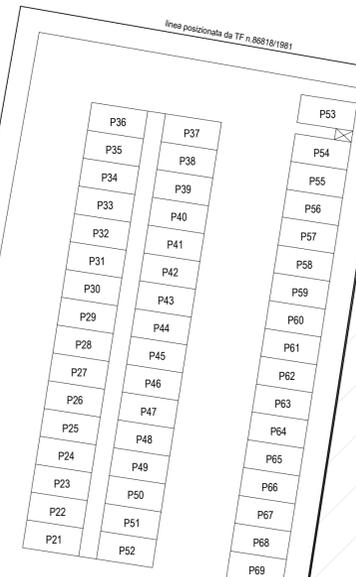

COMPARTO 2
ALTRA PROPRIETA'

COMPARTO 1

Vasca di laminazione

Acque chiare

Acque chiare

Acque scure

Linee di scarico esistenti

Linea elettrica

Linea acqua

Linee di scarico esistenti

Linea elettrica

margine strada

margine strada

asse strada

ingresso carrabile

recinzione

comune di TF n.86818/1981

recinzione (non misurata direttamente)

elettricità

linea posizionata da TF n.86818/1981