

# COMUNE DI CAMPOGALLIANO

Lavoro

## PROPOSTA ACCORDO OPERATIVO

ai sensi dell'art.4 e dell'art.38 della L.R. 24/2017 - Ambito 30.44

AMPLIAMENTO AL FABBRICATO INDUSTRIALE ESISTENTE  
POSTO IN VIA MORANDI n° 25

Soggetto Attuatore


**IMMOBILIARE 5 srl**

Proprietà

**IMMOBILIARE 5 srl**

P.IVA: 02038170367

SviluppoProgetto  
Studio Ing. Roberto Bambini & Co  
Ing. Roberto Bambini - roberto.bambini@studobambini.it  
Geom. Elisa Lanzi - elisa.lanzi@studobambini.it  
Ing. Samuele Carini - samuele.carini@studobambini.it

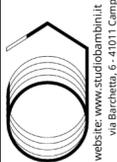

Timbro e Firma

Oggetto

**PROGETTO  
VIABILITA' INTERNA  
ED INGRESSI**

Tavola  
Numero

**i07b**


Scala

**1:500**

Nome File

Rev.	Data	Aggiornamenti
0		
1	30/08/2019	INTEGRAZIONE ACCORDO OPERATIVO- PUA
2	20/02/2020	AGGIORNAMENTO COMITATO URBANISTICO
3		
4		
5		
6		
7		
8		

La presente tavola è di proprietà dello Studio Ing. Roberto Bambini & Co. ad esclusivo utilizzo della committenza. Usi diversi sono regolamentati dalle disposizioni normative sui diritti d'autore.

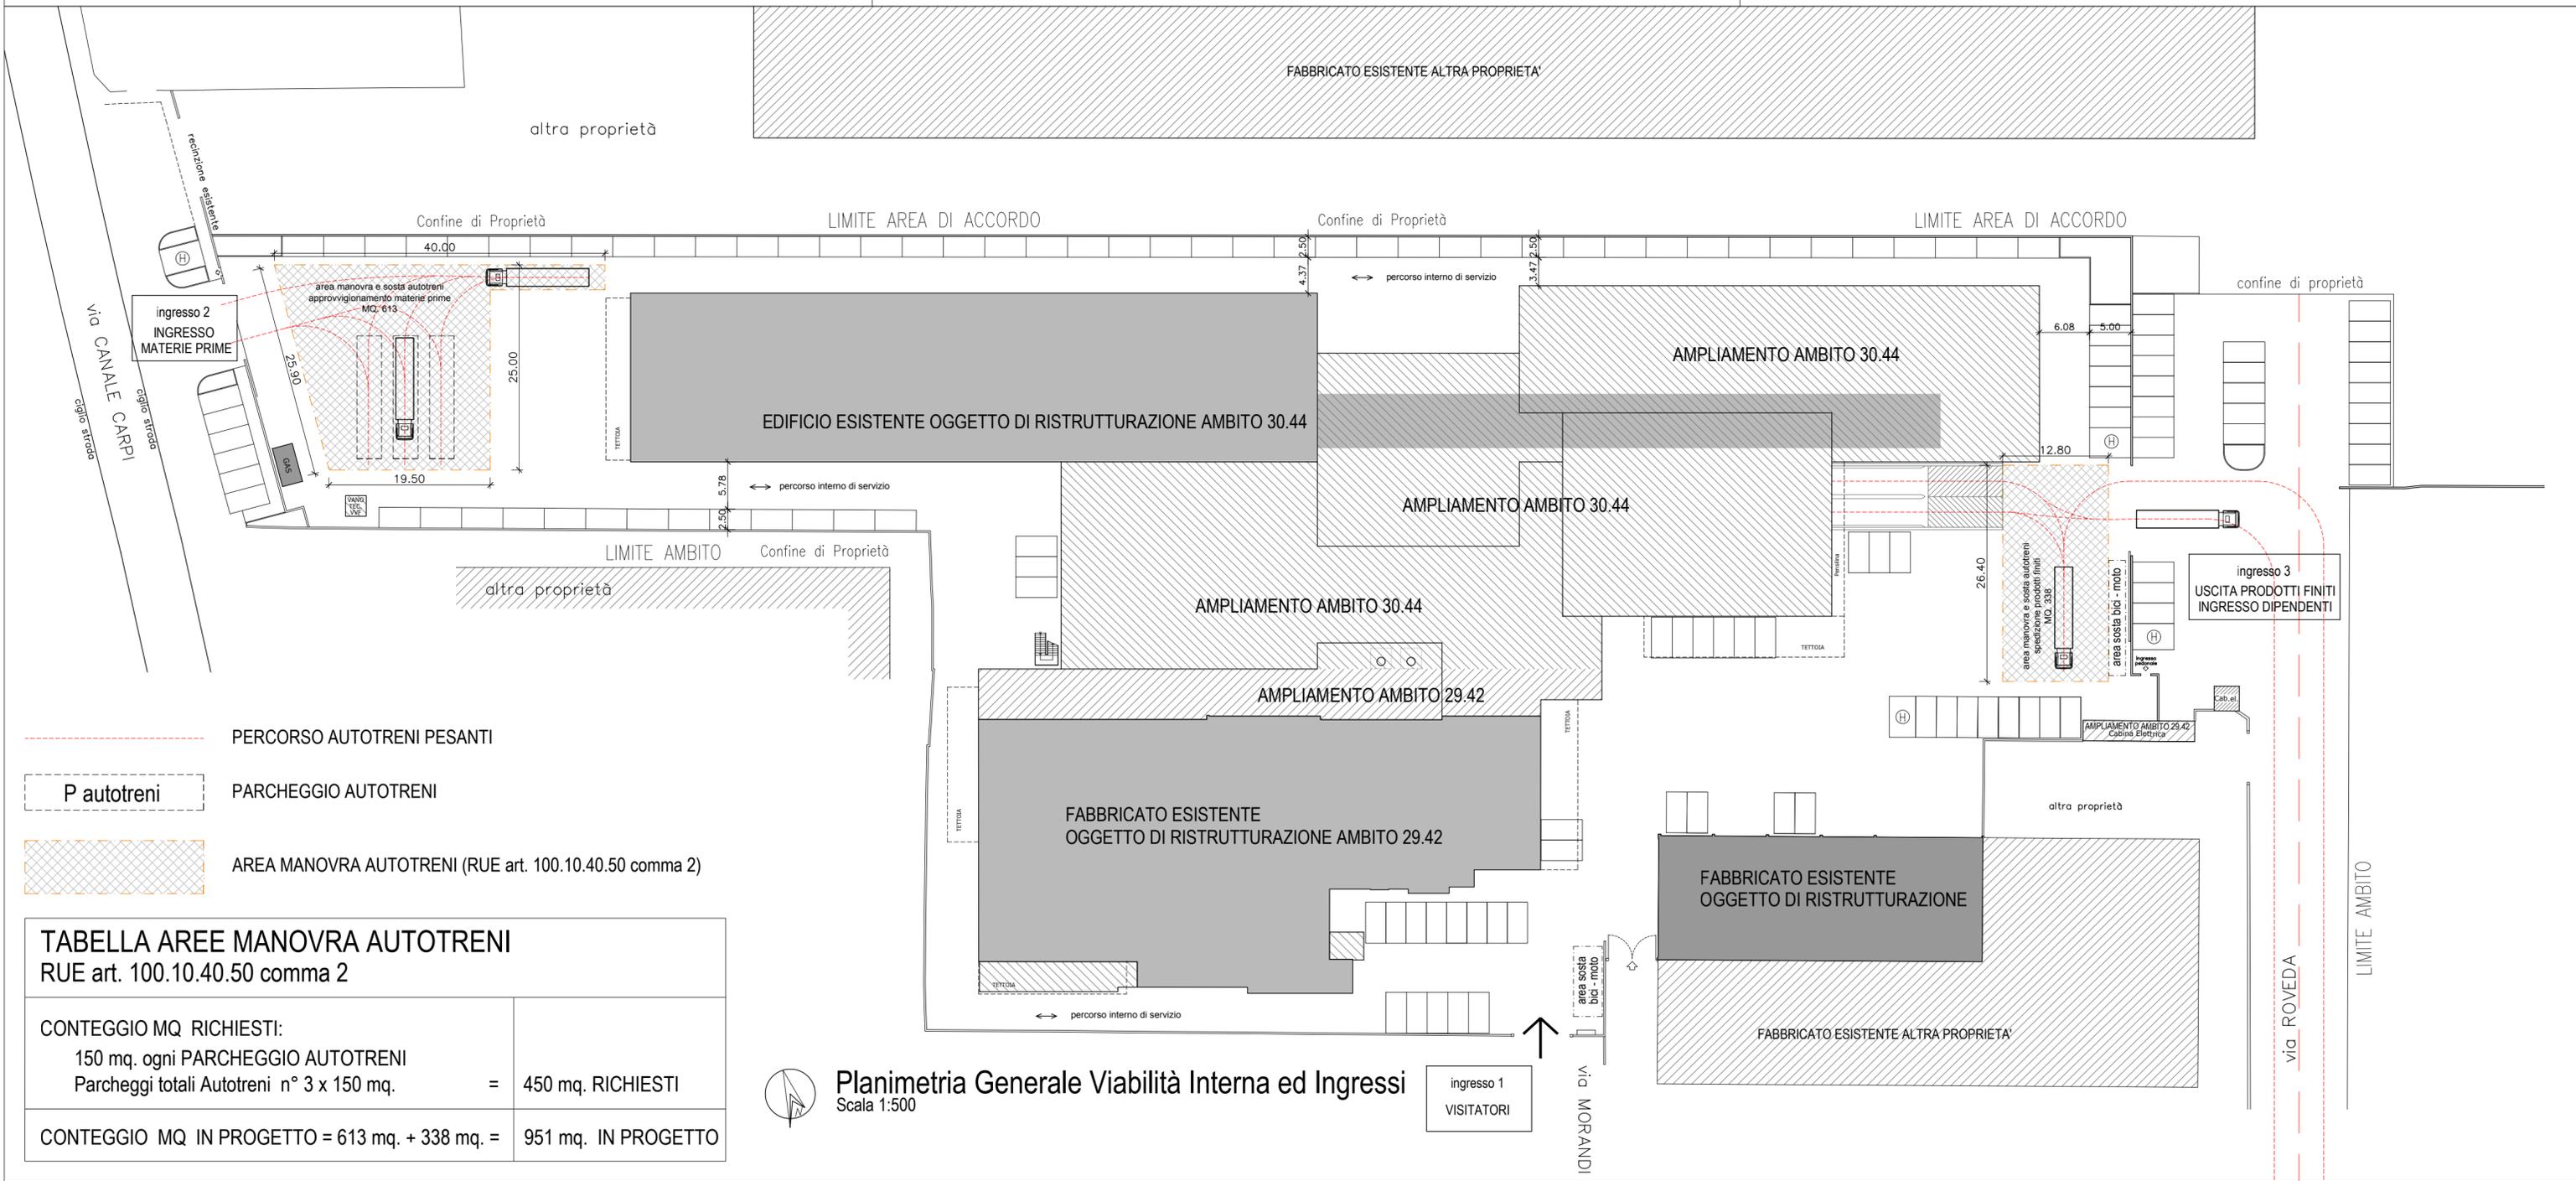

- PERCORSO AUTOTRENI PESANTI
- P autotreni PARCHEGGIO AUTOTRENI
- AREA MANOVRA AUTOTRENI (RUE art. 100.10.40.50 comma 2)

TABELLA AREE MANOVRA AUTOTRENI		RUE art. 100.10.40.50 comma 2	
CONTEGGIO MQ RICHIESTI:			
150 mq. ogni PARCHEGGIO AUTOTRENI			
Parcheggi totali Autotreni n° 3 x 150 mq.	=	450 mq. RICHIESTI	
CONTEGGIO MQ IN PROGETTO = 613 mq. + 338 mq.	=	951 mq. IN PROGETTO	

**Planimetria Generale Viabilità Interna ed Ingressi**  
Scala 1:500

ingresso 1  
VISITATORI