



**COMUNE DI
CAMPOGALLIANO**
Provincia di Modena

FASE: **PROGETTO DEFINITIVO-ESECUTIVO**

PROGETTO: **MESSA IN SICUREZZA STRADALE INCROCIO
VIA MADONNA - VIA CROCE**
CUP n. J75E2100137004



OGGETTO: **PLANIMETRIA DI PROGETTO**

SCALA: **1:200** DATA: **SETTEMBRE 2021** TAVOLA: **3.0**

PROGETTISTA:
Dott. Ing. Carlo ODISCALCHI
Via Zandri n° 21
42016 Canale (RE)


IL RESPONSABILE DEL PROCEDIMENTO
RESPONSABILE DEL SETTORE
SERVIZI AL TERRITORIO
Arch. Daniela DE ANGELIS

Dott. Ing. Carlo ODISCALCHI
Via Zandri n° 21 - 42016 Canale (RE)
Tel. n° 0522/52171 - Fax 0522/521710

LEGENDA

- Pavimentazione esistente
- Pavimentazione nuova rotatoria
- Pavimentazione in cubetti di porido
- Ciclabile esistente
- Pedonale in progetto
- Fossati (area tra i cigli superiori e asse scorrime)
- Tratti di fosso tombato

PLANIMETRIA DI PROGETTO
Scala 1:200

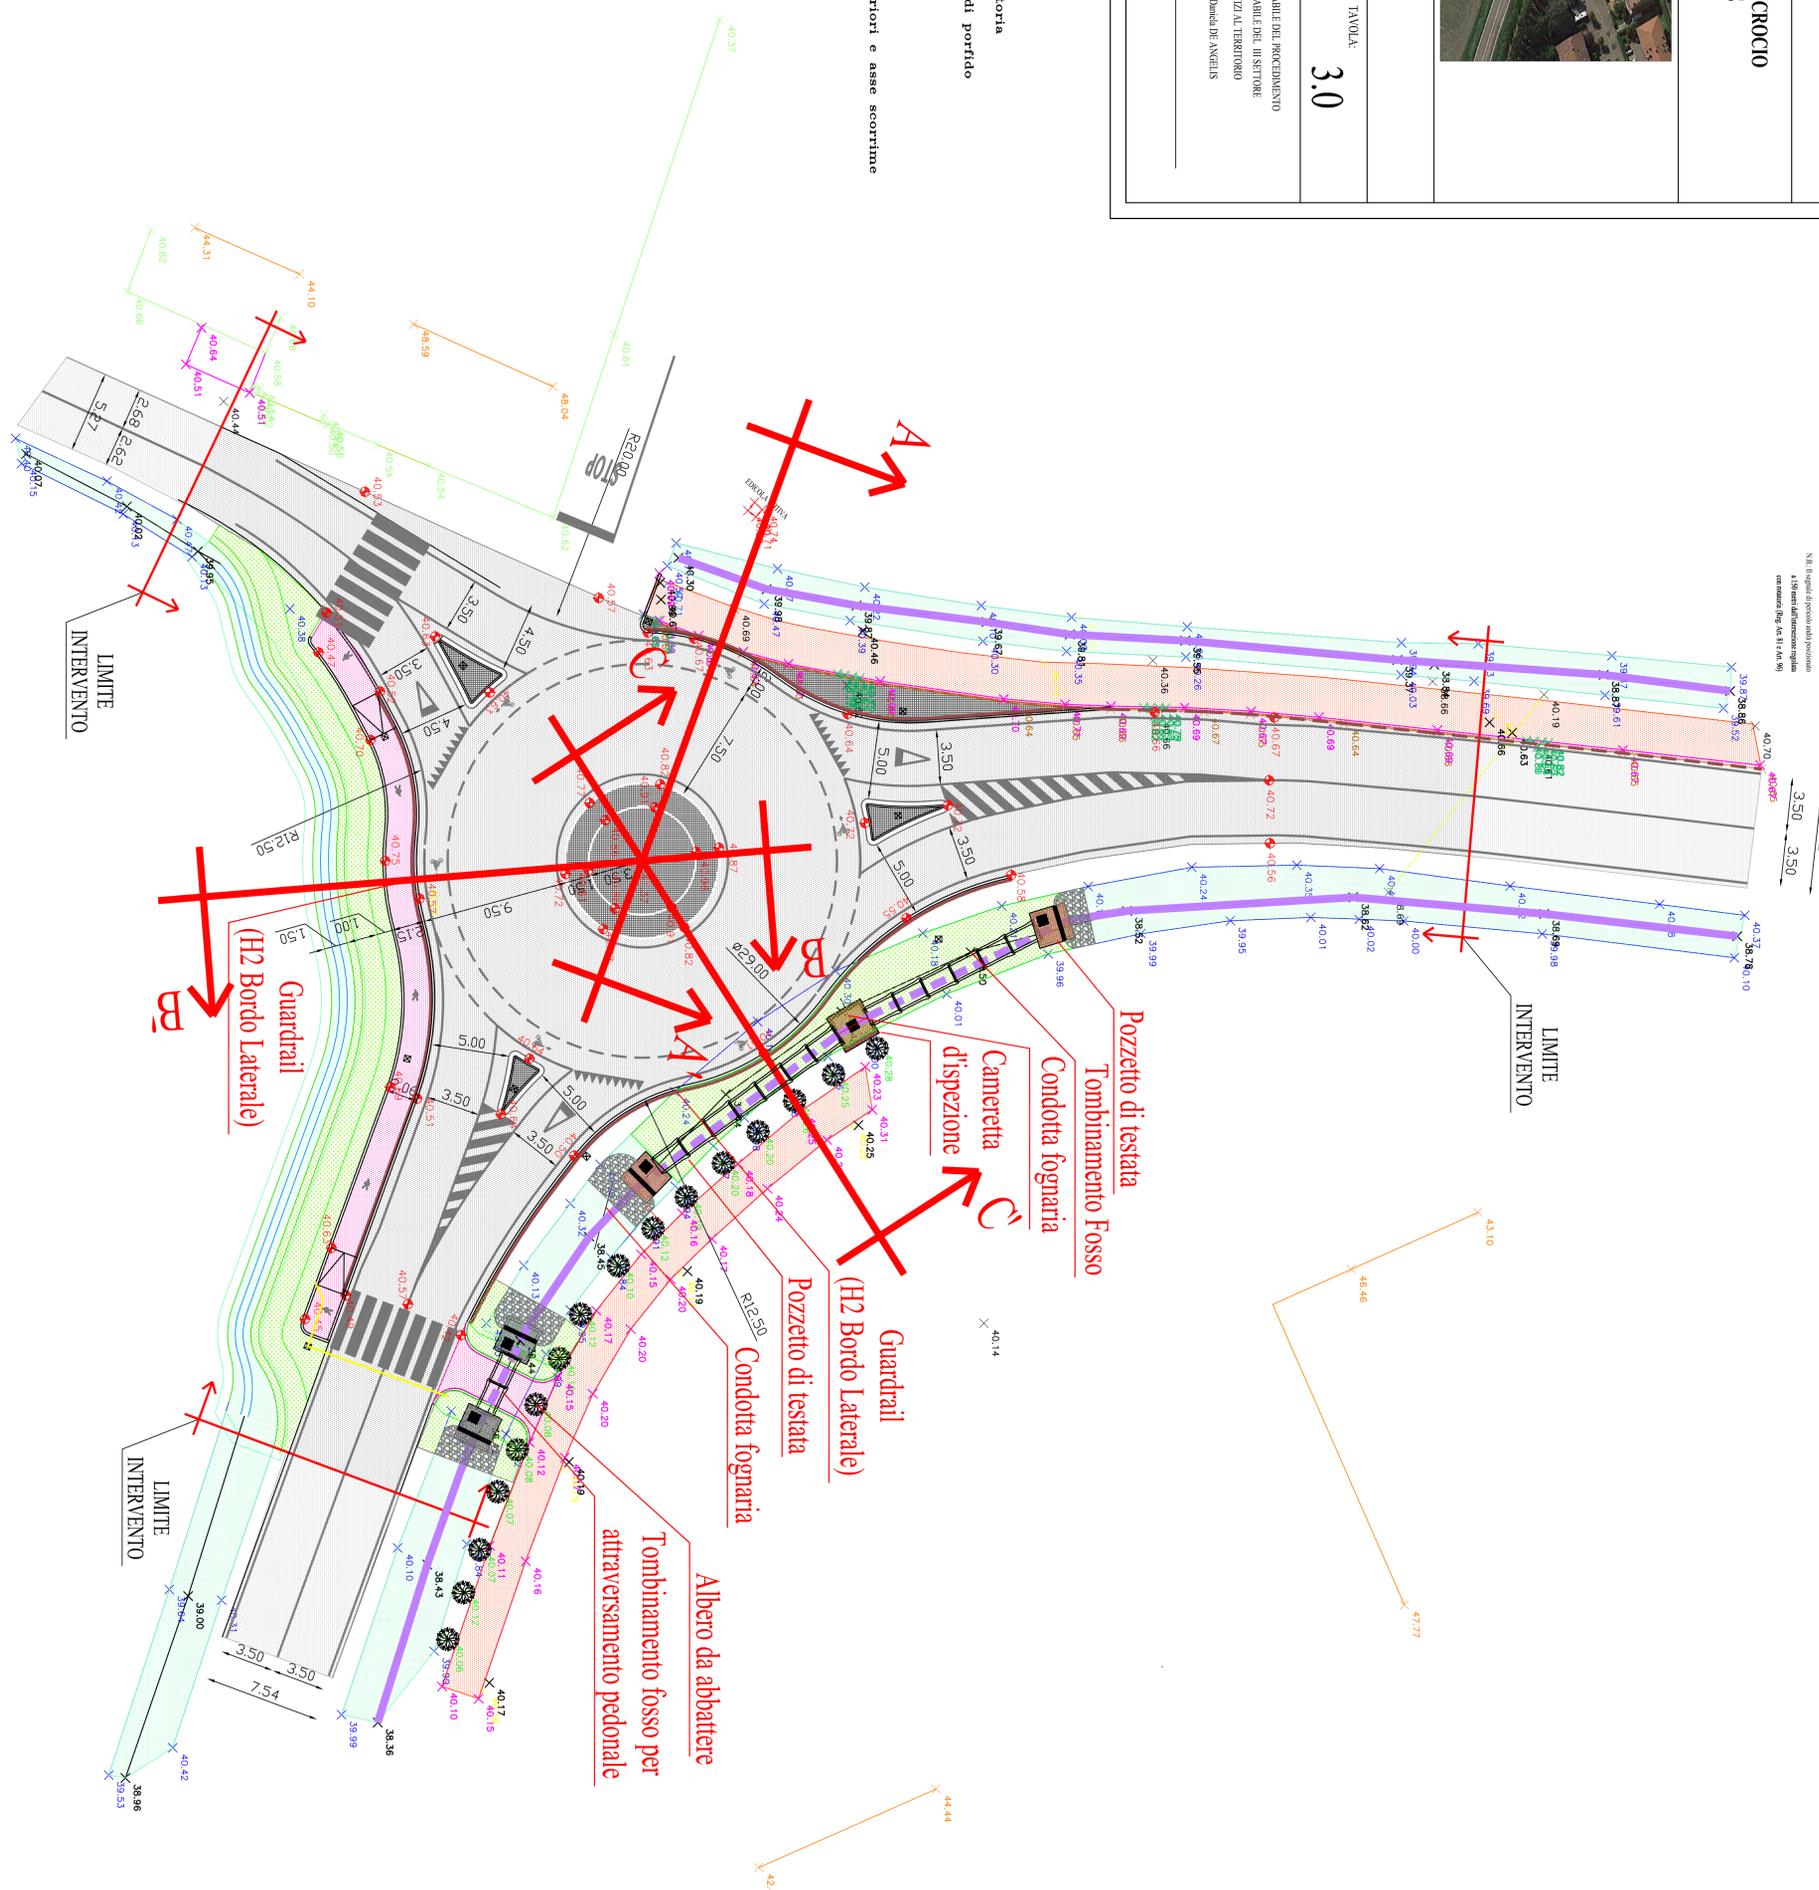

N.B. Il foglio è proprietà della progettista
e non può essere ristampato o
riutilizzato senza permesso scritto
dal progettista (Art. 17, D.Lgs. 56/00)