



SEZIONE AA - Scala 1:200

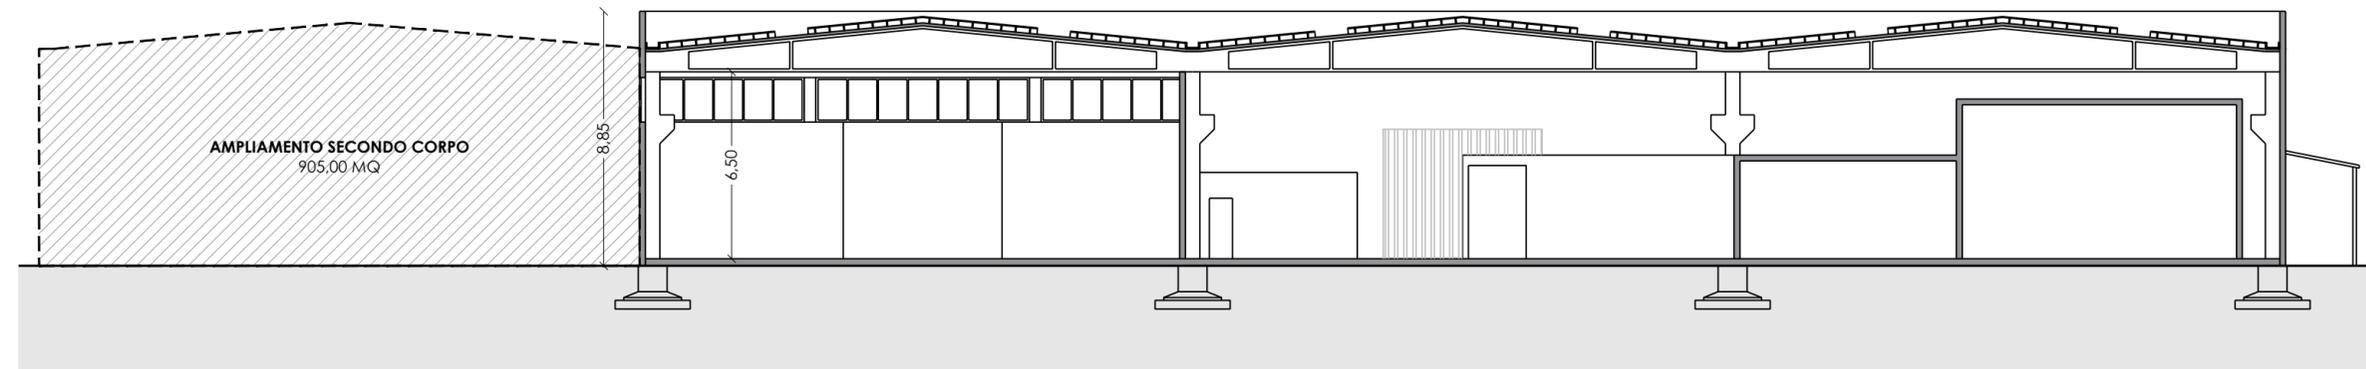


SEZIONE BB - Scala 1:200

TERMINAL CAMPOGALLIANO S.R.L.
 Via Nuova n. 13
 41011 CAMPOGALLIANO (Modena)
 Tel. e Fax: 059/851772
 Cod. Fisc. e Part. IVA 01039780364

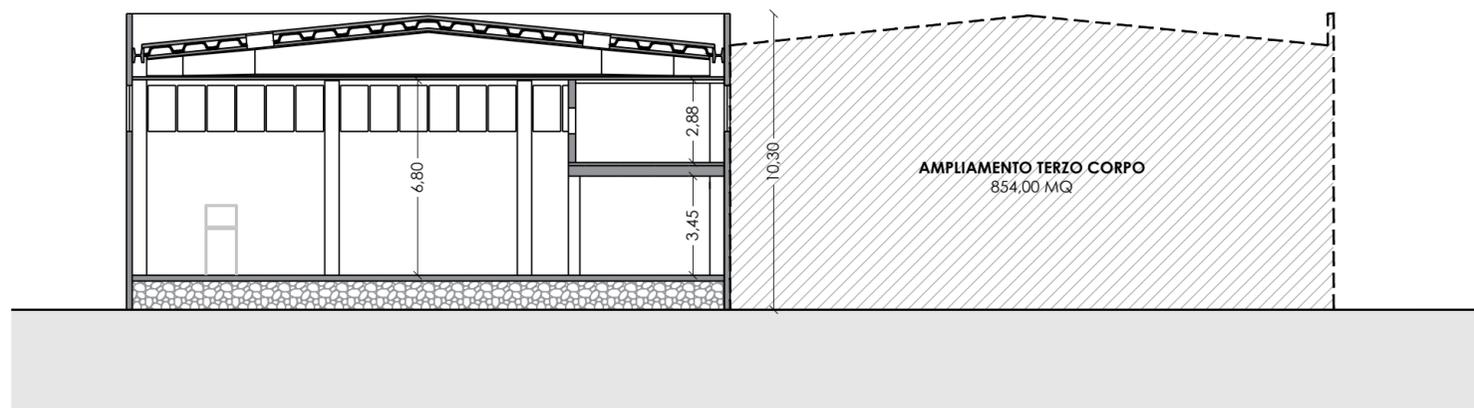

SEZIONE CC - Scala 1:200

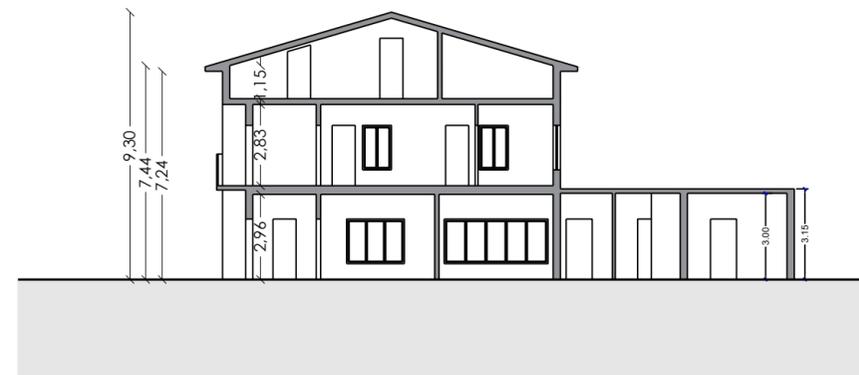

SEZIONE DD - Scala 1:200

STATO DI PROGETTO

Dott. Ing. FRANCO GENERALI Modena 059/357352
 Starada Formigina n. 624

Committente:	Soc. TERMINAL CAMPOGALLIANO s.r.l. Sede: Via Nuova n° 13 - Campogalliano (MO) -	Data: Dicembre 2021
Ubicazione:	Via Nuova n° 13 - Campogalliano -	TAV. n. 3
Oggetto:	REDAZIONE DI PIANO PARTICOLAREGGIATO PROPRIETARI: Terminal Campogalliano s.r.l. (Comparto 2)	
Titolo:	SEZIONI	Scala: 1:500
Agg. n° del	Agg. n° del	Agg. n° del
Agg. n° del	Agg. n° del	Agg. n° del