

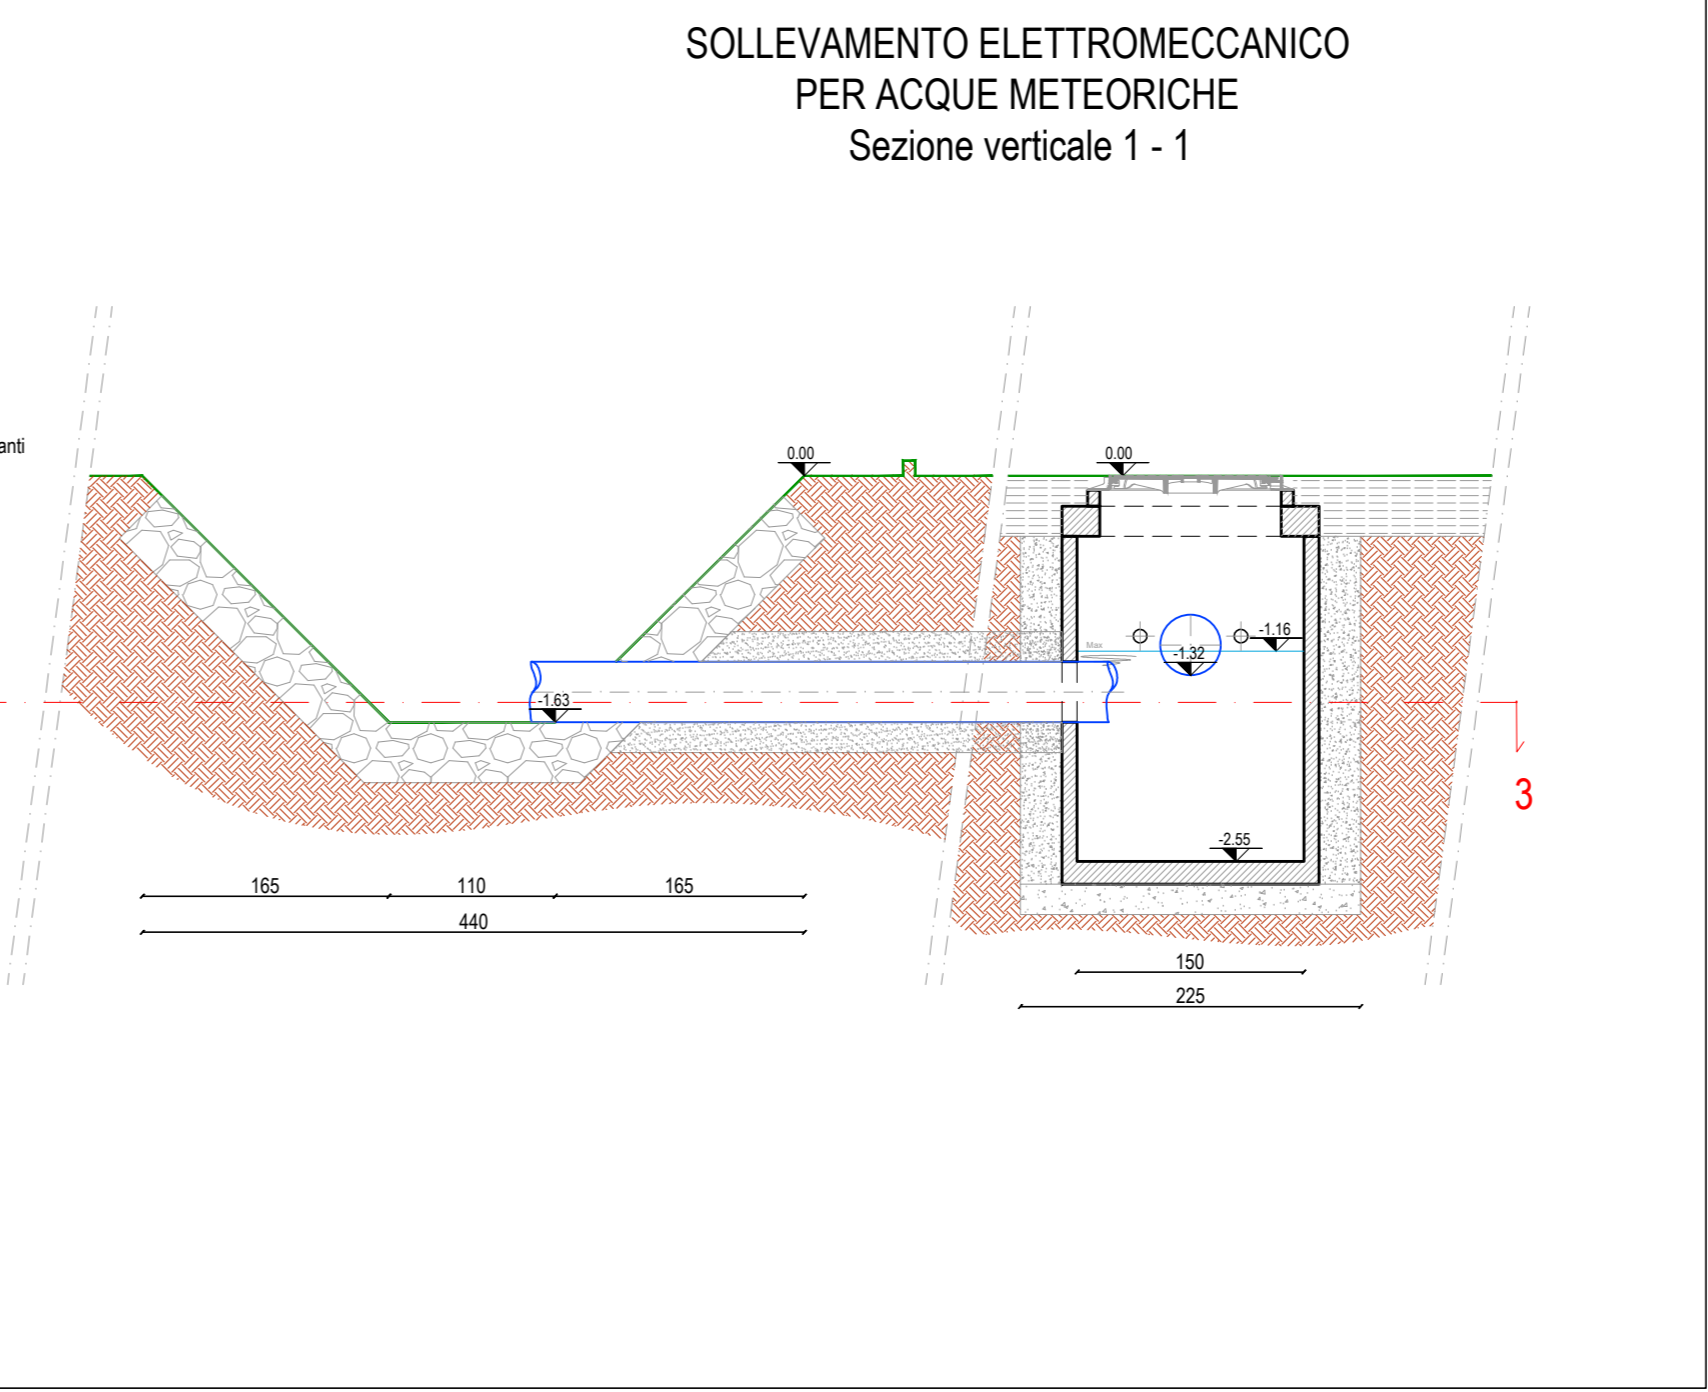
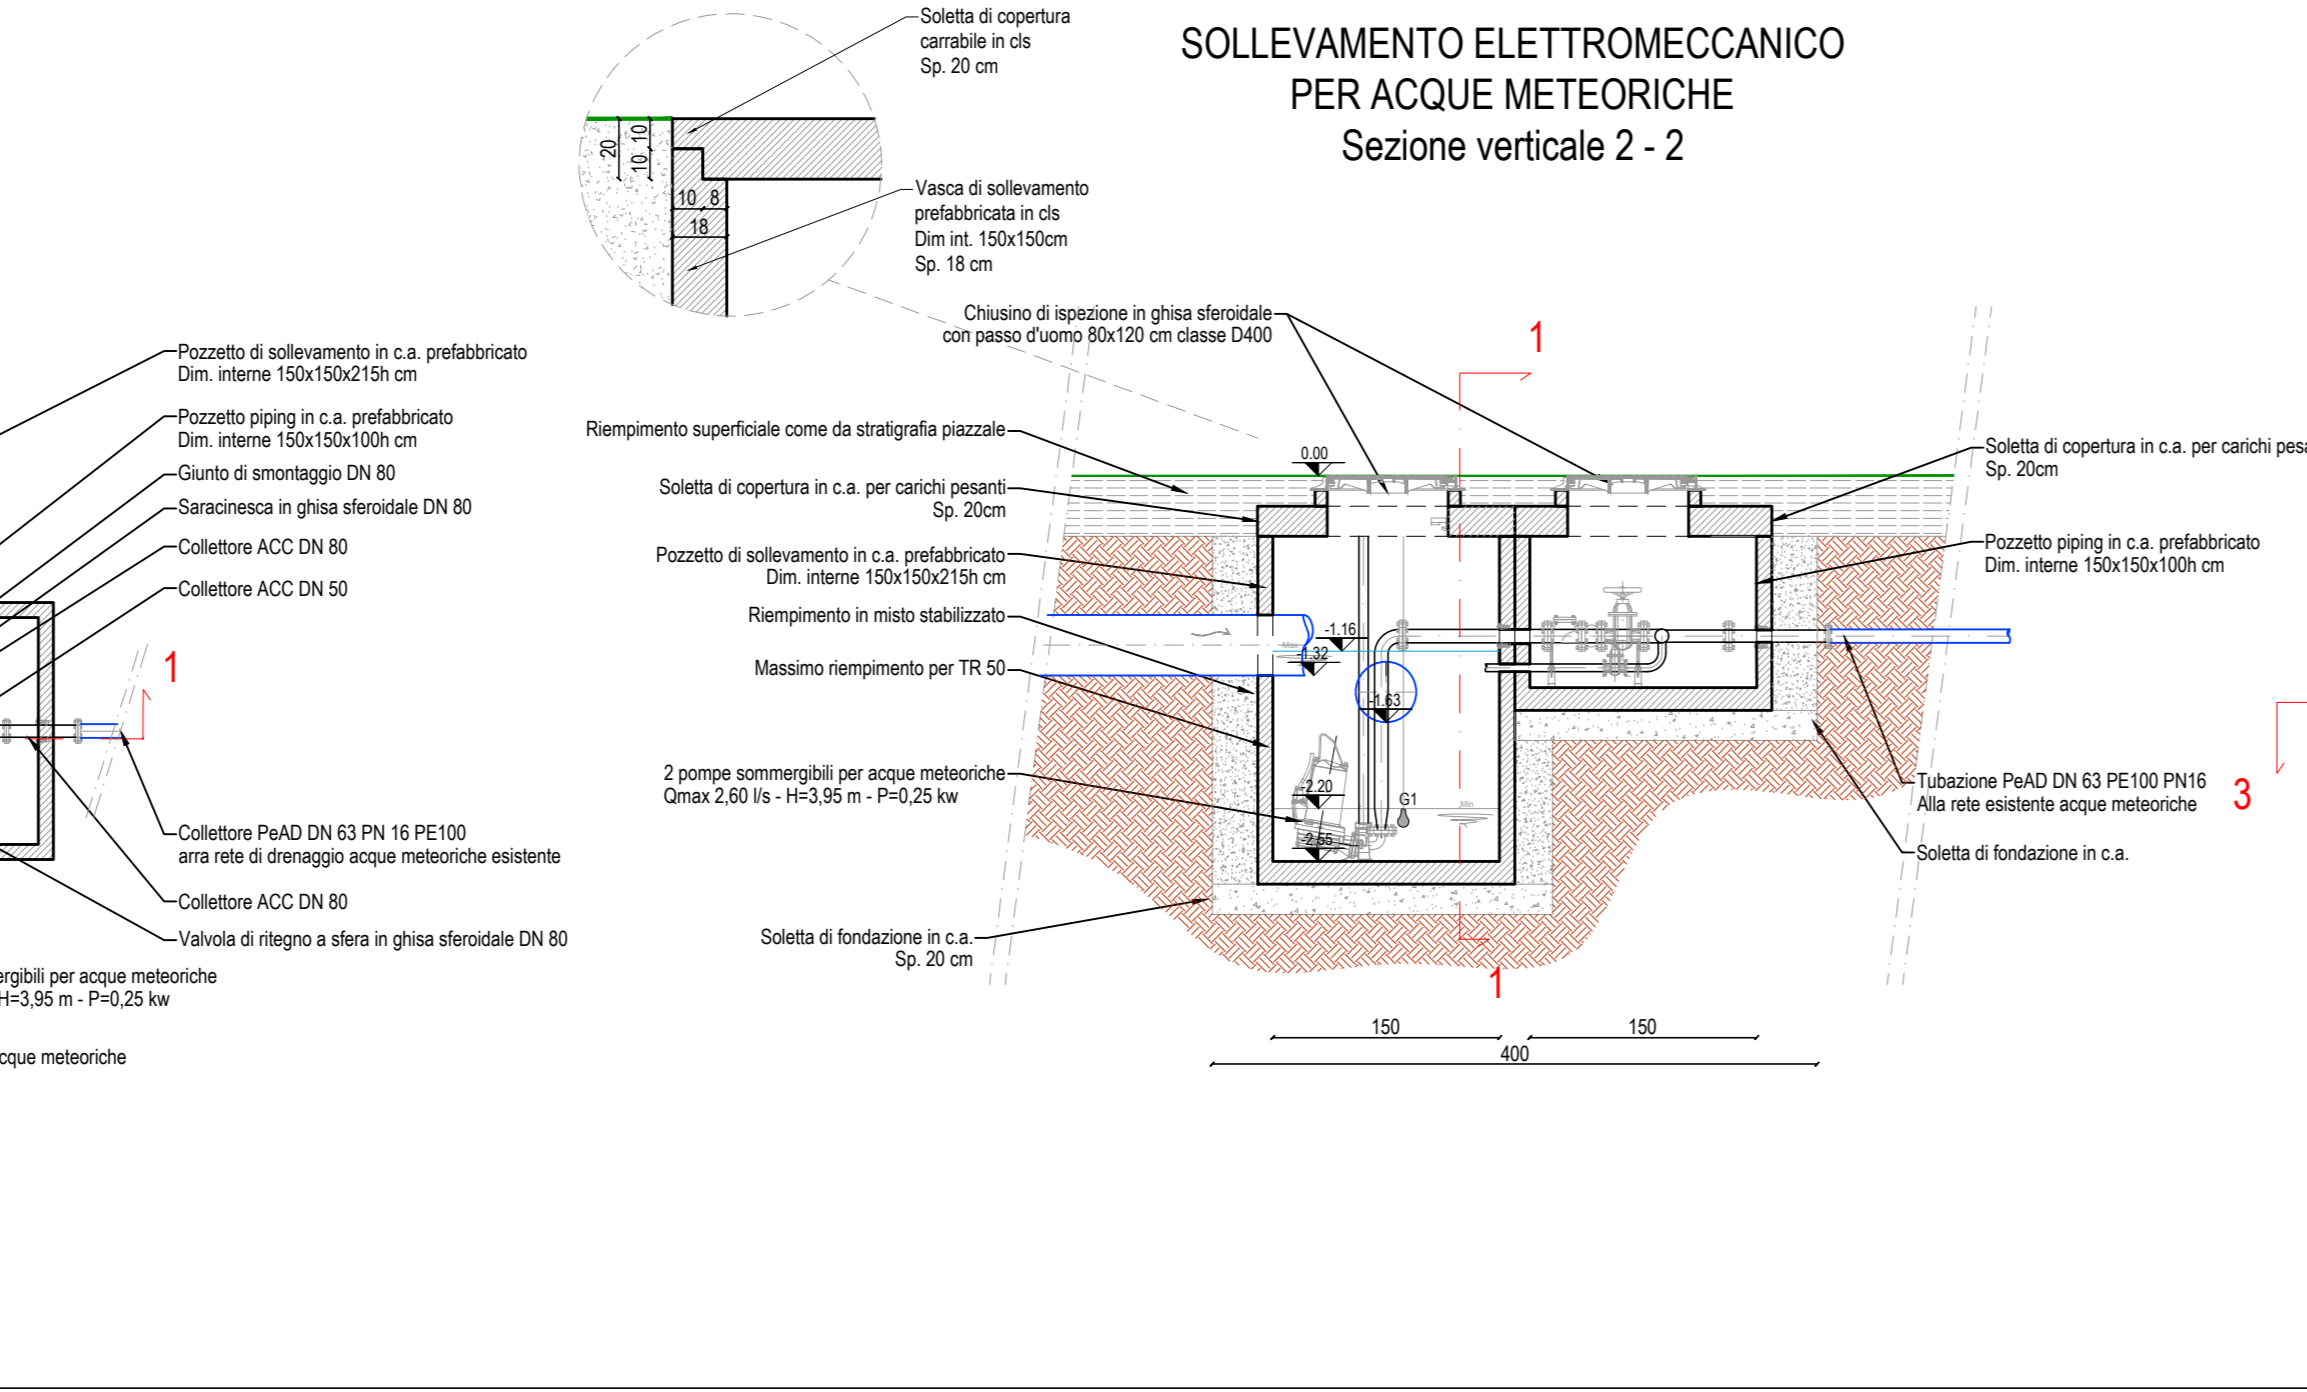




PARTICOLARE SOLLEVAMENTO ELETTROMECCANICO PER REGOLAZIONE PORTATE USCENTI
SCALA 1:50

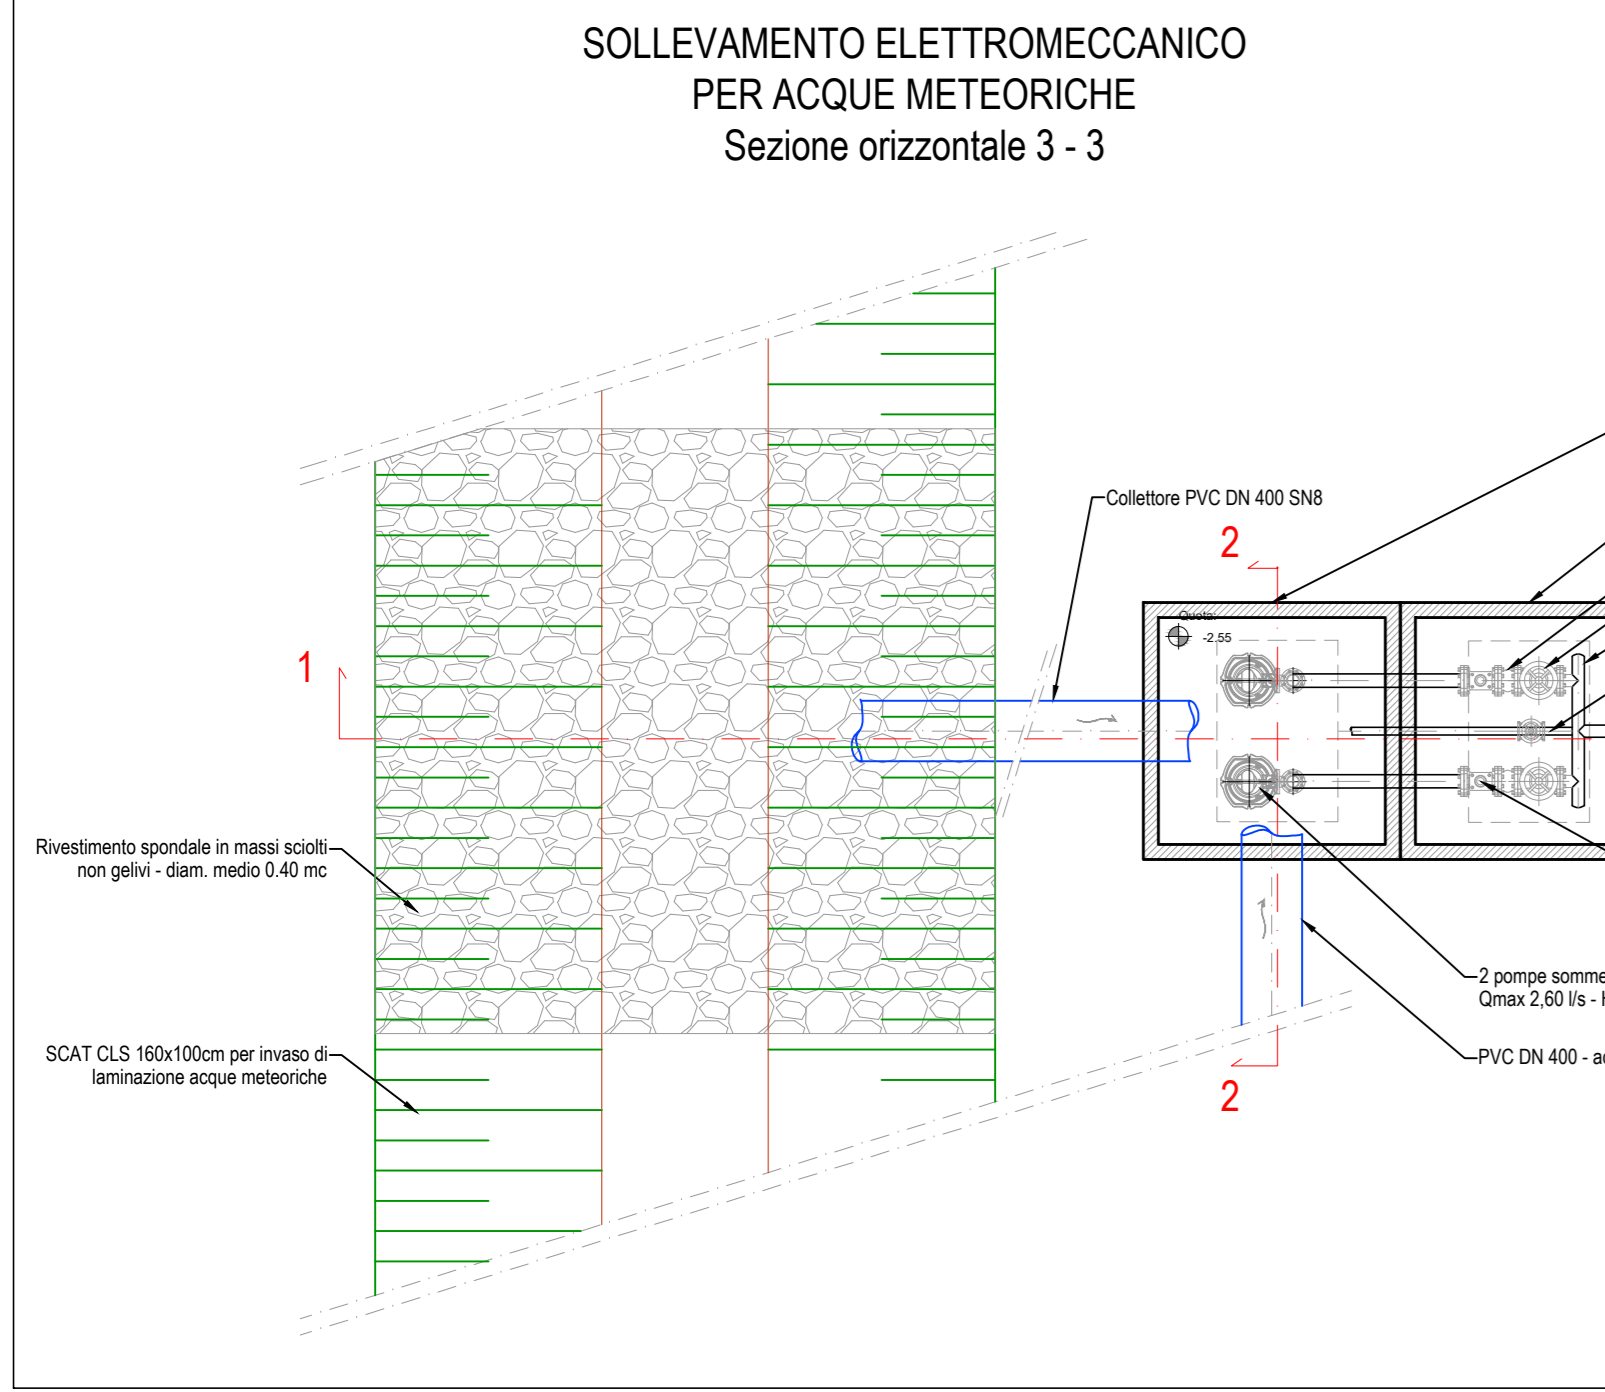


SEZIONI VERTICALI FOSSO DI LAMINAZIONE
SCALA 1:50

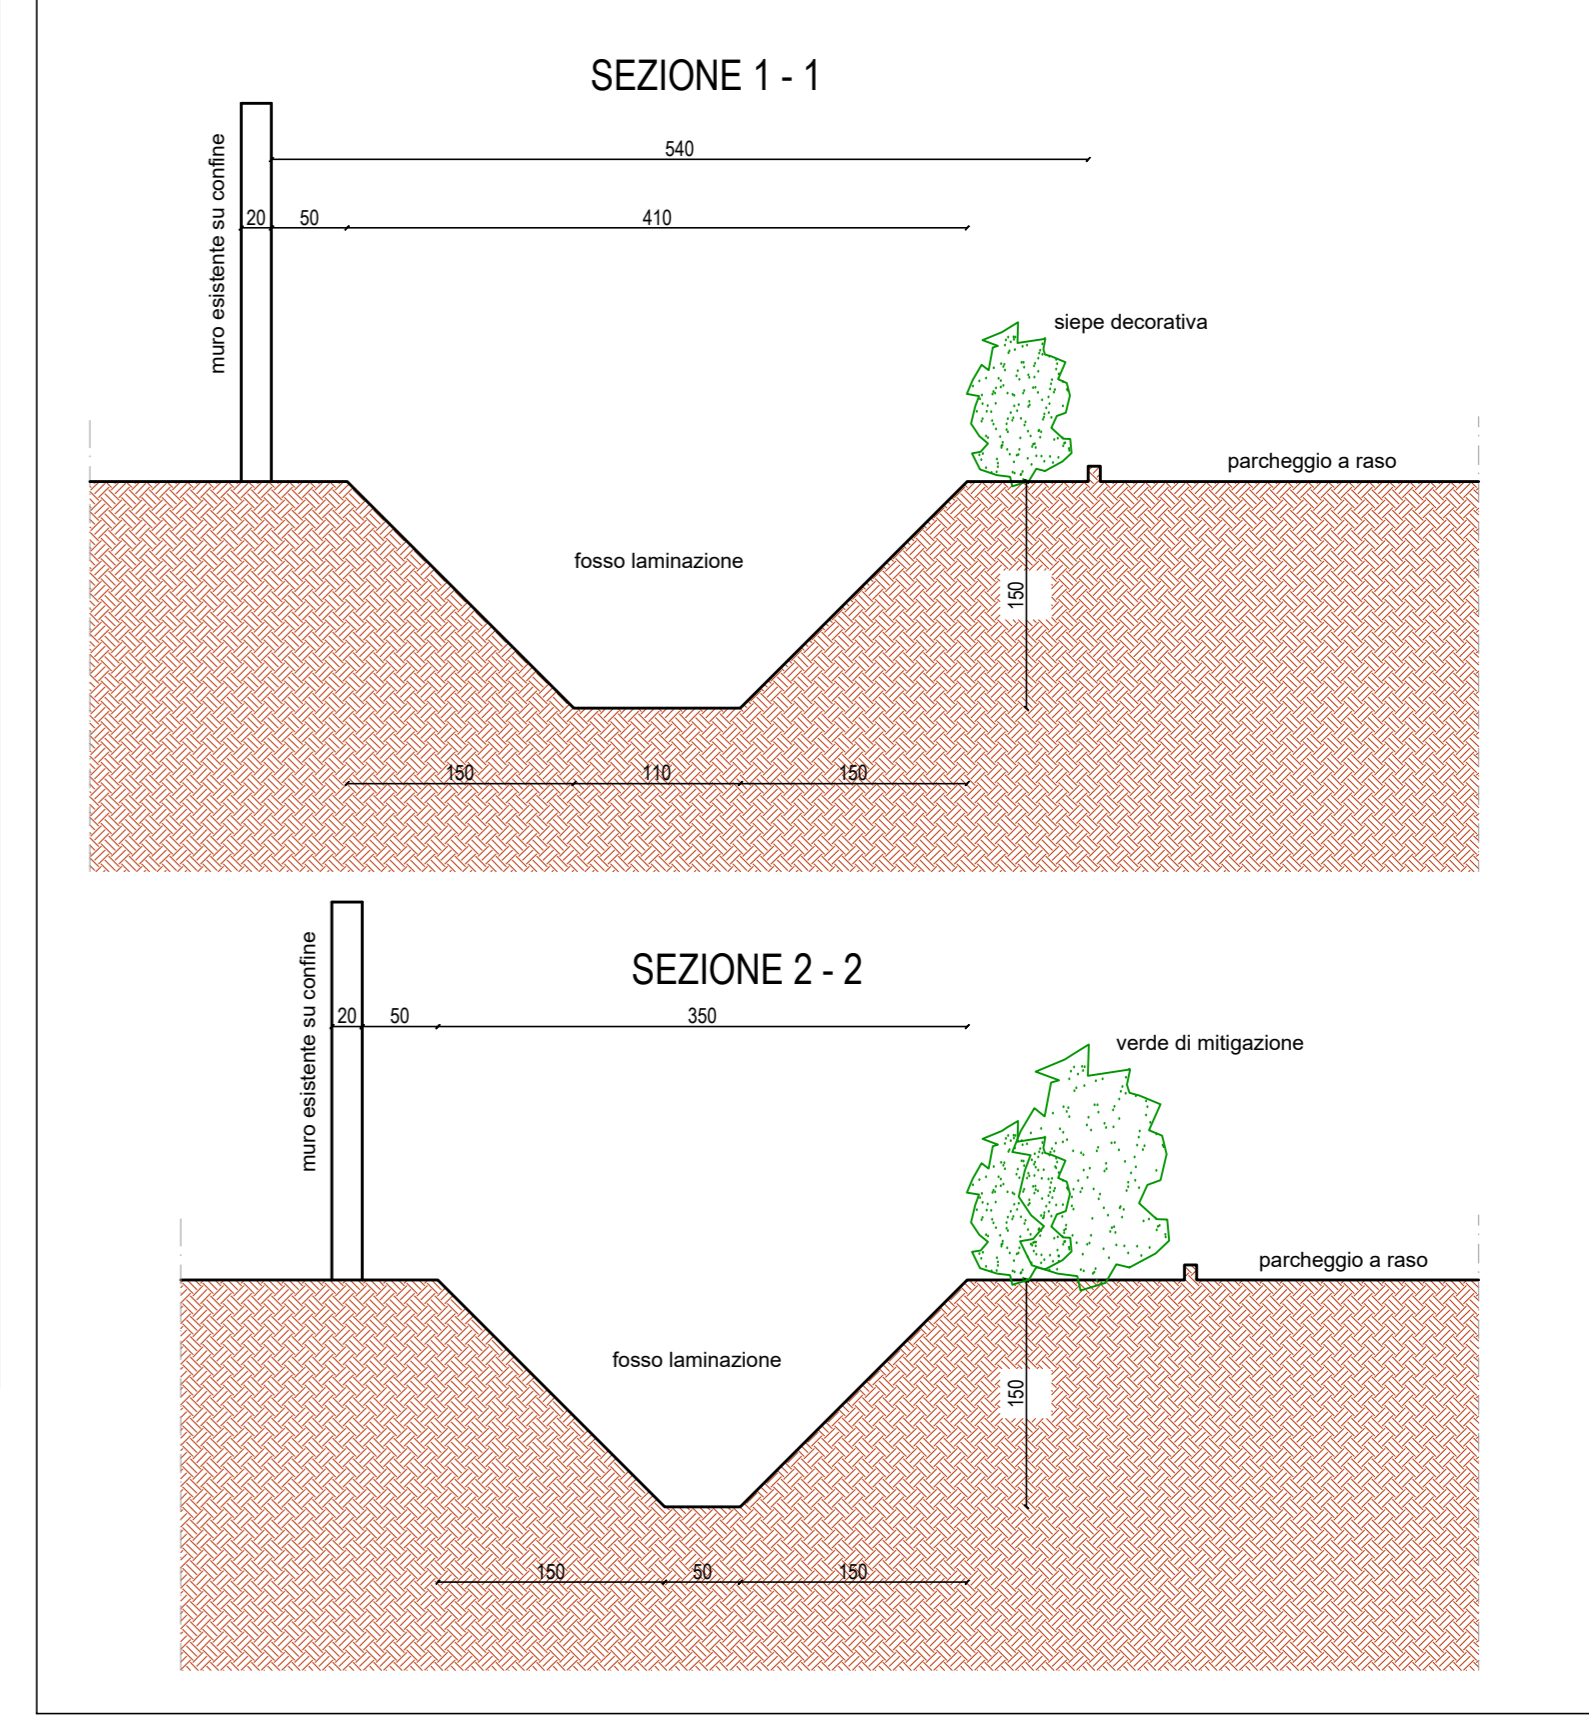


PROFILI ALTIMETRICI LONGITUDINALI
SCALA 1:500 / 1:100

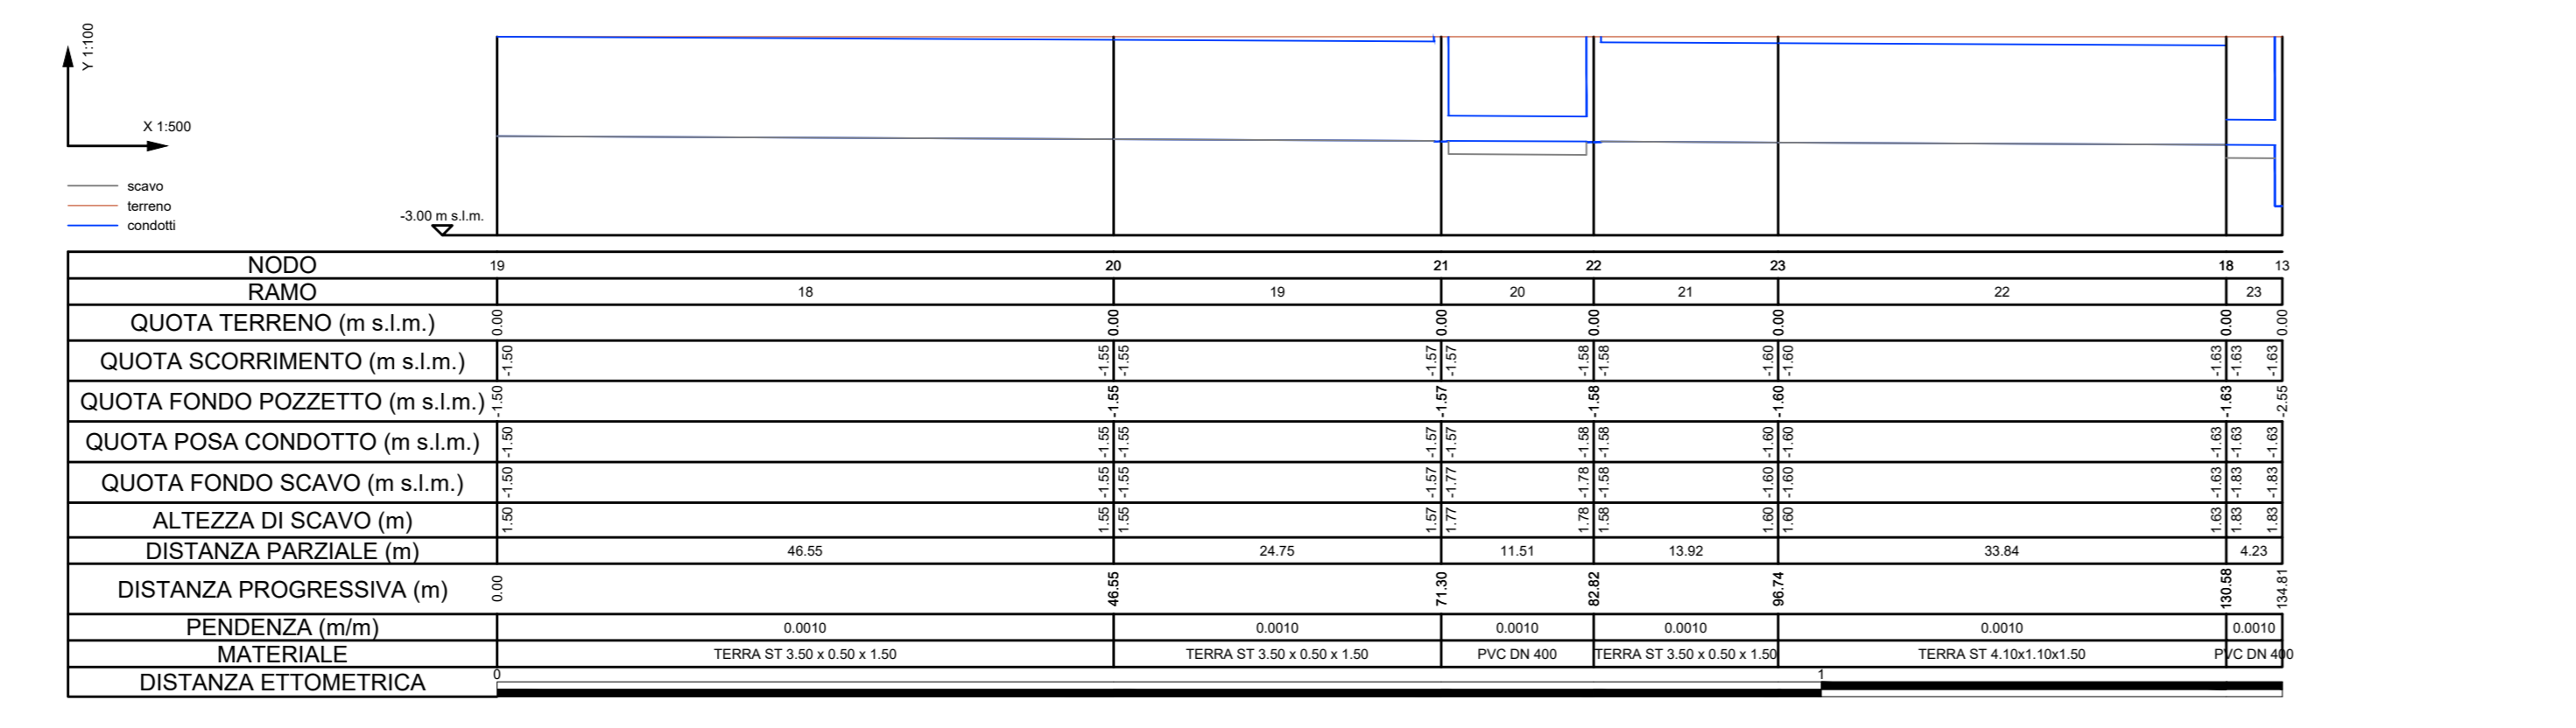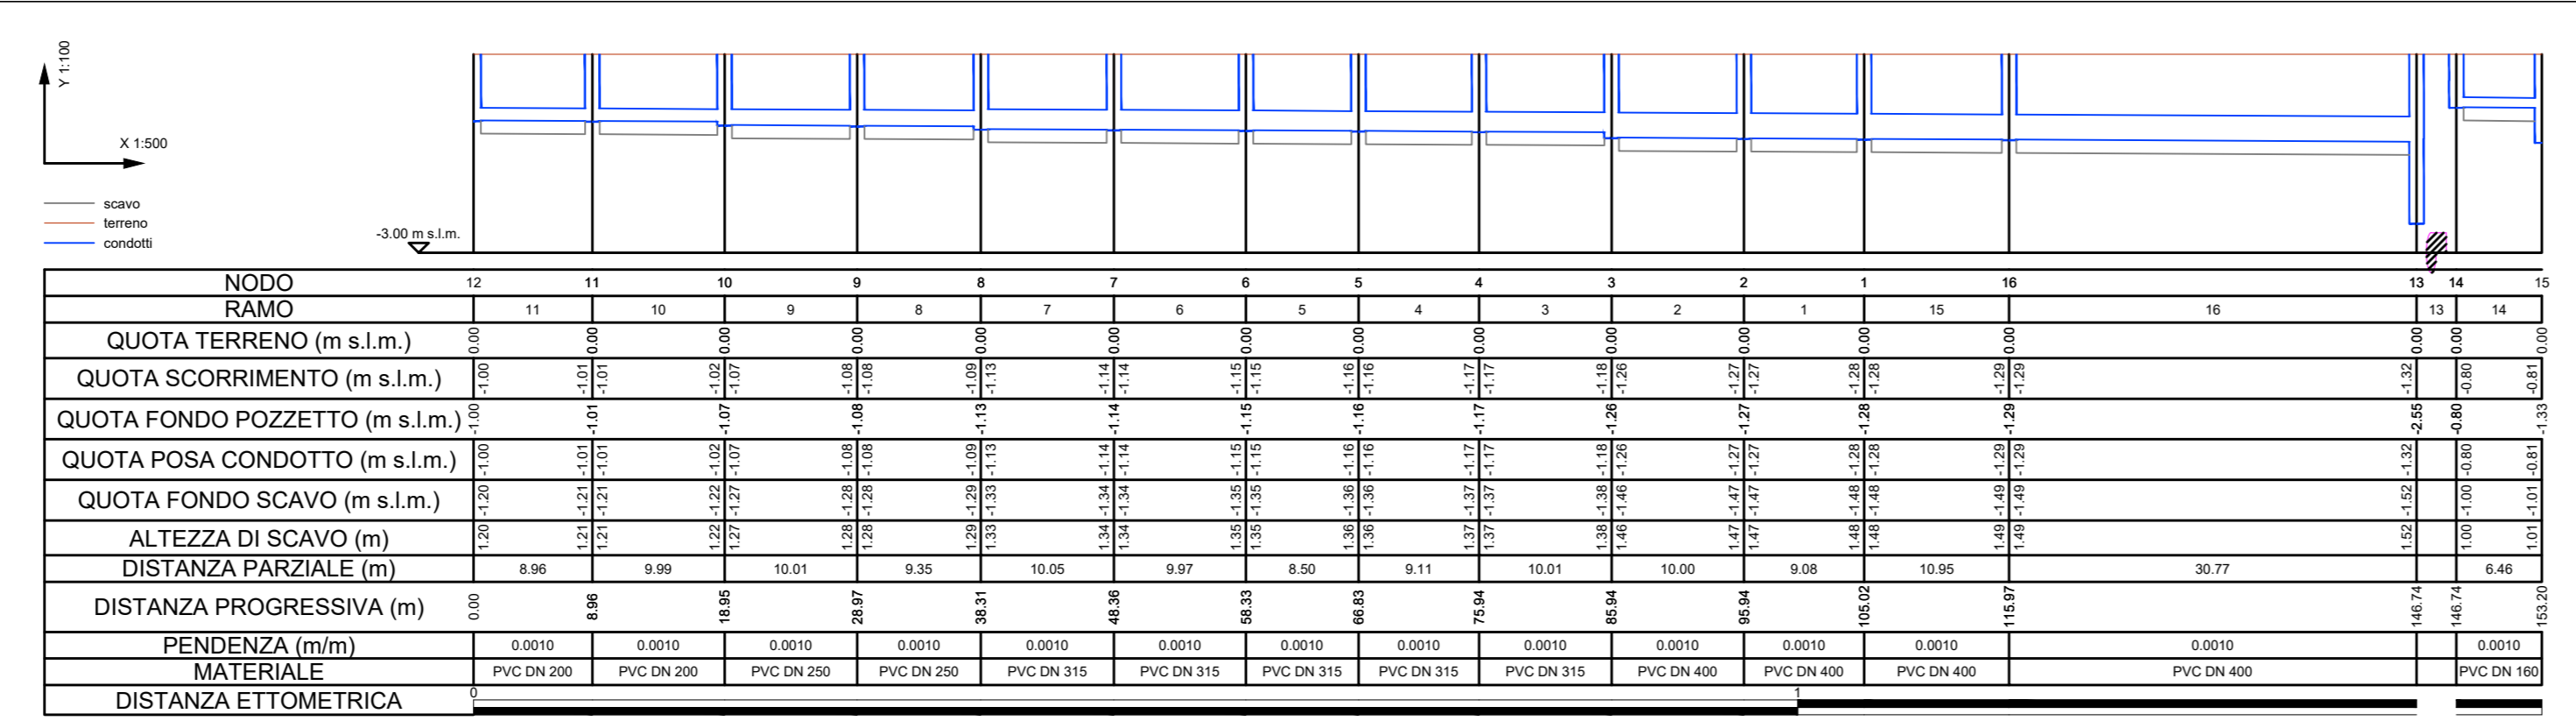


SEZIONI TIPOLOGICHE DI POSA IN OPERA CONDOTTE
SCALA 1:50

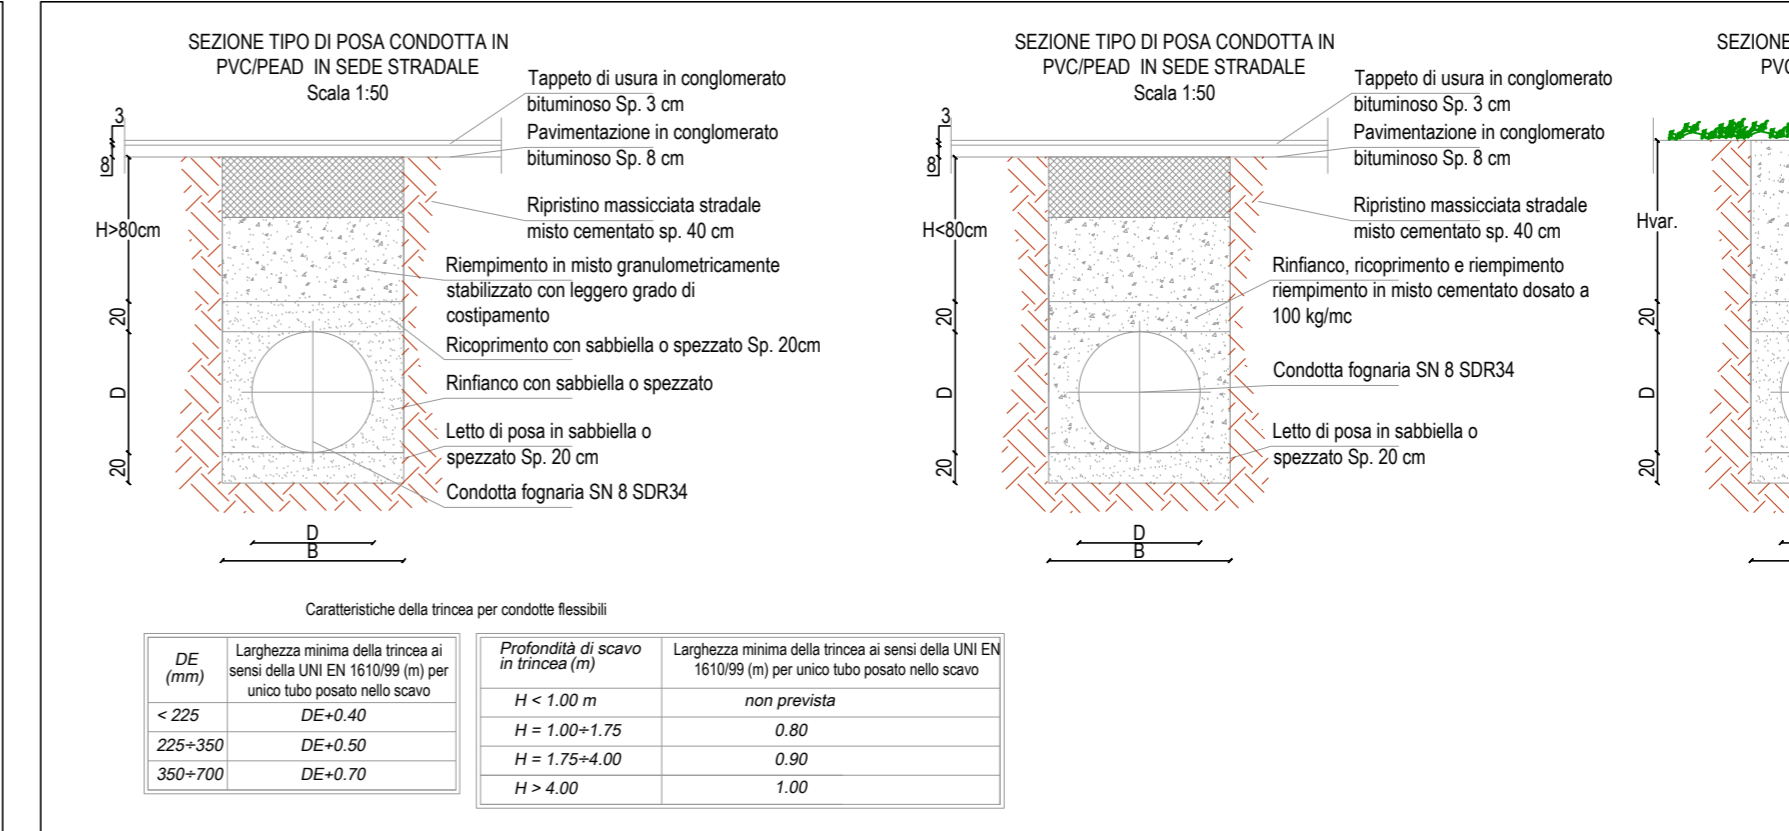

TIPOLOGICI POZZETTI PREFABBRICATI IN CLS PER ACQUE METEORICHE
SCALA 1:50

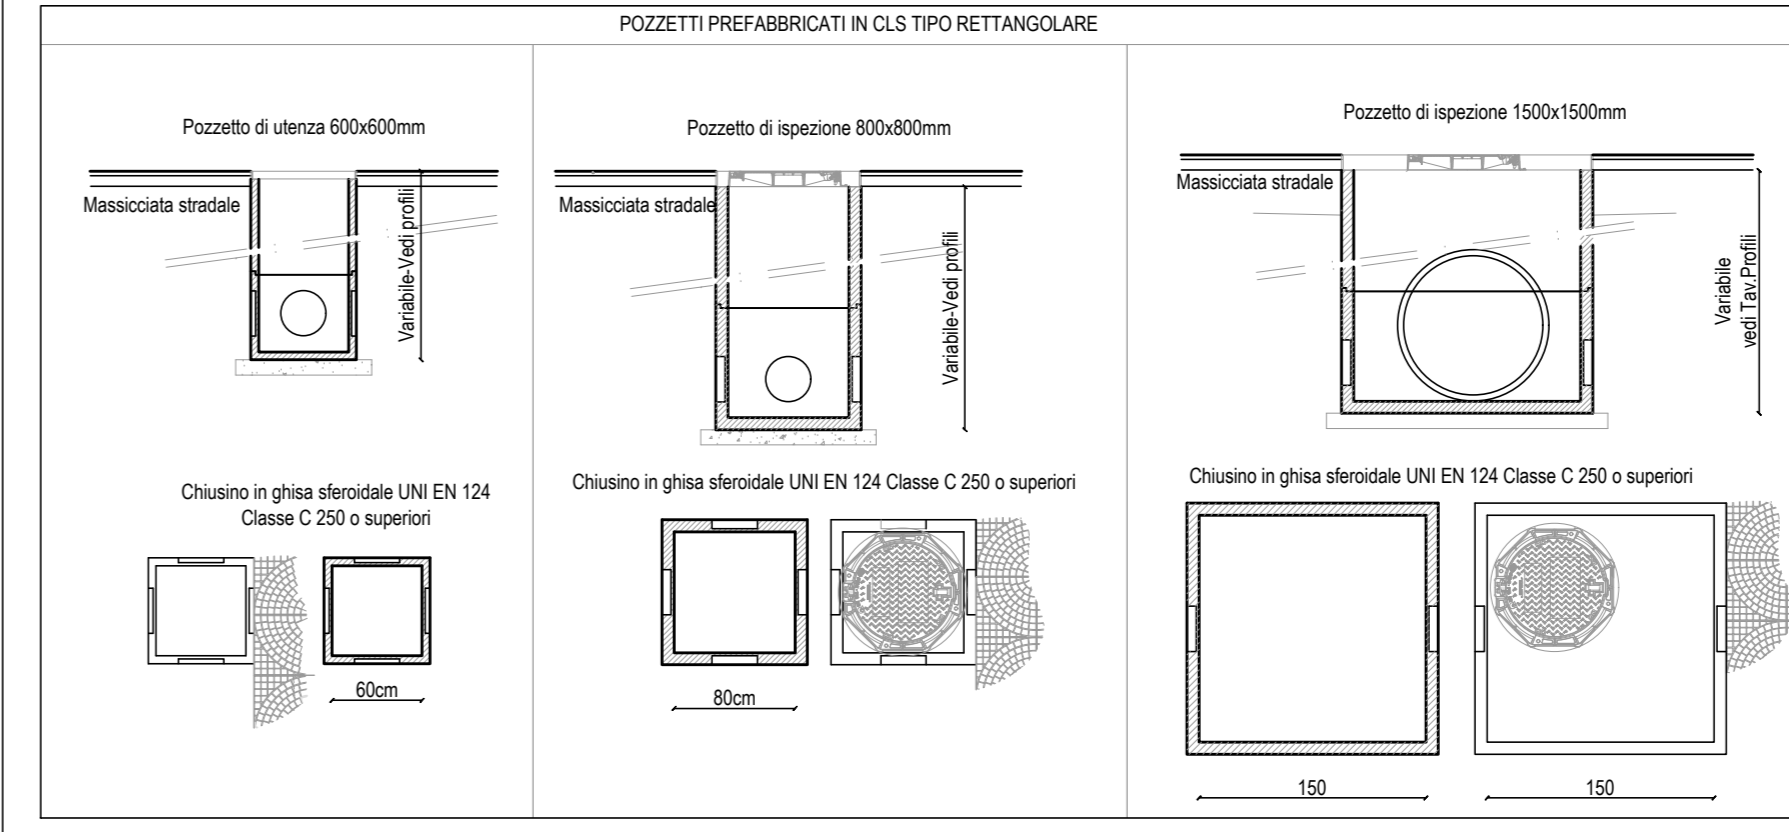

PARTICOLARI CHIUSINI E GRIGLIE IN GHISA SFEROIDALE
SCALA 1:25

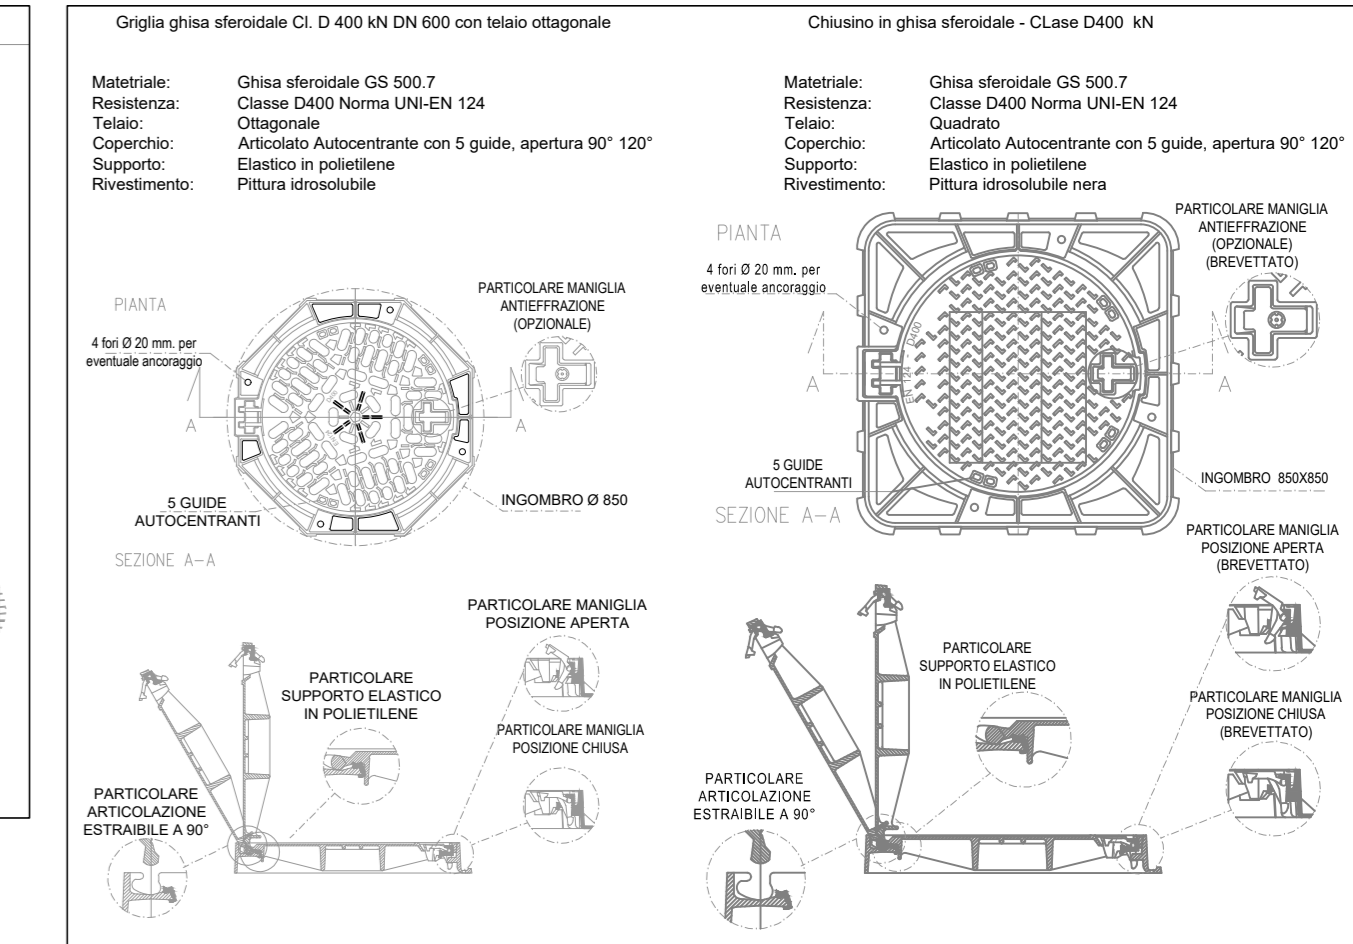

COMUNE DI CARPI
PROVINCIA DI MODENA

DENOMINAZIONE:
AMPLIAMENTO E ADEGUAMENTO FUNZIONALE DISTRIBUTORE E AUTOLAVAGGIO VIA CARLO MARX N. 160 - CARPI (MO)

OGGETTO:
PROGETTO DEFINITIVO / ESECUTIVO SISTEMA DI DRENAGGIO ACQUE METEORICHE

TITOLO:
PROFILI ALTIMETRICI E PARTICOLARI COSTRUTTIVI

DATA: Maggio 2022
SCALA: Varie
ELABORATO: TAV.02

COMMITENZA:
MODENGAS s.r.l.

PROGETTO ARCHITETTONICO:
PROGETTO SPECIALISTICO:
 Ing. Andrea Artusi
 c/o SINERGIA s.r.l.
 Via Paganelli, 20 41122 Modena
 Tel 059/8752988 Fax 059/4823606
 Email info@sinergia-srl.net

SINERGIA
 SERVIZI ALL'INGEGNERIA

Approvato			Firma
Controllato			Firma
Redatto	ING.A.ARTUSI		Firma
Collab. Proget.	ING.D.PAGANELLI	Data	05/2022
Cod. Doc.		Scala	Varie