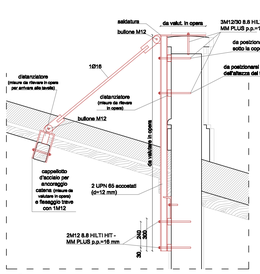

Sezione
Scala 1/ 20

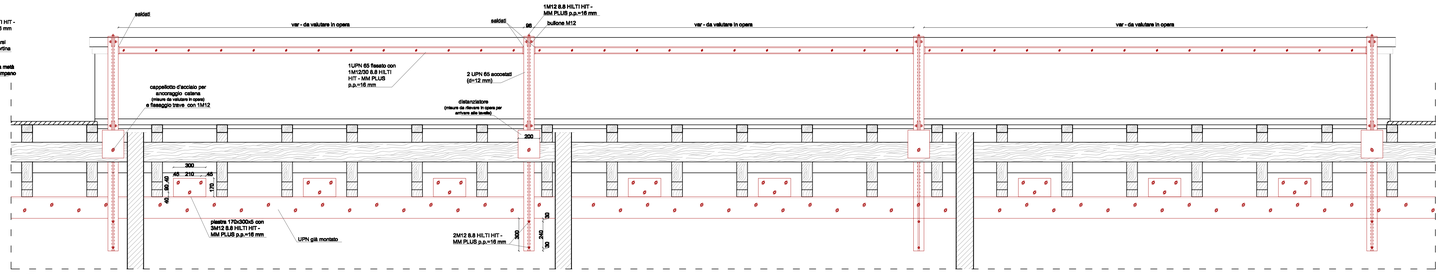

Prospetto interno
Scala 1/ 20

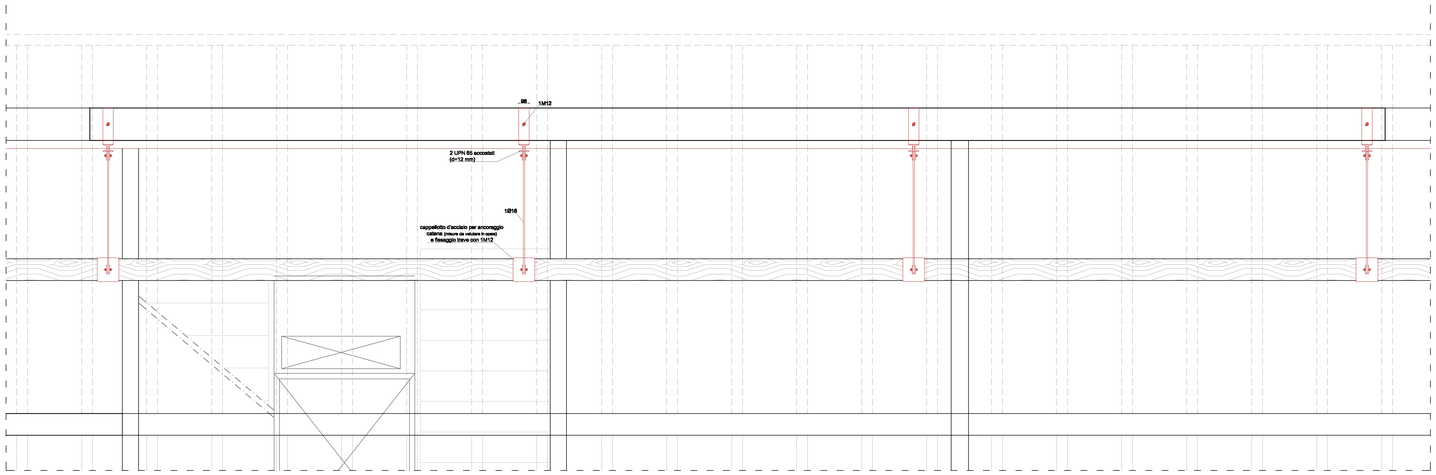

Pianta
Scala 1/ 20

MATERIALI

FERRAMENTE MATERIALE S275
Tirafondi HILTI HIT - MM PLUS
barra M12 cl. 8.8 (prof. anc. min. 16 cm)
saldature spessore 10
Piatti spessore 8 mm

NB: tutti i fori sono ASOLATI
Le misure sono da verificare in cantiere

COMUNE DI CARPI

Settore A4 - Restauro e conservazione del patrimonio immobiliare artistico e storico

Programma regionale
E.R. intervento n.2946
Pgt. n.224/2014 ID.6310

EX MERCATO BESTIAME - PALAZZINA UFFICI AIMAG

Variante in corso d'opera al progetto esecutivo A4 N.224/14

Tav. Unica

PROGETTO PER LA MESSA IN SICUREZZA MURETTO IN COPERTURA

Progettista:

www.stefanoseveri.com - info@stefanoseveri.com
41012 carpi (mo) via rodolfo pio 11 italy
02493050369 SVRSFN64T21B819G
t +39 059 684812 f +39 059 684824

stefano severi
architetto

Collaboratore strutture:
Ing. Fabio Lugli

Responsabile unico di Procedimento
Responsabile di Settore A4
Arch. Giovanni Gnoli