


- LEGENDA:**
- AREE PRIVATE
  - VIABILITA' CARRABILE PUBBLICA INTERNA AL COMPARTO
  - VIABILITA' CARRABILE PRIVATA
  - PERCORSI CICLOPEDONALI PUBBLICI
  - PERCORSI CICLABILI
  - PERCORSI PEDONALI PRIVATI
  - PERCORSI PEDONALI PUBBLICI
  - AREE DI SOSTA PARCHEGGI P2
  - AREE DI SOSTA PARCHEGGI P1
  - PISTA CICLABILE PREVISTA DAL PIANO DELLA CICLABILITA' TAV.8
  - AREE PARCO CEDUTE A COMUNE DI CARPI

\* N.B. Il Lotto 9 include esclusivamente la superficie di VC (Verde Condominiale) compresa all'interno del perimetro di Comparto. L'ambito del Casino Rossi non rientra nel Piano Particolareggiato.

**VARIANTE SPECIFICA ALLE PREVISIONI DEL PIANO PARTICOLAREGGIATO DI INIZIATIVA PRIVATA COMPARTO C6 "Corbolani-Tre Ponti" APPROVATO CON D.G.C. N.151/2021 DEL 10/08/2021**  
**INTEGRAZIONE VOLONTARIA IN RECEPIMENTO DELL'OSSERVAZIONE ESPRESSA DALLA PROVINCIA DI MODENA CON ATTO PRESIDENZIALE n. 55 DEL 15/03/2023**  
**COMUNE DI CARPI**

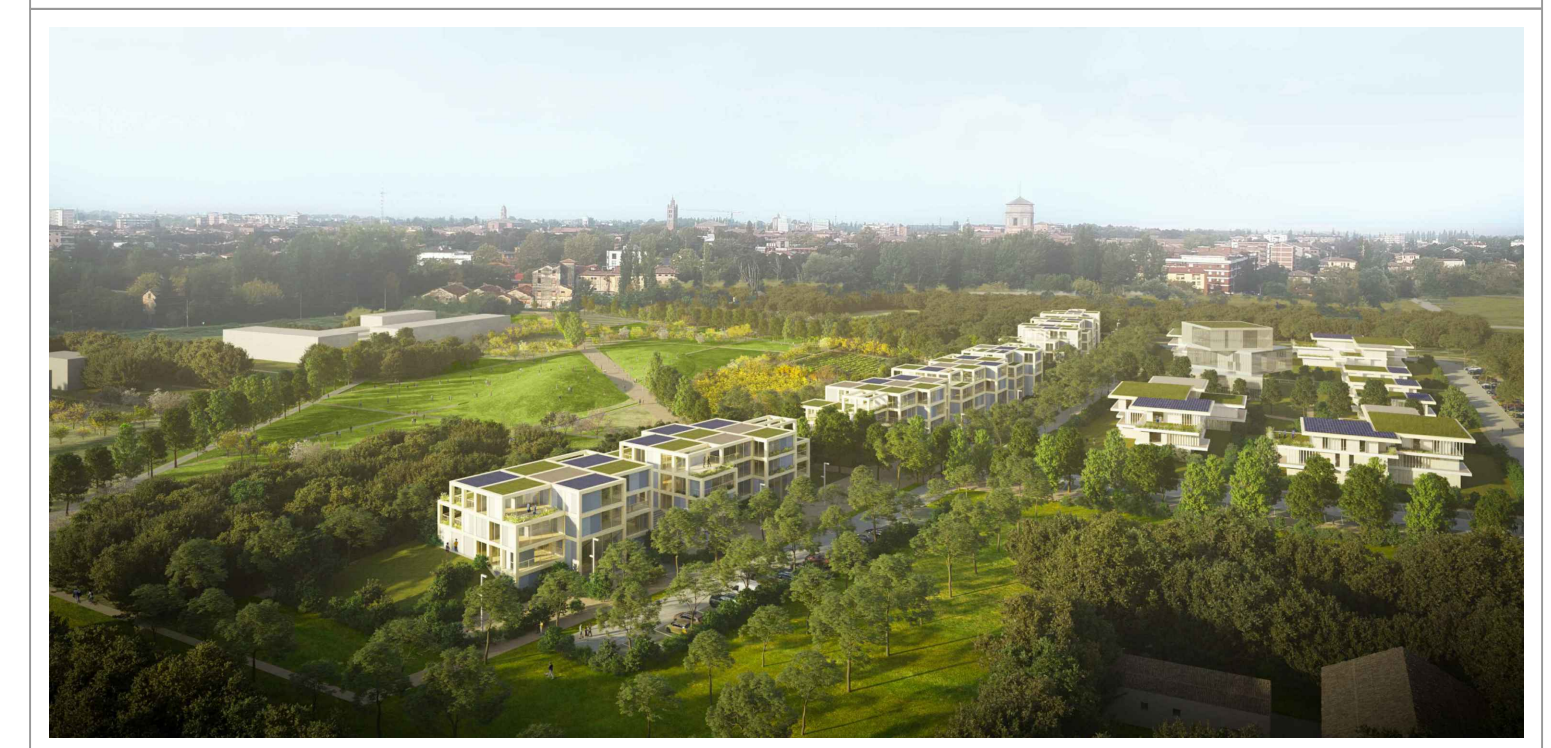

Elaborato: **PLANIMETRIA VIABILITA' DI PROGETTO (CARRABILE E CICLOPEDONALE)** Elaborato n° **11**  
scala: **1:750**

**PROPRIETA':**  
**CONTROCAMPO Srl**  
 viale Solferino, 11 - 41122, Parma (PR)

**PROGETTO:**  
**Mario Cucinella Architects Surf**  
 via Francesco Ferruccio 41 - 41122 Carpi (MO)  
 tel: +39 051 631 3381 - +39 051 631 3310  
 info@mcucinellassurf.it

**URBANIZZAZIONI:**  
**INGEGNERI RINUTI**  
 via G. Pagan 15 - 41126 Modena  
 tel: 059 230228  
 f.salardi@ingegnerirnuti.it

**CONSULENTE:**  
**PAESAGGIO:**  
**PAISA' LANDSCAPE**  
 via Agostino 4 - 40124 Salsomadrone  
 tel: 0544 217311 - mail: info@paissa.eu

**CONSERVATORE:**  
**STUDIO CASARINI**  
 viale Michelangelo 10 - 41122 Carpi (MO)  
 tel: +39 051 631 3381  
 info@studiocasarini.com

**CONSERVATORE:**  
**Arch. Mario Casarini**  
**Arch. Serena Casarini**  
**Arch. Roberto Barzani**  
 Collaboratore

**CONSERVATORE:**  
**Dot. Agr. Antonio Stignani**  
**Arch. Paisaggista Enrico Turilli**  
 Collaboratore

revisione	data	descrizione	approvato
00	28.07.2021	Piano approvato con D.g.c. n. 151/2021	approvato
01	12.09.2022	Nuova emissione	
02	11.11.2022	-	
03	22.11.2022	Integrazione volontaria	
04	10.05.2023	Integrazione volontaria	

Collegamento a sottopassaggio Stazione FS

\* Continuità dei percorsi pedonali da studiare nel progetto relativo al lotto Casino Rossi

Pipa di ritorno/manovra in collegamento alla viabilità esistente

Interruzione viabilità con paletti

SC. 1:750