

COMUNE DI CARPI (Mo)

# PROGETTO URBANISTICO DI PIANO PARTICOLAREGGIATO COMPARTO B36 - FOSSOLI "IL BOSCO URBANO"

Via Mar Nero, Via Magra, Via Mar Egeo  
a Fossoli di Carpi (Mo)  
Foglio 34, Mappale 189

**SVILUPPO PROGETTO**  
ingegneria urbanistica architettura  
Ing. Samuele Carini - samuele.carini@svilupprogetto.it  
Geom. Elisa Lanzi - elisa.lanzi@svilupprogetto.it  
via Barchetta, 6 - 41011 Campogalliano (MO) ITALY  
p.iva 03330320361 - tel +39 059 525404  
www.svilupprogetto.it

Proprietà

**ECODOMUS srl**

P.Iva 03117640361  
Piazzale Francia n.3, Carpi (Mo)

Timbro e Firma

Oggetto

**SEZIONI URBANISTICHE**

Tavola  
Numero

**i06**

Scala

1:500

Nome File

-----

Rev.	Data	Aggiornamenti
1	01.12.2020	prima stesura
2	07.06.2021	INTEGRAZIONE
3	22.12.2021	INTEGRAZIONE
4	20.06.2023	INTEGRAZIONE
5	07.09.2023	INTEGRAZIONE - REV 3
6		
7		
8		

La presente tavola è di proprietà di "SVILUPPO PROGETTO" ad esclusivo utilizzo della committenza. Usi diversi sono regolamentati dalle disposizioni normative sui diritti d'autore.


## LEGENDA

 ingombro max Lotto Edificabile (non vincolante)


 LIMITE COMPARTO

## PLANIMETRIA DI PROGETTO

Scala 1:1000

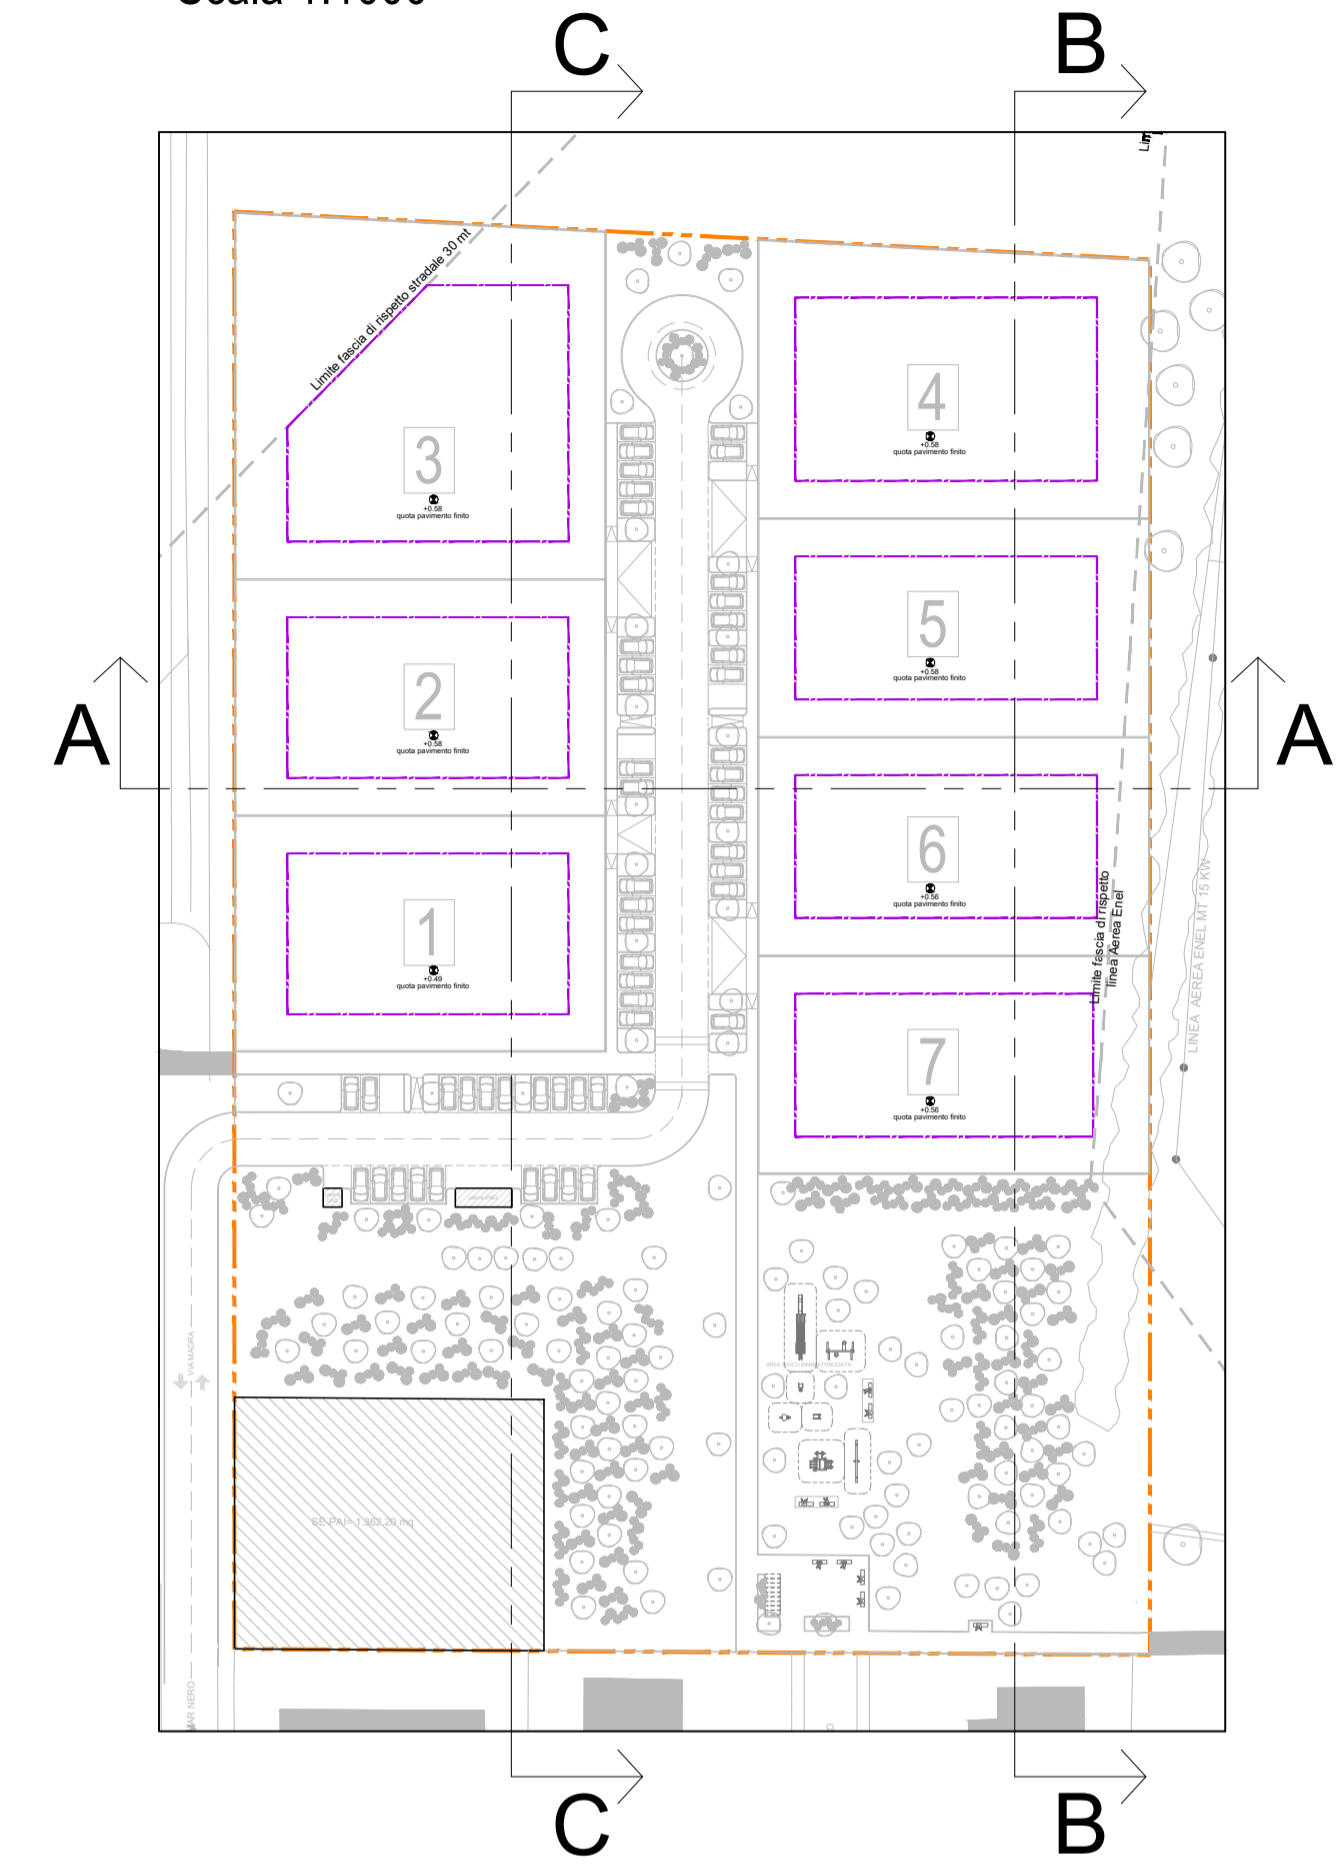

## LEGENDA

 LOTTIZZAZIONE

 limiti edificabilità lotti non vincolanti

