




**COMUNE DI CARPI**  
PROVINCIA DI MODENA

**PIANO PARTICOLAREGGIATO  
DI INIZIATIVA PRIVATA  
COMPARTO F13**

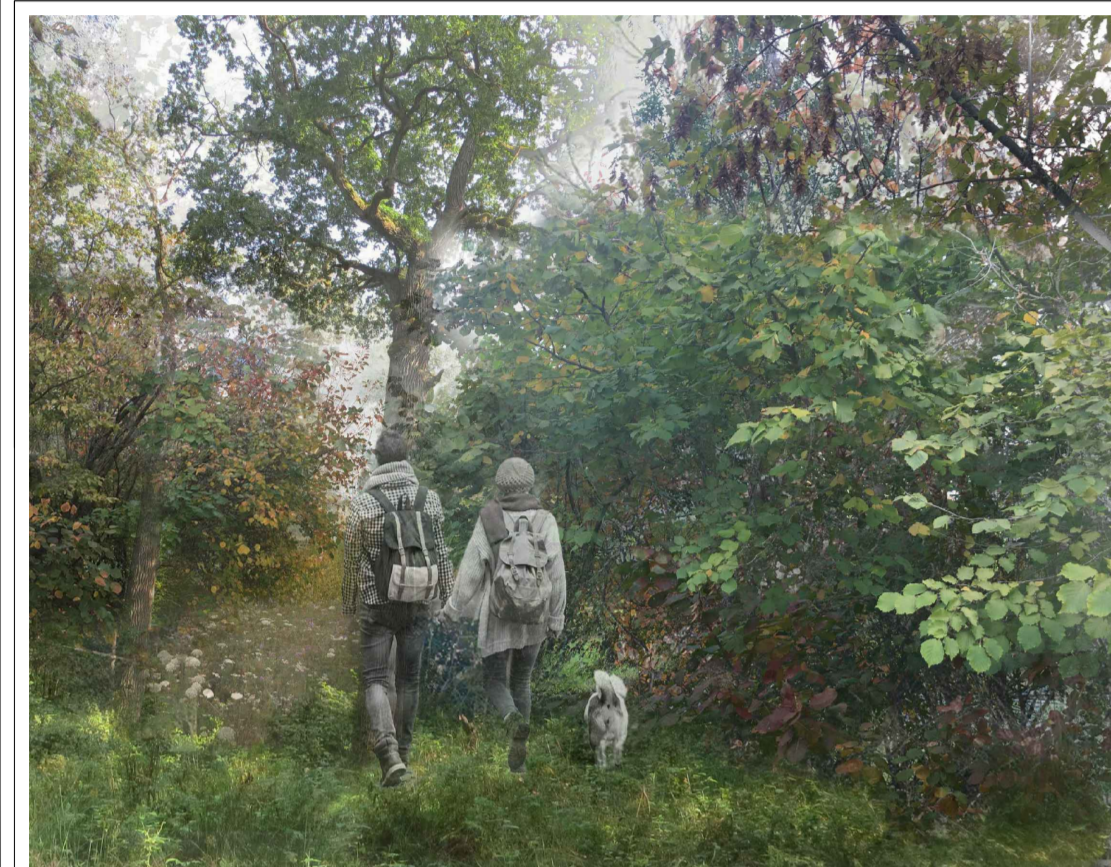

**9**

DATA  
Dicembre 2021  
SCALA:  
1:500 - fuori scala

Planimetria di progetto con schema reti (sottoservizi: fognie, idrica, elettrica e gas)

IL TECNICO:

Arch. MORENO DAINI  
MAGDALENA MASLEJ

LA PROPRIETA':

ANTONIETTA RUSTICHELLI


KIT MARKETING S.r.l.  
NEW URBAN CONCEPT  
P. IVA 03096910294  
Tel. 0542.643881 - Fax 0542.643628



RSTNNT368910037R

A termini delle vigenti leggi sui diritti d'autore, questo documento non potrà essere copiato, riprodotto e comunicato ad altri senza l'autorizzazione dello "KIT MARKETING"

Planimetria generale con inquadramento dell'area oggetto di intervento

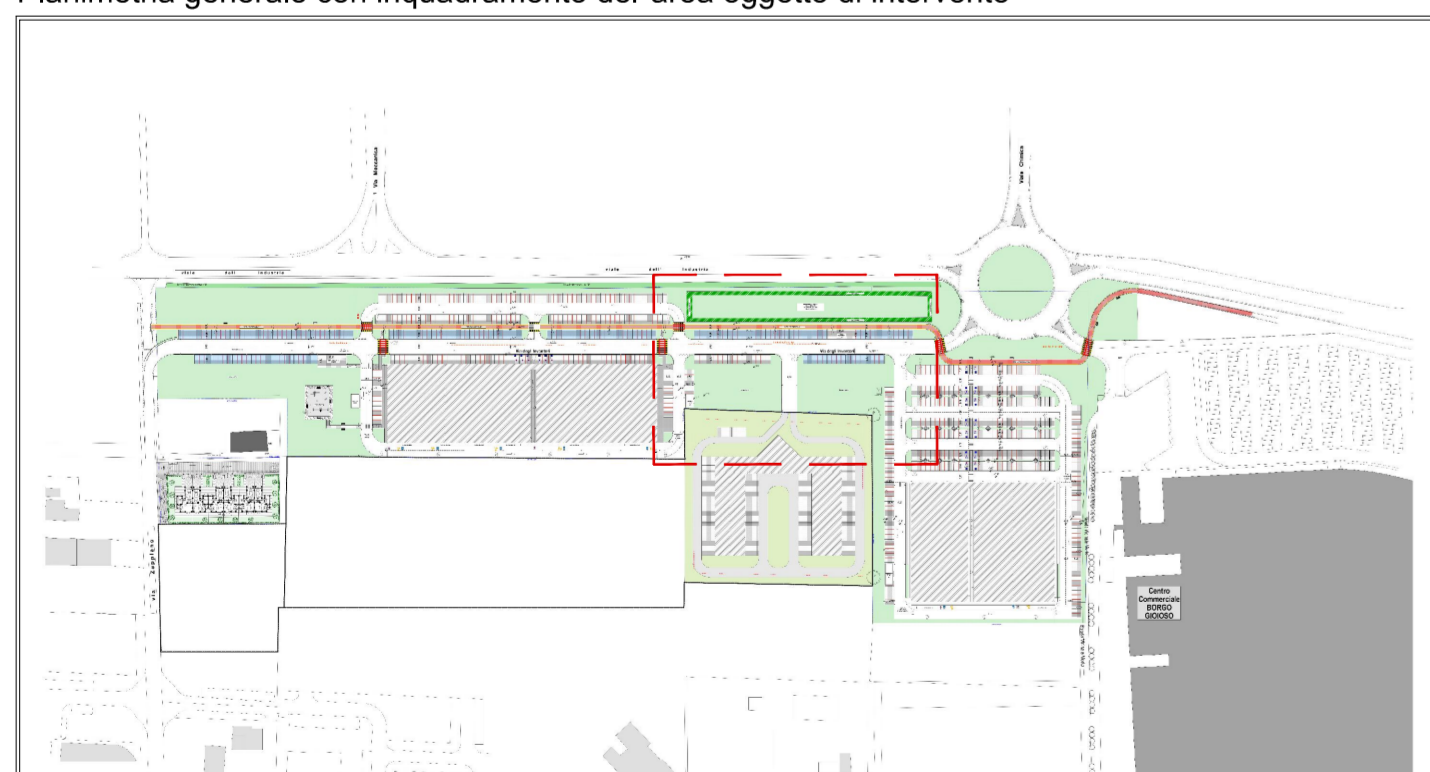

Estratto area di intervento

