SCHEMA FUNZIONALE IMPIANTO DI IRRIGAZIONE

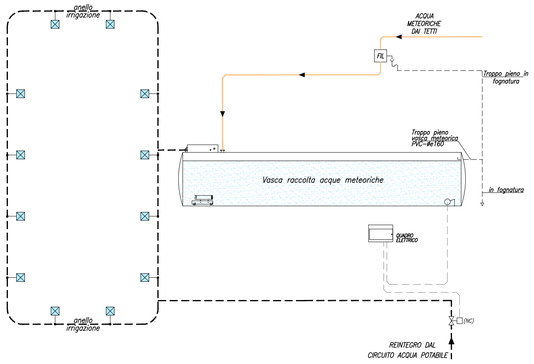

PARTICOLARE TIPICO POZZETTO PER IMPIANTO DI IRRIGAZIONE

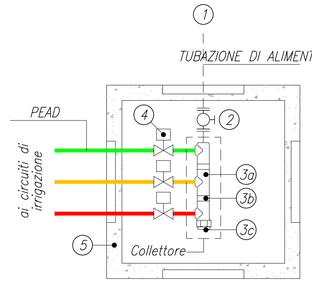

1. Tubazione di alimentazione
2. Valvola di intercettazione a sfera ø1"1/4
3a. Raccordo a T ø1"1/4
3b. Nipplo ø1"1/4
3c. Tappo ø1"1/4
4. Elettrovalvola a 2 vie con servocomando, ø1"
5. Pozzetto in monoblocco di polietilene lineare ad alta densità (LLDPE)

LEGENDA IMPIANTO DI IRRIGAZIONE

- PERIMETRO AREE IN CESSIONE
- CIRCUITO IN POLIETILENE DA CONTATORE ACQUA POTABILE – LOTTO A
- CIRCUITO IN POLIETILENE DA VASCA DI ACCUMULO – LOTTO A
- CIRCUITO IN POLIETILENE DA CONTATORE ACQUA POTABILE LOTTO B
- CIRCUITO IN POLIETILENE DA VASCA DI ACCUMULO– LOTTO B
- CIRCUITO IN POLIETILENE DA CONTATORE ACQUA POTABILE – LOTTO C
- CIRCUITO IN POLIETILENE DA VASCA DI ACCUMULO – LOTTO C
- IRRIGATORE STATICO DA 1/2"
- ALA GOCCIOLANTE AUTOCOMPENSANTE
- POZZETTO IMPIANTO DI IRRIGAZIONE

- RETE PLUVIALE ACQUE DI COPERTURA DN400 P=0,2%
- V — VASCA RECUPERO PIOGGIA A FINI IRRIGUI (ACQUE DI COPERTURA) Vtot=V1+V3+V5=220mc (20gg DI RISERVA IDRICA)

LEGENDA SOTTOSERVIZI

- RETE ACQUEDOTTO ESISTENTE
- RETE ACQUEDOTTO IN PROGETTO (opera di urbanizzazione secondaria a scomputo a carico del proponente)

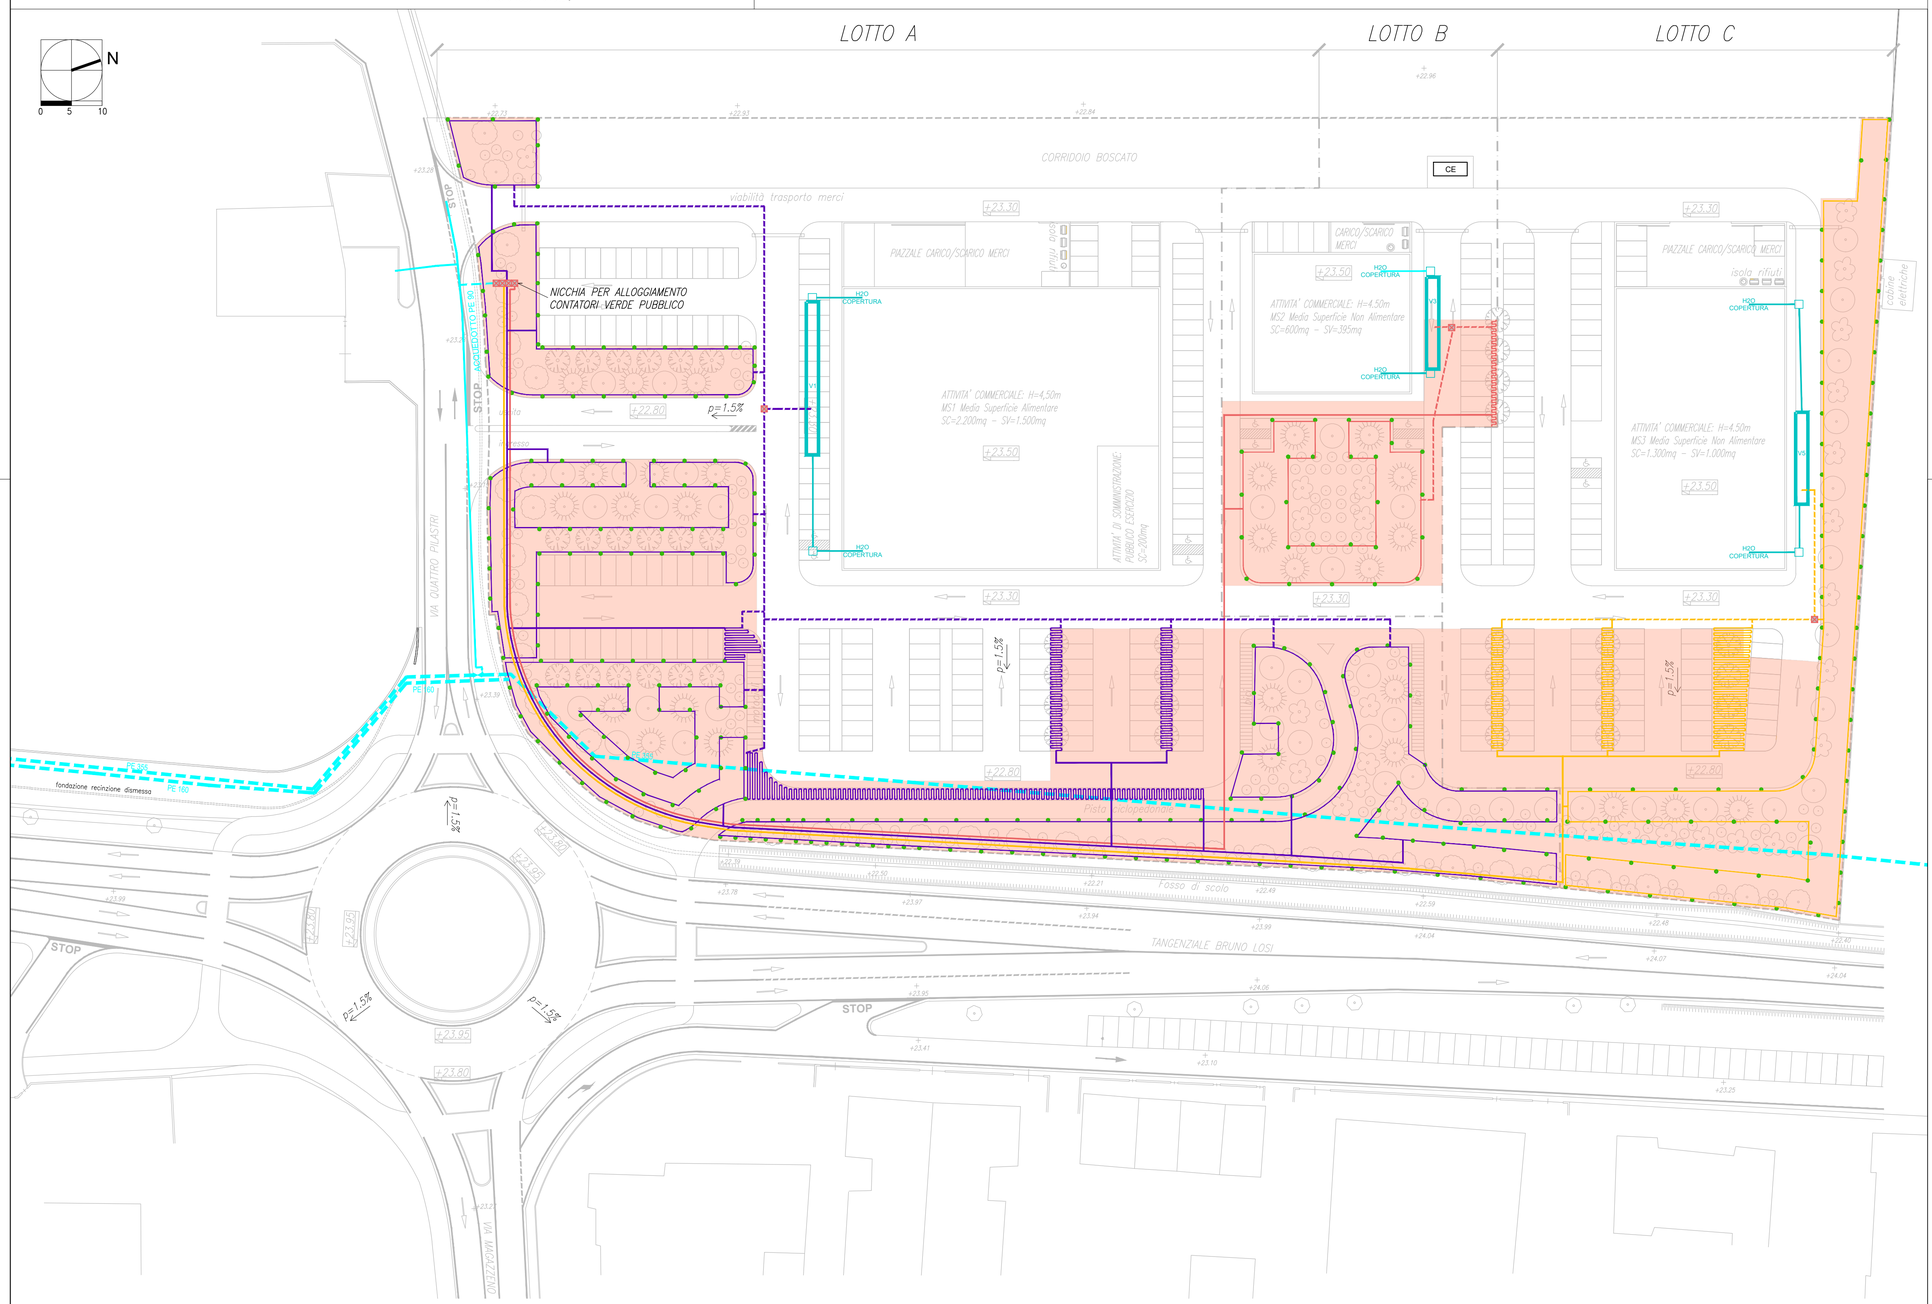

COMMITTENTE	PIRANI GROUP S.r.l.
LOCALITÀ	CARPI (MO) Tangenziale Bruno Losi - Via Quattro Pilastri
OGGETTO	PIANO PARTICOLAREGGIATO IN VARIANTE AL P.R.G. VIGENTE PER L'ATTUAZIONE DEL COMPARTO DI TRASFORMAZIONE F14

Cotefa.ingegneri&architetti

Sede legale, amministrativa, operativa
25124 Brescia, via Cefalonia n. 70
tel. +39.030.220692 +39.030.2424177 fax +39.030.220655
Sede operativa
27100 Pavia, via Capsoni n. 27
tel. +39.0382.303999 fax +39.0382.1753916
e-mail cotefa@cotefa.com

TECNICO INCARICATO: ING. ANDREA CASARINO

COTEFA s.r.l.
Sede: Via Cefalonia n° 70
25124 BRESCIA
P. IVA e Cod. Fisc. 01126260171

REV.	DESCRIZIONE REVISIONE	REDAZ.	DATA	CONTR.	DATA	APPROV.	DATA
0	PRIMA STESURA	AE	02/12/21	M.L.	02/12/21	M.L.	02/12/21
1	AGGIORNAMENTO COME DA ADDENDUM ACCORDO	DDC	25/09/23	M.L.	25/09/23	M.L.	25/09/23
2	-	-	-	-	-	-	-
3	-	-	-	-	-	-	-

ELABORATO

U 07

OPERE DI URBANIZZAZIONE PRIMARIA A SCOMPUTO
-
PLANIMETRIA RETE DI IRRIGAZIONE VERDE PUBBLICO

SCALA	DATA	PROT.	ARCH.GEN.
1:500	30/09/2021	20-04	48172

SALVO DIVERSO ACCORDO

K:\20-04 CARPI\2004 A ESECUTIVI\TAV 01 - PROPOSTA VARIANTE PAP\DWG\VR

AI SENSI DELLE VIGENTI LEGGI SUI DIRITTI D'AUTORE QUESTO ELABORATO NON POTRÀ ESSERE COPIATO, RIPRODOTTO O COMUNICATO AD ALTRE PERSONE O DITTE SENZA AUTORIZZAZIONE DEI PROFESSIONISTI