Marc'Aurelio Santi
ingegnere

Committente: ABITCOOP soc.cop—ANDRIA soc.cop.arl
soc. EFFEMME COSTRUZIONI s.r.l.

Oggetto: VARIANTE 2 PIANO PARTICOLAREGGIATO
COMPARTO "A1" EX—NUOVA SILAN
CARPI

Ubicazione: VIA MELONI DI QUARTIROLO, 1

Tavola: PLANIMETRIA GENERALE
SCHEMA QUOTE INTERRATO

N. 14 BIS

Rapp.: 1:500

Note: VARIANTE

Data: 17.01.23

Agg: 28.07.23

Studio Tecnico - Via C. Cattaneo n. 17 - Tel. 059/622.90.07 -Fax 059/622.09.99 - 41012 Carpi (MO) - E-Mail:ingsanti@ingsantiarpi.eu

integrazione 3

DOTT. ING. MARC'AURELIO SANTI
ORDINE INGEGNERI PROVINCIA MODENA
CARPI (MO)

LEGENDA
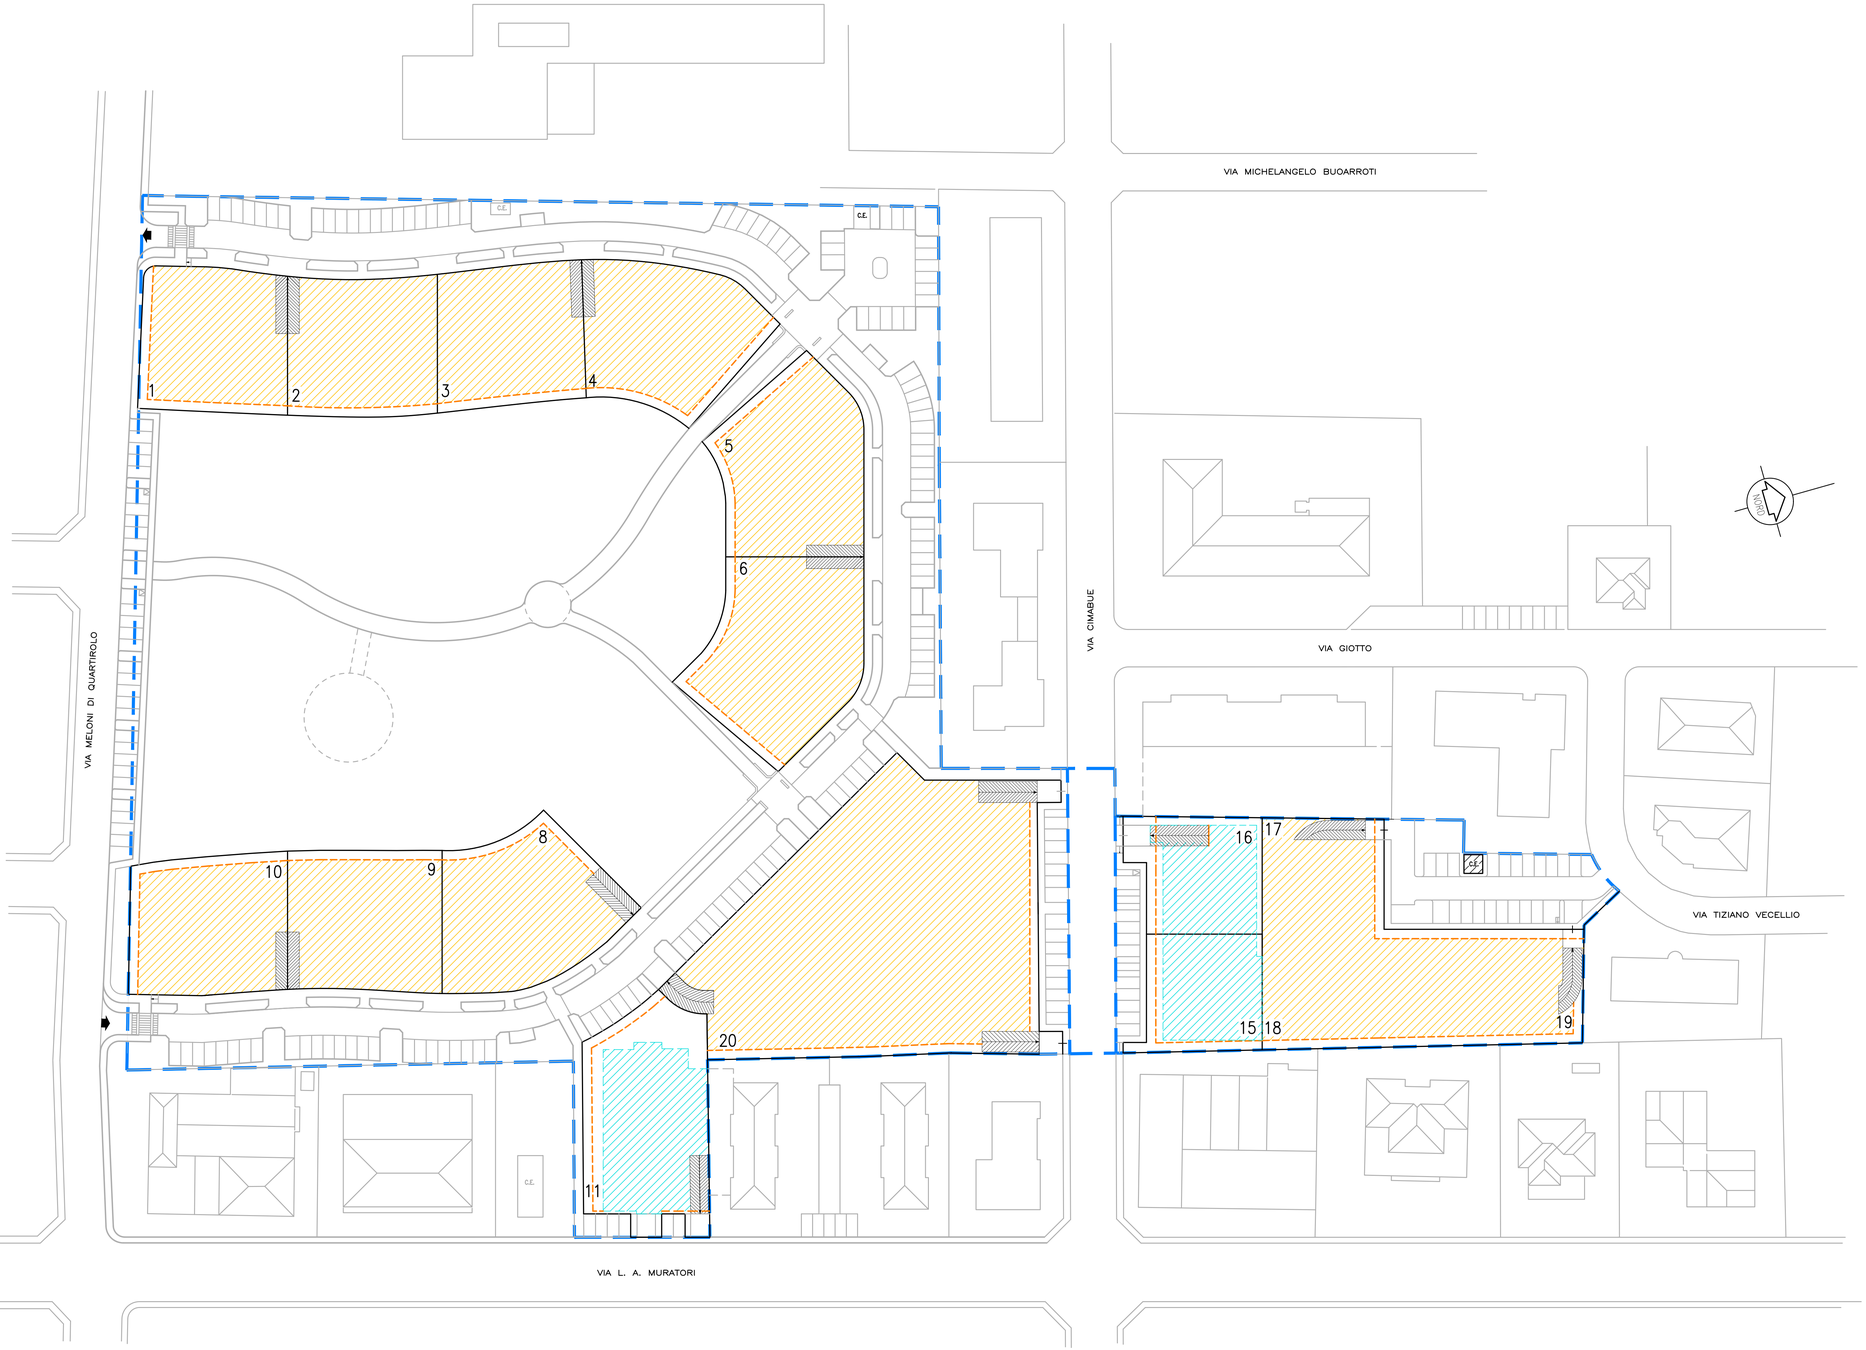
- LIMITE DI COMPARTO
- CONFINE E NUMERAZIONE DEI LOTTI
- LIMITE INGOMBRO INTERRATO
- AREA MASSIMO INGOMBRO INTERRATO (DA REALIZZARE)
- AREA MASSIMO INGOMBRO INTERRATO (EDIFICIO REALIZZATO)