


SISTEMA ILLUMINAZIONE ATTRAVERSAMENTO SU VIA TRE PONTI

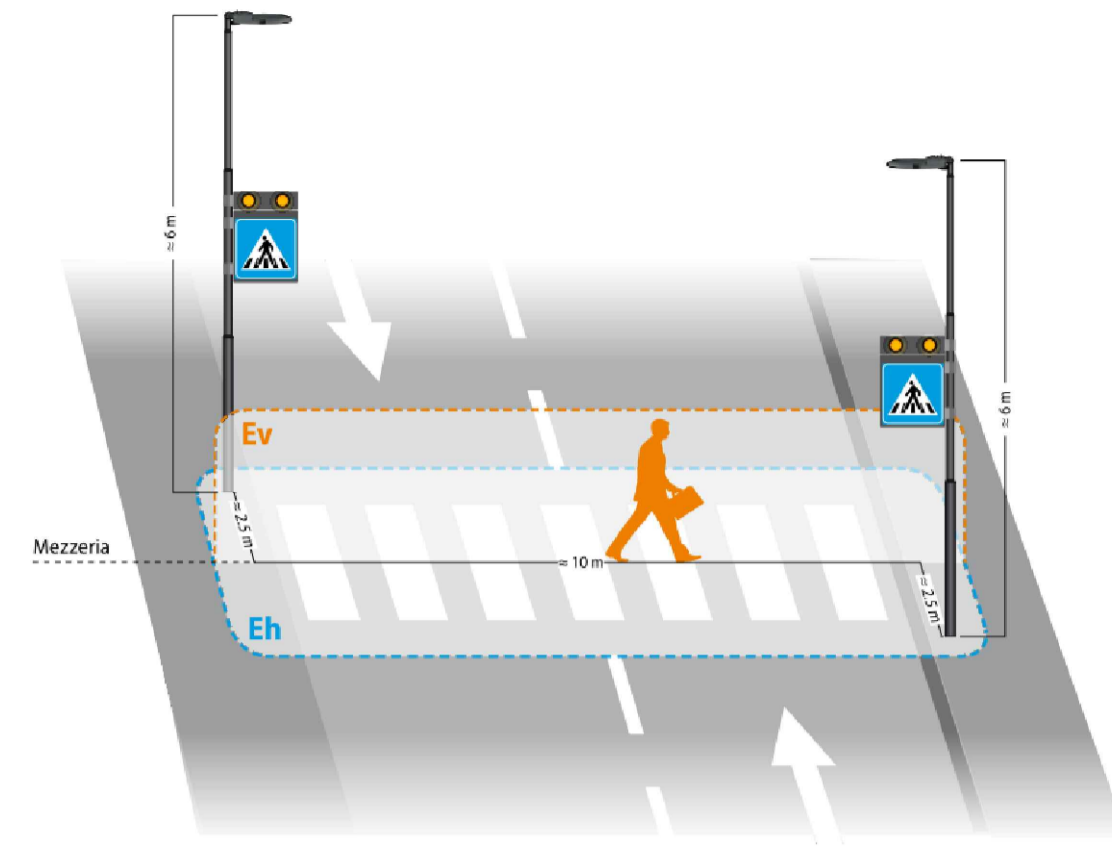

LEGENDA

	Lotti Privati
	Segnale verticale
	Punti luce specifici per attraversamenti pedonali
	Portabici
	Cestini dei Rifiuti
	Dissuasori ad archetto
NOTE	
All'incrocio tra via Cavata e via Corbolani posizionare cartello di strada chiusa	

VARIANTE SPECIFICA ALLE PREVISIONI DEL PIANO PARTICOLAREGGIATO DI INIZIATIVA PRIVATA COMPARTO C6 "Corbolani-Tre Ponti" APPROVATO CON D.G.C. N.151/2021 DEL 10/08/2021
INTEGRAZIONE VOLONTARIA
COMUNE DI CARPI



Elaborato: **PROGETTO DEFINITIVO OPERE DI URBANIZZAZIONE PLANIMETRIA DELLA SEGNALETICA STRADALE** Elaborato n° **26**
scala: **1:1000**

PROPRIETA':
CONTROCAMPO Srl
viale Sofiene, 11 - 41123, Parma (PR)

Dott. Fabrizio Pizzola
Legale/Rappresentante

PROGETTO:
Mario Cucinella Architects Surf
via Francesco Pira 6, 40129 Bologna
tel/fax: +39 051 631 3381, +39 051 631 3316
mca@marchitects.it

Arch. Cecilia Patrizi
Project Director
Arch. Ing. Giulia Mariotti
Project Leader

URBANIZZAZIONI:
INGEGNERI RIUNITI
via G. Pigo, 15 - 41126 Modena
tel. 059 335208
f.salardi@ingegneriuniti.it

Ing. Federico Salardi
Ing. Guasconi Erica
Collaboratore

CONSULENTI:
STUDIO CASARINI
viale Noale Biondi 75, 41012 Carpi (MO)
tel/fax: 05963585
studio@architecti-casarini.com

Arch. Mario Casarini
Arch. Serena Casarini
Arch. Roberto Barilanti
Collaboratori

PAESAGGIO:
PAISA' LANDSCAPE
via Albani 4 - 48121 Ravenna
tel. 0544 217311 mail:info@paisa.eu

Dott. Agr. Antonio Stignani
Arch. Paesaggista Enrico Turini
Collaboratore

revisione	data	descrizione	approvato
00	26.07.2021	Piano approvato con D.g.c. n. 151/2021	approvato
01	12.09.2022	Nuova emissione	
02	11.11.2022	-	
03	22.11.2022	Integrazione volontaria	

Documento elaborato da Ingegneri Riuniti Modena AT

