



ING. ROBERTO MARCONI STUDIO TECNICO DI INGEGNERIA CIVILE

V.LE MANZONI 26 - 41012 CARPI (Modena) - tel. 059/686179 - telefax 059/652179 - C.F. MRC RRT 64L22 B819A - P.IVA 02016600369

COLLABORATORI

Ing. ELISA NASI

C.F. NSA LSE 73P58 B819Z - P.IVA 02741650366

Geom. ERMANN0 MARCONI

C.F. MRC RNN 41B02 F9601 - P.IVA 02010030365

PROGETTO _____ IL PROGETTISTA _____

REVISIONE LUGLIO 2014
In accoglimento 2° parere C.Q.A.P

PIANO PARTICOLAREGGIATO D'INIZIATIVA PRIVATA
COMPARTO B15

Zone di trasformazione insediativa (tipo B)
 S.MARINO DI CARPI (MO), VIA CHIESA S.MARINO - VIA CASELLE

COMMITTENTE _____ LA PROPRIETA' _____

Sig. MARCHETTO GIANBATTISTA

TITOLO _____ TAVOLA N° _____

STRALCIO DELLO STRUMENTO URBANISTICO VIGENTE

b


DATA _____ PROT. _____ DIS. _____ AGG. _____ SCALA _____

05 SETTEMBRE 2013

PP S.Marino-B15-Planimetrie-14-07-28

31 LUGLIO 2014

1:5000

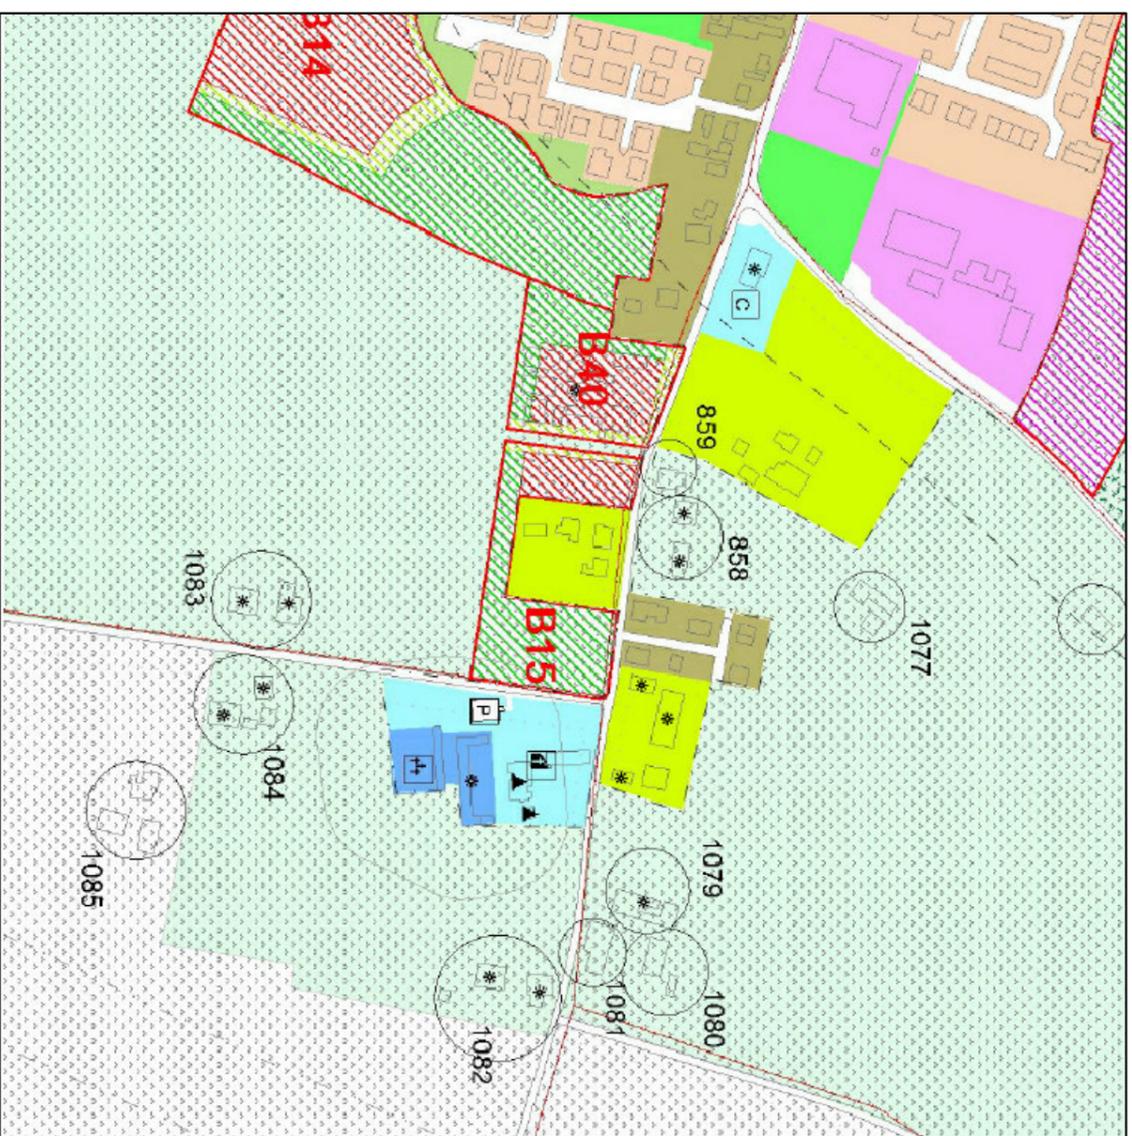

ESTRATTO DI P.R.G. scala 1:5000