



Copia di documento acquisito nel procedimento informativo del Comune di Carpi.


SEZIONI TIPOLOGICHE DI POSA IN OPERA CONDOTTE
 SCALA 1:50

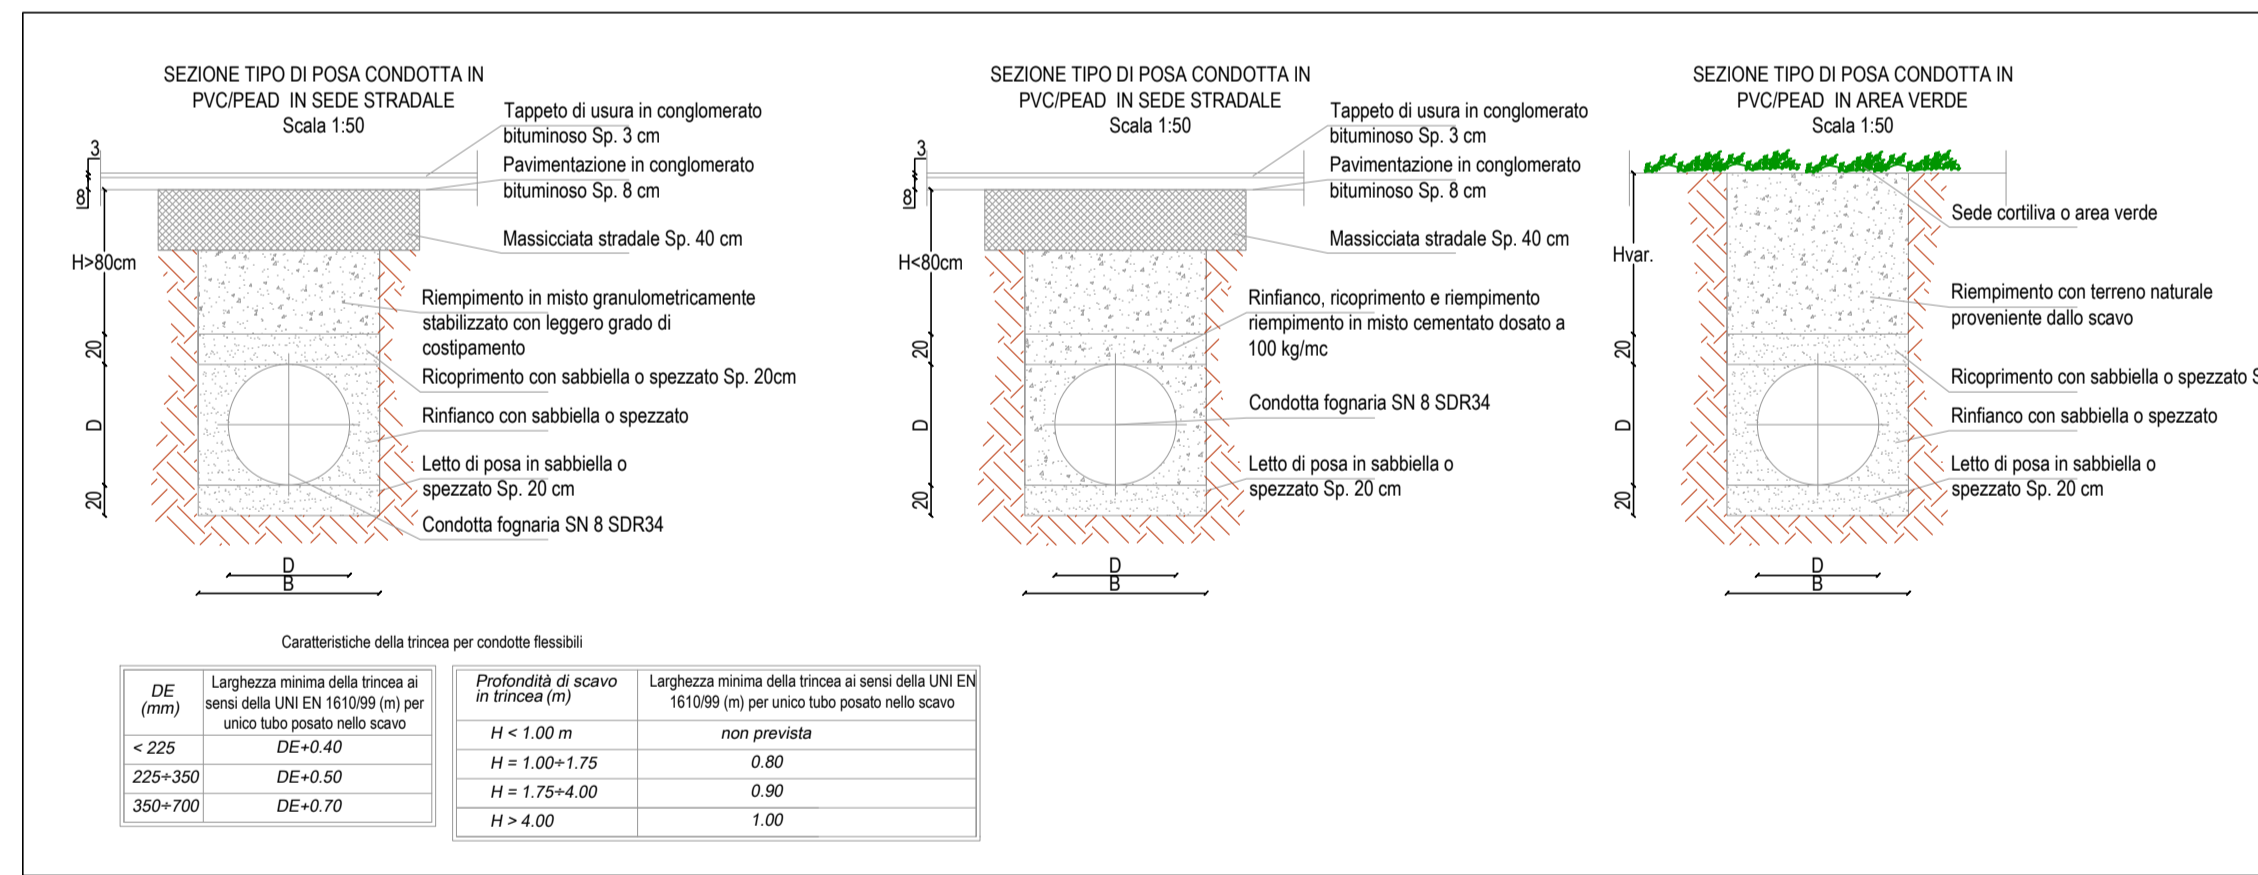


TIPOLOGICI CHIUSINI E GRIGLIE IN GHISA SFEROIDALE
 SCALA 1:25

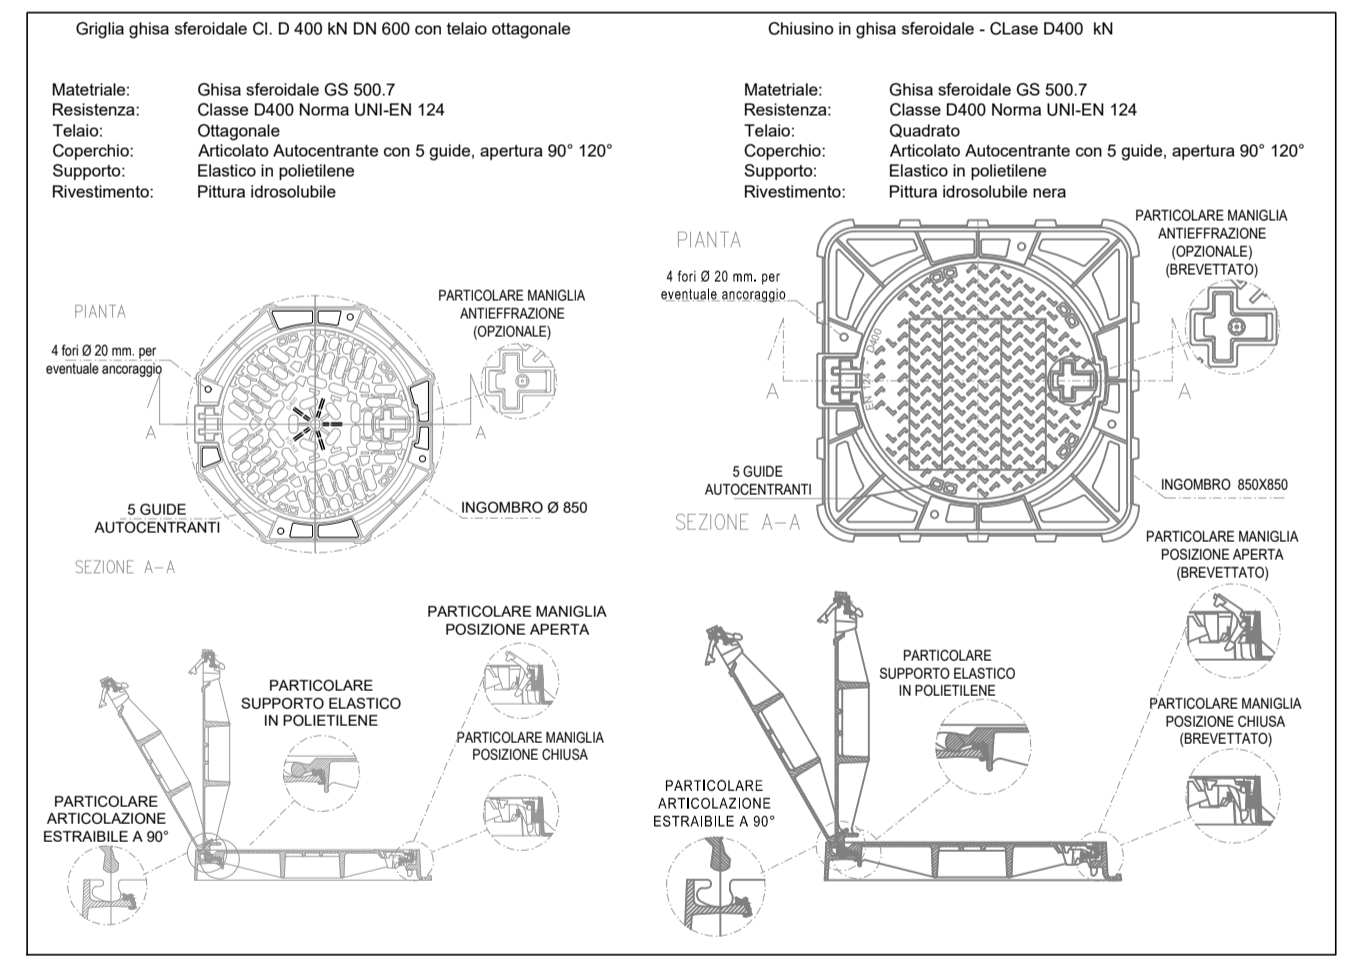

TIPOLOGICI POZZETTI PREFABBRICATI PER ACQUE METEORICHE
 SCALA 1:50

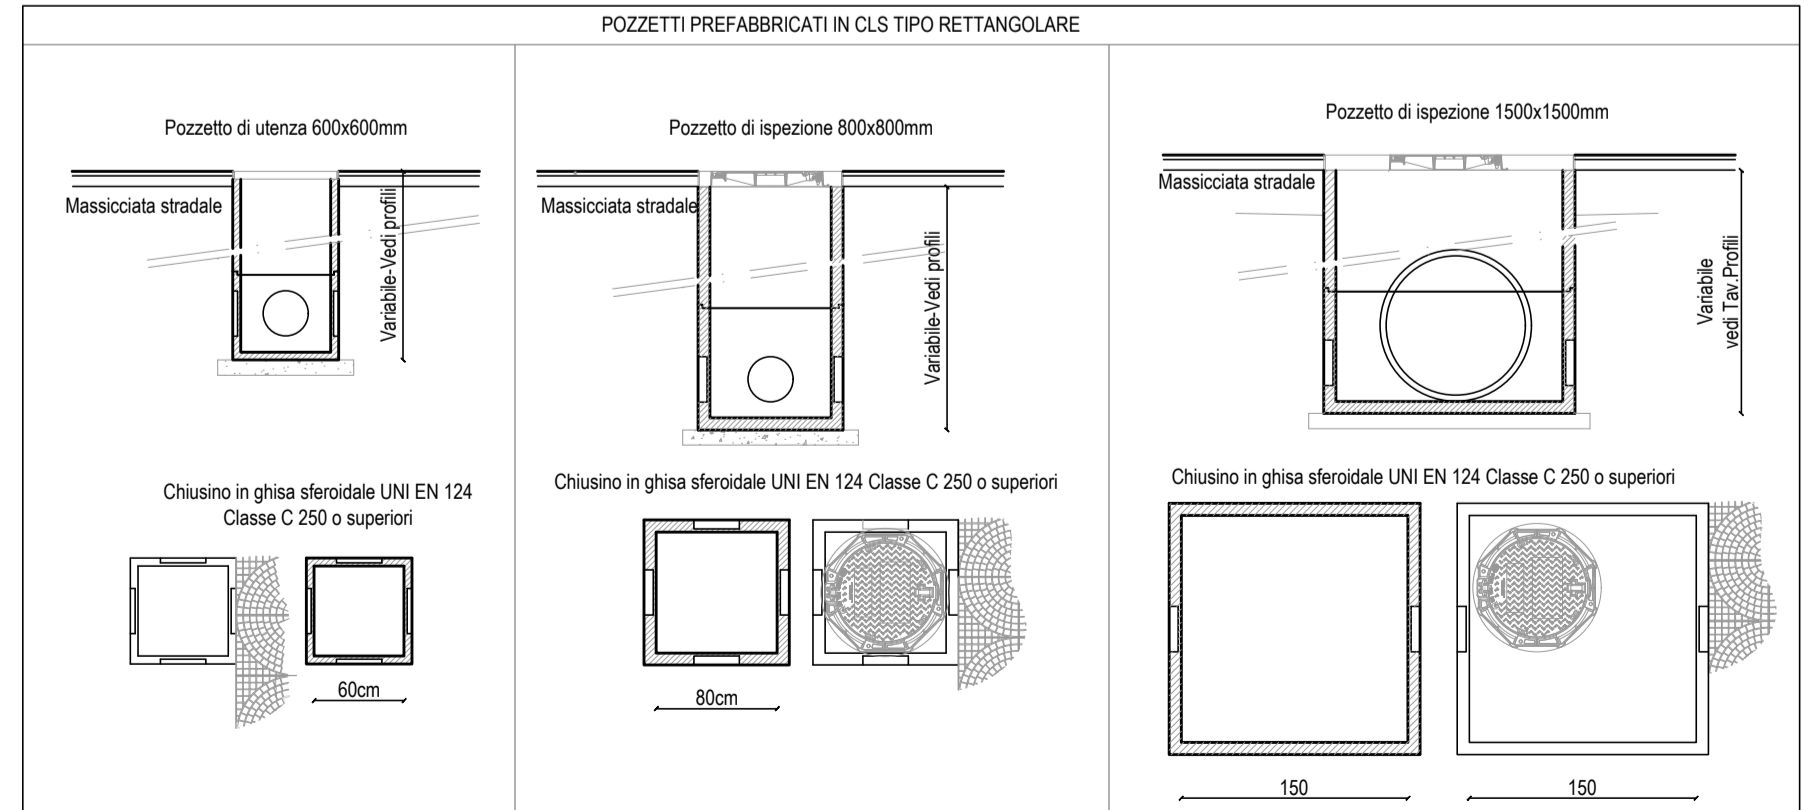

SEZIONI TIPOLOGICHE DI POSA IN OPERA CONDOTTE SCATOLARI PREFABBRICATE
 SCALA 1:50

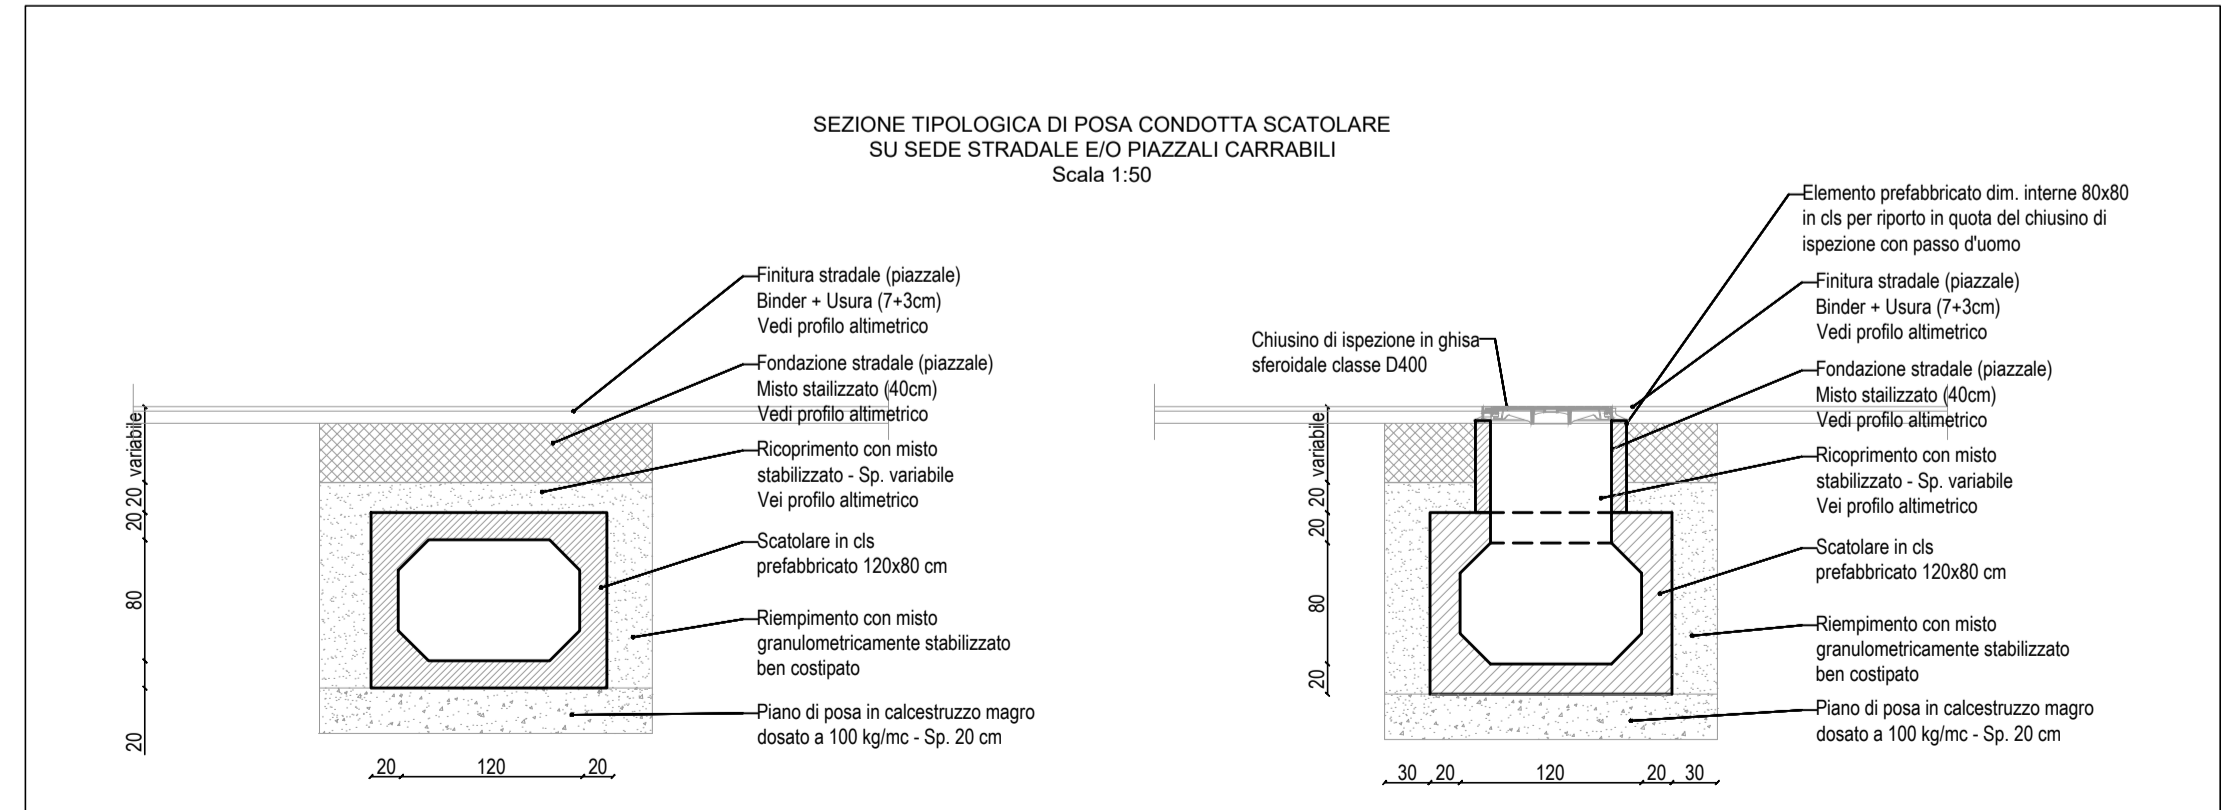

COMUNE DI CARPI
PROVINCIA DI MODENA

DENOMINAZIONE:
PIANO PARTICOLAREGGIATO DI INIZIATIVA PRIVATA COMPARTO F13

OGGETTO:
PROGETTO DEFINITIVO ALLACCIAMENTI PRIVATI DI FOGNATURA ACQUE METEORICHE E NERE

TITOLO:
ACQUE METEORICHE PROFILI ALTIMETRICI LONGITUDINALI E PARTICOLARI COSTRUTTIVI

DATA:
 Dicembre 2021

SCALA:
 Varie

ELABORATO:
TAV.02

COMMITTENZA:
Sig.ra Rusticelli Antonietta
C.F.: RSTNNT36S61D037R

PROGETTO ARCHITETTONICO: **ING. ANDREA ARTUSI**
 c/o SINERGIA s.r.l.
 Via Paganelli, 20 41122 Modena
 Tel 059/8752988 Fax 059/4823606
 Email info@sinergia-srl.net

Approvato			Firma
Controllato			Firma
Redatto	ING.A.ARTUSI		Firma
Collab. Proget.	ING.D.PAGANELLI	Data	12/2021
Cod. Doc.		Scala	VARIE

