

COMMITTENTE:

Comune di Carpi



# PIANO DI RECUPERO DEL BISCIONE Via Unione Sovietica, Carpi (MO)



Comune di Carpi



SINDACO  
Alberto Bellelli

ASSESSORE URBANISTICA - EDILIZIA  
PRIVATA - RICOSTRUZIONE - AMBIENTE -  
SMART CITY  
Riccardo Righi

DIRIGENTE DEL SETTORE S4 -  
PIANIFICAZIONE E SOSTENIBILITA'  
URBANA - EDILIZIA PRIVATA  
Renzo Pavignani

RESPONSABILE SERVIZIO  
RIGENERAZIONE URBANA  
Attilio Palladino

ISTRUTTORI TECNICI E AMMINISTRATIVI  
Sara Marri  
Donatella Dotti



SEDE LEGALE  
Via Galileo Galilei 220 - 41126 Modena - Italy  
Tel. +39 059 35 65 27 Fax. +39 059 35 60 87  
info@politecnica.it www.politecnica.it

TECNICO PROGETTISTA  
arch. Maria Cristina Fregni

PROGETTISTA INFRASTRUTTURE  
ing. Stefano Ripari

TEAM DI PROGETTO  
arch. Anna Giusti  
ing. Arianna Guerrini

ELABORATO

## STATO DI FATTO

RETE ELETTRICA, RETE IDRICA E  
GAS, RETE FOGNARIA

PARTE D'OPERA	DISCIPLINA	DOC. E PROG.	FASE	REV.
01	OU	N001	1	0

Cartella	File name	Prot.	Scala	Formato
00	015_OUN001_10_5125_SDF Reti	5125	-	

5					
4					
3					
2					
1					
0	EMISSIONE	30/11/2022	L. Siciliano	S. Ripari	MC. Fregni
REV.	DESCRIZIONE	Data	REDATTO	VERIFICATO	APPROVATO

Il presente progetto è il frutto del lavoro dei professionisti associati in Politecnica e del RTP. A termine di legge tutti i diritti sono riservati.  
E' vietata la riproduzione in qualsiasi forma senza autorizzazione di POLITECNICA Soc. Coop.

# STATO DI FATTO - PLANIMETRIA DELLE RETI DEI SOTTOSERVIZI

Scala 1:2000



## PLANIMETRIA DEI SOTTOSERVIZI RETE GAS

### LEGENDA

 GAS DISTRIBUZIONE E ALLACCI



# STATO DI FATTO - PLANIMETRIA DELLE RETI DEI SOTTOSERVIZI

Scala 1:2000

## PLANIMETRIA DEI SOTTOSERVIZI RETE ELETTRICA E OPEN FIBER

### LEGENDA

#### INFRASTRUTTURE INTERRATE

- PRIVATO
- IP
- ENEL DISTRIBUZIONE
- OPEN FIBER


#### POZZETTI

- PRIVATO
- IP
- OPEN FIBER
- ENEL DISTRIBUZIONE



# STATO DI FATTO - PLANIMETRIA DELLE RETI DEI SOTTOSERVIZI

Scala 1:2000

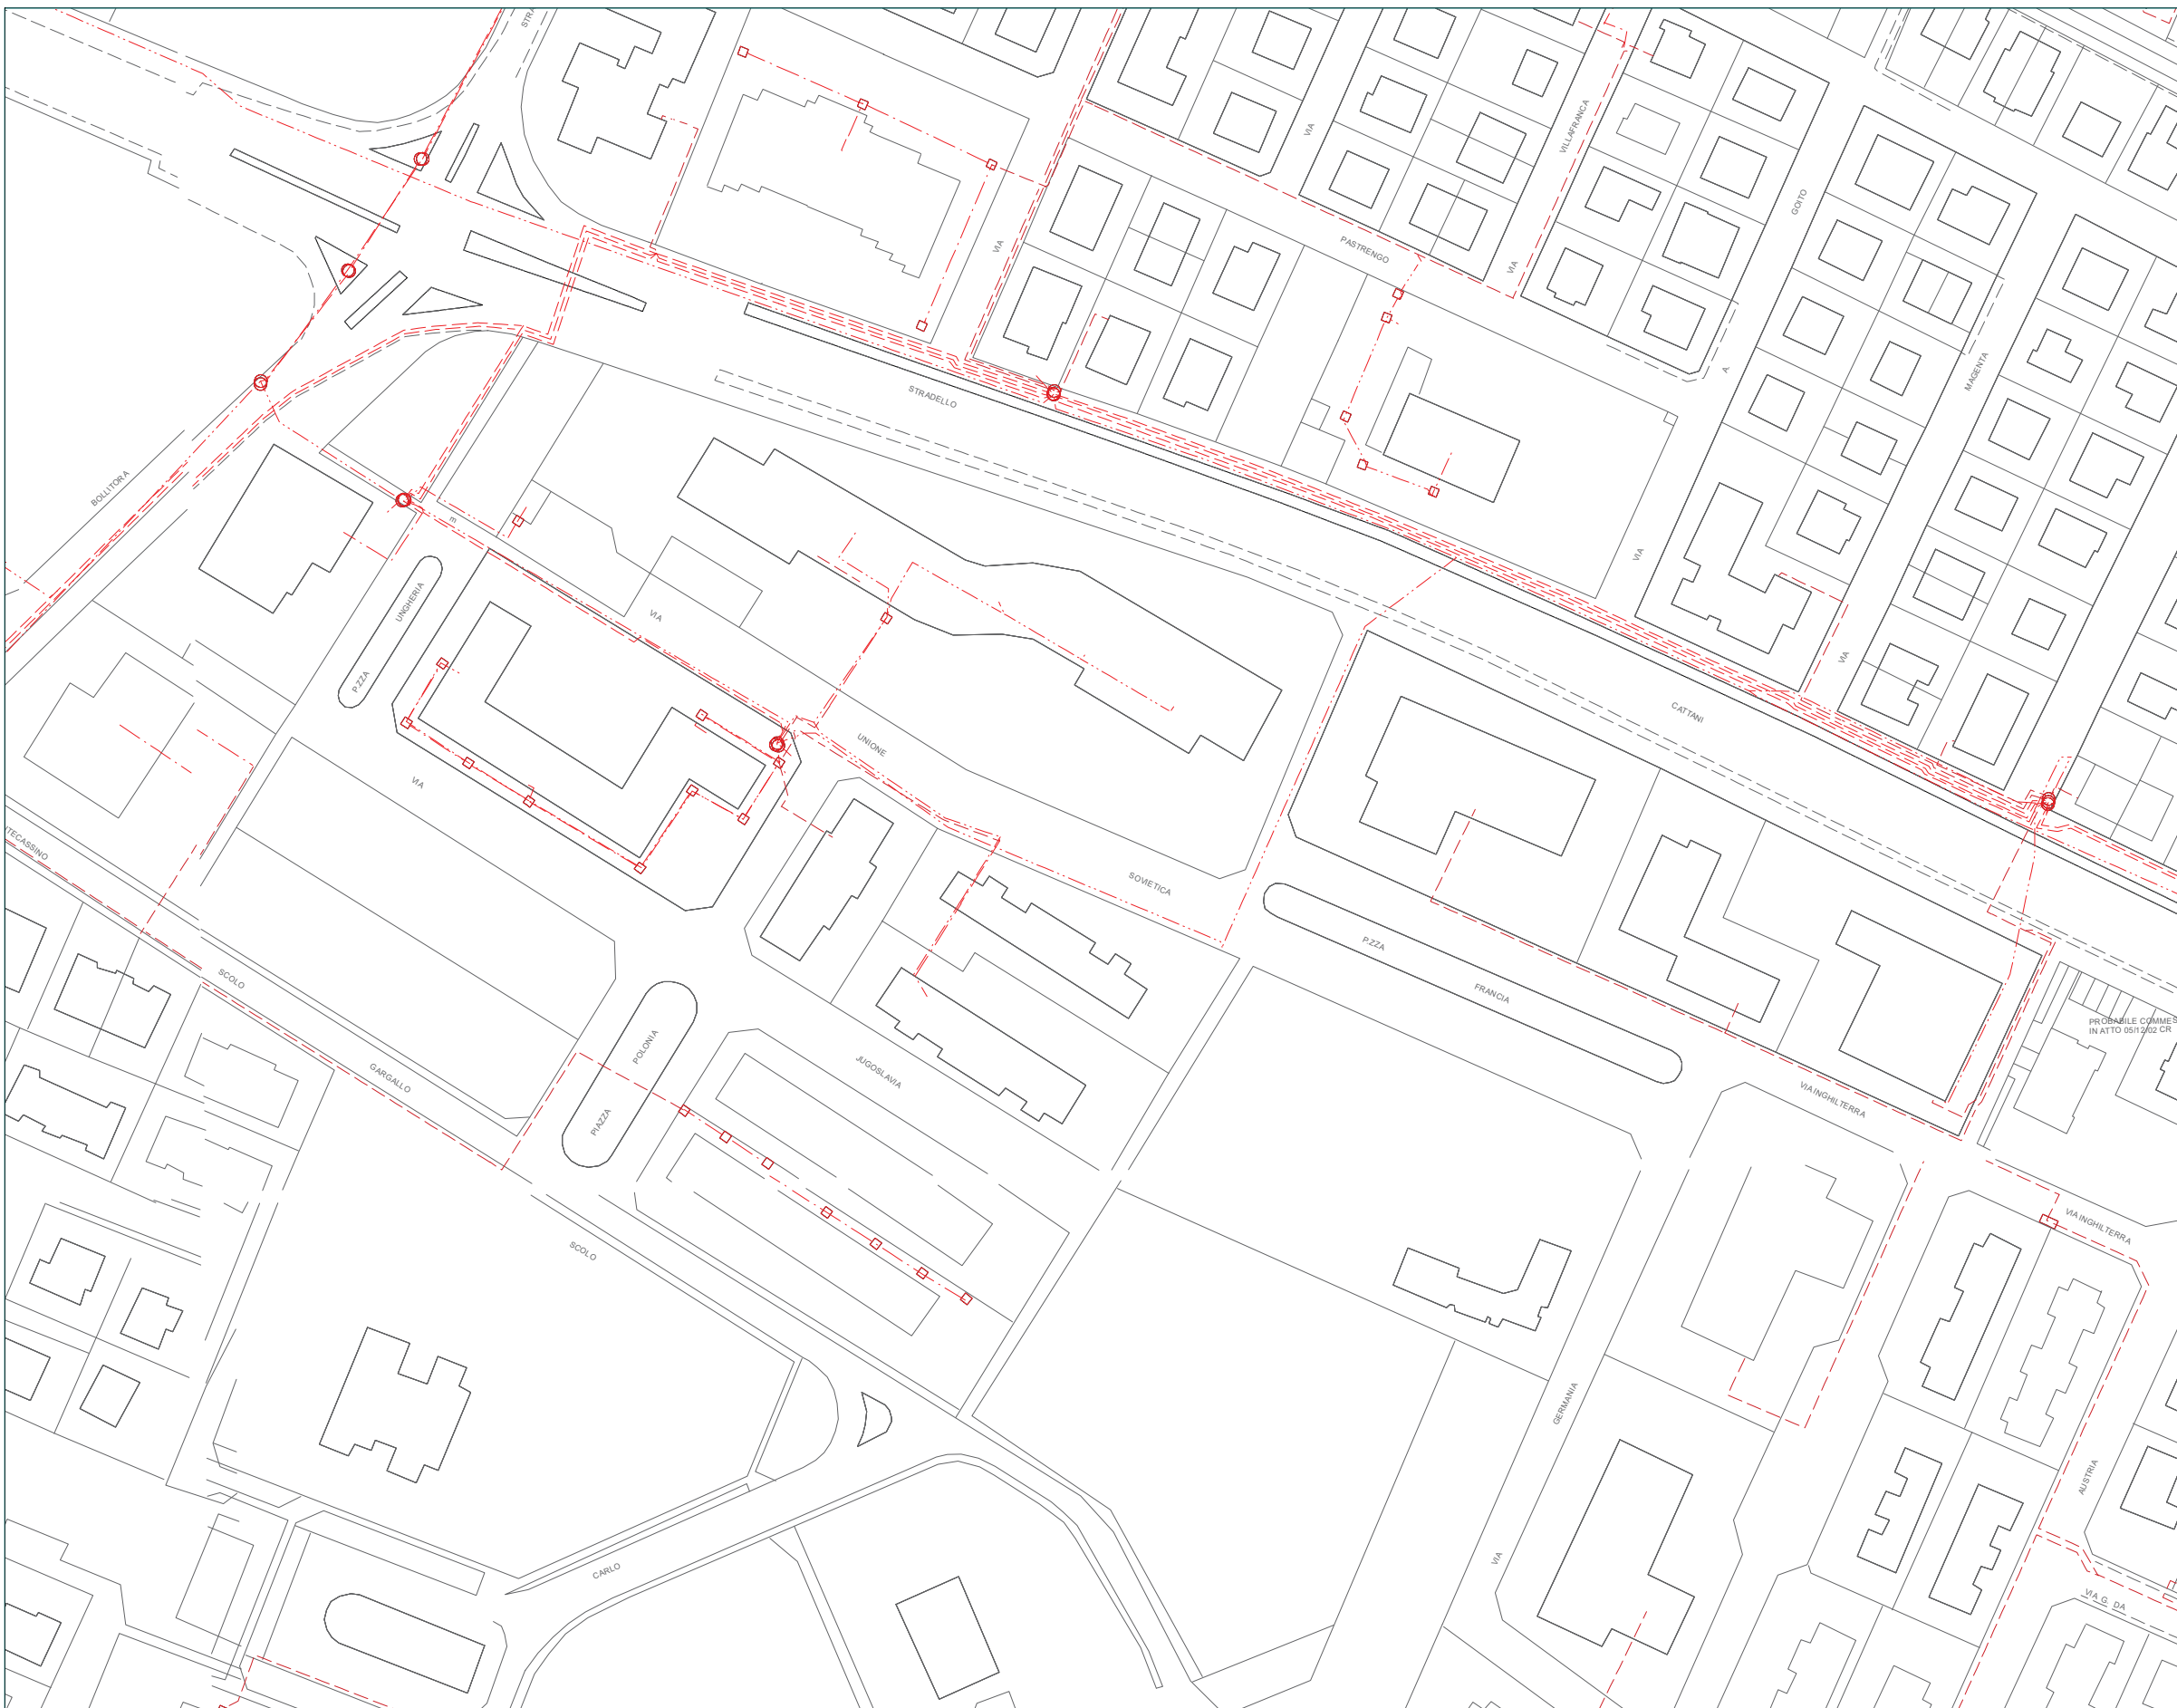

## PLANIMETRIA DEI SOTTOSERVIZI RETE TELECOMUNICAZIONE

### LEGENDA

-  CAVI IN TRINCEA
-  TUBAZIONI
-  GALLERIE
-  TUBI INTERRATI
-  POZZETTI
-  CAMERETTE

