

CANTINA DI CARPI E SORBARA


Comitente: SOC. AGRICOLA COOPERATIVA
 REALIZZAZIONE DISPOSTO, TETTORE E
 PAVIMENTAZIONE CON SERRAMENTAZIONE SUD
 Opere: CARPI - VIA CAVATA, 14
 Titolo: SCHEMA FOGNATURA
 Note: FEROGETTO

Scala: 1:500
 Data: 10.07.23
 Progetto: MZP


Studio: M. C. Colonna s. r. l. - tel. 049/202107 - fax 049/202189 - 0197/091101 - e-mail: mcolonna@studiocolonna.it





**SCHEMA VASCA OMOGENEIZZAZIONE ACQUE NERE
 CONCRETE IN FOGNATURA COMUNALE**

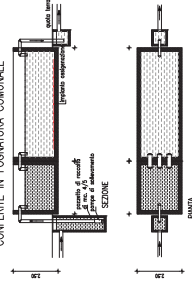

**SCHEMA VASCA ACQUE BIANCHE
 (BIOLOGICHE METEORICHE)**

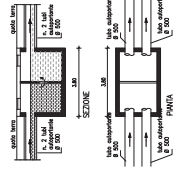

**SCHEMA VASCA RECUPERO
 ACQUE DA PANTANONE CISTERNE
 (PRIMI 5 mm. DI PIOGGIA)**

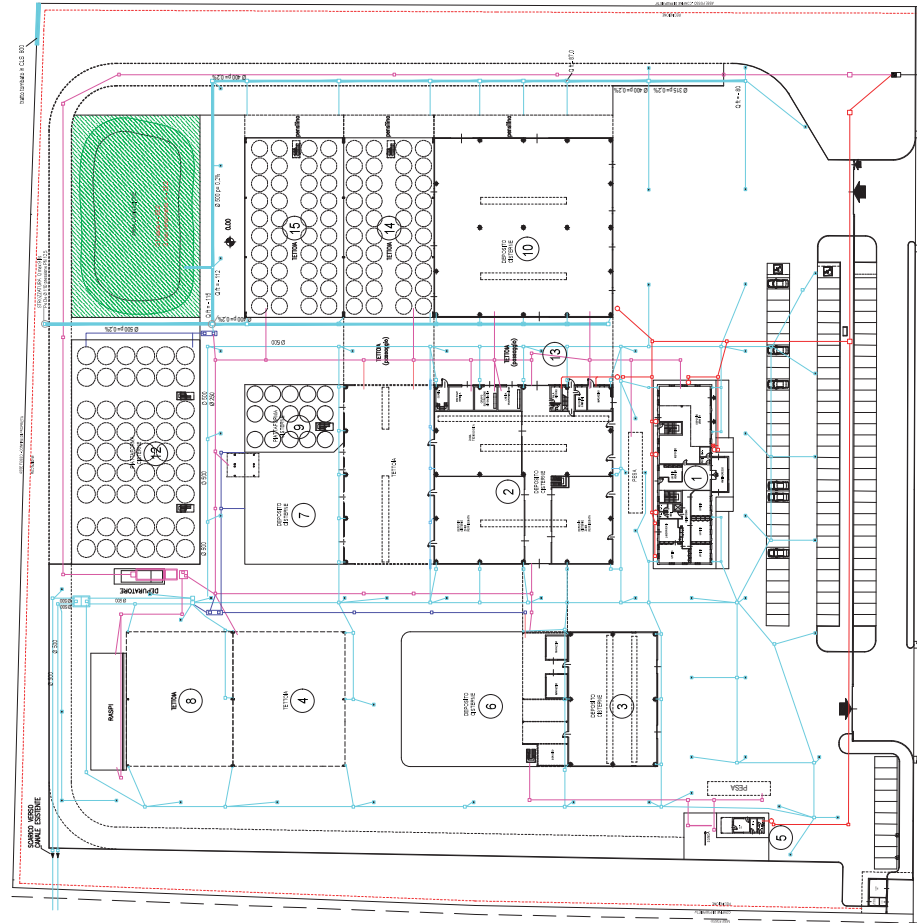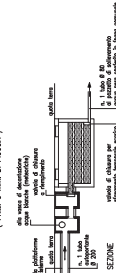

VIA CAVATA

- LEGENDA**
- FOSSA BIOLOGICA
 - POZZETTO D'ISPEZIONE
 - ▣ POZZETTO DEGRASSATORE
 - ▢ CADITOIA
 - ▧ PLUVIALE
 - ▨ DISPERZIONE
 - RETE RACCOLTA ACQUE BIANCHE
 - RETE RACCOLTA ACQUE BIANCHE INTERNE
 - RETE RACCOLTA ACQUE NERE
 - RETE RACCOLTA ACQUE NERE INTERNE
 - RETE RACCOLTA ACQUE NERE UFFICIO
 - RETE RACCOLTA ACQUE PANTANONE
 - DEPLIATORE
 - ▭ VASCA PREFABBRICATA
 - ▭ VASCA RECUPERO ACQUE DA PANTANONE CISTERNE

