

Rotatoria progettata ed esecuta dal Comune di Carpi

Le zone ripartite in verde sono di pertinenza del traffico, saranno oggetto di specifiche valutazioni (in sede di progettazione esecutiva in base ad accordi con amministrazione Comunale)

Raccordo con l'attuale via Corbolani sarà definito nel progetto esecutivo delle opere di urbanizzazione

LEGENDA

- Loti Privati
- Limite Comparto

PAVIMENTAZIONI

- Viabilità in asfalto
- Percorsi pedonali e ciclopeditoni in autobloccante grigio
- Viabilità realizzata in cubetti autobloccanti tipo Via del Centro della ditta Ferrari Bk
- Parcheggi in autobloccante tipo Litone Emiliano della ditta Paver
- Boulevard in autobloccanti tipo Carlo Azzi della ditta Ferrari Bk, finitura quarzo porfido, colore grigio fumo
- Percorsi in calcestruzzo architettonico RAL 1001
- Percorsi in terra stabilizzata
- Area oggetto di frantumazione e posa asfalto fonosorbente
- Cordolo in cemento
- Cordolo realizzato cementando gli autobloccanti
- Cassatura del getto del c/c architettonico
- Lastre in porfido
- Rampa

QUOTE

- Quote altimetriche del terreno esistente (m.s.l.m.)
- Quote altimetriche delle strade in progetto (m.s.l.m.)
- Quote altimetriche estradosso cordolo in progetto (m.s.l.m.)
- Quote altimetriche edifici privati (m.s.l.m.)
- Quote altimetriche scorrimento fossa (m.s.l.m.)
- Quote altimetriche edifici privati (m.s.l.m.)
- 13.1

Per i particolari costruttivi della pavimentazione stradale si faccia riferimento alla tavola 08

NOTE

- I sistemi di attraversamento su via Corbolani e di rallentamento saranno definiti nel progetto esecutivo

VARIANTE SPECIFICA ALLE PREVISIONI DEL PIANO PARTICOLAREGGIATO DI INIZIATIVA PRIVATA COMPARTO C6 "Corbolani-Tre Ponti" APPROVATO CON D.G.C. N.151/2021 DEL 10/08/2021
INTEGRAZIONE VOLONTARIA IN RECEPIMENTO DELL'OSSERVAZIONE ESPRESSA DALLA PROVINCIA DI MODENA CON ATTO PRESIDENZIALE n. 55 DEL 15/03/2023
COMUNE DI CARPI



Elaborato: **PROGETTO DEFINITIVO OPERE DI URBANIZZAZIONE SISTEMAZIONI A TERRA, QUOTE PLANOALTIMETRICHE E SEZIONI TIPOLOGICHE** Elaborato n° **27**
 scala: **Varie**

PROPRIETA':
 CONTROCAMP0 S.r.l.
 via Salaria, 14, 01120, Pieve Fisi

Dot. Andrea Pinigone
 Arch. Roberto Benati

PROGETTO:
 STUDIO CASARINI
 via Mezzacorona, 75, 41122, Carpi (MO)
 tel. +39 059 931 1001 - +39 059 931 1010
 mail@studiocasarini.it

Arch. Cecilia Pavesi
 Arch. Silvia Casarini
 Arch. Roberto Benati


URBANIZZAZIONE:
 INGEGNERI FRANTINI
 via G. Pico, 10 - 41122 Modena
 tel. 059 220208
 Email: info@ingfrantini.it

Ing. Federico Salardi
 Ing. Giovanni Enrico Colabonari

CONSULENTE:
 PAESAGGI
 via Giovanni S. 41122 Modena
 tel. 0544 217311 - mail@paesaggi.it

Dot. Agr. Antonio Stignani
 Arch. Paesaggista Enrico Turini

revisione	data	descrizione	approvato
01	28.07.2021	Piano approvato con D.G.C. n. 151/2021	approvato
02	13.08.2023	Revisione esecutiva	approvato
03	15.11.2022		
04	22.11.2022	Integrazione volontaria	
05	13.03.2023	Integrazione volontaria	

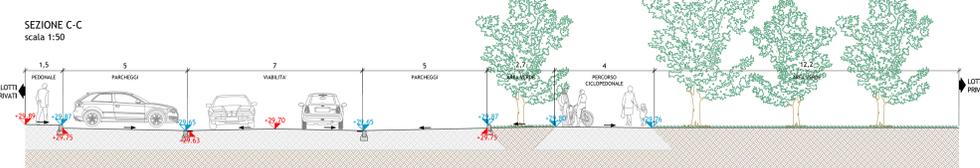

Scala 1:750