

PROGETTO A4 n.197/2013
CASTELLO DEI PIO - RESTAURO SALA MANUZIO (2° stralcio)
realizzazione impianti, pavimento e restauro solaio ligneo
PERIZIA DI VARIANTE PER LAVORI SUPPLETIVI N.1

CITTÀ DI CARPI
SETTORE A4
RESTAURO E CONSERVAZIONE
DEL PATRIMONIO IMMOBILIARE
ARTISTICO E STORICO

Il Responsabile di Procedimento
Arch. Diego Tartari


Il progettista
Cesare Sereni

collaboratore alla progettazione
Geom. Livio Barfalli


Elaborato: PERIZIA DI VARIANTE

PIANTA E PROSPETTI INTERNI
CON ALLESTIMENTI


Elaborato
D

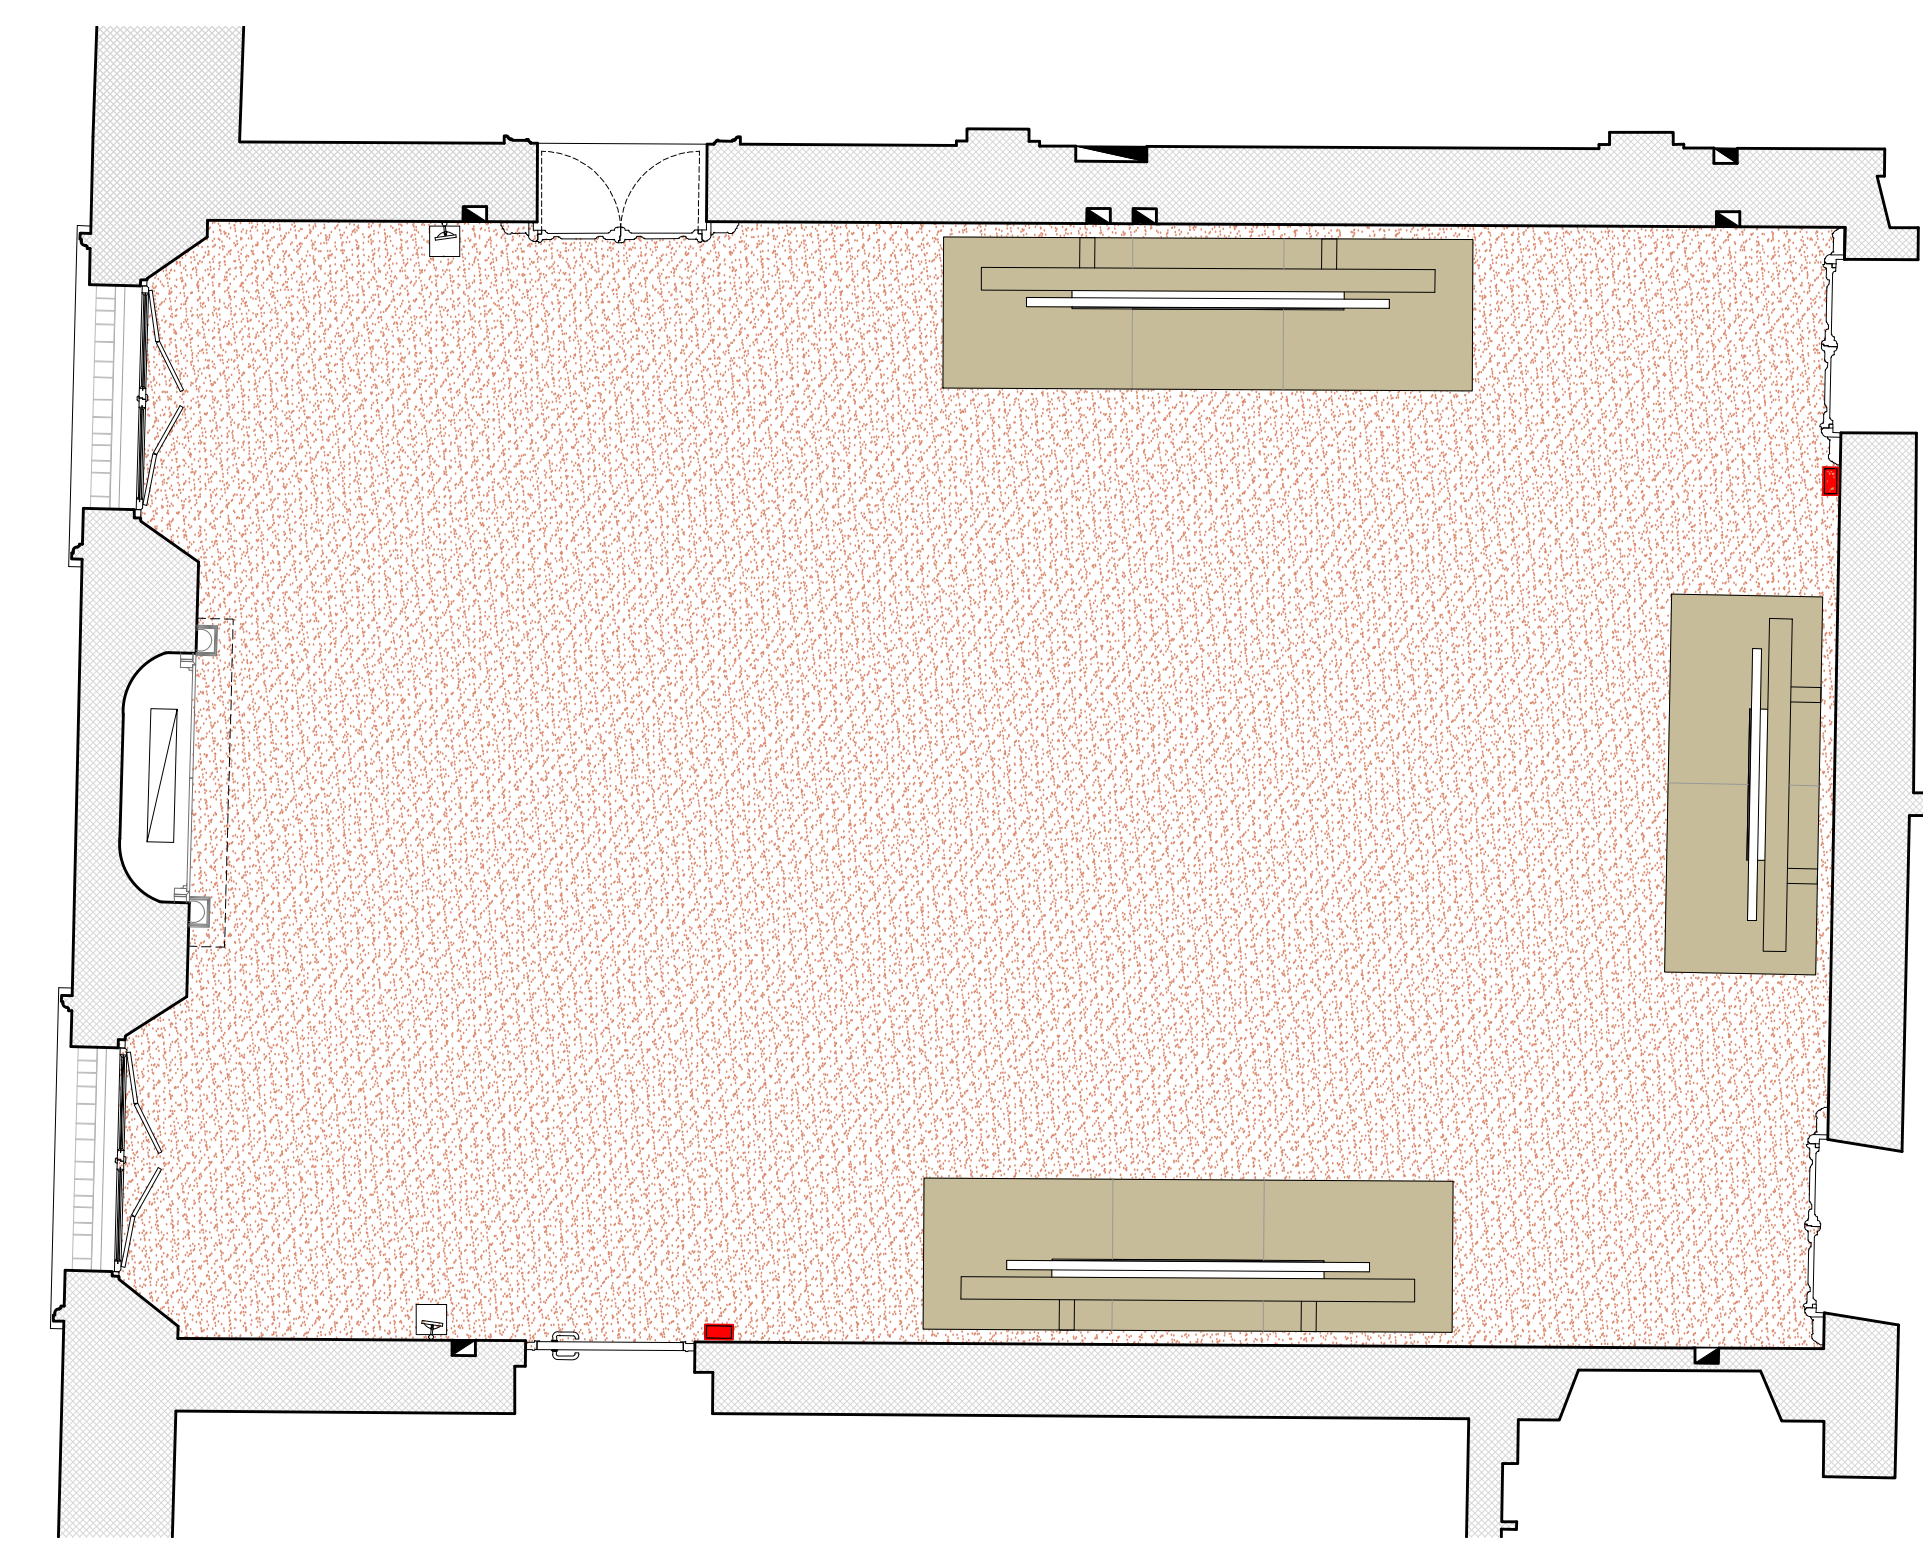


PIANTA SALA "ALDO MANUZIO"

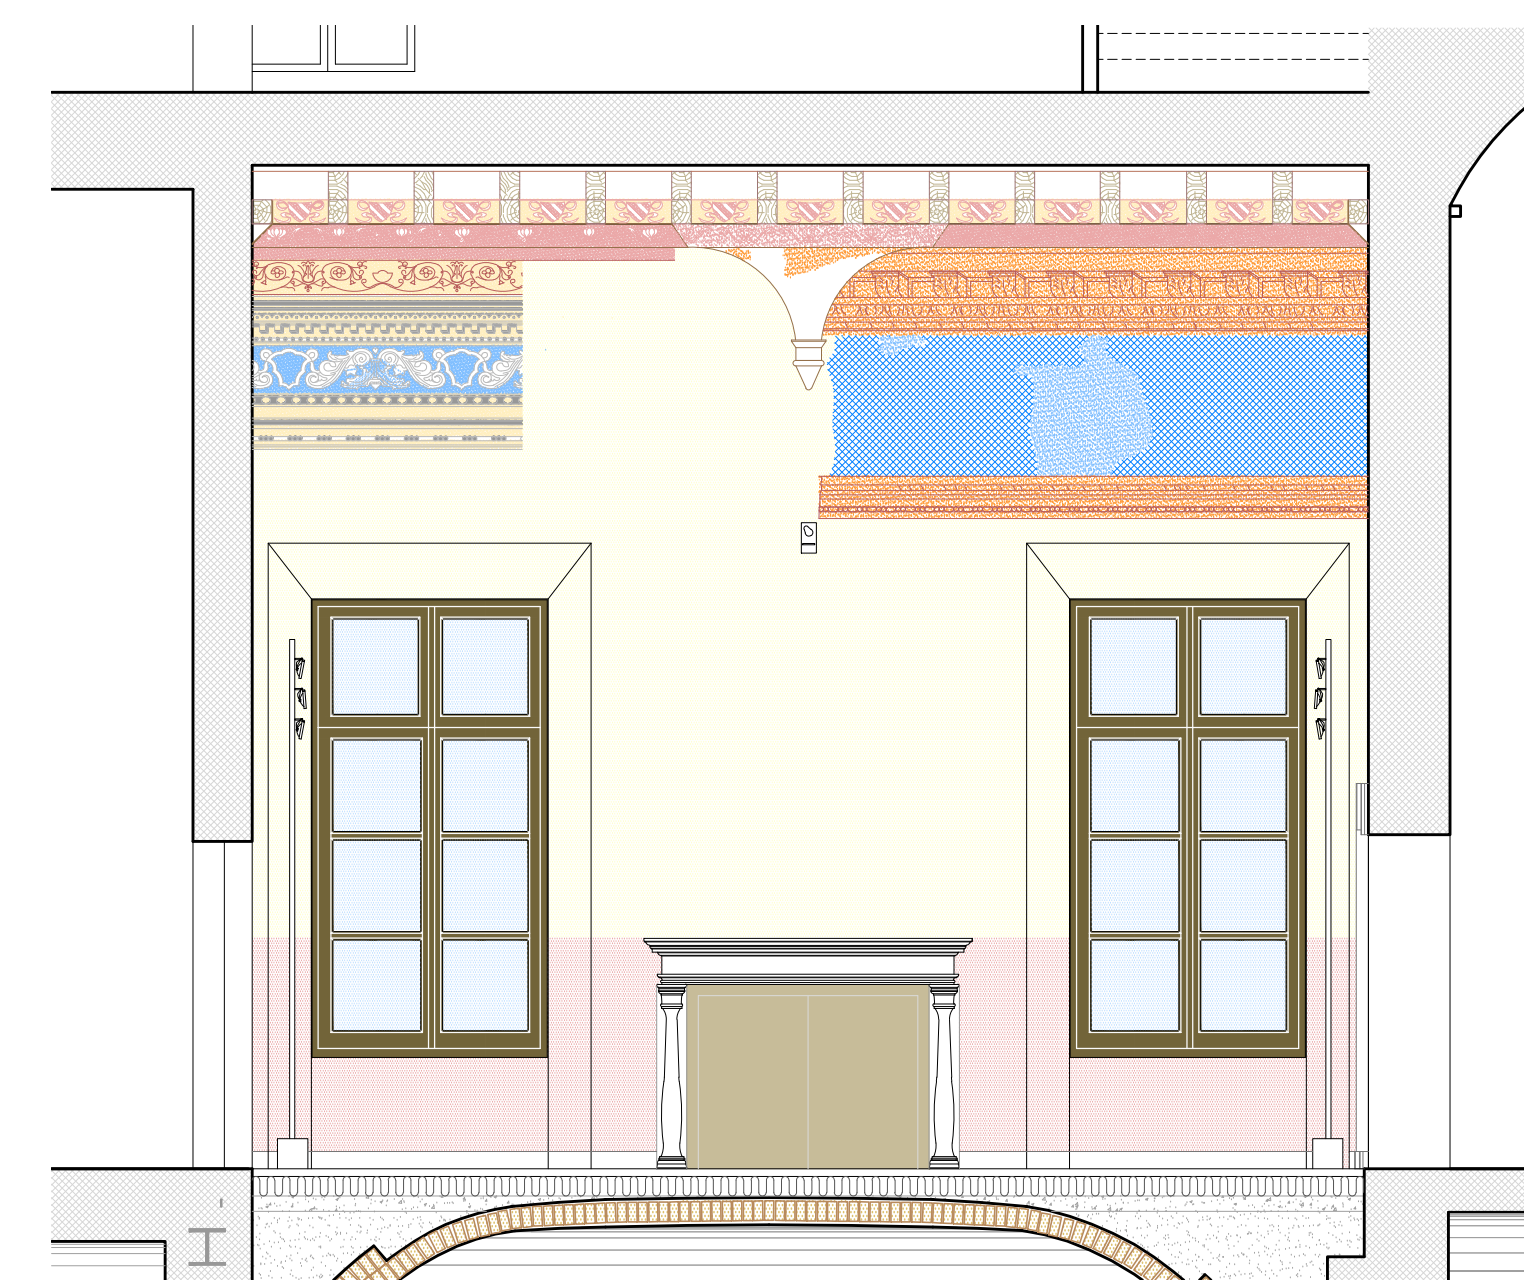


SEZIONE D - D
(PARETE OVEST)

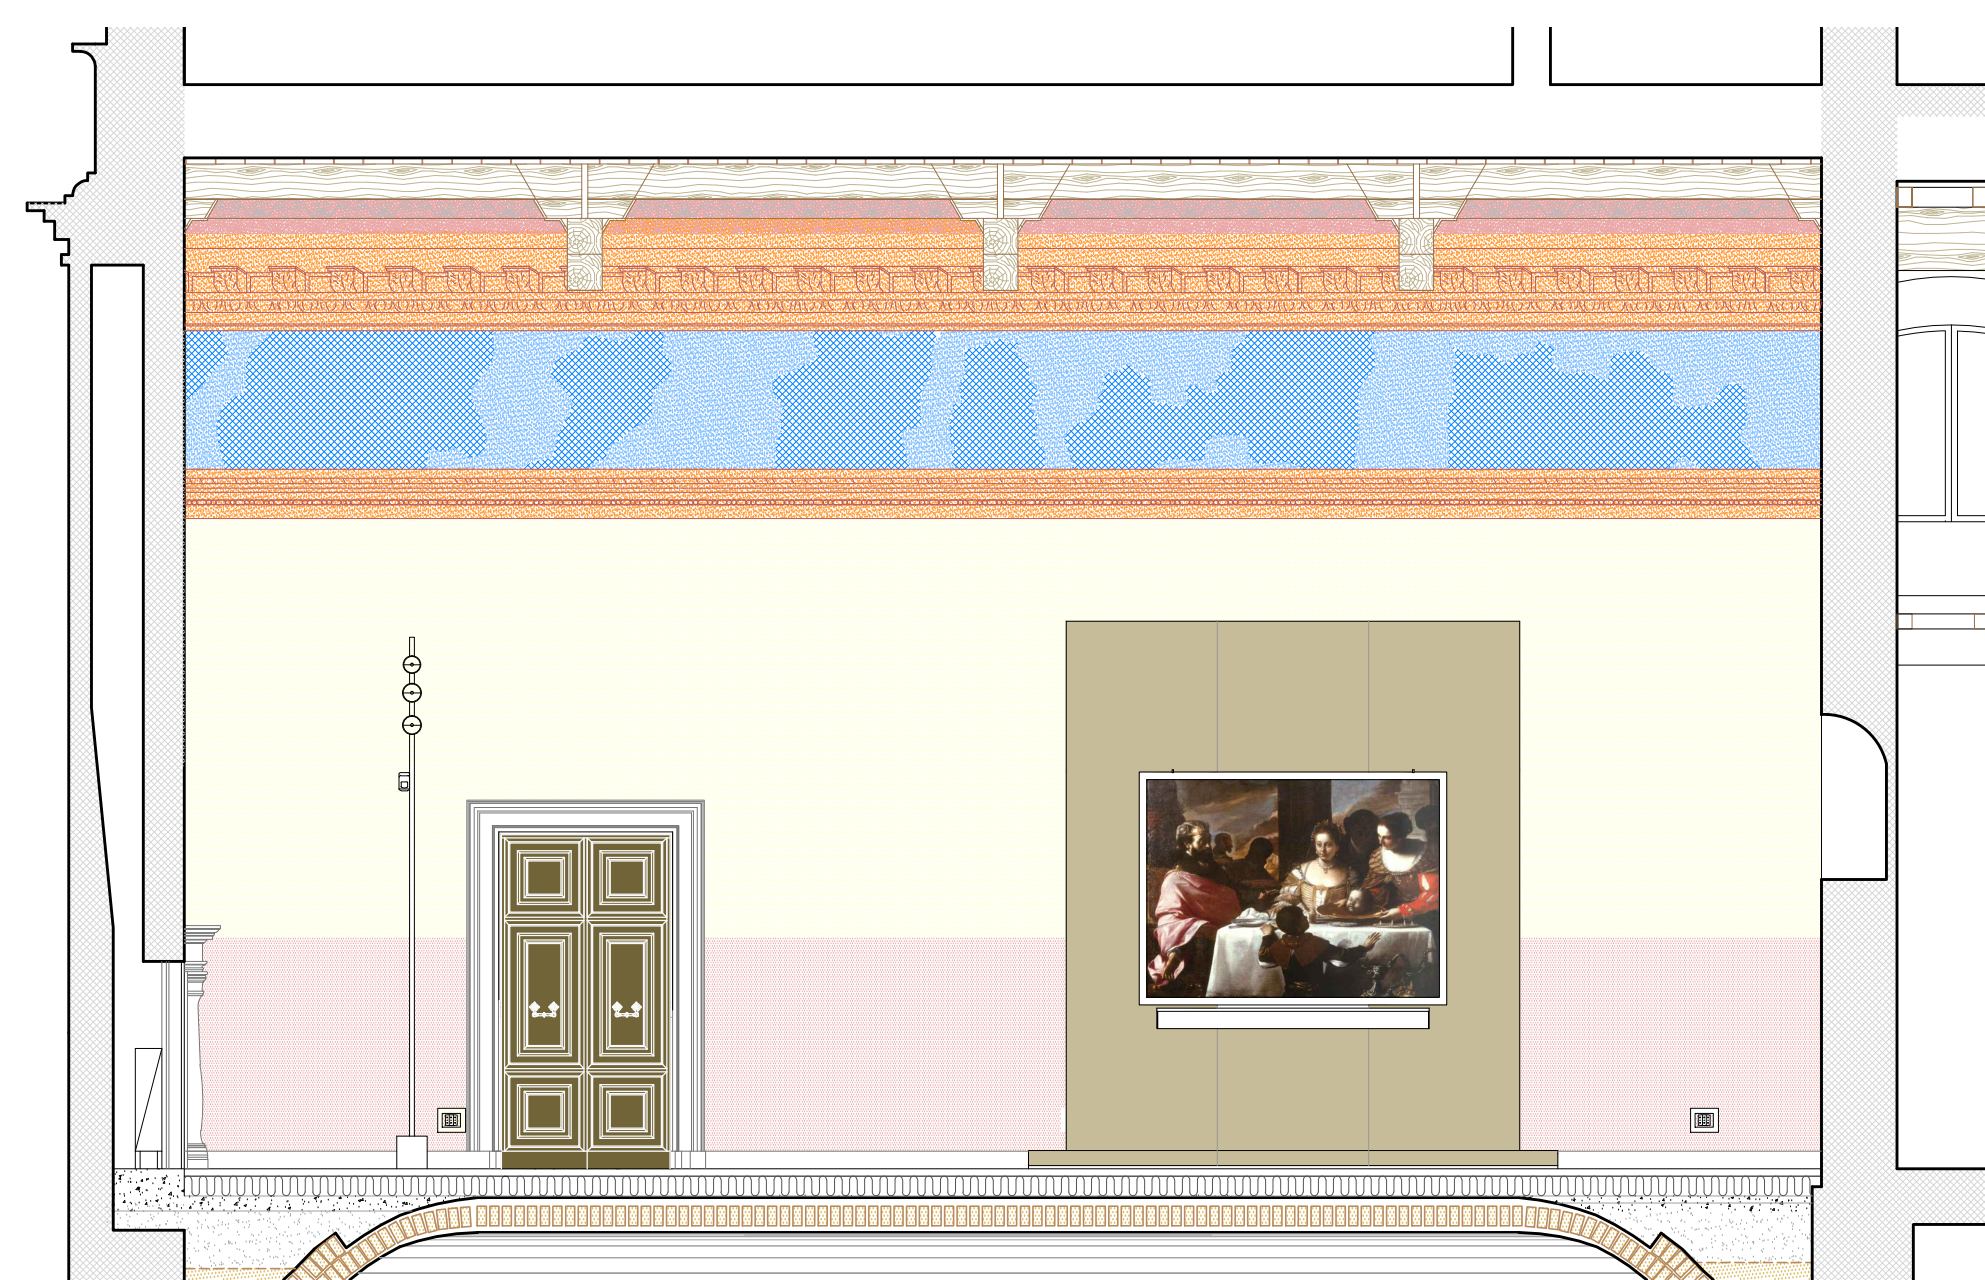

SEZIONE B - B
(PARETE NORD)

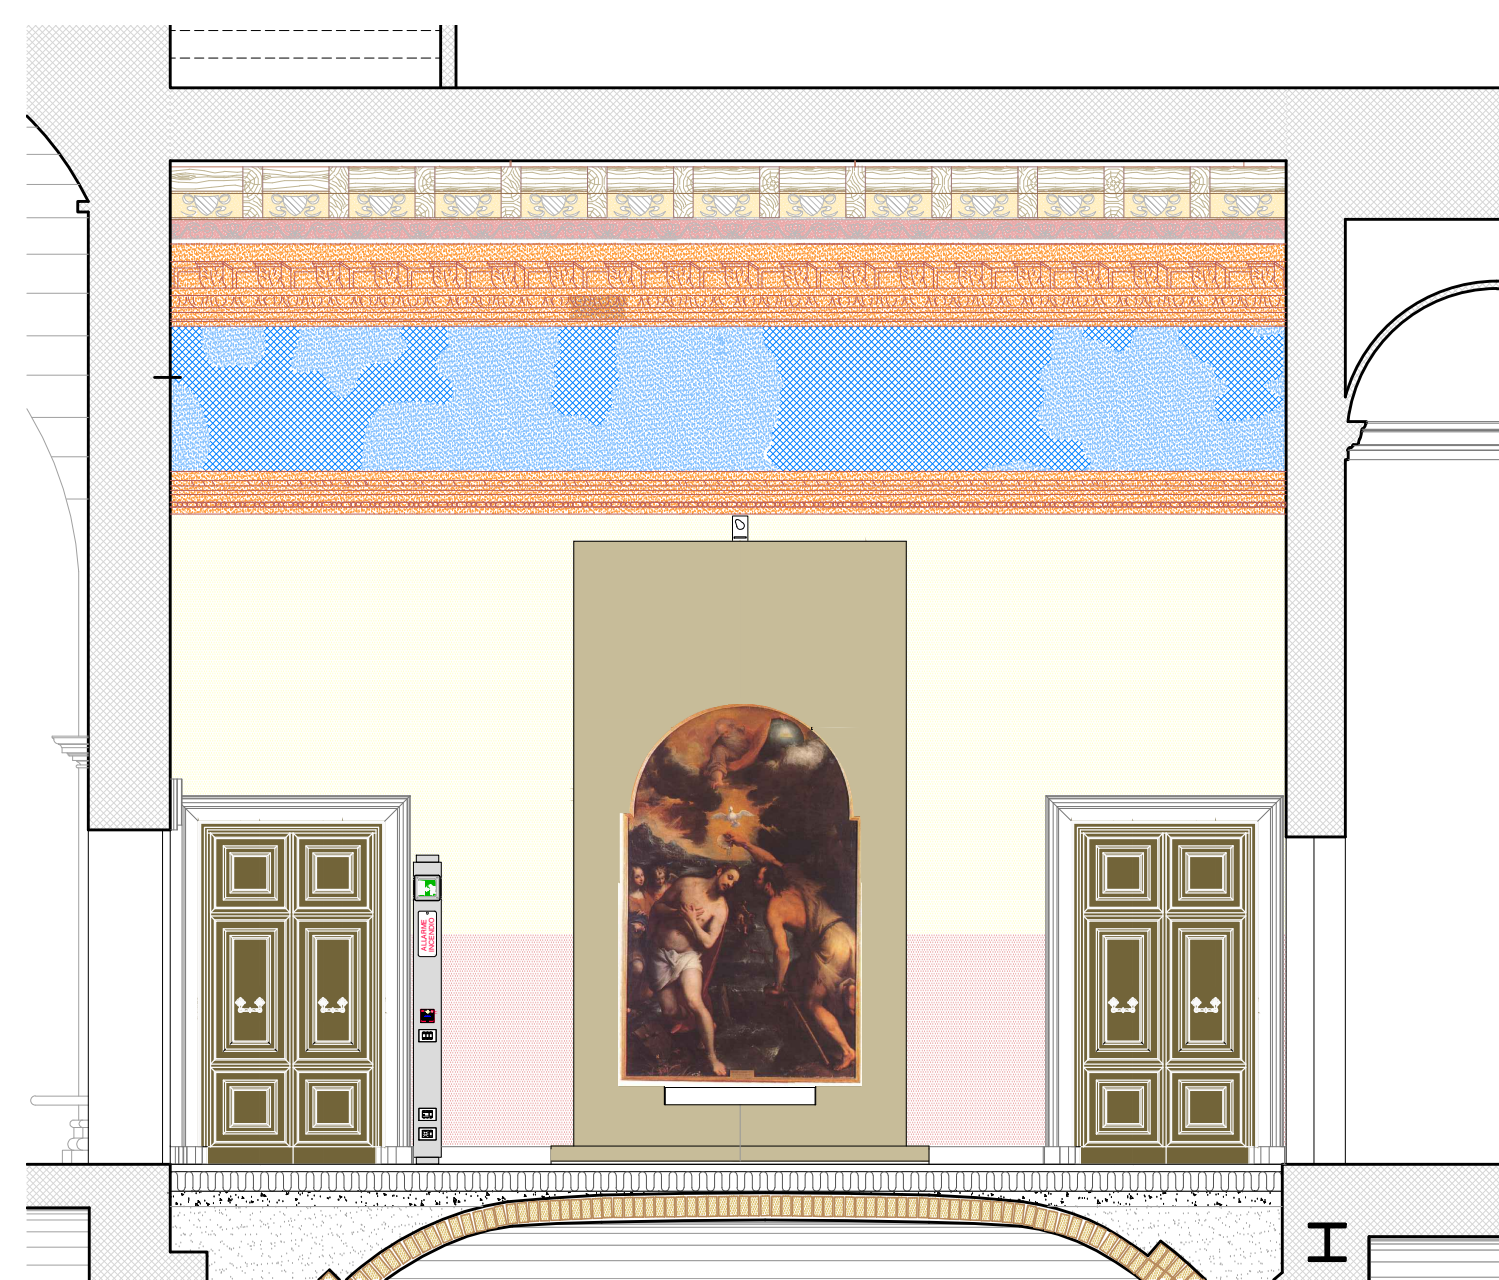

SEZIONE C - C
(PARETE EST)

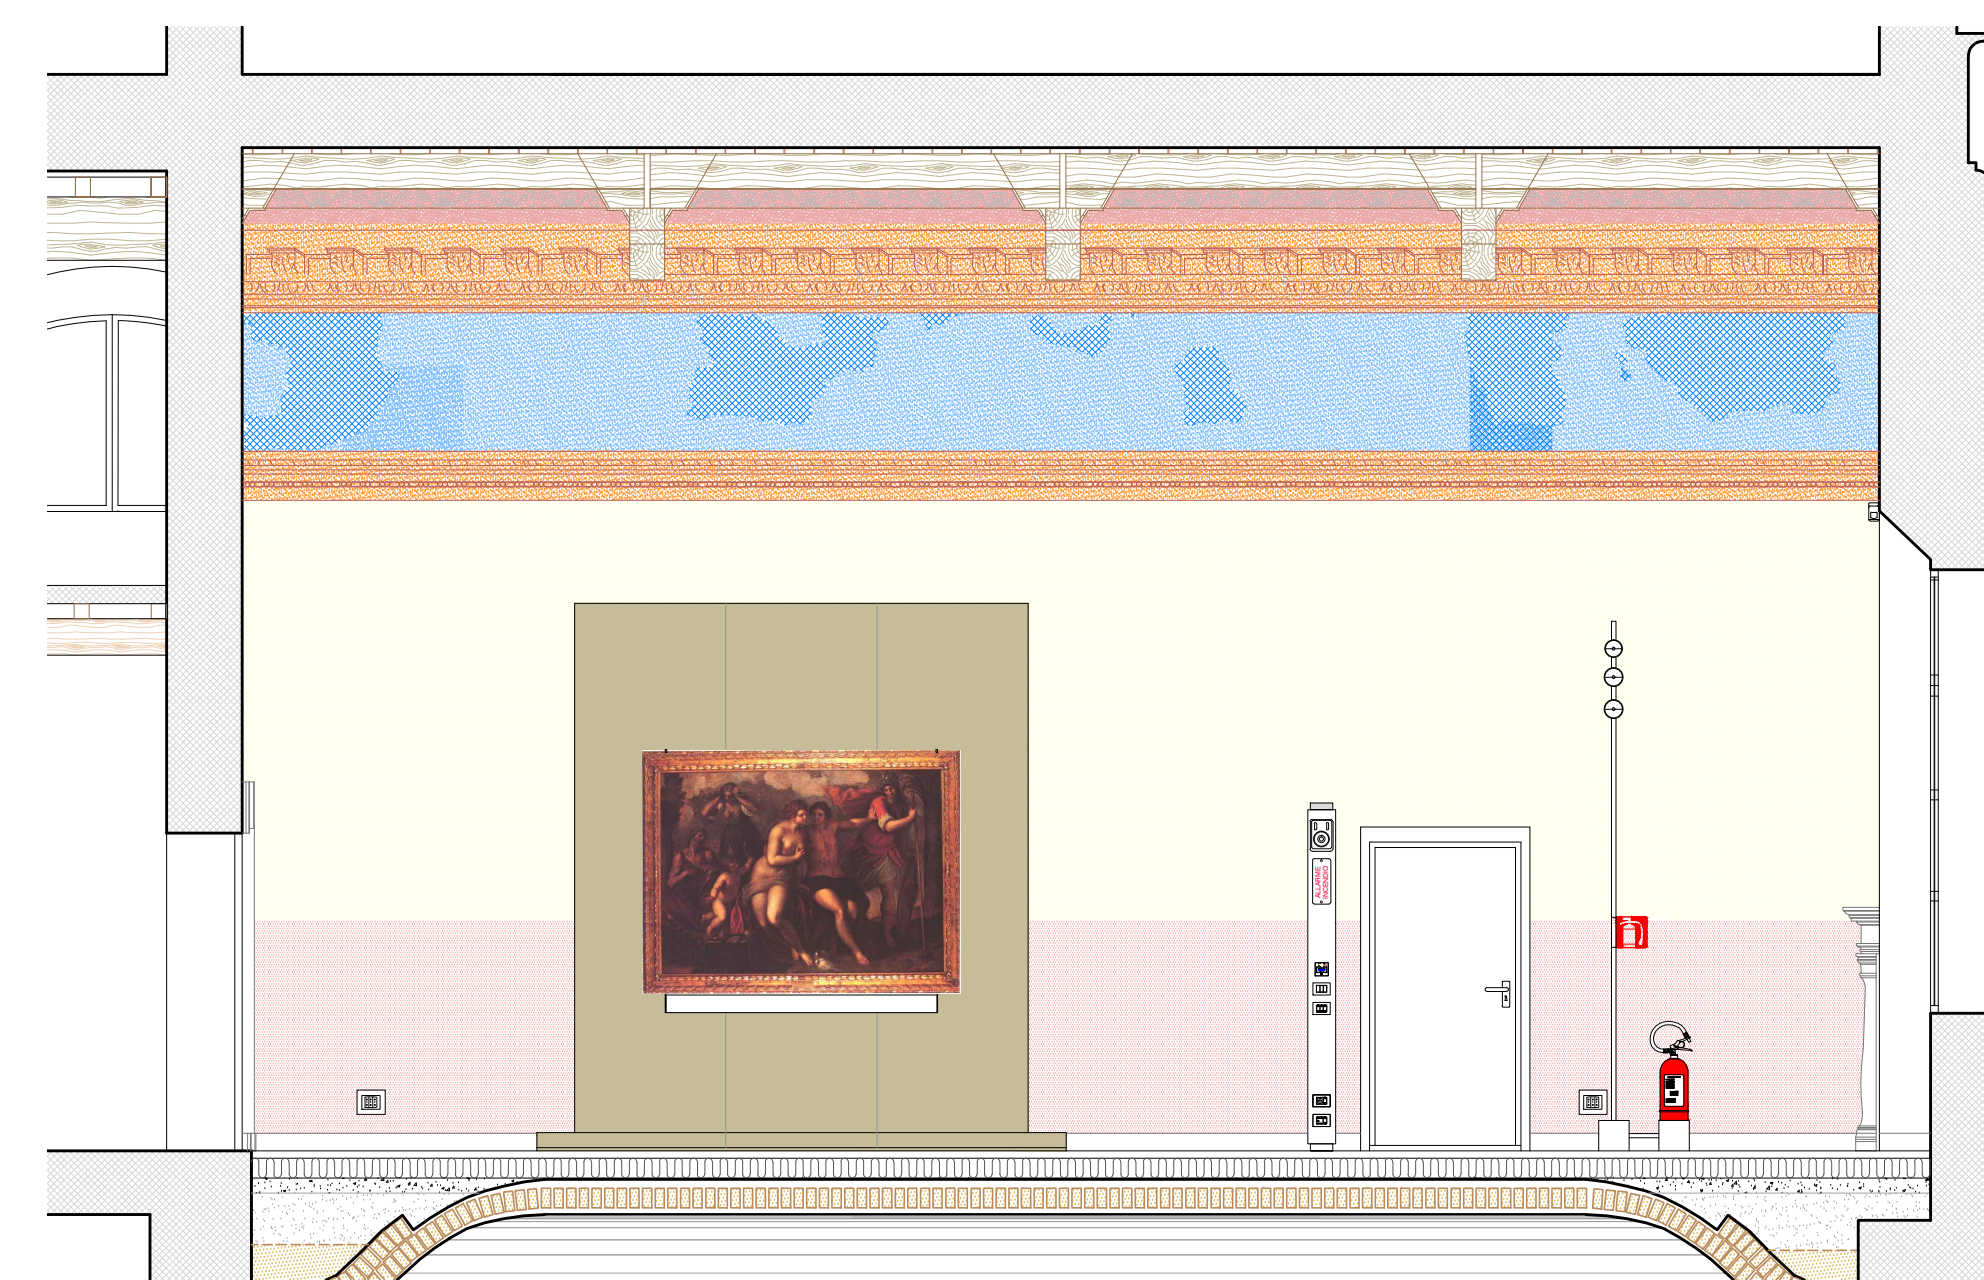

SEZIONE A - A
(PARETE SUD)