CITTÀ DI CARPI

SETTORE A7
RESTAURO, CULTURA,
COMMERCIO E PROMOZIONE
ECONOMICA E TURISTICA

CASTELLO DEI PIO DI SAVOIA

PROGETTO ILLUMINOTECNICO PER LA NUOVA PINACOTECA NELLE EX STANZE DEL VESCOVO E PER LE SALE A FUNZIONE PUBBLICA DEL TORRIONE DEGLI SPAGNOLI

PLANIMETRIA E PIANTE

SCALA 1:200

F:\DATI\Diego4\ARCHIVIO\A EDIFICI STORICI\A3-Castello\TORRIONE SPAGNOLI\2017 ALLESTIMENTI (LIVIO)\PROGETTAZ ALLESTIMENTI LIVIO PIANTE.dwg

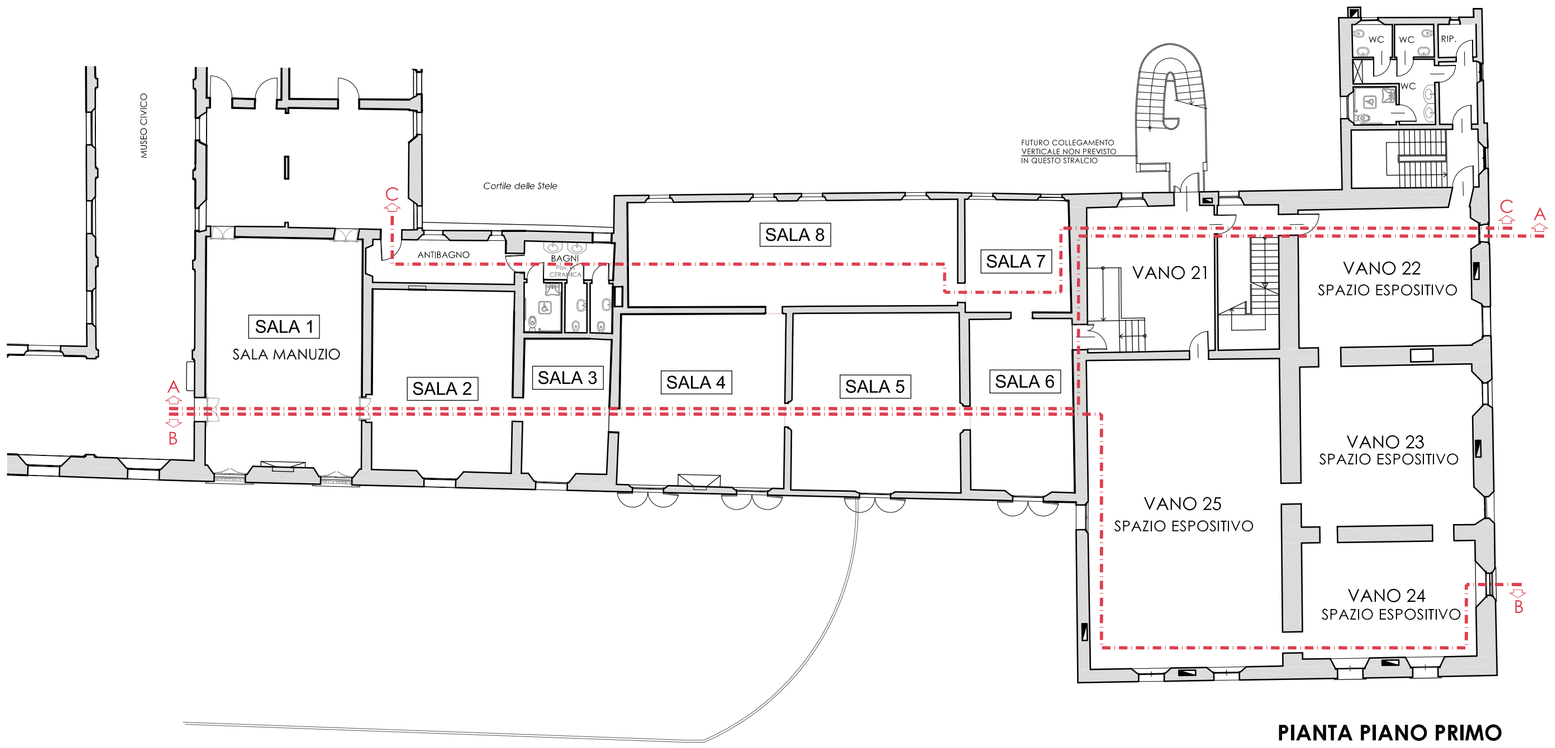

PIANTA PIANO PRIMO

PLANIMETRIA DI INSIEME

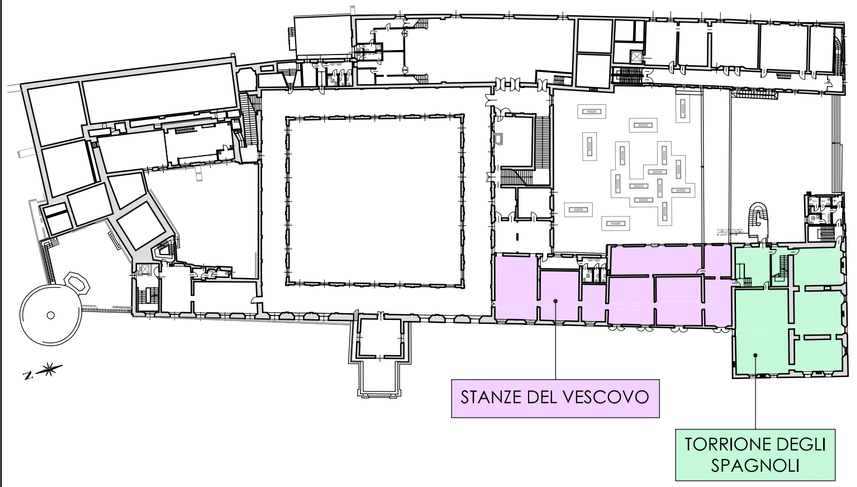

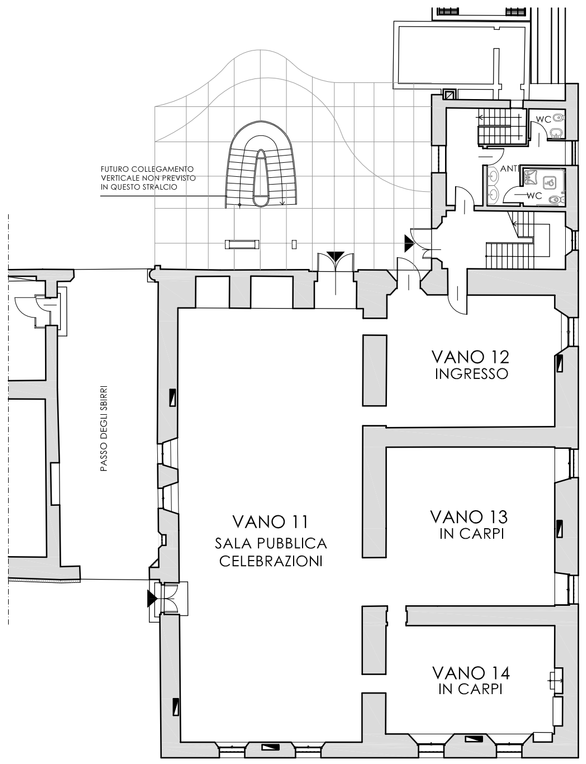

PIANTA PIANO TERRA

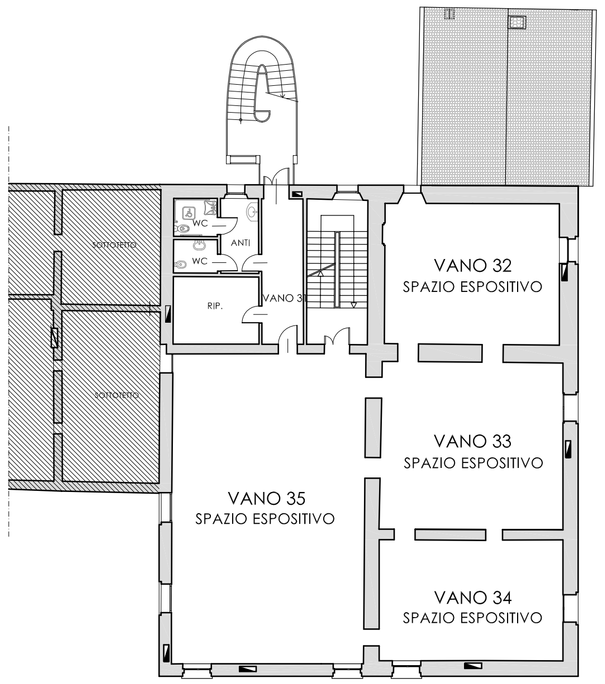

PIANTA PIANO SECONDO

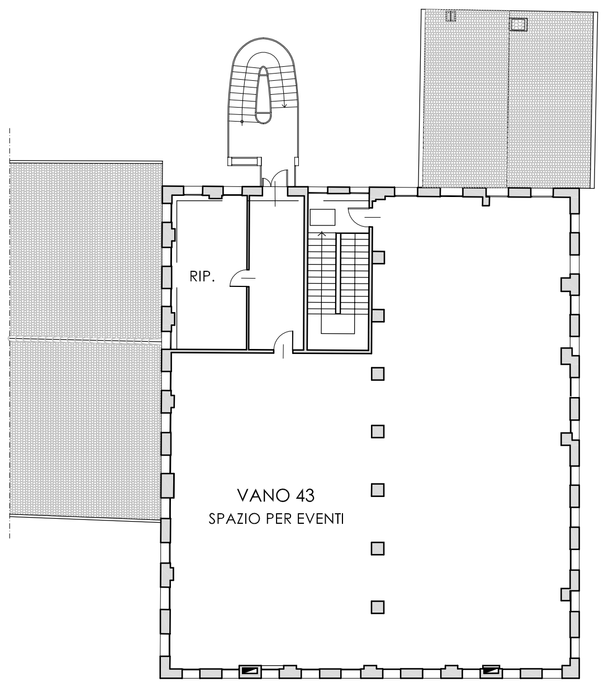

PIANTA PIANO TERZO