


CANTINA DI CARPI E SORBARA


Comitente: SOC. AGRICOLA COOPERATIVA
 REALIZZAZIONE DISEGNO, TETTORE E
 PROGETTO ESECUTIVO
 Uscite: CARPI - VIA CAVATA, 14
 Foglio: SCHEMA FOGNATURA
 Note: CONFORME AL P.E.C. n.1393/2022

Scala: 1:500
 Data: 10.07.23
 Ingegnere: Miro Aurelio Santilli


Stab. Inca - Via C. Colombo n. 17 - 41012/2007 - Tel. 049/22889 - 4097 Fax 049/22889 - E-Mail: info@stabilinca.com

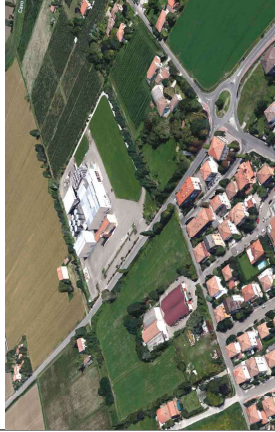



SCHEMA VASCA OMOGENEIZZAZIONE ACQUE NERE CONCRETE IN FOGNATURA COMUNALE

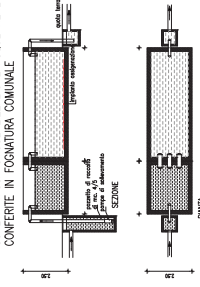

SCHEMA VASCA ACQUE BIANCHE (BIOLOGICHE METEORICHE)

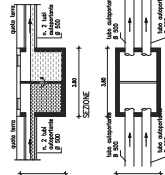

SCHEMA VASCA RECUPERO ACQUE DA PIATTAFORME ESTERNE (PRIMI 5 mm. DI PIOGGIA)

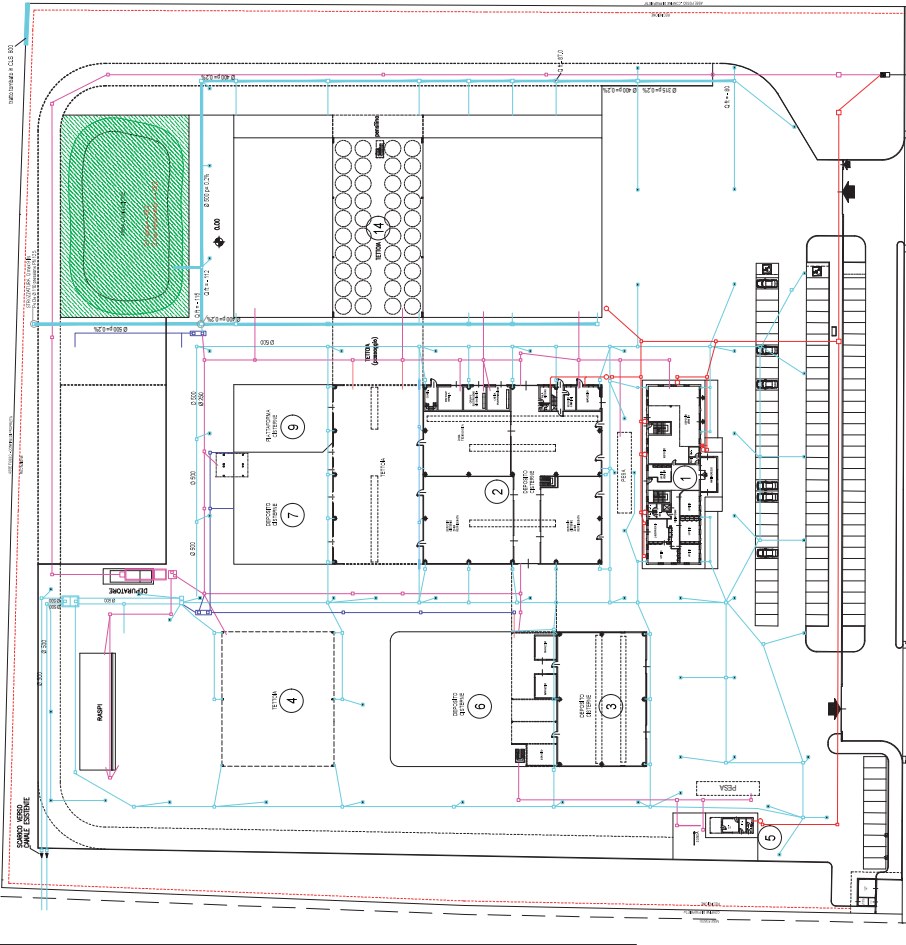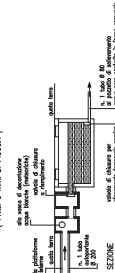

VIA CAVATA

LEGENDA

- FOSSA BIOLOGICA
- POZZETTO D'ISPEZIONE
- ▣ POZZETTO DEGRASSATORE
- ▢ CADITOIA
- ▧ PLUVIALE
- ▨ DISPERZIONE
- RETE RACCOLTA ACQUE BIANCHE
- RETE RACCOLTA ACQUE NERE
- RETE RACCOLTA ACQUE NERE INTERNE
- RETE RACCOLTA ACQUE NERE UFFICIO
- RETE RACCOLTA ACQUE PATTAFORME
- DEPLURATORE
- ▭ VASCA PREFABBRICATA
- ▭ VASCA RECUPERO ACQUE DA PIATTAFORME ESTERNE

