CITTÀ DI CARPI

SETTORE A7
RESTAURO, CULTURA,
COMMERCIO E PROMOZIONE
ECONOMICA E TURISTICA

CASTELLO DEI PIO DI SAVOIA

PROGETTO ILLUMINOTECNICO
PER LA NUOVA PINACOTECA
NELLE EX STANZE DEL VESCOVO
E PER LE SALE A FUNZIONE PUBBLICA
DEL TORRIONE DEGLI SPAGNOLI

SEZIONI
SCALA 1:200

F:\DATI\Disegno4\ARCHIVIO\A EDIFICI STORICI\A3-Castello\TORRIONE SPAGNOLI\2017 ALLESTIMENTI (LIVIO)\PROGETTAZ ALLESTIMENTI LIVIO SEZIONI.dwg

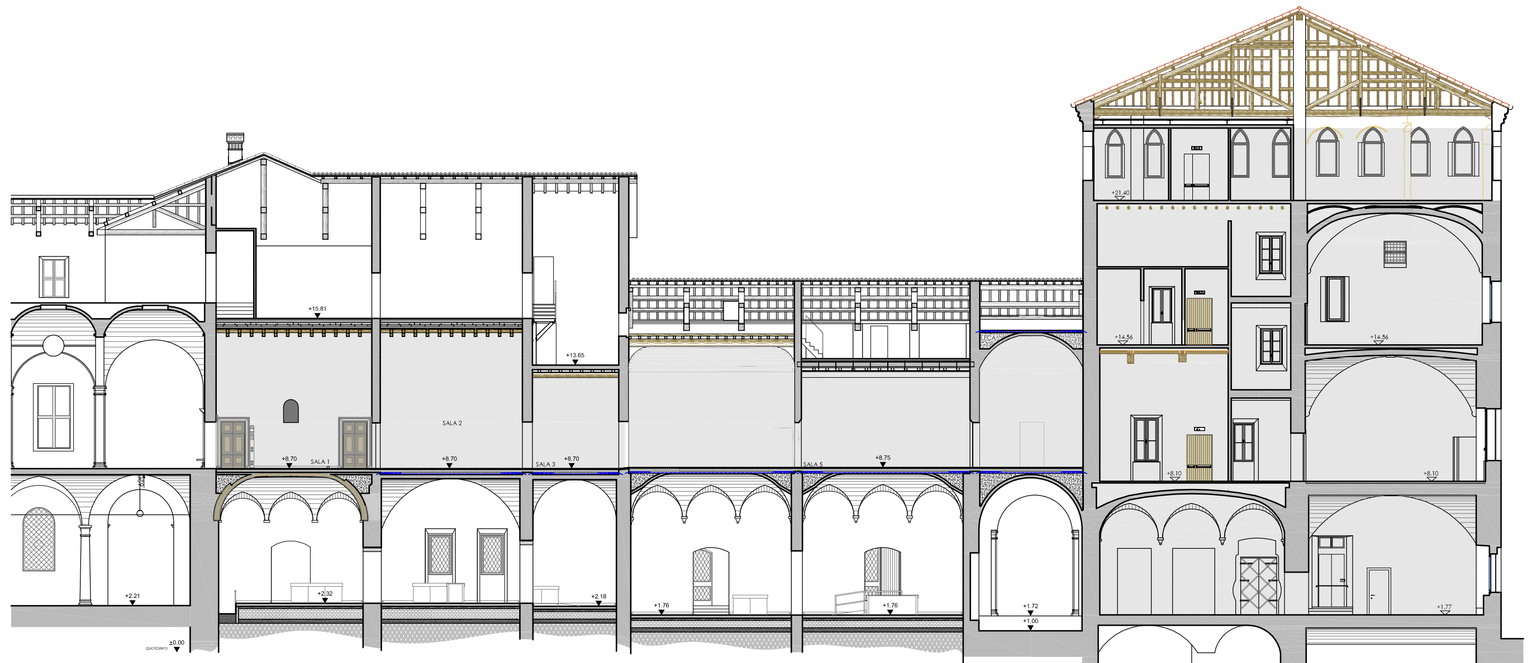

SEZIONE A - A

SEZIONE B - B
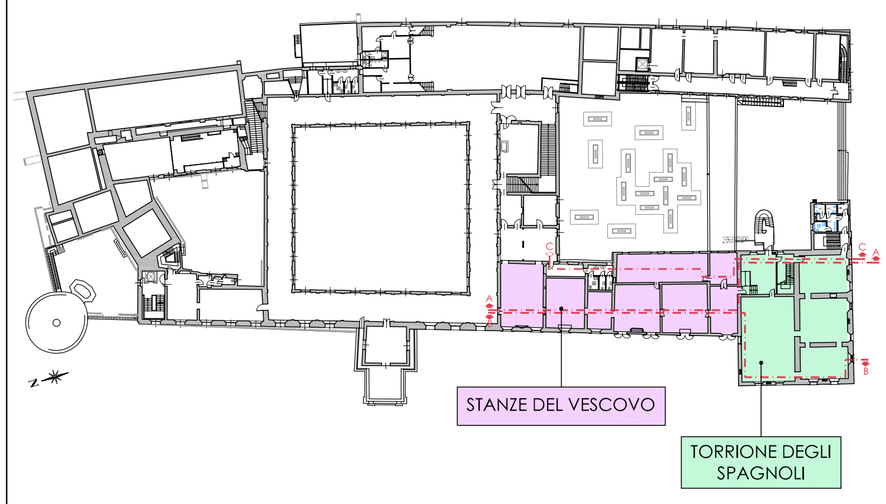
PLANIMETRIA DI INSIEME